



Ausschnitt Lageplan  
Maßstab 1:1000



**Schnitt B  
Bestand**

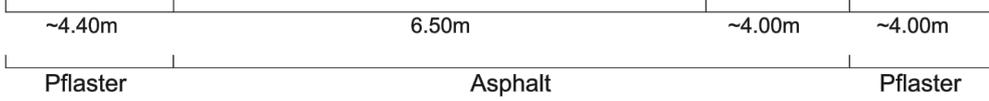

**Schnitt B  
Konzept**

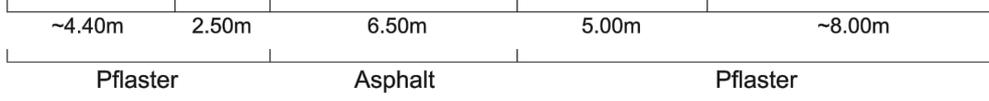

# Harderstraße

## Systemschnitte Bestand und Konzept

Maßstab 1:200

 <b>Stadt Ingolstadt</b> Stadtplanungsamt					
Projekt: Umgestaltung Harderstraße					
Plan: Systemschnitte Bestand und Konzept					
Gezeichnet	Entwurf	Datum	Maßstab	Format	Plan-Nr.
		27.08.2020	1 : 200	A4	

