



Amtliche Mitteilungen der Stadt Ingolstadt

Herausgegeben vom Presse- und Informationsamt

Öffentliche Sitzung des Bezirksausschusses V - Südwest

Am Dienstag, 14.07.2015 findet um 19:30 Uhr eine öffentliche Sitzung des Bezirksausschusses V - Südwest statt. Der Veranstaltungsort ist das Jugendheim Hundzell in der Kirchstraße.

Tagesordnung

1. Genehmigung der Niederschrift vom 9.6.2015
2. Antwortschreiben der Stadt
3. Anhörung zum Antrag der FW-Stadtratsfraktion vom 16.6.2015 zur Änderung der Geschäftsordnung der Bezirksausschüsse
4. Bürgerhaushalt 2016 u.a. Pumpbrunnen im Fort Peyerl
5. Bericht über den Ortstermin Fauststr. am 18.6.2015
6. Bericht über die Stadtteilkonferenz vom 1.7.2015 zum Thema „Innovative Altenhilfe“
7. Verschiedenes

Bezirksausschussvorsitzende:

Frau Walburga Majehrk, Lechermannstr. 60, 85051 Ingolstadt.

Satzung über die förmliche Festlegung des Sanierungsgebietes „T“ vom 26. Juni 2015

Die Stadt Ingolstadt erlässt aufgrund Art. 23 der Gemeindeordnung (GO) in der Fassung der Bekanntmachung vom 22. August 1998 (GVBl S. 796), zuletzt geändert durch Gesetz vom 12. Mai 2015 (GVBl S. 82), und des § 142 Abs. 3 Satz 1 des Baugesetzbuches (BauGB) in der Fassung der Bekanntmachung vom 23. September 2004 (BGBl I. S. 2414) zuletzt geändert durch Gesetz vom 20. November 2014 (BGBl I. S. 1748) folgende Satzung:

§ 1

Festsetzung des Sanierungsgebietes

1. Im Bereich des Untersuchungsgebietes „T“ liegen städtebauliche Missstände im Sinne des § 136 BauGB vor.

Dieser Bereich soll durch städtebauliche Sanierungsmaßnahmen wesentlich verbessert und umgestaltet werden.

Das insgesamt ca. 11,43 ha umfassende Gebiet wird hiermit förmlich als Sanierungsgebiet festgelegt und erhält die Bezeichnung „Sanierungsgebiet T“.

2. Das Sanierungsgebiet besteht aus folgenden Grundstücken der Gemarkung Ingolstadt:

Fl.Nrn: Teilfläche aus 18/2, 51, 53/2, 370, 371, 372, 373, 374, 375, 376, 377, 379, 380, 381, 382, 383, 384, 386, 387, 389/2, 390, 391, 392, 393, 394, 396, 398, 399, 400, 400/2, 401, 401/1, 402, 402/2, 403, 404, 405, 406, 407, 408, 409, 409/1, 410, 410/2, 412, 413, 413/2, 413/3, 413/4, 414, 415, 416, 417, 418, 419, 420, 421, 422, 423, 424, 425, 426, 427, 428, 429, 429/3, 432, 433, 434, 436, 437, 438, 438/1, 439, 440, 441/2, 441, 443, 444, 452, 529, 531, 531/2, 531/3, 533/2, 535, 535/1, Teilfläche aus 678, 698/1, 698, 699, 700, 701, 702, 705, 708, 709, 712, 713, 714/2, 714, 715, 716, 717, 719, 719/2, 720, 721, 722, 724, 726, 727, 728, 729, 730, 731, 732, 733, 734, 736/2, 737, 737/2, 737/3, 738, 739, 740, 741, 742, Teilfläche aus 743, 747, 748, 749, 750, Teilfläche aus 752, 760, 761, 762, 763/3, 764, Teilfläche aus 764/2, 765, 765/2, 765/3, 765/4, Teilfläche aus 766, 775, 777, 779, 779/2, 780, 780/2, 780/3, 780/4, 781, 782, 782/2, 792, 801, 801/2, 803, 807, 809, 814, 815, 817, 819, 819/2, 819/3, 820, 821, 822, 822/2, 824, 825, 825/1, 826, 830, 838, 846, 846/2, 847, 849, 849/1, 850, 852, 853, 854, 855, 855/1, 857, 858, 859, 860, 860/1, 861, 863, 864, 865, 866, 868, 870, 872, 873, 873/1, 874, 874/1, 875, 1052, 1053, 1054, 1055, 1056, 1058, 1059, 1060, 1060/2, 1061, 1062, 1062/2, 1063, 1064, 1065, 1066, 1071, 1072, 1073, 1074, 1077, 1078, 1080, 1082, 1083, 1084, 1085, 1086, 1087, 1088, 1089, 1090, 1091, 1092, 1093, 1094, 1095, 1096, 1097, 1099, 1100, 1103, 1104, 1105, 1107, 1108, 1109, 1110, 1110/1, 1111, 1112, 1112/2, 1112/3, 1112/4, 1113, 1114, 1115, 1115/1, 1116, 1117, 1118.

3. Der räumliche Umfang des Sanierungsgebiets ist in einem Lageplan Maßstab 1:2000 dargestellt, der im Stadtplanungsamt der Stadt eingesehen werden kann.

§ 2

Vereinfachtes Verfahren

Die Sanierung wird im vereinfachten Verfahren durchgeführt. Die Anwendung der besonderen sanierungsrechtlichen Vorschriften (§§ 152 bis 156a BauGB) ist ausgeschlossen.

§ 3

Genehmigungspflichten

Die Vorschriften des § 144 BauGB über genehmigungspflichtige Vorhaben und Rechtsvorgänge finden keine Anwendung.

§ 4

Durchführungsfrist

Die Durchführung der Sanierung ist gemäß § 142 Abs. 3 Satz 3 BauGB befristet bis zum 01.01.2030.


§ 5

Inkrafttreten

Diese Satzung tritt gemäß § 143 Abs. 1 i.V. mit § 10 Abs. 3 Satz 4 BauGB mit dem Tag ihrer Bekanntmachung in Kraft.

Ingolstadt, den 26.06.2015

Dr. Christian Lösel
Oberbürgermeister der Stadt Ingolstadt

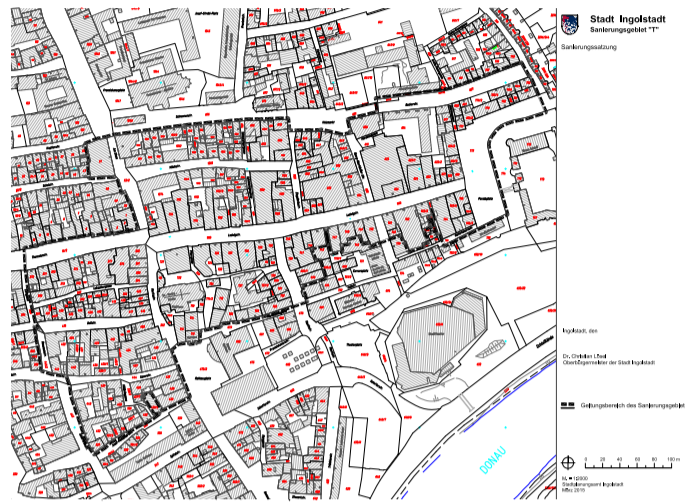

Baugenehmigung der Stadt Ingolstadt (Az.:03587 14 11)

Vorhaben/Betreff: Umbau und Sanierung des bestehenden Anwesens
Grundstück: Ingolstadt, Bei der Schleifmühle 30
Gemarkung: Ingolstadt
Flur-Nr.: 465

Die Stadt Ingolstadt erteilt zu o.a. Vorhaben eine Genehmigung (Bescheid vom 29.06.2015). Geplant ist der Umbau und die Sanierung des bestehenden Anwesens

Baugenehmigung der Stadt Ingolstadt (Az.:00355-15-11)

Vorhaben/Betreff: Voranfrage: Neubau eines Wohn- und Geschäftshauses
Grundstück: Ingolstadt, Donaustraße 11
Gemarkung: Ingolstadt Ingolstadt
Flur-Nr.: 553/1 554

Die Stadt Ingolstadt erteilt zu o.a. Vorhaben eine Genehmigung (Bescheid vom 02.07.2015). Geplant ist der Neubau eines Wohn- und Geschäftshauses (Voranfrage).

Als Baugenehmigungsbehörde weist die Stadt Ingolstadt **alle benachbarten Grundstückseigentümer** der o.a. Baumaßnahme darauf hin, dass die o.a. genehmigten Planunterlagen beim Bauordnungsamt der Stadt Ingolstadt, Spitalstr. 3, 1. Stock, Zimmer Nr. 103 (Tel.: 305-2222) zu den üblichen Geschäftsstunden eingesehen werden können. Rechtsgrundlage für diese Veröffentlichung ist Art. 66 Abs. 2 Satz 4 der Bayerischen Bauordnung (BayBO).

Rechtsbehelfsbelehrung

Gegen diesen Bescheid können Sie Klage erheben. Die Klage müssen Sie **innerhalb eines Monats nach Bekanntgabe dieses Bescheids** bei dem

Bayerischen Verwaltungsgericht in München,
Postfachanschrift: Postfach 200543, 80005 München,
Hausanschrift: Bayerstraße 30, 80335 München,

schriftlich oder zur Niederschrift des Urkundsbeamten der Geschäftsstelle dieses Gerichts erheben. **In der Klage müssen Sie den Kläger, die Beklagte (Stadt Ingolstadt) und den Gegenstand des Klagebehrens bezeichnen**, ferner sollen Sie einen bestimmten Antrag stellen und die zur Begründung dienenden Tatsachen und Beweismittel angeben. Der Klageschrift sollen Sie diesen Bescheid in Urschrift oder Abschrift beifügen. Der Klage und allen Schriftsätzen sollen Sie Abschriften für die übrigen Beteiligten beifügen.

Hinweise zur Rechtsbehelfsbelehrung:

- Durch das Gesetz zur Änderung des Gesetzes zur Ausführung der Verwaltungsgerichtsordnung vom 22.6.2007 (GVBl. S. 390) wurde das Widerspruchsverfahren im Bereich des Baurechts abgeschafft. Es besteht keine Möglichkeit, gegen diesen Bescheid Widerspruch einzulegen.
- Die Klageerhebung durch E-Mail ist unzulässig.
- Kraft Bundesrechts ist in Prozessverfahren vor den Verwaltungsgerichten seit 01. Juli 2004 grundsätzlich ein Gebührenvorschuss zu entrichten.

Öffentliche Ausschreibung Stadt Ingolstadt

Die Stadt Ingolstadt, Hoch- und Tiefbaureferat, Spitalstr. 3, 85049 Ingolstadt, Tel. (0841) 305-2446, Fax (0841) 305-2447, E-Mail: vergabe@ingolstadt.de, beabsichtigt folgende Leistung nach VOB/A zu vergeben: **Neubau Kindertagesstätte Hundzell**, Außenanlagen, Nr. 65-187-2015 Einreichungstermin: **27. 7. 2015 um 11.30 Uhr**, Ausführungsort: **Ingolstadt**

- Nr. 28

Mittwoch, 8. 7. 2015

INHALT

Hauptamt

Bezirksausschusssitzung V

Rechtsamt

Satzung über die förmliche Festlegung des Sanierungsgebietes „T“

Bauordnungsamt

Baugenehmigungen

Hoch- u. Tiefbaureferat

Öffentliche Ausschreibung

Tiefbauamt

Erhebung eines Straßenausbaubeitrages

Ing. Kommunalbetriebe AöR

Öffentliche Ausschreibung nach VOL/A

Auskünfte zur Ausschreibung über die Vergabeplattform www.vergabe.bayern.de

Erhebung eines Straßenausbaubeitrages

Folgende Teilmaßnahmen wurden abgeschlossen:

Straße	Von	bis	Teilmaßnahmen
Regensburger Straße	Stockermühlstraße	Mistelstraße	Gehwegbefestigung

Aufgrund der Straßenausbaubeitragssatzung vom 05.01.2004 (Amtl. Mitteilungen 2/2004) werden für diese Maßnahmen Straßenausbaubeiträge erhoben, sobald die Voraussetzungen vorliegen.

Öffentliche Ausschreibung nach VOL/A

1. Ingolstädter Kommunalbetriebe AöR, Bereich Stadtreinigung, Hindemithstr. 30, 85057 Ingolstadt, Telefon 0841/305-3701, Telefax 0841/305-3609 E-Mail: stadtreinigung@in-kb.de
2. a) Vergabe eines Lieferauftrages nach § 1 EG VOL/A, Offenes Verfahren nach Abschnitt II der VOL/A
b) CPV: 34.14.45.11-3
3. a) Auftragsgegenstand: Lieferung von drei Müllfahrzeugen incl. Aufbau und Schüttung
b) Angebote sind postalisch oder persönlich abzugeben.
c) Aufteilung in Lose:
Los 1: Fahrgestell Bio-/Restmüllfahrzeug
Los 2: Aufbau mit Schüttung Bio-/Restmüllfahrzeug
d) Angebote können sowohl für einzelne Lose als auch für beide Lose abgegeben werden.
4. a) Lieferfrist:
Los 1: 08.01.2016
Los 2: 29.04.2016
b) Die Lieferung erfolgt an die Ingolstädter Kommunalbetriebe AöR
c) Rechnungen für erbrachte Leistungen sind einzureichen: siehe 1.; Zahlungen erfolgen durch Überweisung der Ingolstädter Kommunalbetriebe AöR
5. a) Anforderung der Unterlagen: siehe 1.; Nach- und Rückfragen werden beantwortet von: siehe 1.
b) Die Unterlagen können bis zum 22. Juli 2015 angefordert werden.
c) Kostenbeitrag: 0 €
6. a) Die Angebotsfrist endet am 17. August 2015, 2400 Uhr.
b) Das Angebot ist in deutscher Sprache abzufassen.
7. Zuschlags- und Bindefrist: 18. September 2015
8. Der Bieter hat durch Nachweise darzulegen, dass er über die erforderliche Fachkunde, Zuverlässigkeit und Leistungsfähigkeit zur ordnungs- und fristgemäßen Ausführung des Angebots verfügt (Näheres siehe Verdingungsunterlagen).
9. Der Zuschlag ergeht an das wirtschaftlichste Angebot; Näheres ist in den Verdingungsunterlagen ausgeführt.
10. Nachprüfungsstelle für behauptete Verstöße ist die Vergabekammer Südbayern bei der Regierung von Oberbayern, Maximilianstraße 39, 80538 München, Telefon 0 89/21 76-24 11, Telefax 0 89/21 76-28 47.
11. Eine entsprechende Bekanntmachung wurde am 02. Juli 2015 dem Amt für Amtliche Veröffentlichungen der Europäischen Gemeinschaft zugeleitet.