

Anlage 1

Projekt:
**Neubau Erweiterung
 Christoph-Kolumbus-Grundschule**
 Ungemedersstraße 11, 85057 Ingolstadt

Gebäudeplaner + Außenanlagen:

für Stempel und Vermerke
 des Architekten

Ingolstadt, den

Bauherr:
**Stadt Ingolstadt
 Rathausplatz 2
 85049 Ingolstadt**


vertreten durch das:
 Hochbauamt
 Spitalstraße 3, 85049 Ingolstadt

Unterschrift des Bauherren

Ingolstadt, den

für Stempel und Vermerke
 des Bauamts

Ingolstadt, den

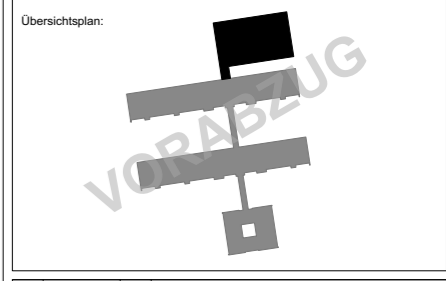



Index	Datum	gez.	Art der Änderung


Plan-Nr.: **001_LP** Index:


Planinhalt:
**Entwurfsplanung
 Lageplan**

Anderungsdatum: **19.11.2018**
 Gezeichnet: **mw**
 Maßstab: **1:500**
 Blattgröße: **A1**
 Erstellungsdatum: **04.09.2018**

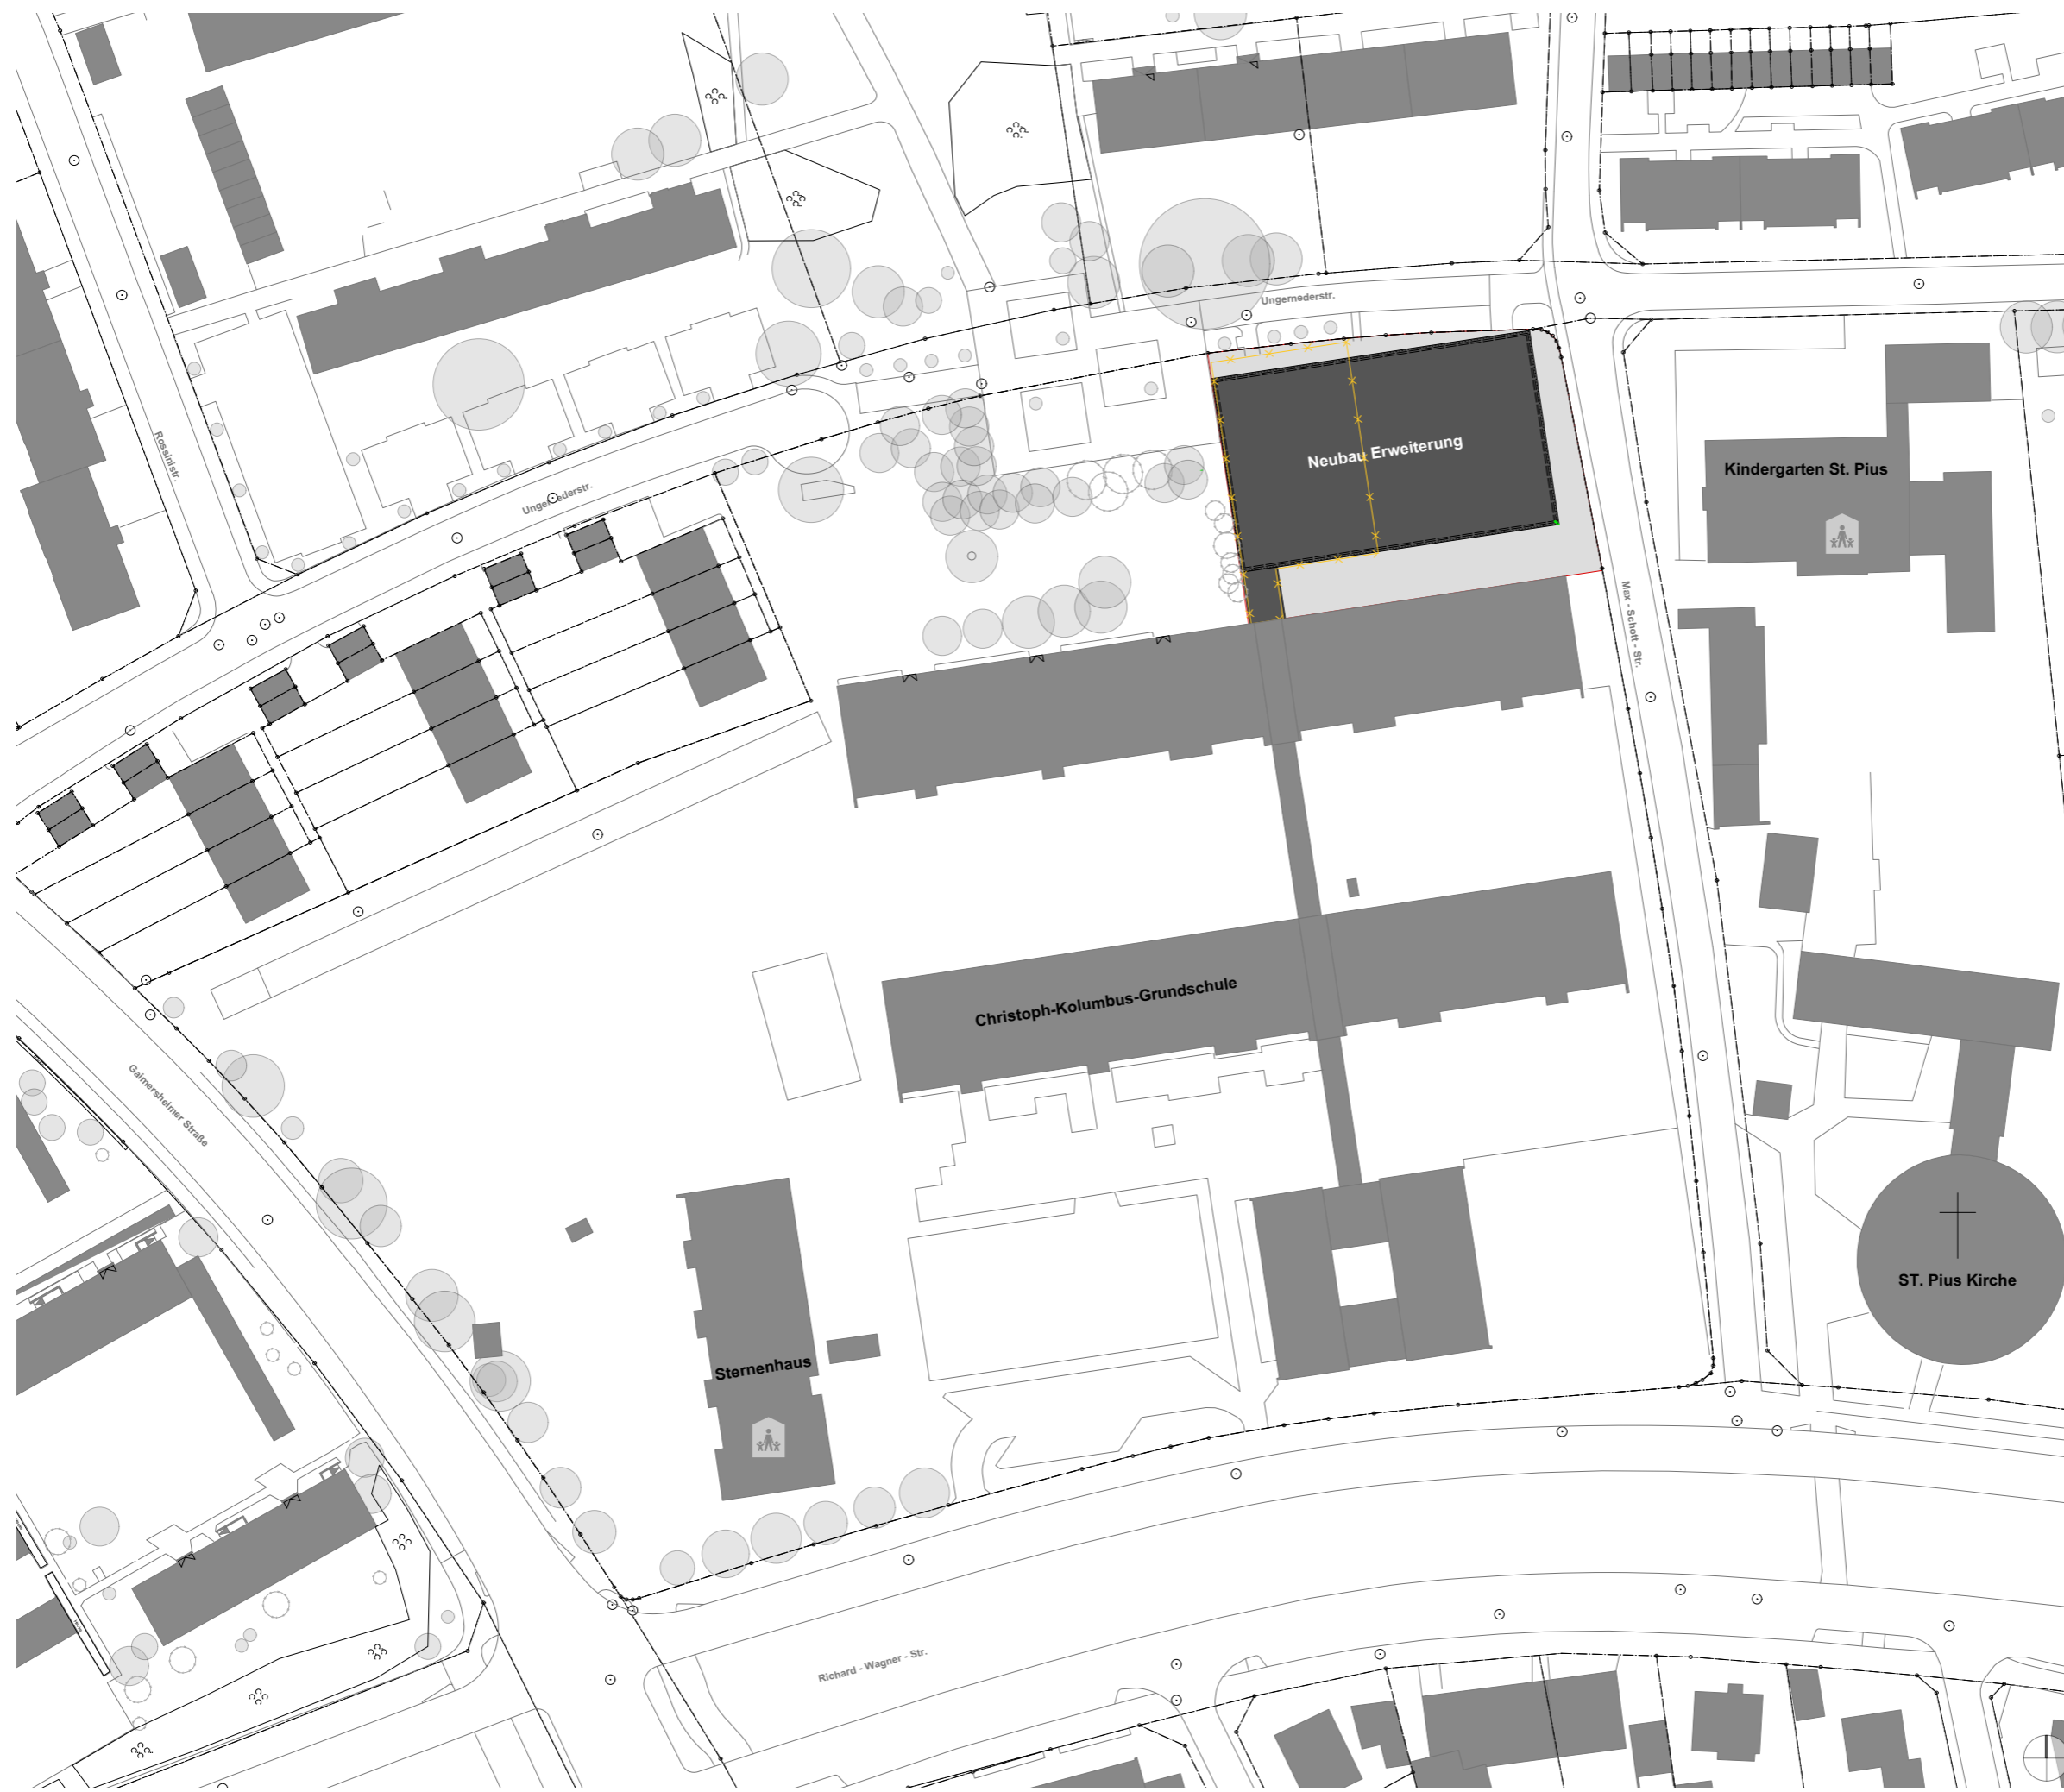

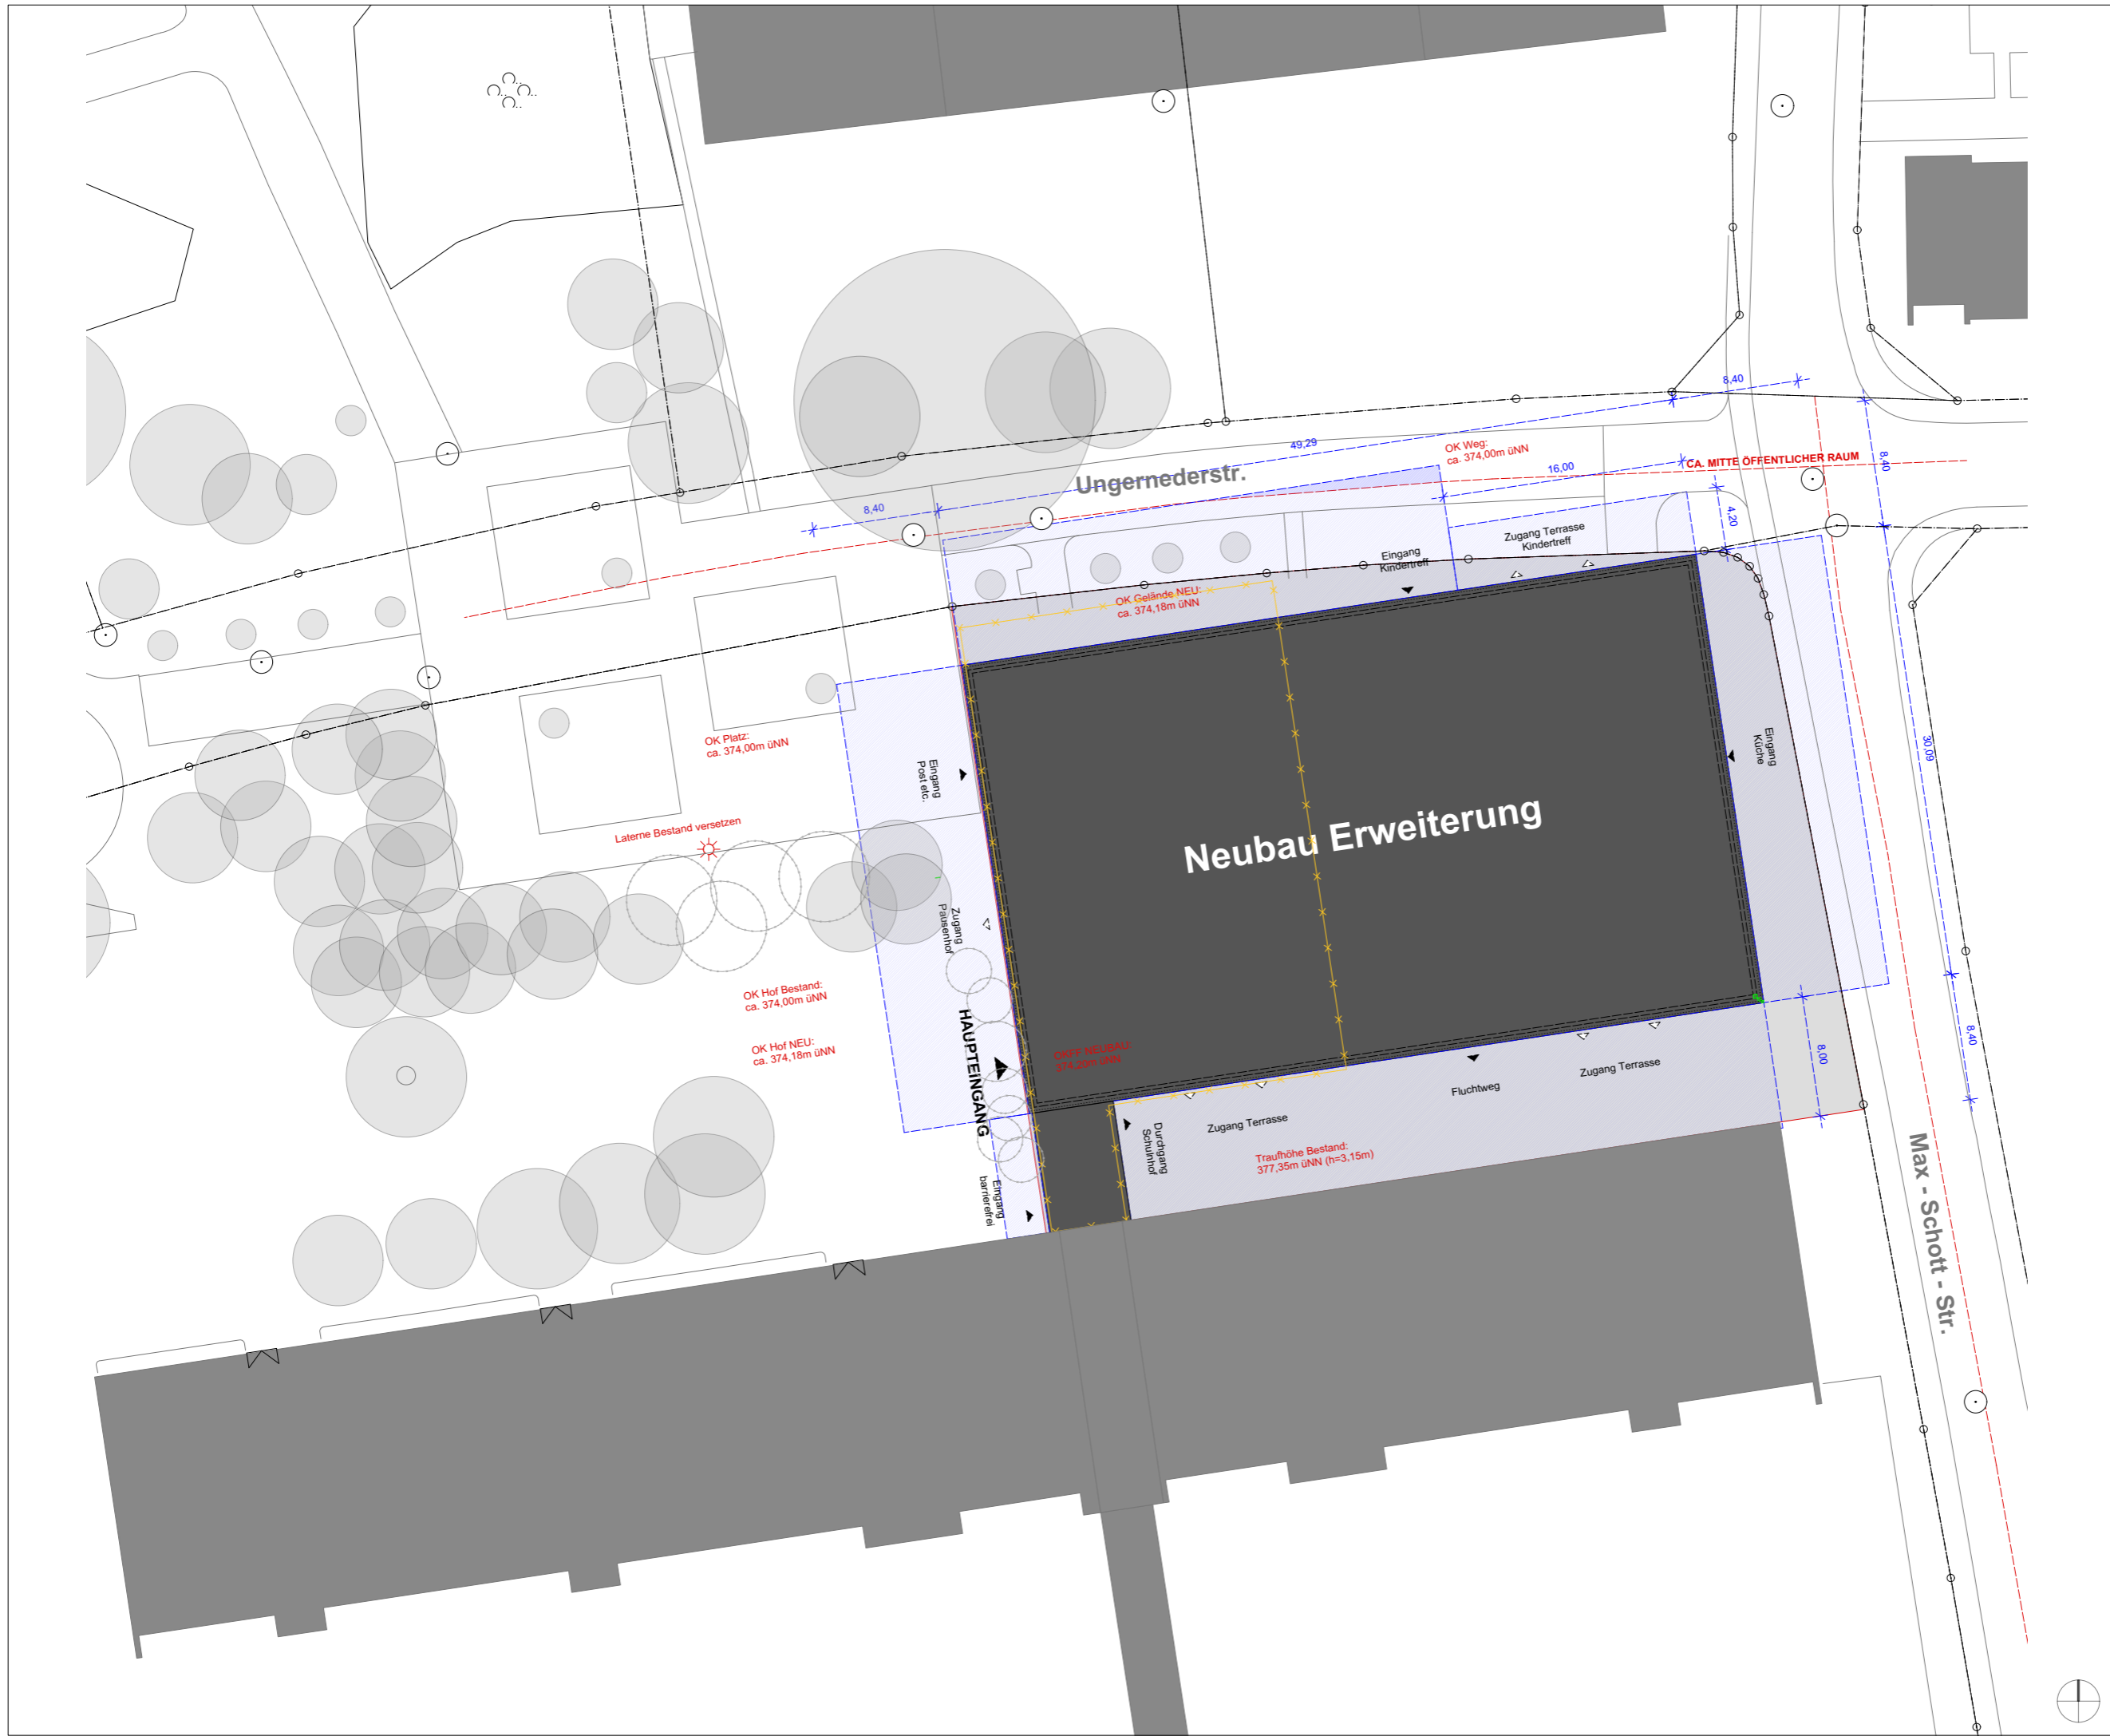

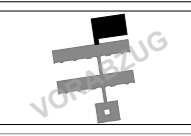Projekt: Neubau Erweiterung Christoph-Kolumbus-Grundschule Ungernerstraße 11, 85057 Ingolstadt	
Bauherr: Stadt Ingolstadt Rathausplatz 2 85049 Ingolstadt	
vertreten durch: Hochbauamt Spitalstraße 3 85049 Ingolstadt	
Unterschrift des Bauherren Ingolstadt, den	
für Stempel und Vermerke des Architekten Ingolstadt, den	
für Stempel und Vermerke des Bauamts Ingolstadt, den	
Übersichtsplan: 	
Plan-Nr.: 002_LP	Änderungsdatum: 19.11.2018
Planinhalt: Entwurfsplanung Lageplan	
Gezeichnet: Maßstab: Blattgröße:	mw 1:100 A1
Erstellungsdatum:	04.09.2018

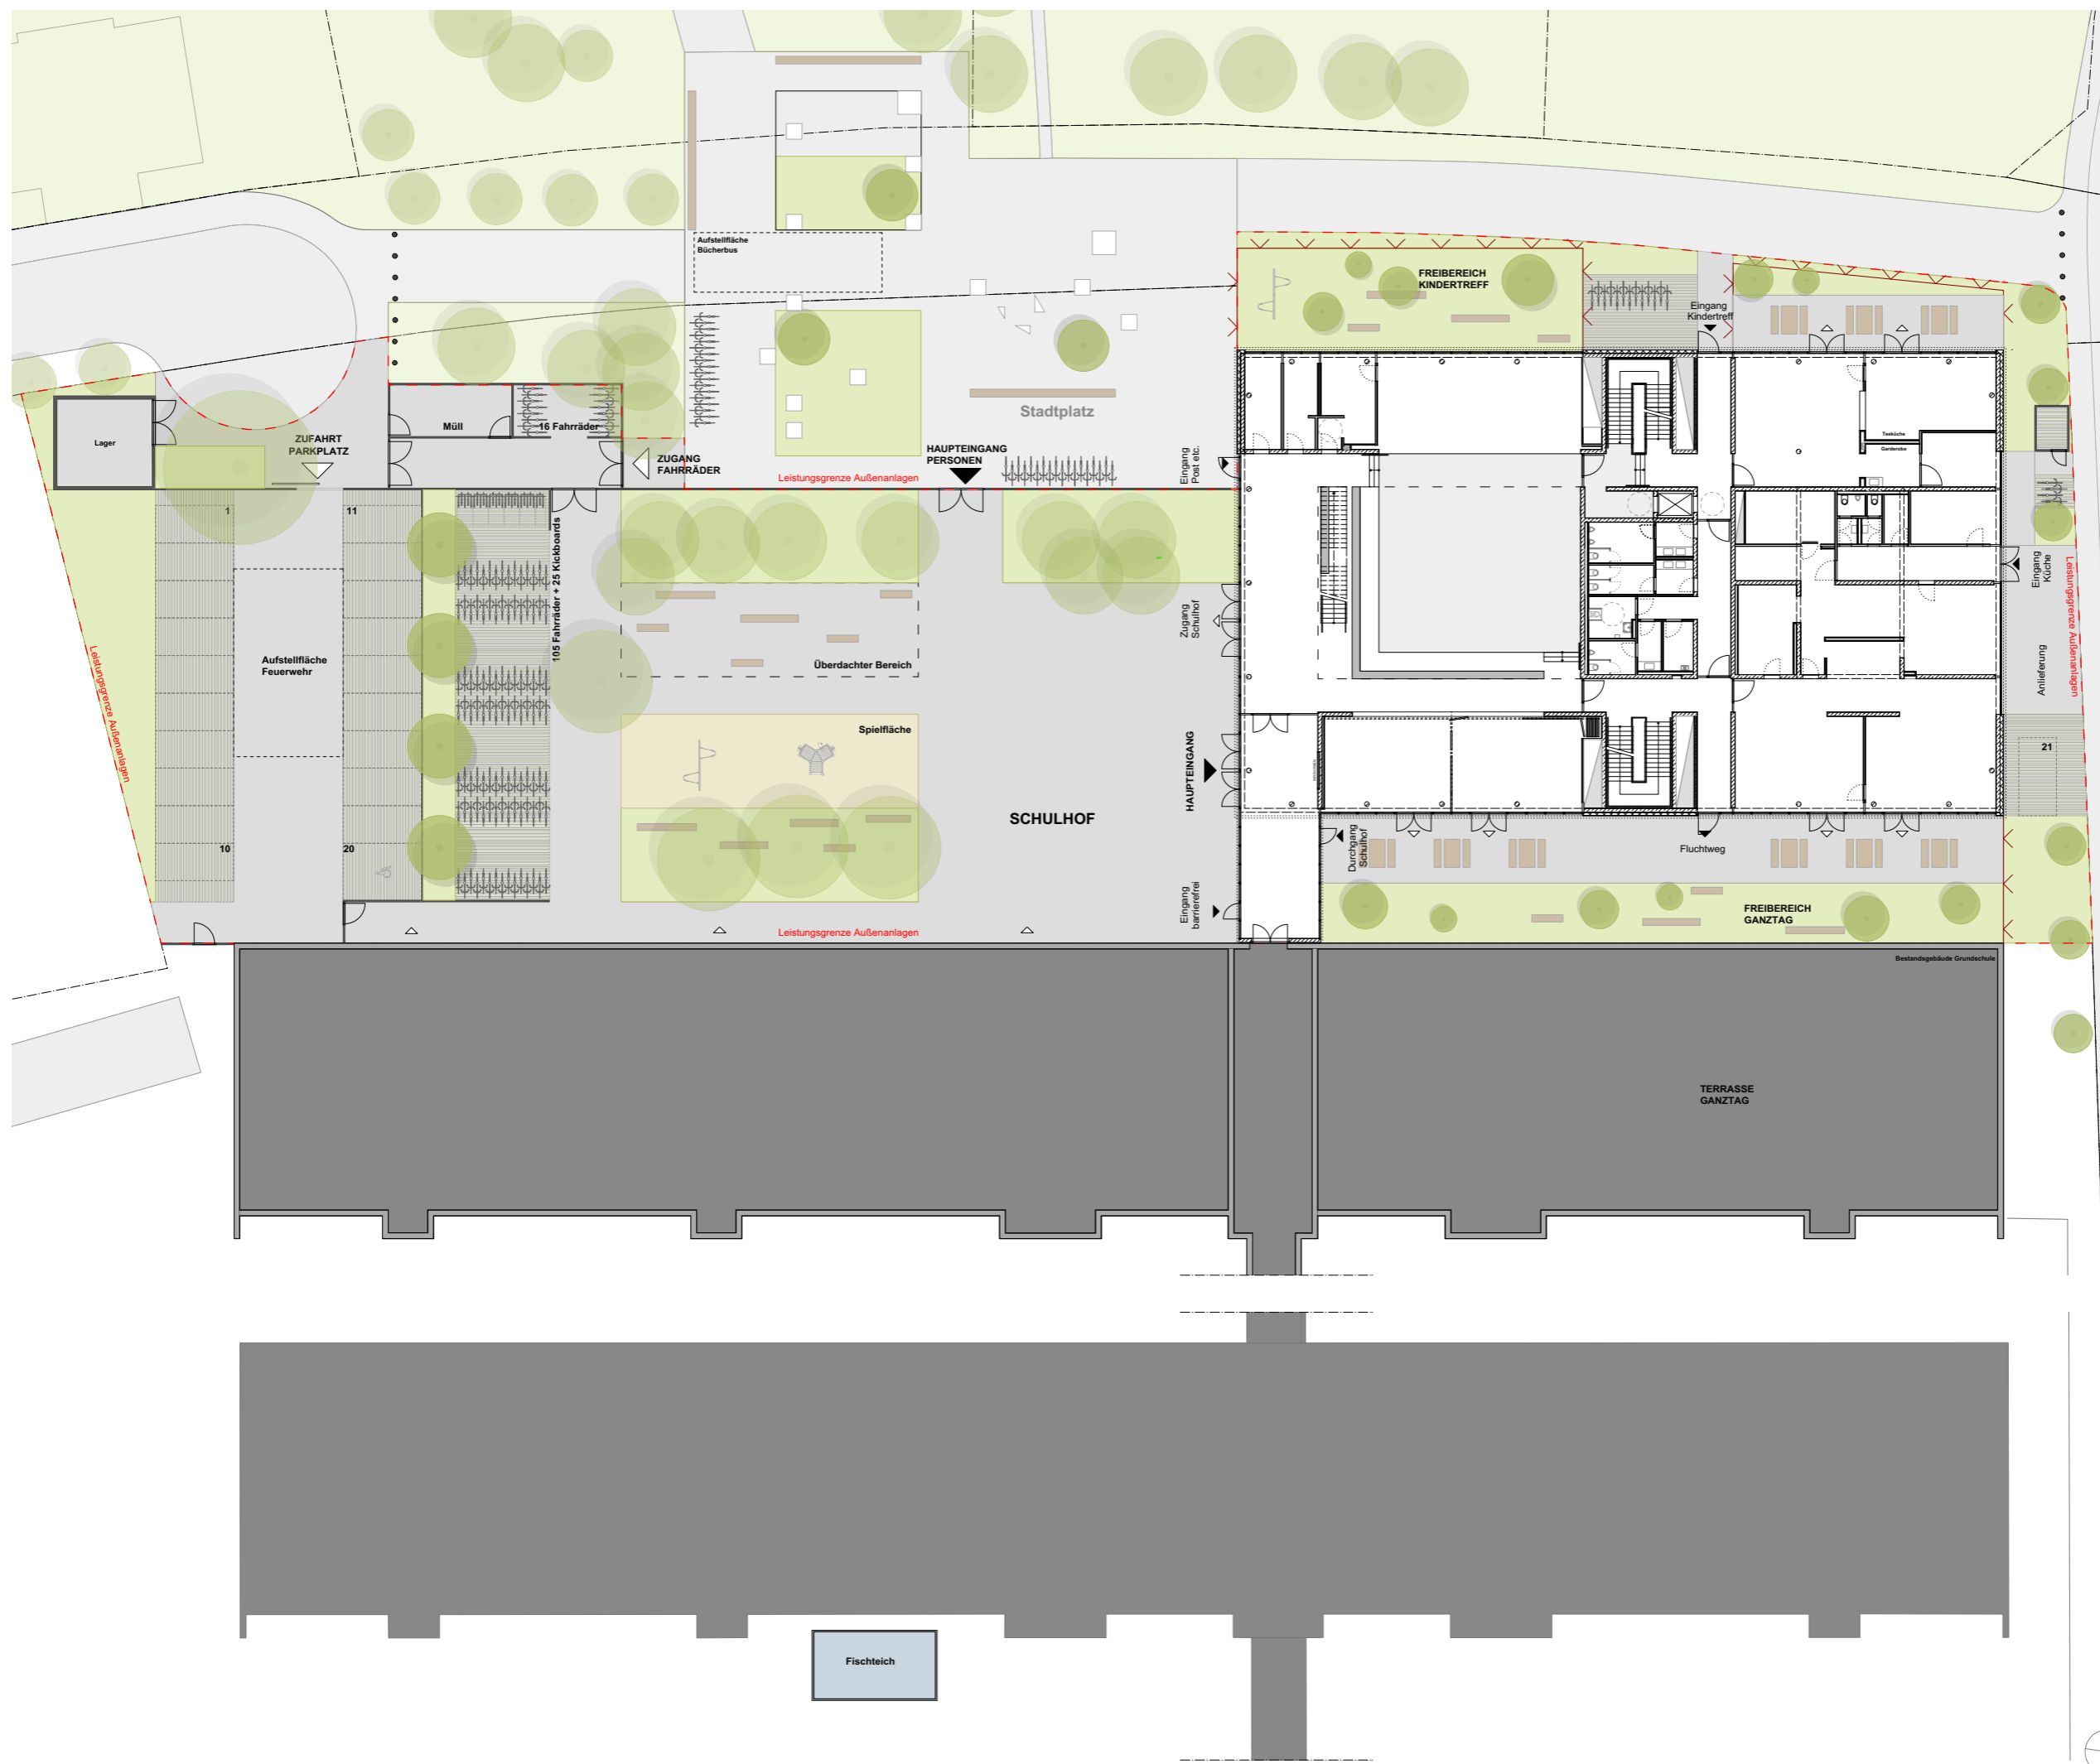

Projekt:
**Neubau Erweiterung
 Christoph-Kolumbus-Grundschule**
 Ungemederstraße 11, 85057 Ingolstadt

Bauherr:
**Stadt Ingolstadt
 Rathausplatz 2
 85049 Ingolstadt**

vertreten durch:
 Hochbauamt
 Spitalstraße 3
 85049 Ingolstadt

Unterschrift des Bauherren

Ingolstadt, den


Für Stempel und Vermerke des Architekten

Ingolstadt, den

Für Stempel und Vermerke des Bauamts

Übersichtspl.:

Plan-Nr.: 003_AA-G	Änderungsdatum: 19.11.2018
Planinhalt: Entwurfsplanung Außenanlagen gesamt	
Geschrieben: MWS	maßstab: 1:100
Blattgröße: A1	Erstellungsdatum: 04.09.2018

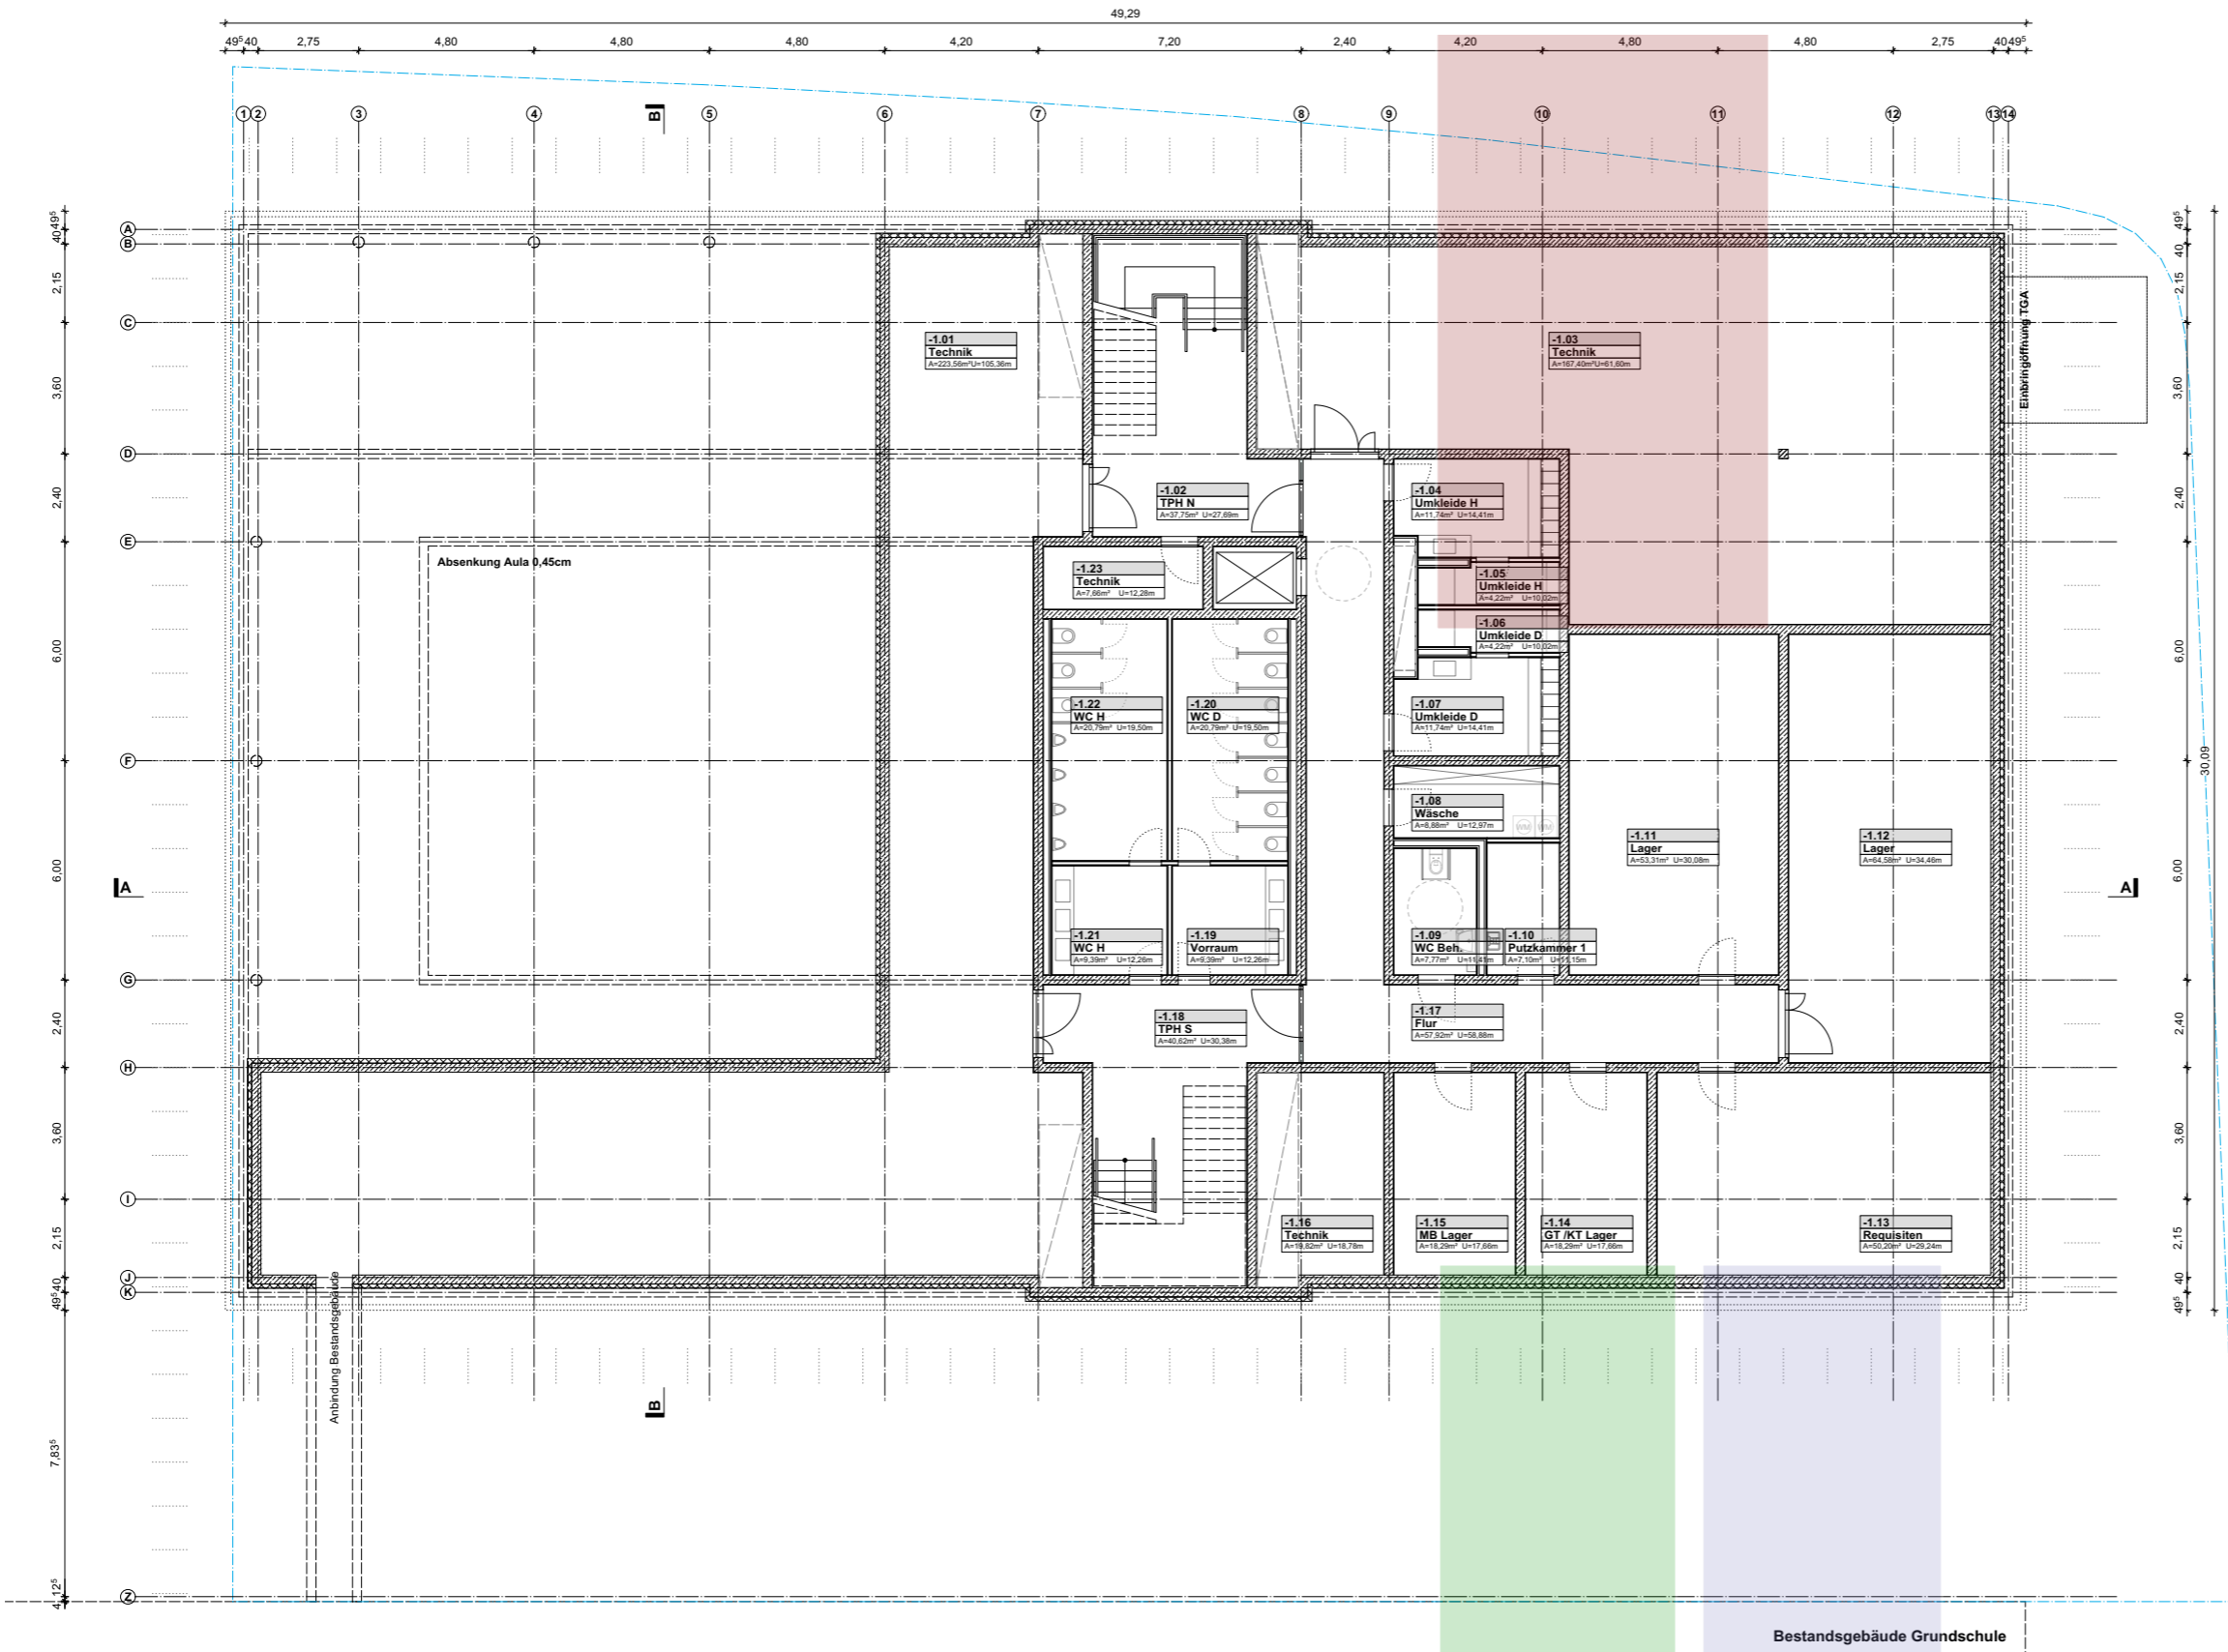

Projekt:
Neubau Erweiterung
Christoph-Kolumbus-Grundschule
 Ungemederstraße 11, 85057 Ingolstadt

Bauherr:
 Stadt Ingolstadt
 Rathausplatz 2
 85049 Ingolstadt

vertreten durch:
 Hochbauamt
 Spitalstraße 3
 85049 Ingolstadt

Unterschrift des Bauherren

Ingolstadt, den

Für Stempel und Vermerke des Architekten


Ingolstadt, den

Für Stempel und Vermerke des Bauamts

Übersichtspl.:

Plan-Nr.: 099_GR_UG	Änderungsdatum: 19.11.2018
Planinhalt: Entwurfsplanung Grundriss Untergeschoss	
Geschrieben: mw	Maßstab: 1:100
Blattgröße: A1	Erstellungsdatum: 04.09.2018



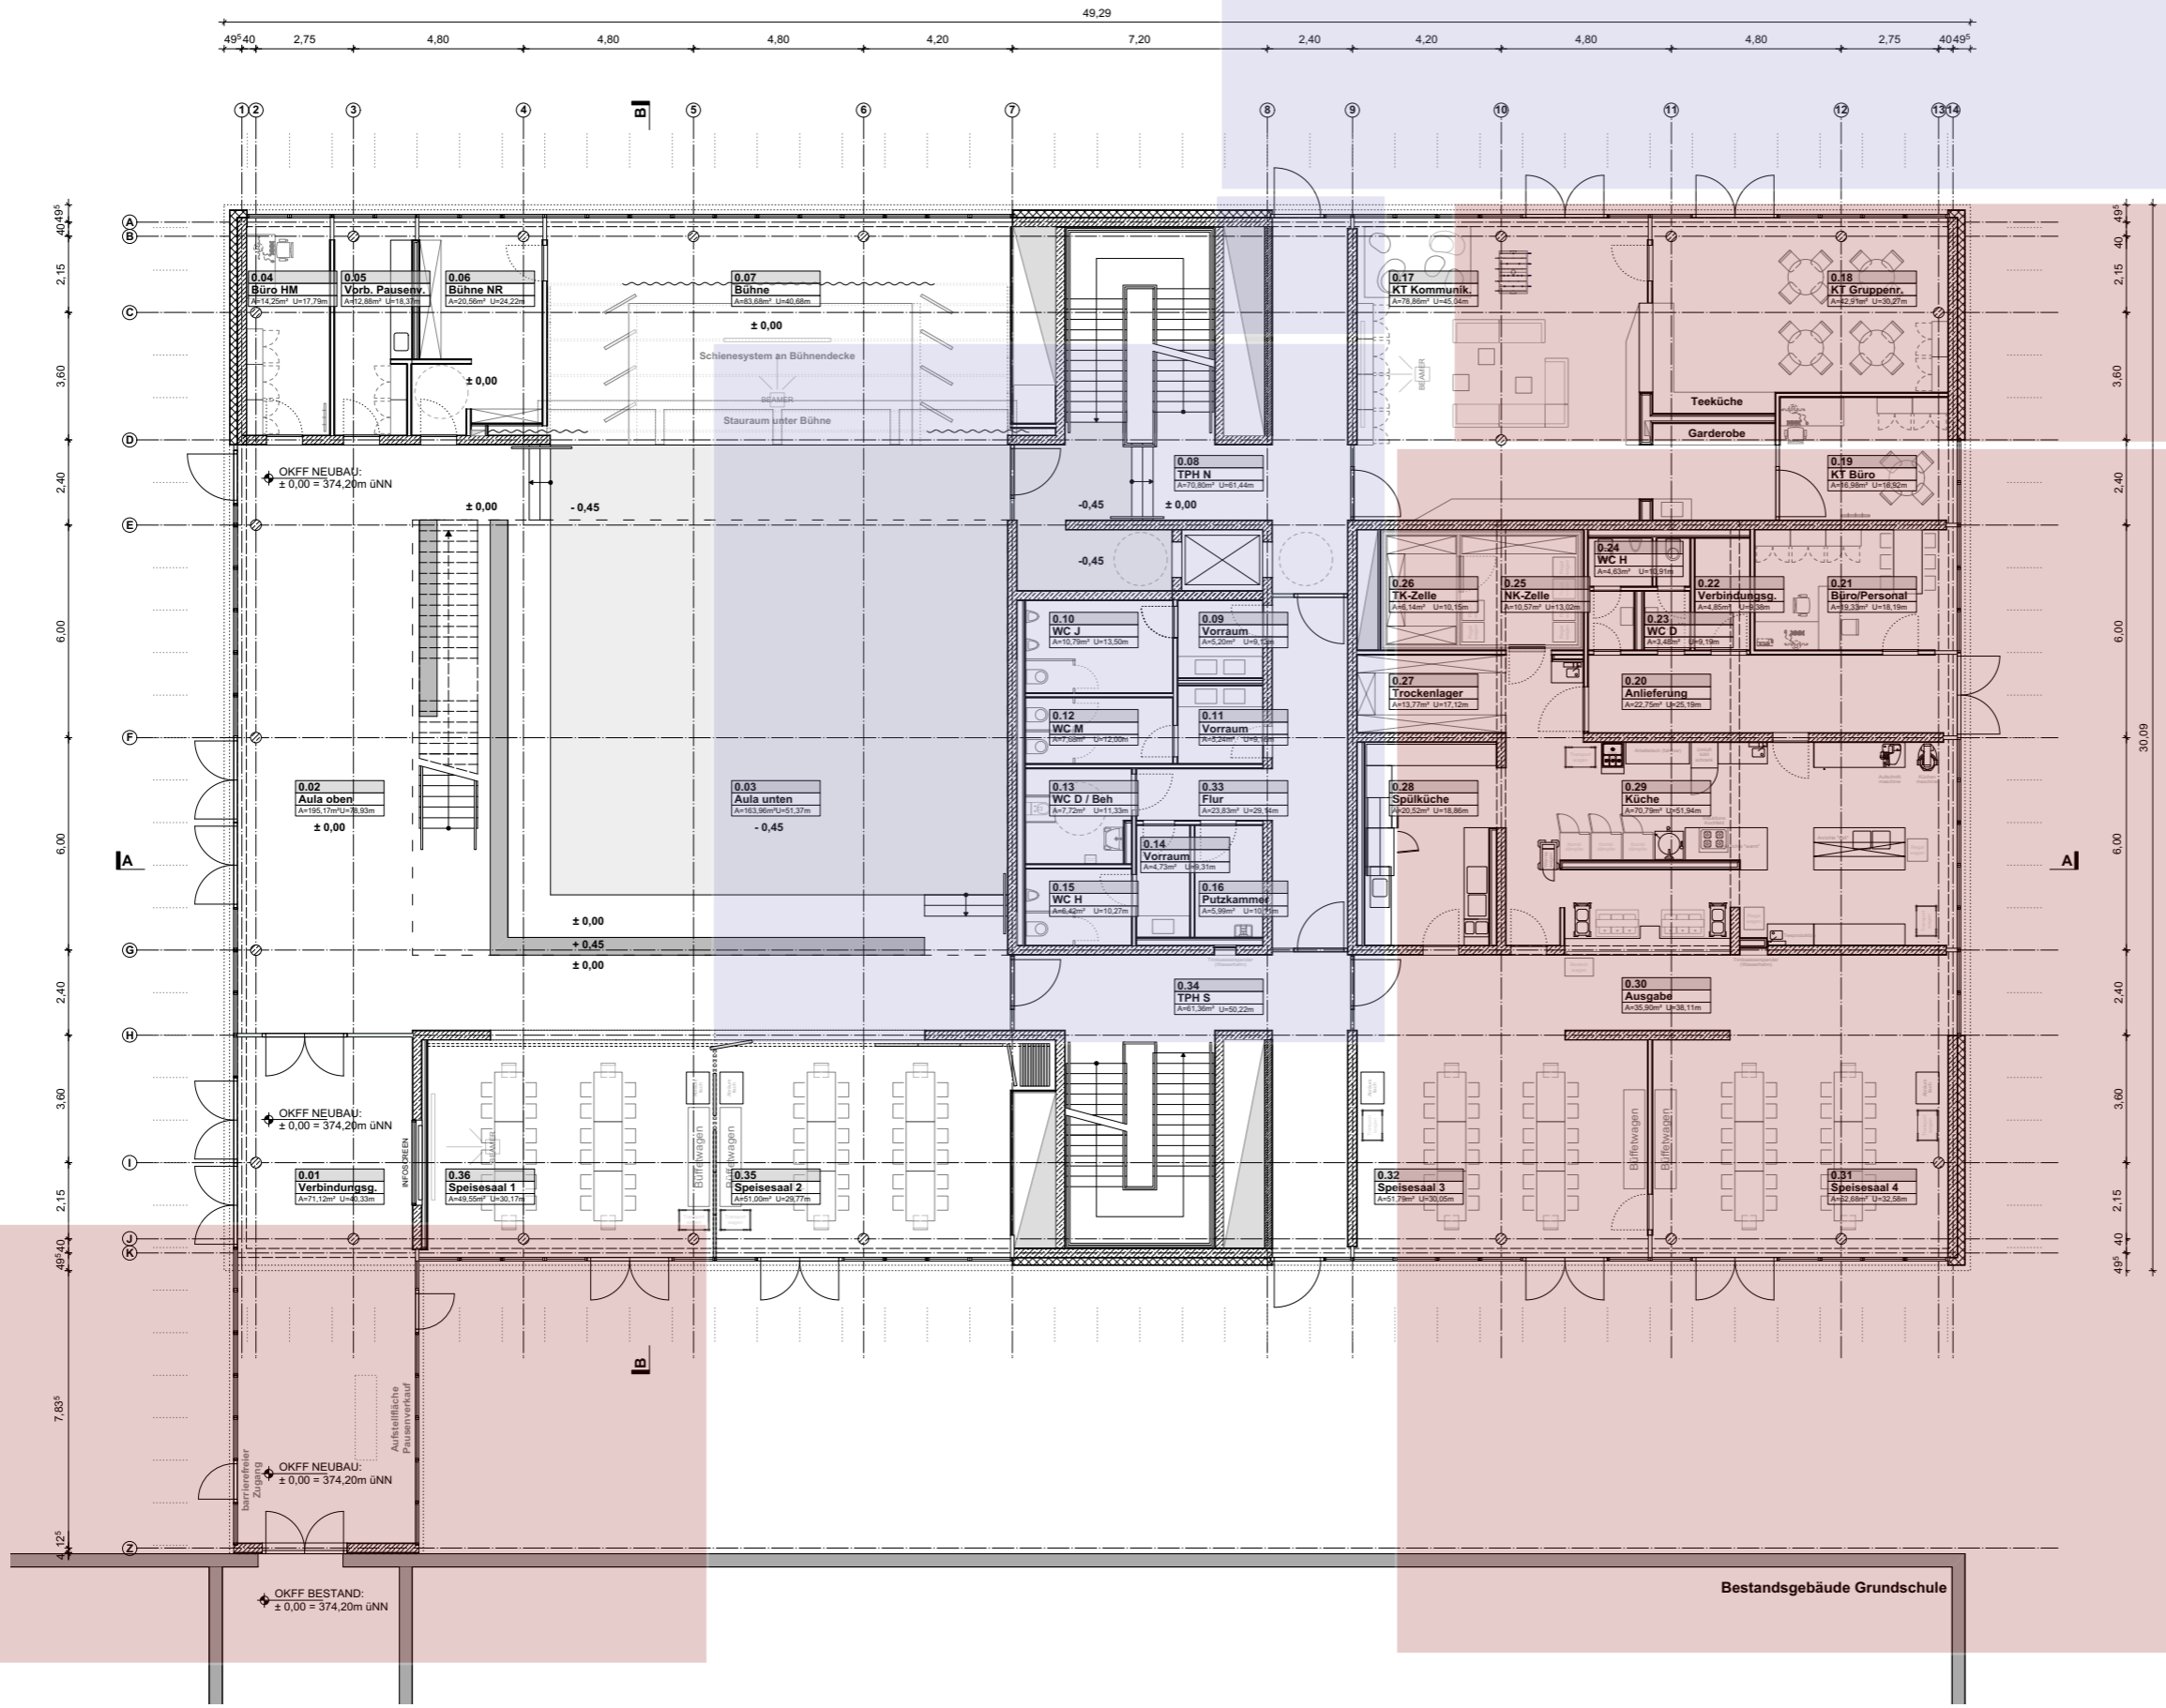

Projekt:
Neubau Erweiterung
Christoph-Kolumbus-Grundschule
 Ungemederstraße 11, 85057 Ingolstadt

Bauherr:
 Stadt Ingolstadt
 Rathausplatz 2
 85049 Ingolstadt

vertreten durch:
 Hochbauamt
 Spitalstraße 3
 85049 Ingolstadt

Unterschrift des Bauherrn

Ingolstadt, den

Für Stempel und Vermerke des Architekten

Ingolstadt, den

Für Stempel und Vermerke des Bauamts

Übersichtspl.:

Plan-Nr.: 100_GR EG	Änderungsdatum: 19.11.2018
Planinhalt: Entwurfsplanung Grundriss Erdgeschoss	
Geschlecht: m/w	
Maßstab: 1:100	
Blattgröße: A1	
Erstellungsdatum: 04.09.2018	





49°40'	2.75	4.80	4.80	4.80	4.20	7.20	2.40	4.20	4.80	4.80	2.75	40°49'
12	3	4	5	6	7	8	9	10	11	12	13	14
2.15												2.15
3.60												3.60
2.40												2.40
6.00												6.00
6.00												6.00
2.40												2.40
3.60												3.60
2.15												2.15
49°40'												49°40'
7.83°												7.83°
4.12°												4.12°

Projekt:
**Neubau Erweiterung
 Christoph-Kolumbus-Grundschule**
 Ungemedestraße 11, 85057 Ingolstadt

Bauherr:
 Stadt Ingolstadt
 Rathausplatz 2
 85049 Ingolstadt

vertreten durch:
 Hochbauamt
 Spitalstraße 3
 85049 Ingolstadt

Unterschrift des Bauherren

Ingolstadt, den

Für Stempel und Vermerke des Architekten


Ingolstadt, den

Für Stempel und Vermerke des Bauamts

Übersichtspl.:

Plan-Nr.: 101_GR OG	Änderungsdatum: 19.11.2018
Planinhalt: Entwurfsplanung Grundriss Obergeschoss	
Geschrieben: MWS	mmw
Maßstab: 1:100	
Blattgröße: A1	
Erstellungsdatum: 04.09.2018	



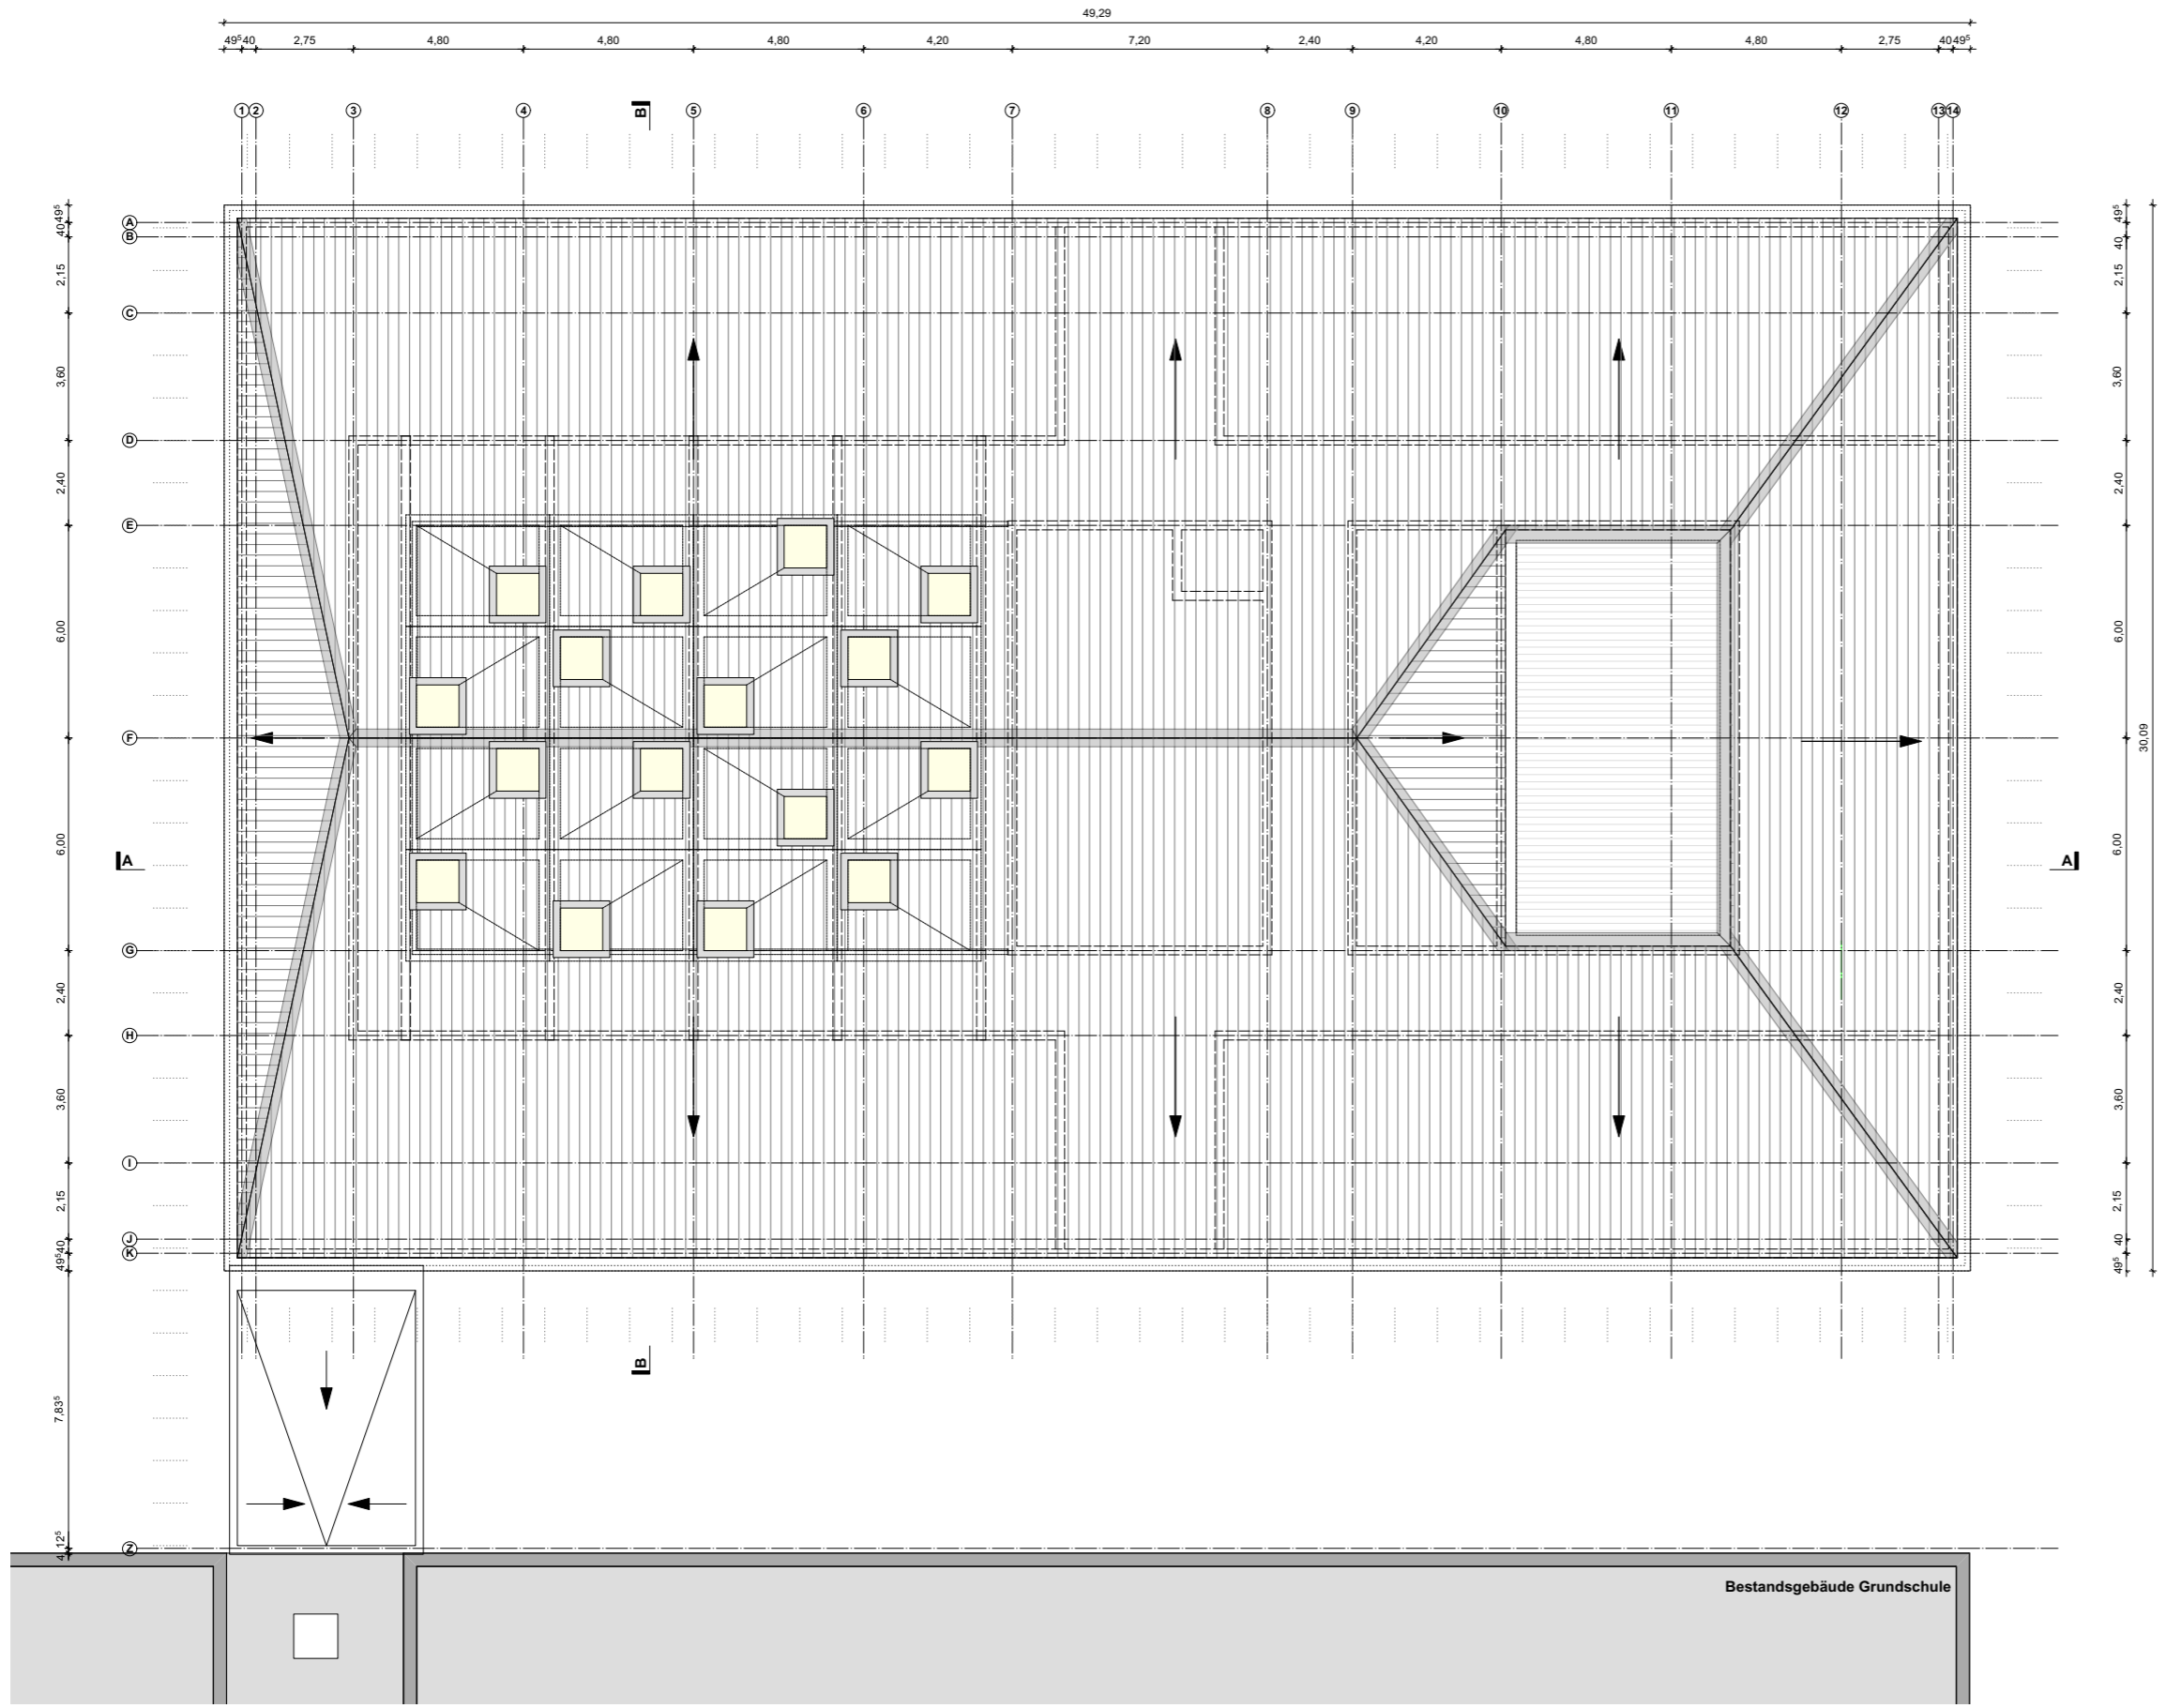

Projekt:
**Neubau Erweiterung
 Christoph-Kolumbus-Grundschule**
 Ungemederstraße 11, 85057 Ingolstadt


Bauherr:
**Stadt Ingolstadt
 Rathausplatz 2
 85049 Ingolstadt**

vertreten durch:
 Hochbauamt
 Spitalstraße 3
 85049 Ingolstadt

Unterschrift des Bauherren
 Ingolstadt, den



Für Stempel und Vermerke des Architekten
 Ingolstadt, den

Für Stempel und Vermerke des Bauamts

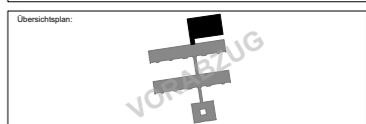

Plan-Nr.:	103_DA	Änderungsdatum:	19.11.2018
Planinhalt:	Entwurfsplanung Dachaufsicht		
Geschw.: m/w			
Maßstab:	1:100		
Blattgröße:	A1		
Erstellungsdatum:	04.09.2018		



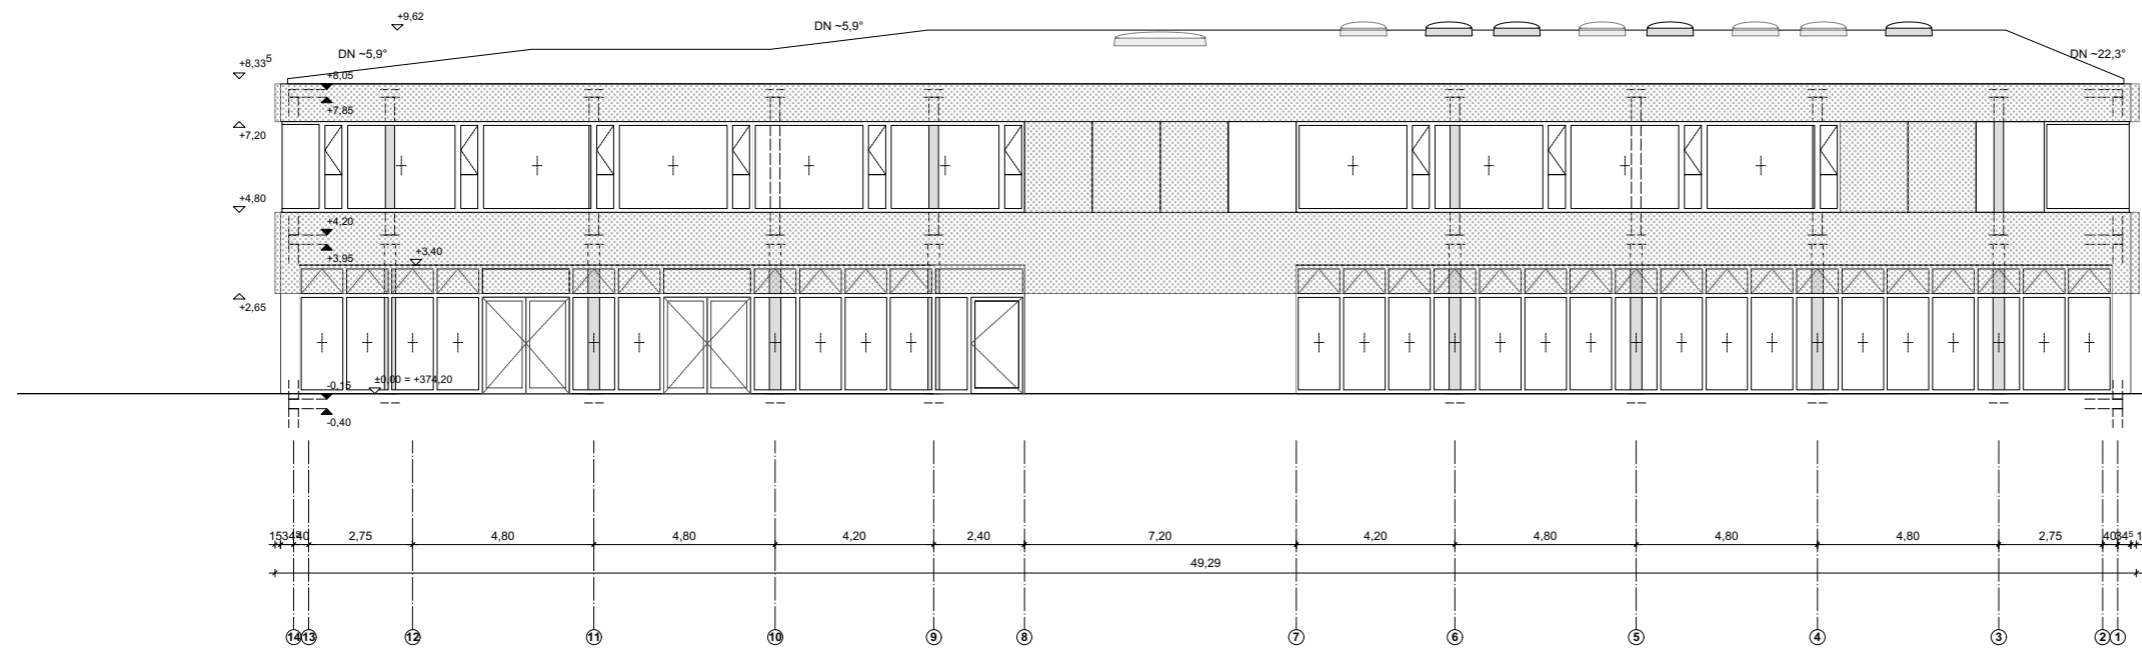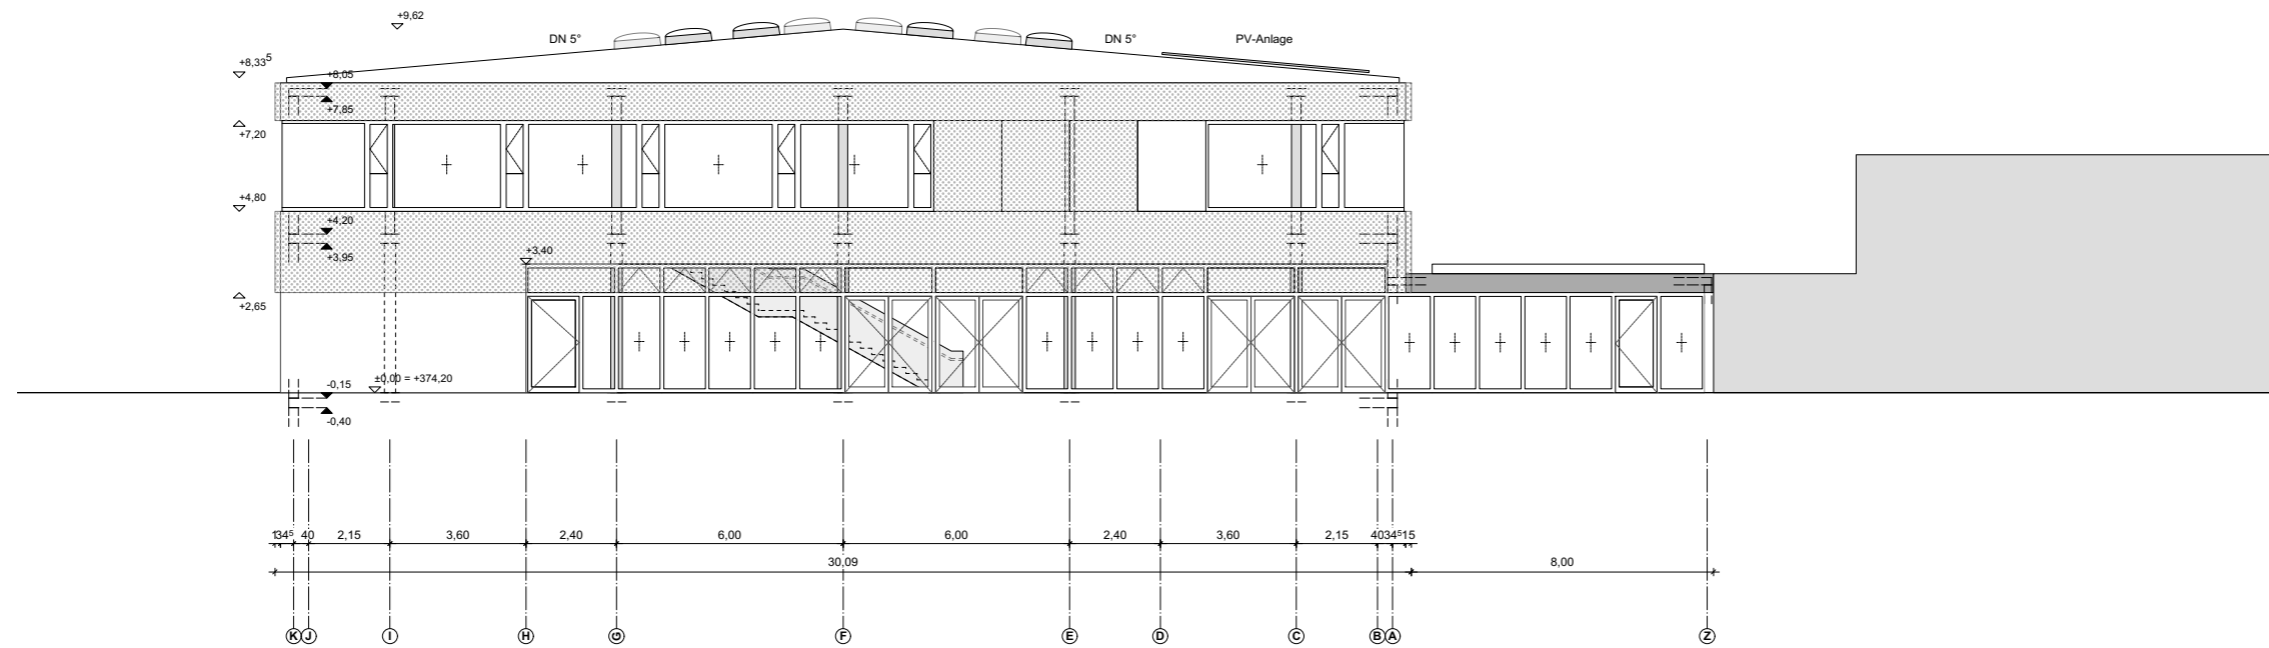

Projekt:
**Neubau Erweiterung
 Christoph-Kolumbus-Grundschule**
 Ungemederstraße 11, 85057 Ingolstadt

Bauherr:
**Stadt Ingolstadt
 Rathausplatz 2
 85049 Ingolstadt**

vertreten durch:
 Hochbauamt
 Spitalstraße 3
 85049 Ingolstadt

Unterschrift des Bauherren

Ingolstadt, den

Für Stempel und Vermerke des Architekten

Ingolstadt, den

Für Stempel und Vermerke des Bauamts

Übersichtsplan:

Plan-Nr.: 201_AN W / AN N Änderungsdatum: 19.11.2018



Planinhalt:
**Entwurfsplanung
 Ansicht West / Ansicht Nord**


Geschrieben: mw 1:100



Maßstab: 1:100

Blattgröße: A1

Erstellungsdatum: 04.09.2018

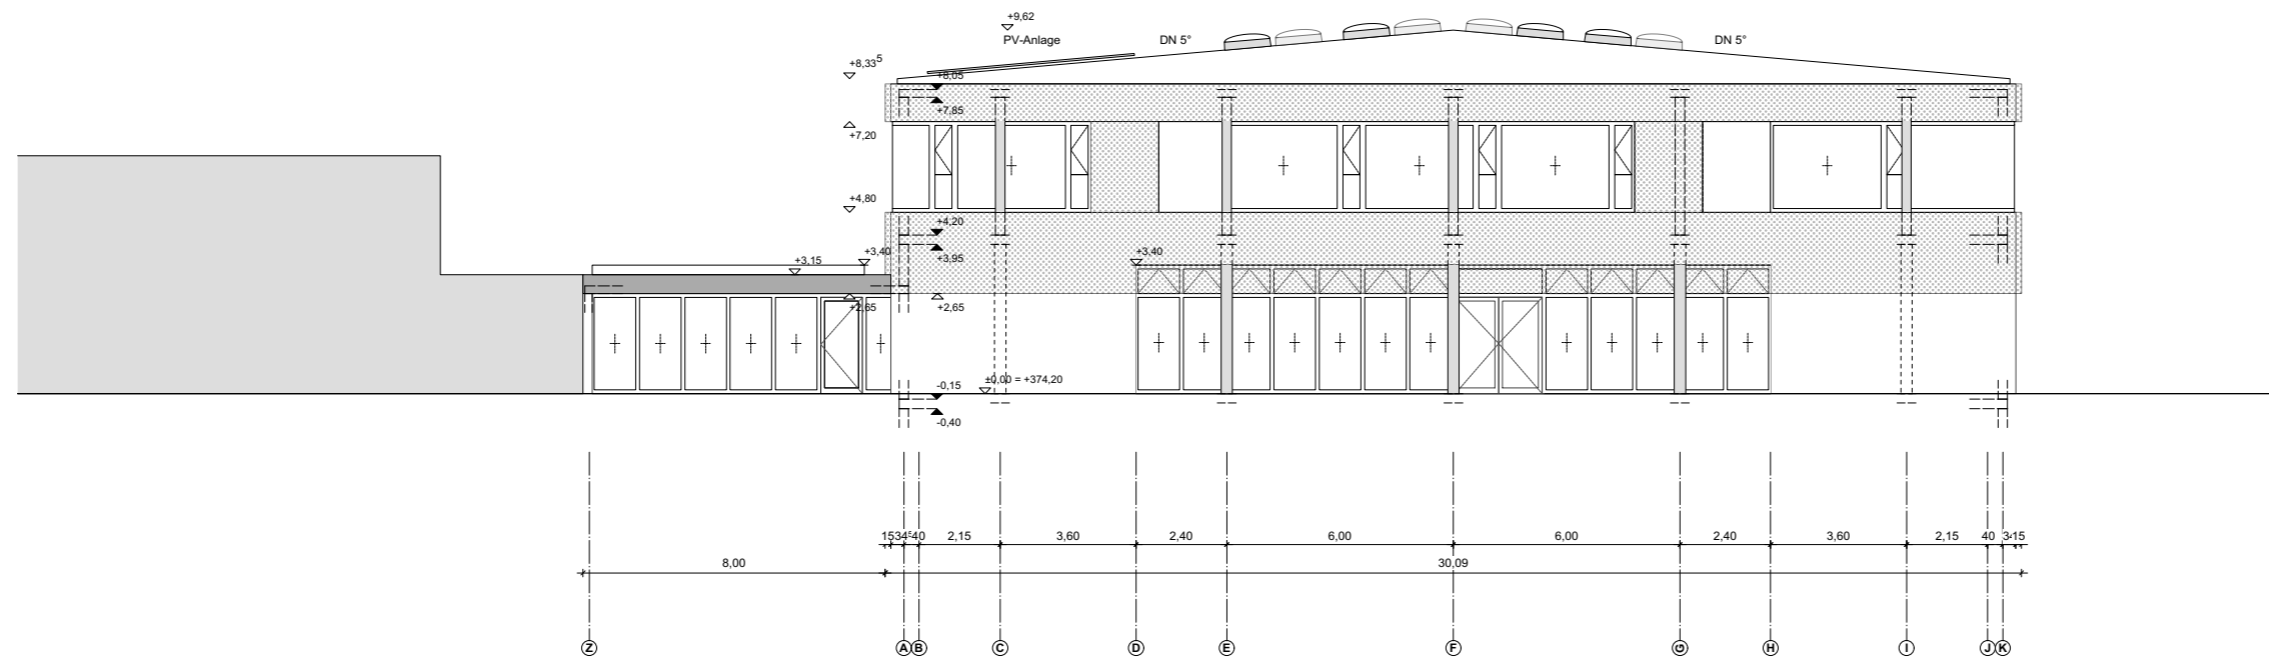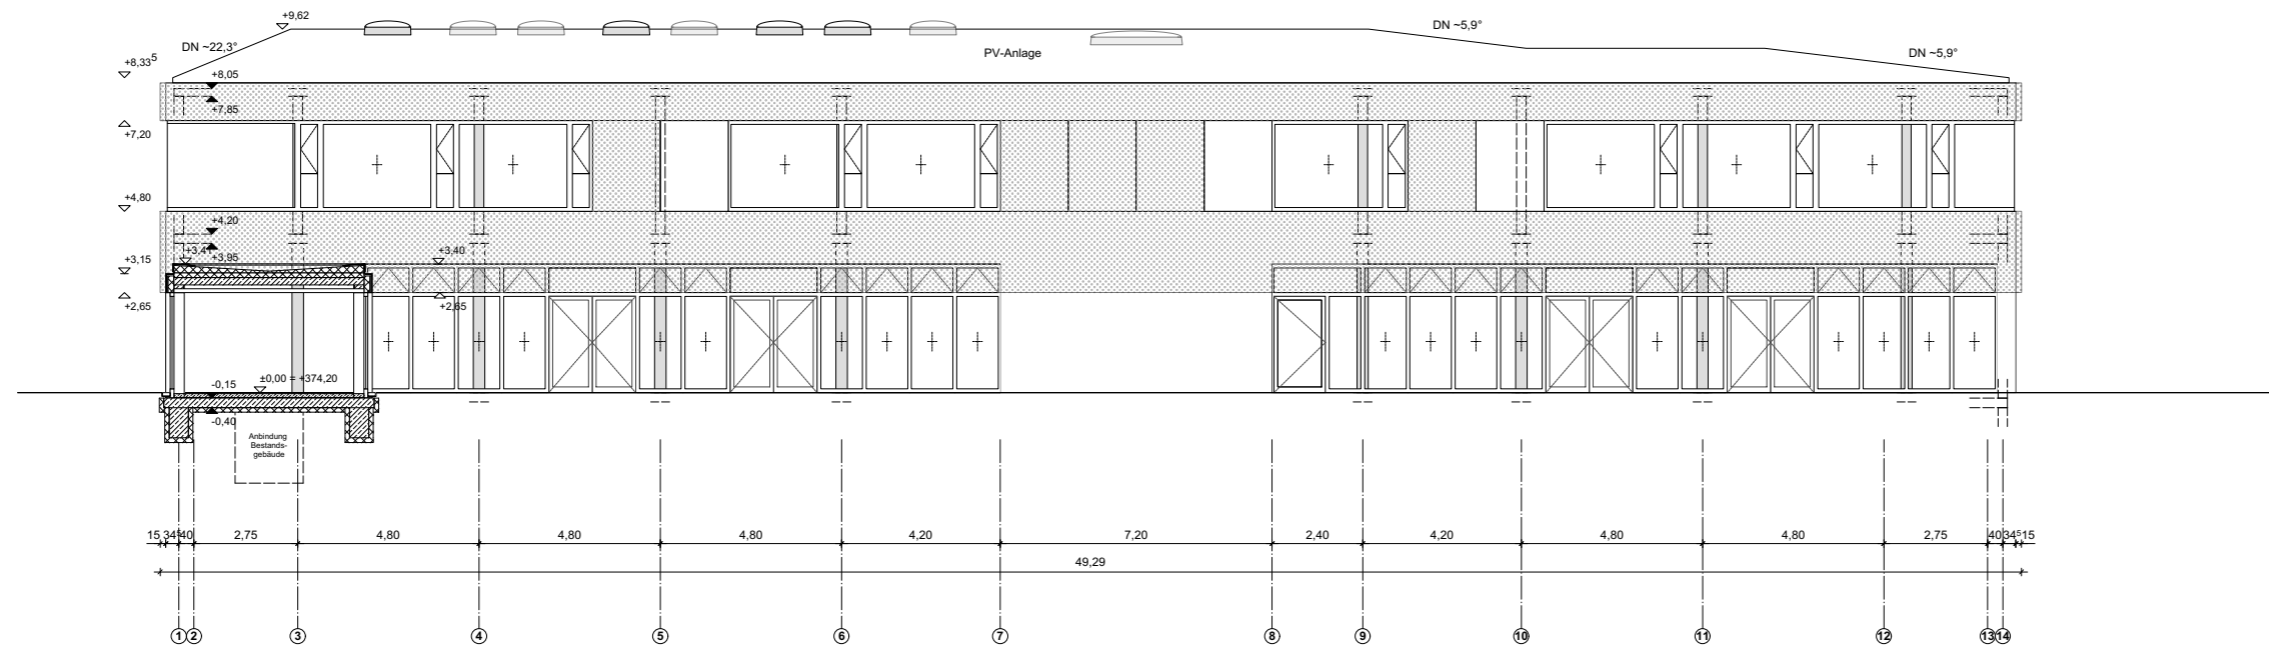

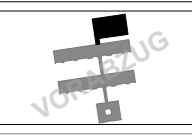Projekt: Neubau Erweiterung Christoph-Kolumbus-Grundschule Ungemedestraße 11, 85057 Ingolstadt	
Baubehörde: Stadt Ingolstadt Rathausplatz 2 85049 Ingolstadt	
vertreten durch: Hochbauamt Spitalstraße 3 85049 Ingolstadt	
Unterschrift des Bauherren Ingolstadt, den	
für Stempel und Vermerke des Architekten Ingolstadt, den	
für Stempel und Vermerke des Bauamts 	
Übersichtsplan: 	
Plan-Nr.: 203_AN S / AN O	Änderungsdatum: 19.11.2018
Planinhalt: Entwurfsplanung Ansicht Süd / Ansicht Ost	
Gezeichnet: mw	Maßstab: 1:100
Blattgröße: A1	Erstellungsdatum: 04.09.2018

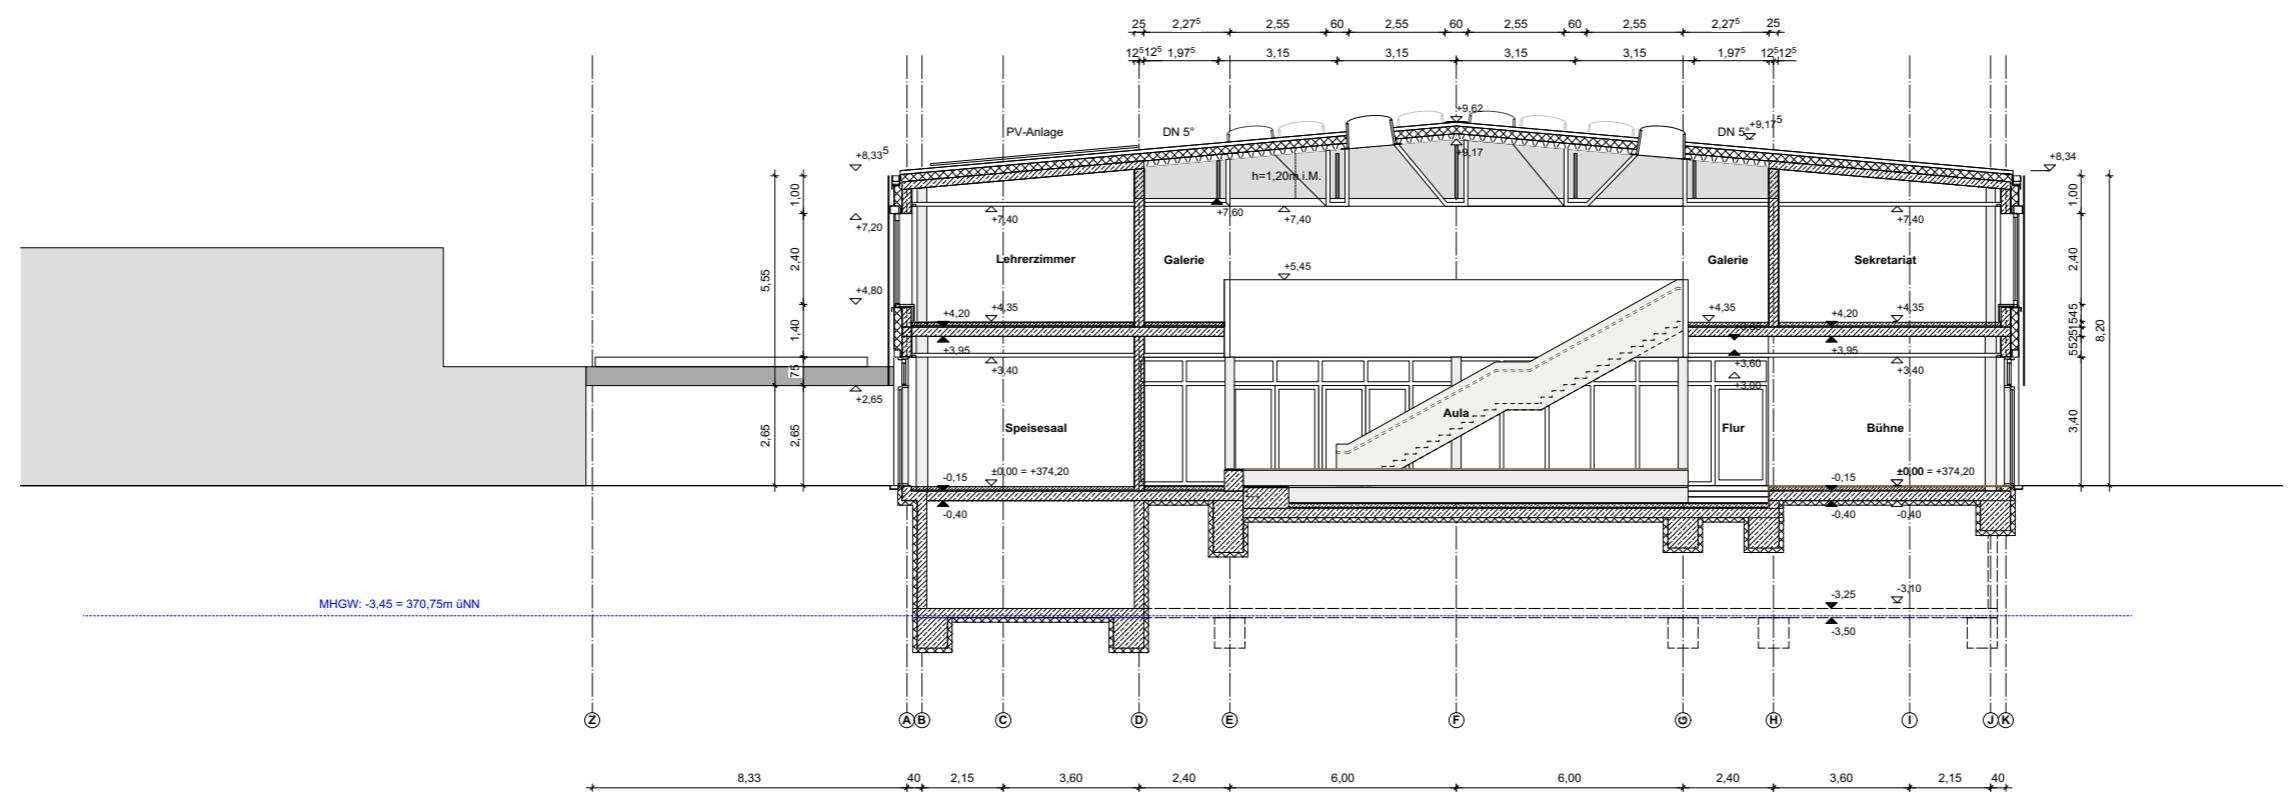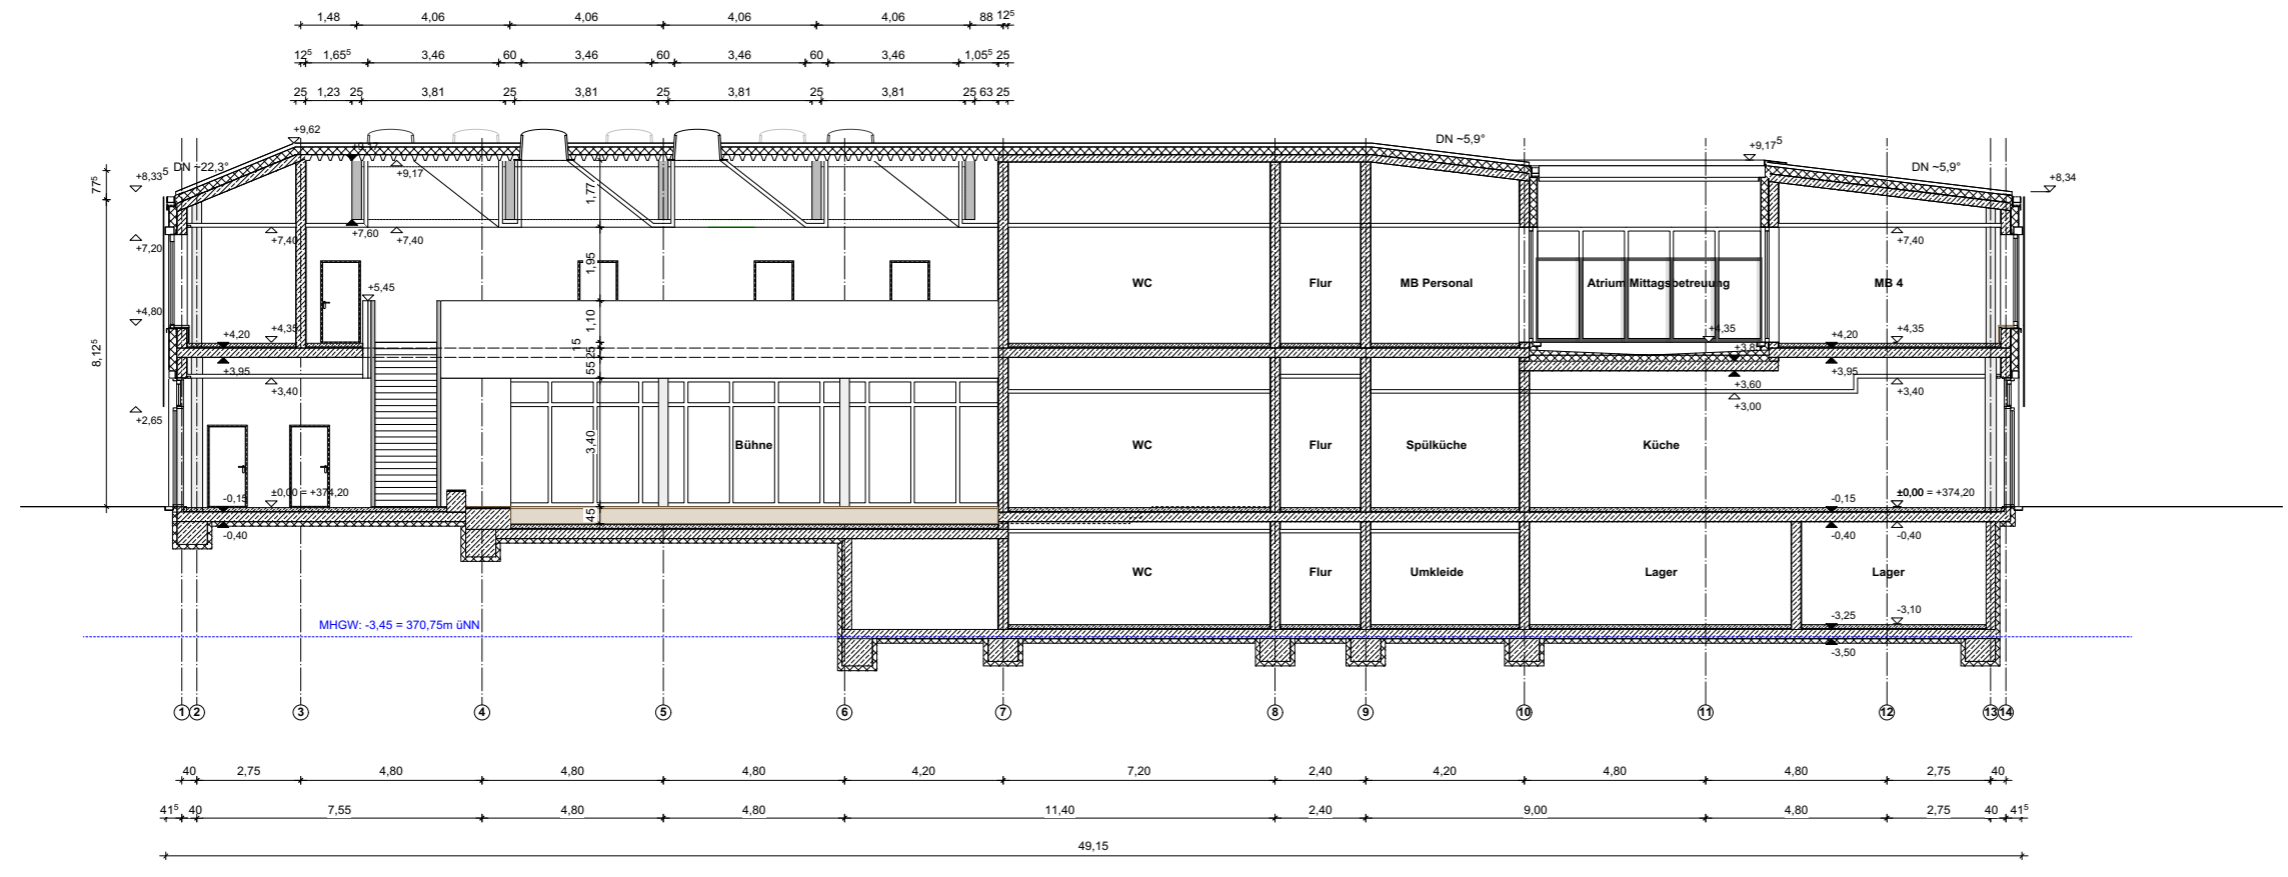

Projekt:
**Neubau Erweiterung
 Christoph-Kolumbus-Grundschule**
 Ungemedestraße 11, 85057 Ingolstadt

Bauherr:
**Stadt Ingolstadt
 Rathausplatz 2
 85049 Ingolstadt**

vertreten durch:
 Hochbauamt
 Spitalstraße 3
 85049 Ingolstadt

Unterschrift des Bauherren


Ingolstadt, den

Für Stempel und Vermerke des Architekten

Ingolstadt, den

Für Stempel und Vermerke des Bauamts

Übersichtsplan:

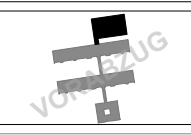

Plan-Nr.: 300_SC Änderungdatum: 19.11.2018
 Planinhalt: Entwurfsplanung
Systemschnitt
 Gezeichnet: mw Maßstab: 1:100
 Blattgröße: A1
 Erstellungdatum: 04.09.2018

