

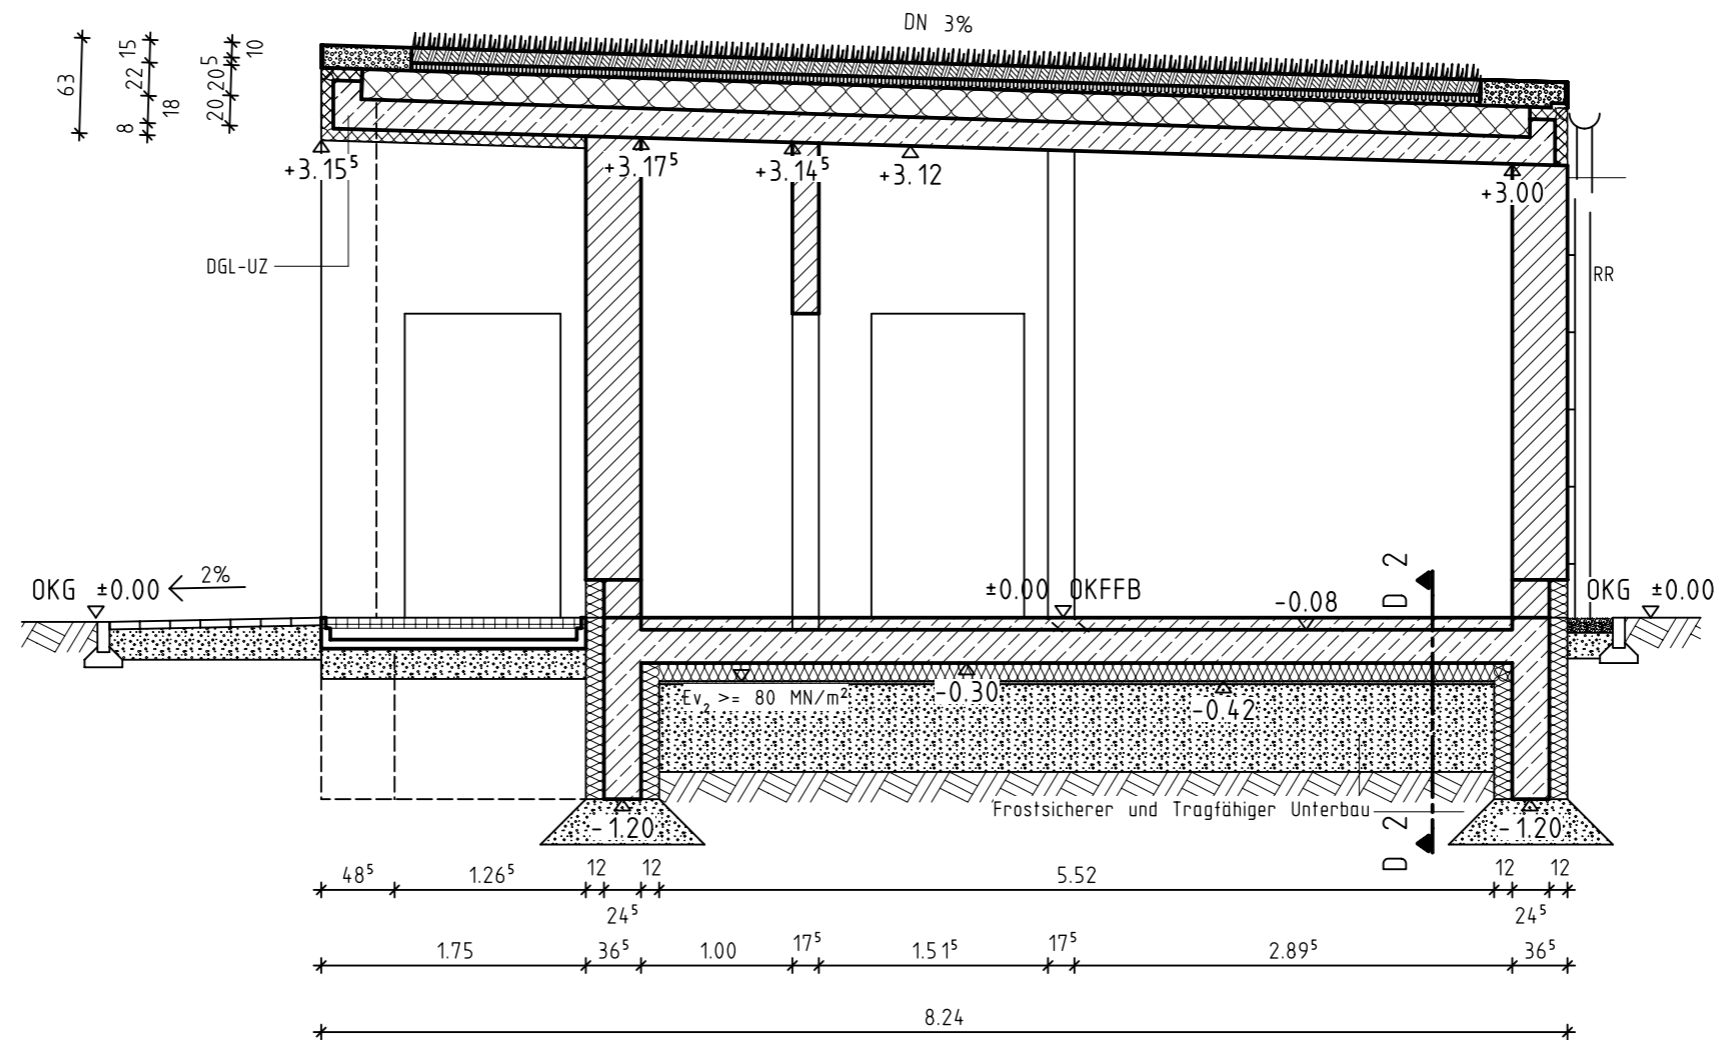
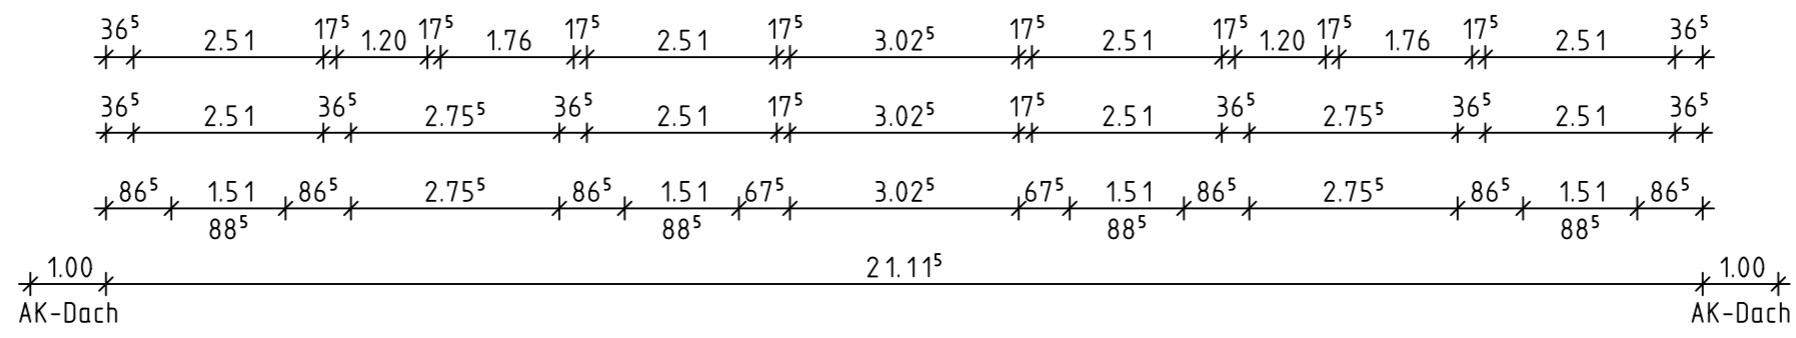
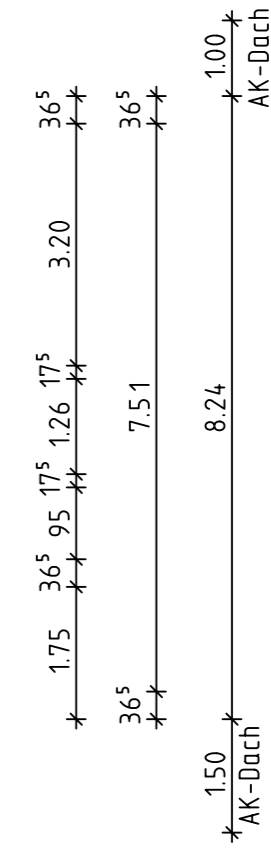
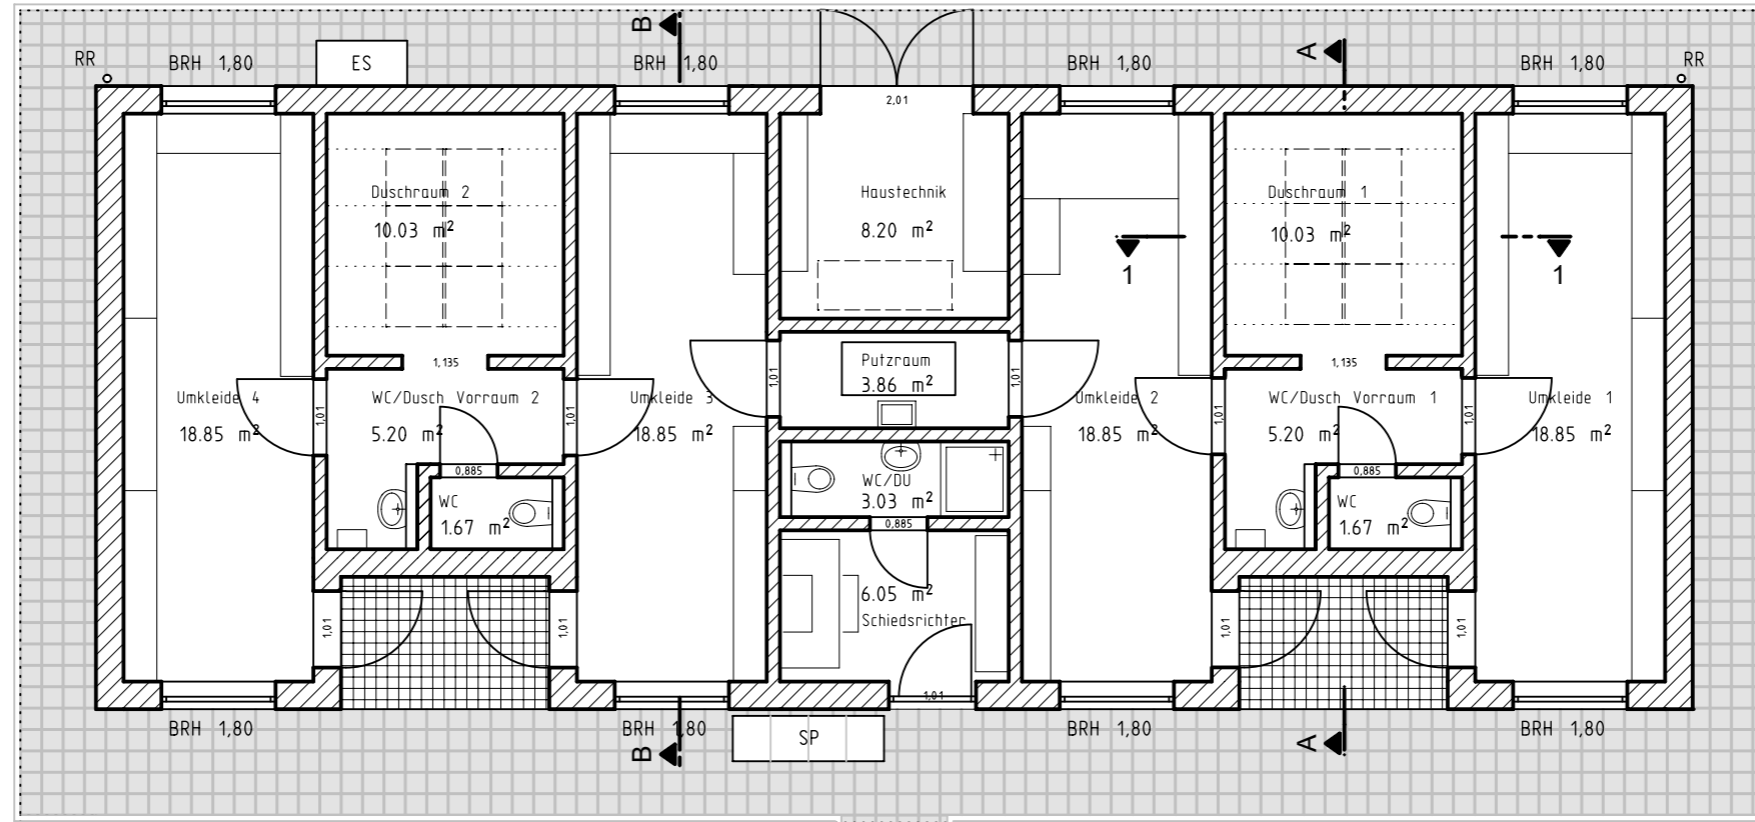



Schnitt A-A
 Variante mit begrüntem Pultdach
 Maßstab 1:50

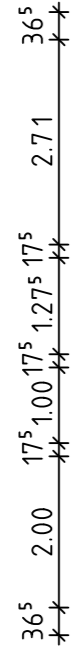


BAUVORHABEN Bezirksportanlage Nord-West Neubau einer Außenumkleide	Schnitt A-A	
	MASSTAB	1:50
STADT INGOLSTADT HOCHBAUAMT	DATUM	14.10.2020
	GEZ.	KE/KM
	H/B = 297 / 420 (0.12m ²)	

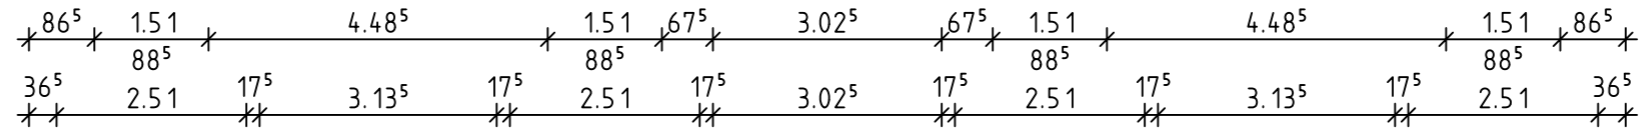


Legende:
 - - - - - Außenkante Dach
 ▨ Pflasterfläche

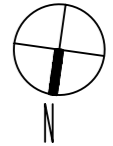

BAUVORHABEN Bezirkssportanlage Nord-West Neubau einer Umkleide	Grundriss	
	MASSTAB	1:100
STADT INGOLSTADT HOCHBAUAMT	DATUM	08.09.2020
	GEZ.	KE/KM

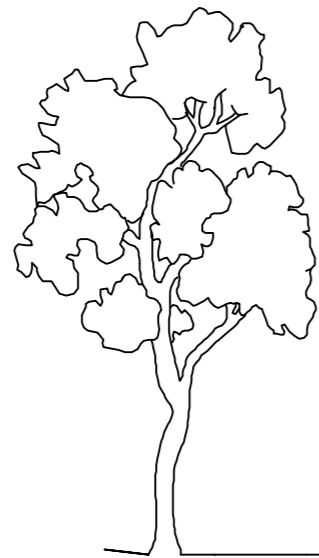

Nordansicht
Maßstab 1:100

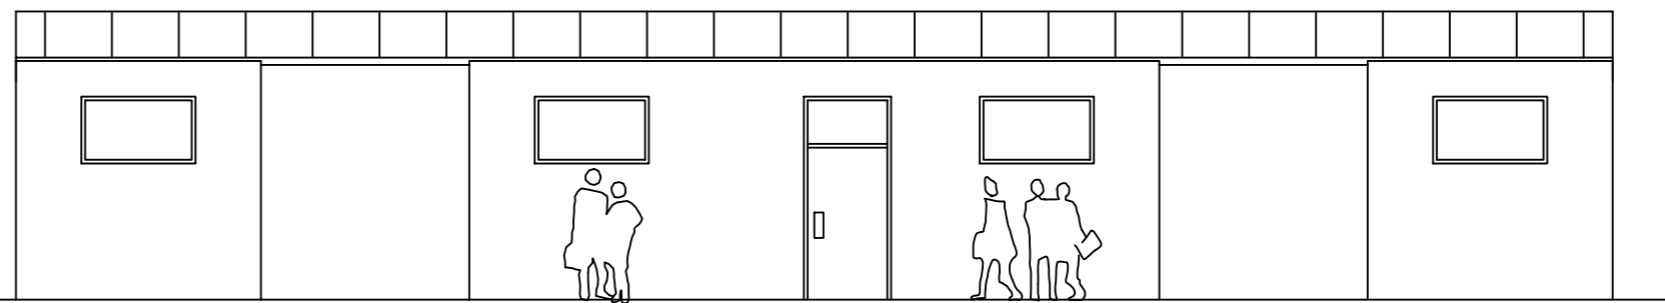

BAUVORHABEN

Bezirksportanlage Nord-West
Neubau einer Außenumkleide

STADT INGOLSTADT HOCHBAUAMT

Nordansicht

MASSTAB 1:50

DATUM 09.11.2020

GEZ. KE/KM

