


Variante A  
Maßstab 1:200

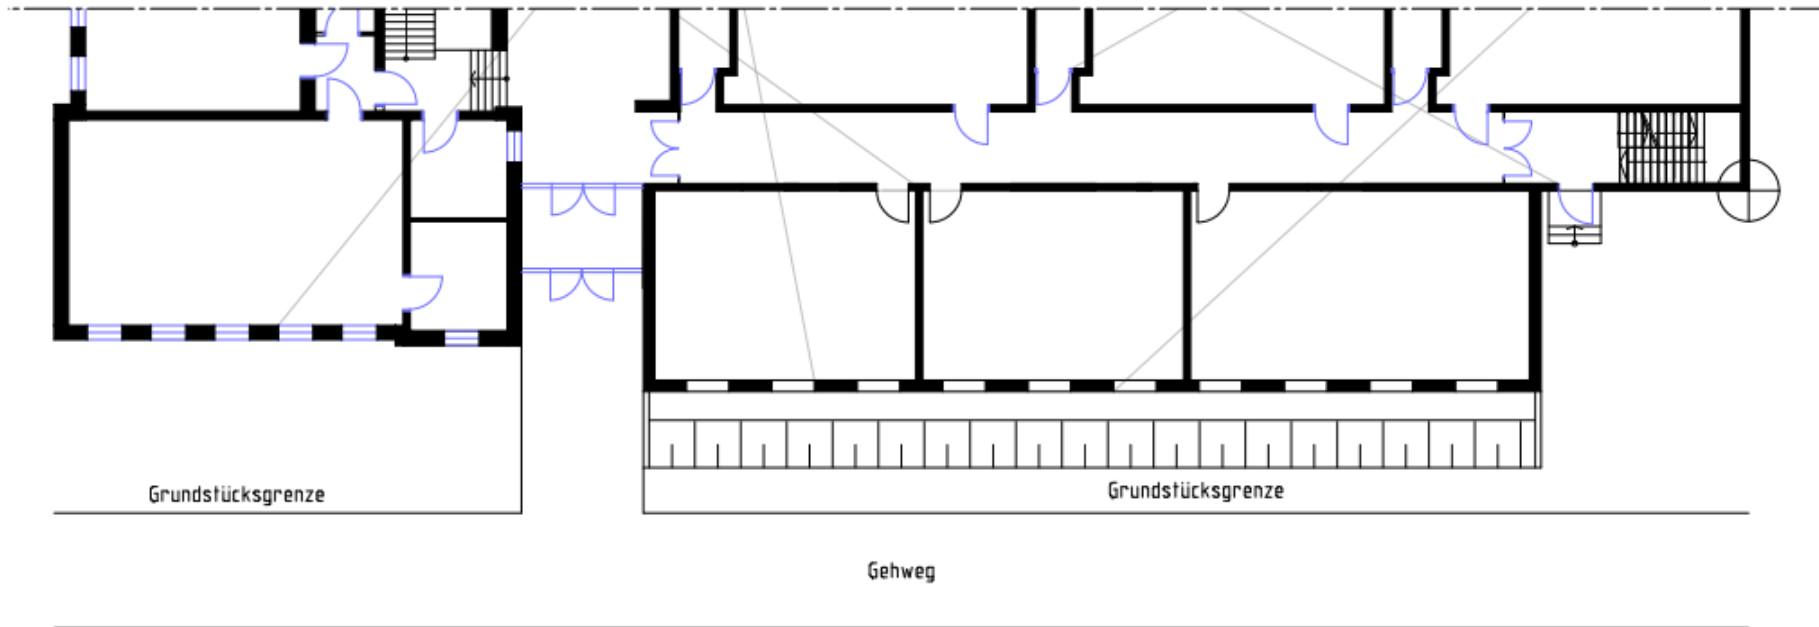

Anlage 4 (GS Ringsee Ansicht und Grundriss)