



Ziegeleistr.

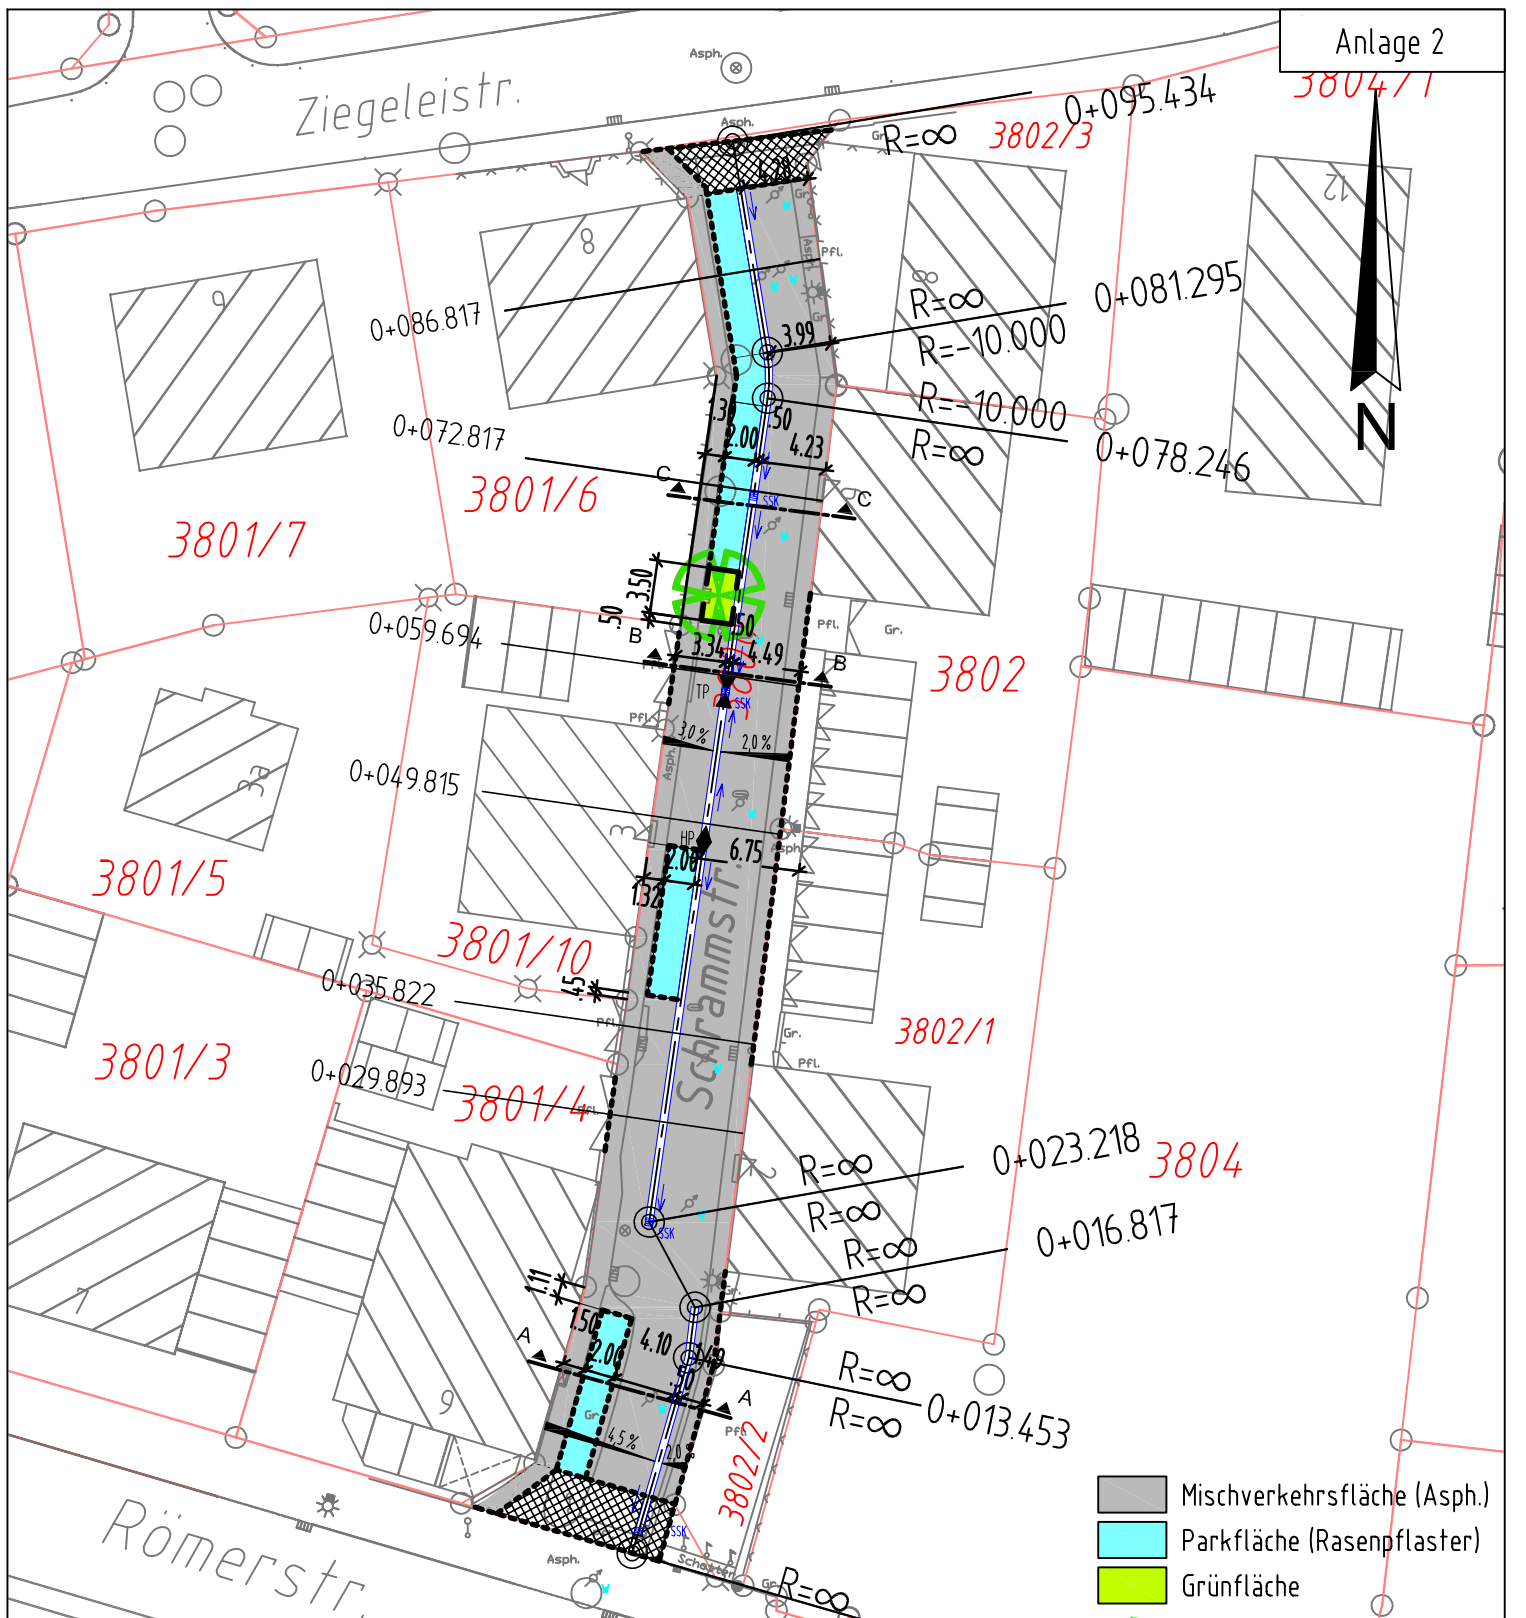

- Mischverkehrsfläche (Asph.)
- Parkfläche (Rasenpflaster)
- Grünfläche
- Baumstandort neu

Ausführungsplan

Schnitt C-C
Maßstab 1:100

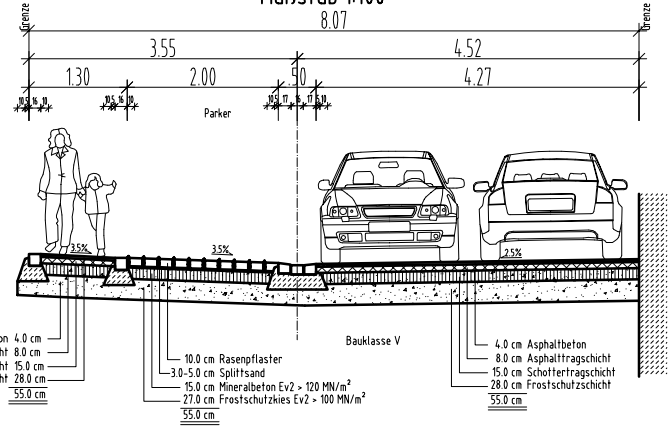

- | | | |
|---|---|---|
| <ul style="list-style-type: none"> Asphaltbeton 4.0 cm Asphalttragschicht 8.0 cm Schottertragschicht 15.0 cm Frostschuttschicht 28.0 cm <li style="border-top: 1px solid black; padding-top: 2px;">55.0 cm | <p>Bauklasse V</p> <ul style="list-style-type: none"> 10.0 cm Rasenpflaster 3.0-5.0 cm Splittsand 15.0 cm Mineralbeton Ev2 > 120 MN/m² 27.0 cm Frostschuttschicht Ev2 > 100 MN/m² <li style="border-top: 1px solid black; padding-top: 2px;">55.0 cm | <ul style="list-style-type: none"> 4.0 cm Asphaltbeton 8.0 cm Asphalttragschicht 15.0 cm Schottertragschicht 28.0 cm Frostschuttschicht <li style="border-top: 1px solid black; padding-top: 2px;">55.0 cm |
|---|---|---|

Stadt Ingolstadt
Tiefbauamt

Lageplan

Schrammstraße

Datum: 11.10.2012 Maßstab: 1 : 500