

- Verkehrsfläche besonderer Zweckbestimmung - Anschluss an öffentliche Verkehrsflächen
- Verkehrsfläche besonderer Zweckbestimmung - Bereich für Fußgänger und Radfahrer
- Abweichung von Abgrenzung unterschiedlicher Nutzungen
- Abweichung von Abgrenzung unterschiedlicher Nutzungen und Höhen baufacher Anlagen innerhalb eines Baugebiets
- Baugrenze
- Baulinie
- Abgrenzung unterschiedlicher Nutzungen und Höhen baufacher Anlagen innerhalb eines Baugebiets
- Mit öffentlichem Gehrecht zu belastende Flächen (§ 9 Abs. 1 Nr. 21 und Abs. 6 BauGB)
- Baubereich ab OG1

13057	G	A000	GR-02-000-0001	000
Projekt	Phase	Grundriss	Planzeichnung	Blatt

Bauvoranfrage
ARCHITEKTUR



Neubau eines Kongresszentrums und Hotels auf dem ehemaligen Gießereigelände


Übersicht:

Nord

±0,00 = 371,00 ÜNN	
Bauherr: FIG Ingenieurbüro Herbort Forster, Vorstand Wegscheibstraße 2 80448 Ingelestadt	Architekt: pbb Planung + Projektberatung GmbH Postfach 6 85277 Ingolstadt Tel.: 0941/88650 Fax: 0941/88650-17
Bauherr: FIG Ingenieurbüro Abteilung Planung und Bauein	Nachbar: Flur Nr.: 3095/285
Nachbar: Flur Nr.: 3095/143	Nachbar: Flur Nr.: 3095/35
Nachbar: Flur Nr.: 850/1, 850/10	Nachbar: Flur Nr.: 3095/294
Nachbar: _____	Nachbar: _____

Grundriss EG

Bauherr: Herbort Forster Vorstand	Architekt: _____
Maßstab: 1:100	Ingelestadt, den 19.06.2014

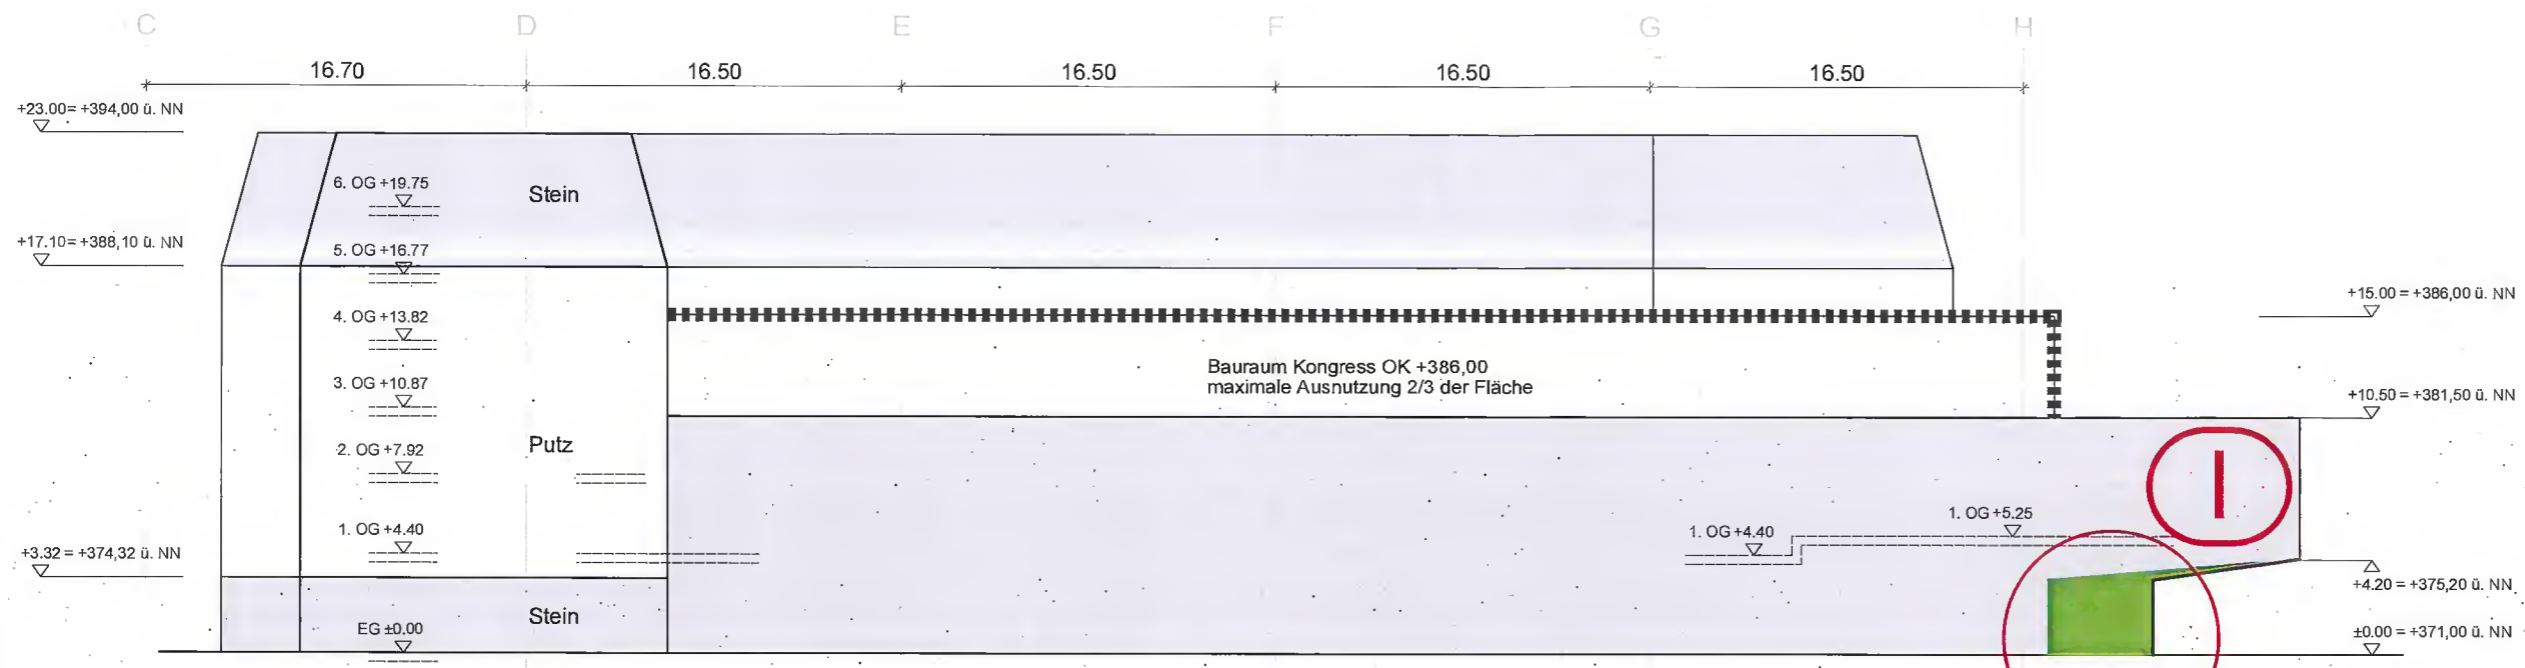

Ansicht Fassade Ost



Ansicht Fassade Nord

	Verkehrsfläche besonderer Zweckbestimmung - Anschluss an öffentliche Verkehrsflächen
	Verkehrsfläche besonderer Zweckbestimmung - Bereich für Fußgänger und Radfahrer
	Abweichung von Abgrenzung unterschiedlicher Nutzungen
	Abweichung von Abgrenzung unterschiedlicher Nutzungen und Höhen baulicher Anlagen innerhalb eines Baugebietes
	Baugrenze
	Baulinie
	Abgrenzung unterschiedlicher Nutzungen und Höhen baulicher Anlagen innerhalb eines Baugebietes
	Mit öffentlichem Gehmrecht zu belastende Flächen (§ 9 Abs. 1 Nr. 21 und Abs. 6 BauGB)
	Bauraum ab OG1

13057	G	A000	GR-02-000-0001	000
Projekt	Phase	Gruppe	Planbezeichnung	Index

Bauvoranfrage

ARCHITEKTUR

Neubau eines Kongresszentrums und Hotels auf dem ehemaligen Gießereigelände



Bauherr: IFG Ingenieurbüro ASR Herr Norbert Förster, Vorstand Wagnerwerkstraße 2 85049 Ingolstadt		Architekt: pbb Planung + Projektberatung GmbH Regenstraße 6 85520 Ingolstadt Tel. 0841 91914-0 Fax: 0841 91914-17	
Bauherr: IFG Ingenieurbüro ASR Abteilung Planen und Bauen		Nachbar: Flur Nr.: 3005925	
Nachbar: Flur Nr.: 3005143		Nachbar: Flur Nr.: 3005235	
Nachbar: Flur Nr.: 6501/150/10		Nachbar: Flur Nr.: 3005294	
Nachbar:		Nachbar:	

Ansichten Fassade Nord, Ost

Bauherr: Herr Norbert Förster Vorstand	Architekt:
Maßstab: 1:100	Ingolstadt, den 19.06.2014