


GEBÄUDEABWICKLUNG
OHNE BERÜCKSICHTIGUNG DER GELÄNDEHOHEN

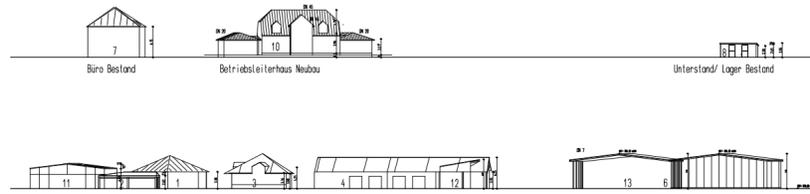

ABWICKLUNG 1

ABWICKLUNG 2

LAGEPLAN BAUPHASE 2




HINWEIS
GELÄNDE UND ZUFAHRTEN WURDEN
VEREINBARUNGSGEMÄSS NICHT
AUFGEMESSEN. ABWEICHUNGEN
SIND MÖGLICH.

LEGENDE

- Baumschule Grundstück gepachtet
- Gebäude Bestand
- Außenverkauf Bestand
- Außenverkauf Bestand
- Außenverkauf Bestand
- Außenverkauf Bauphase I
- Bauphase I
- Bauphase II
- 1 Pavillon Bestand
- 2 Unterstand Bestand
- 3 Verwaltung 1 Bestand
- 4 Werkstatt Bestand
- 5 Materialboven BPH 1
- 6 Maschinenhalle Bestand
- 7 Büro Bestand
- 8 Unterstand Lager Bestand
- 9 Pavillon Anbau BPH 1
- 10 Betriebsleiterhaus mit Garage BPH 1
- 11 Gewächshaus BPH 2
- 12 Gewächshaus BPH 2
- 13 Pflanzen Verladezone BPH 2
- Geltungsbereich

ÜBERSICHTSPLAN MASSSTABLOS

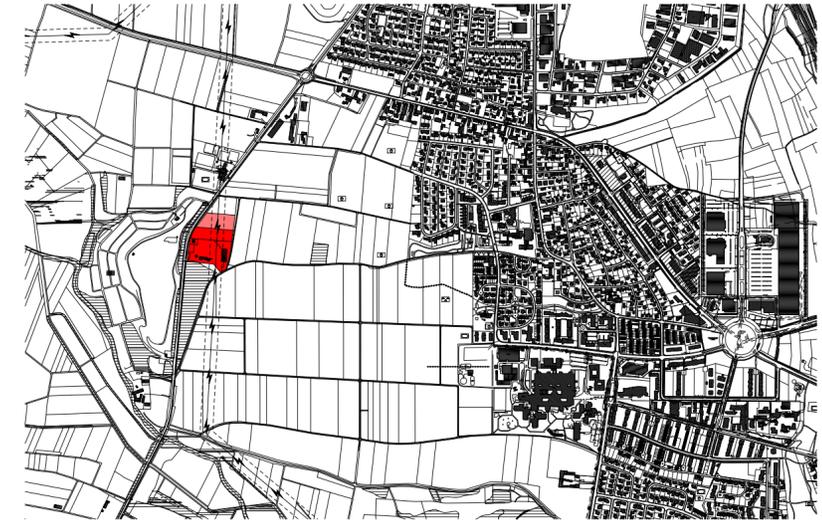

STRUKTURPLANUNG

VOM 20.04.2015

PROJEKT
STRUKTURPLANUNG
FÜR DAS GELÄNDE OCHSENMÜHLSTR. 25
FL.Nr. 737, 738, 738/1

BAUHERR
KONRAD LINTL
BLUTENWEG 4
85049 INGOLSTADT

VERTRETEN DURCH

PLANINHALT
STRUKTURPLANUNG BAUPHASE 2
MIT DEM GELTUNGSBEREICH

MAßSTAB
1: 1000

PROJEKT-NR. 1267
PLANNUMMER SP-02-06
GEZ. MW, ZZ

LUFTBILD



Bachschuster
ARCHITEKTUR GMBH

Peter Bachschuster
Dipl. Ing. Architekt
Stadtplaner

Büro Ingolstadt
Brodmühlweg 4
85049 Ingolstadt
Tel. 0841 / 9 38 33 00
Fax 0841 / 9 38 33 19

mail: info@bachschuster.de
http://www.bachschuster.de