

ANLAGE 1

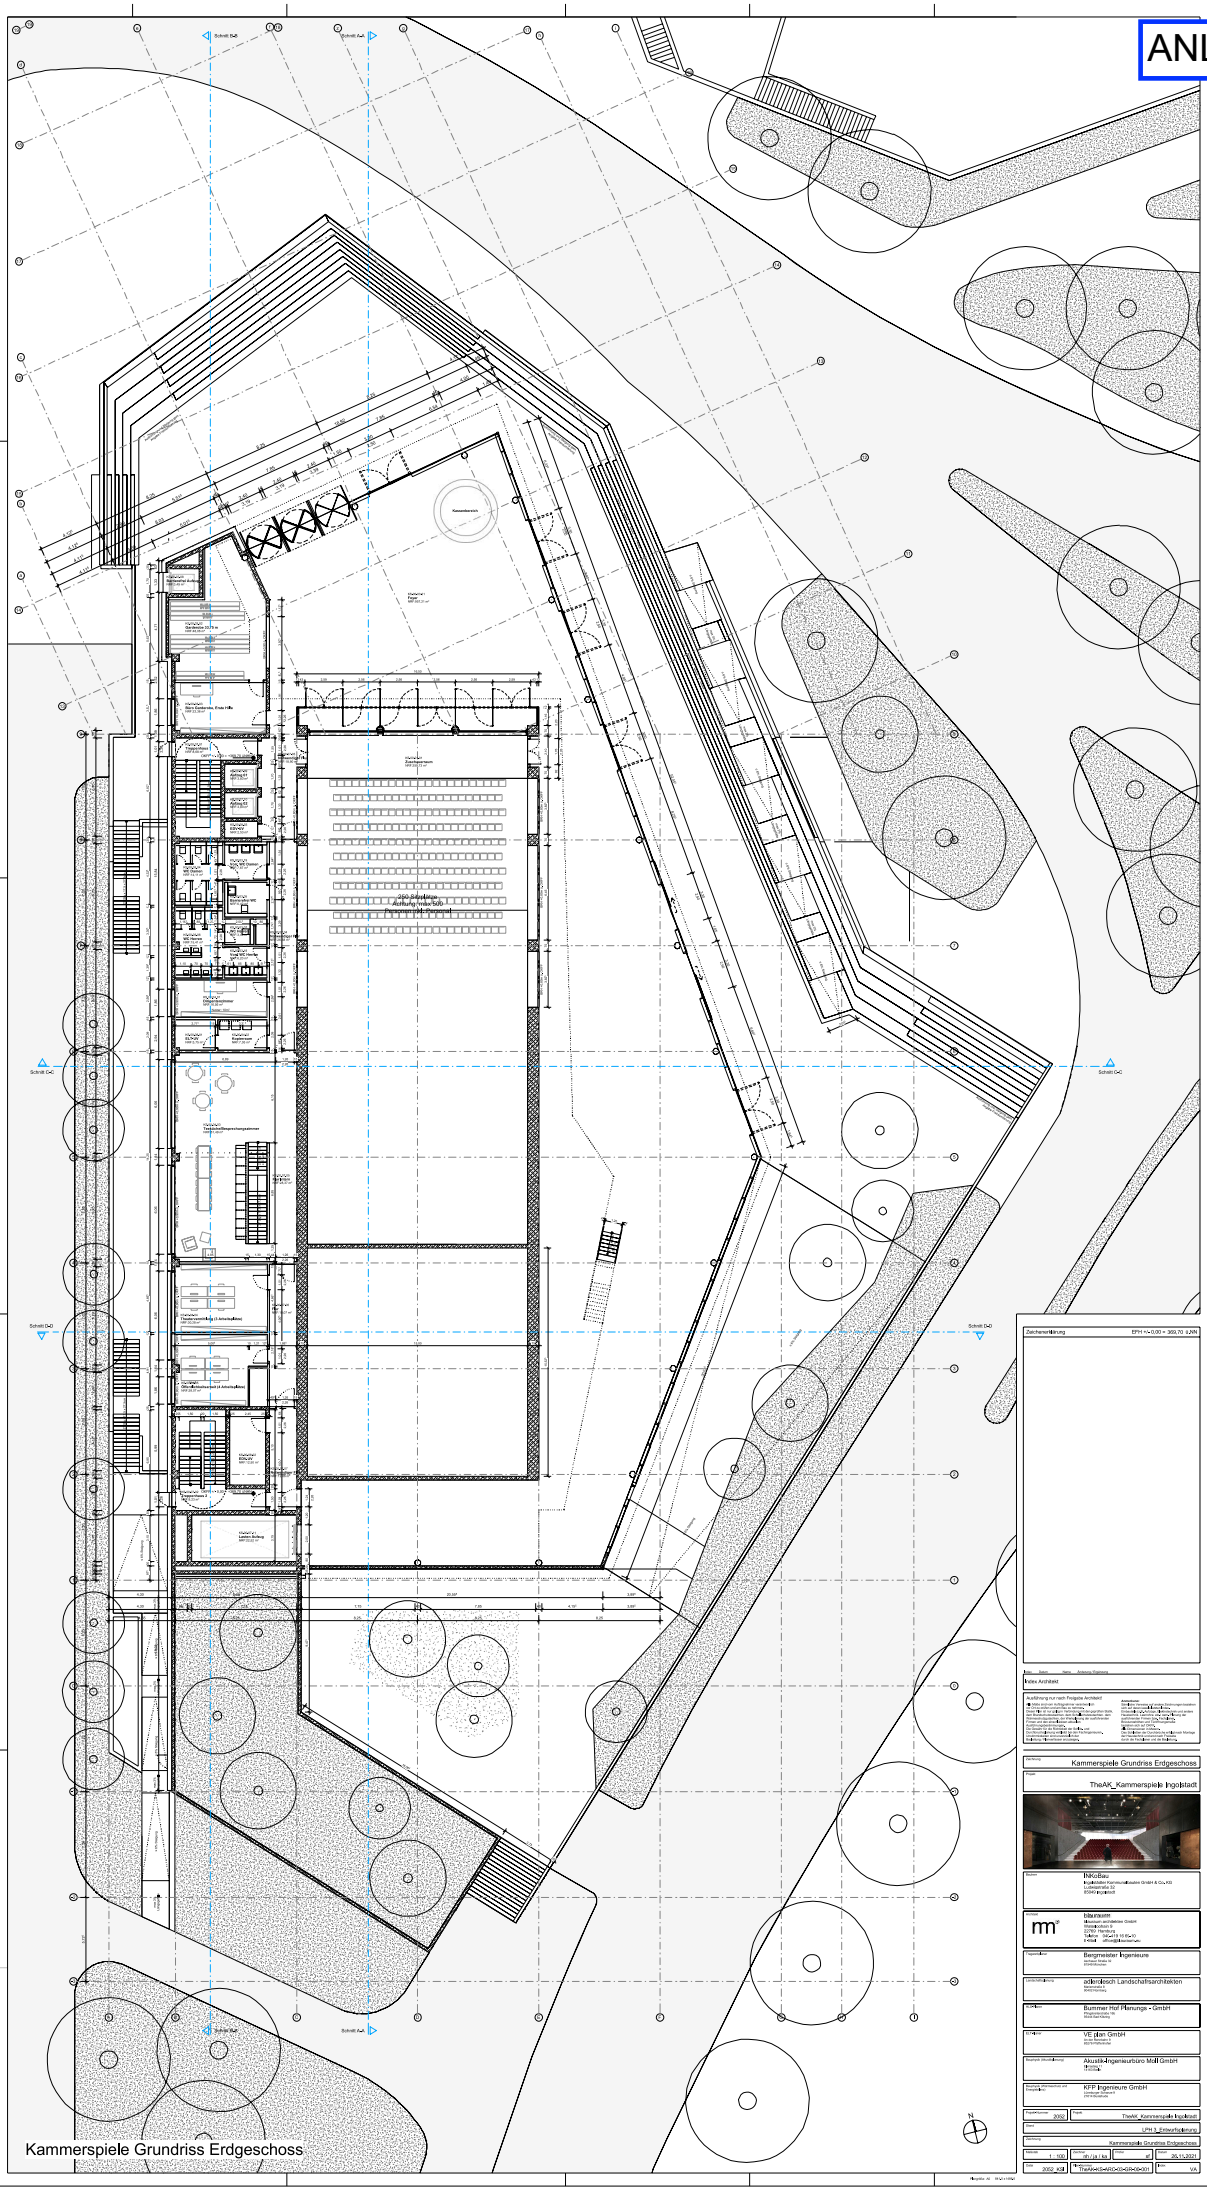


Kammerspiele Grundriss Erdgeschoss

ANLAGE 1

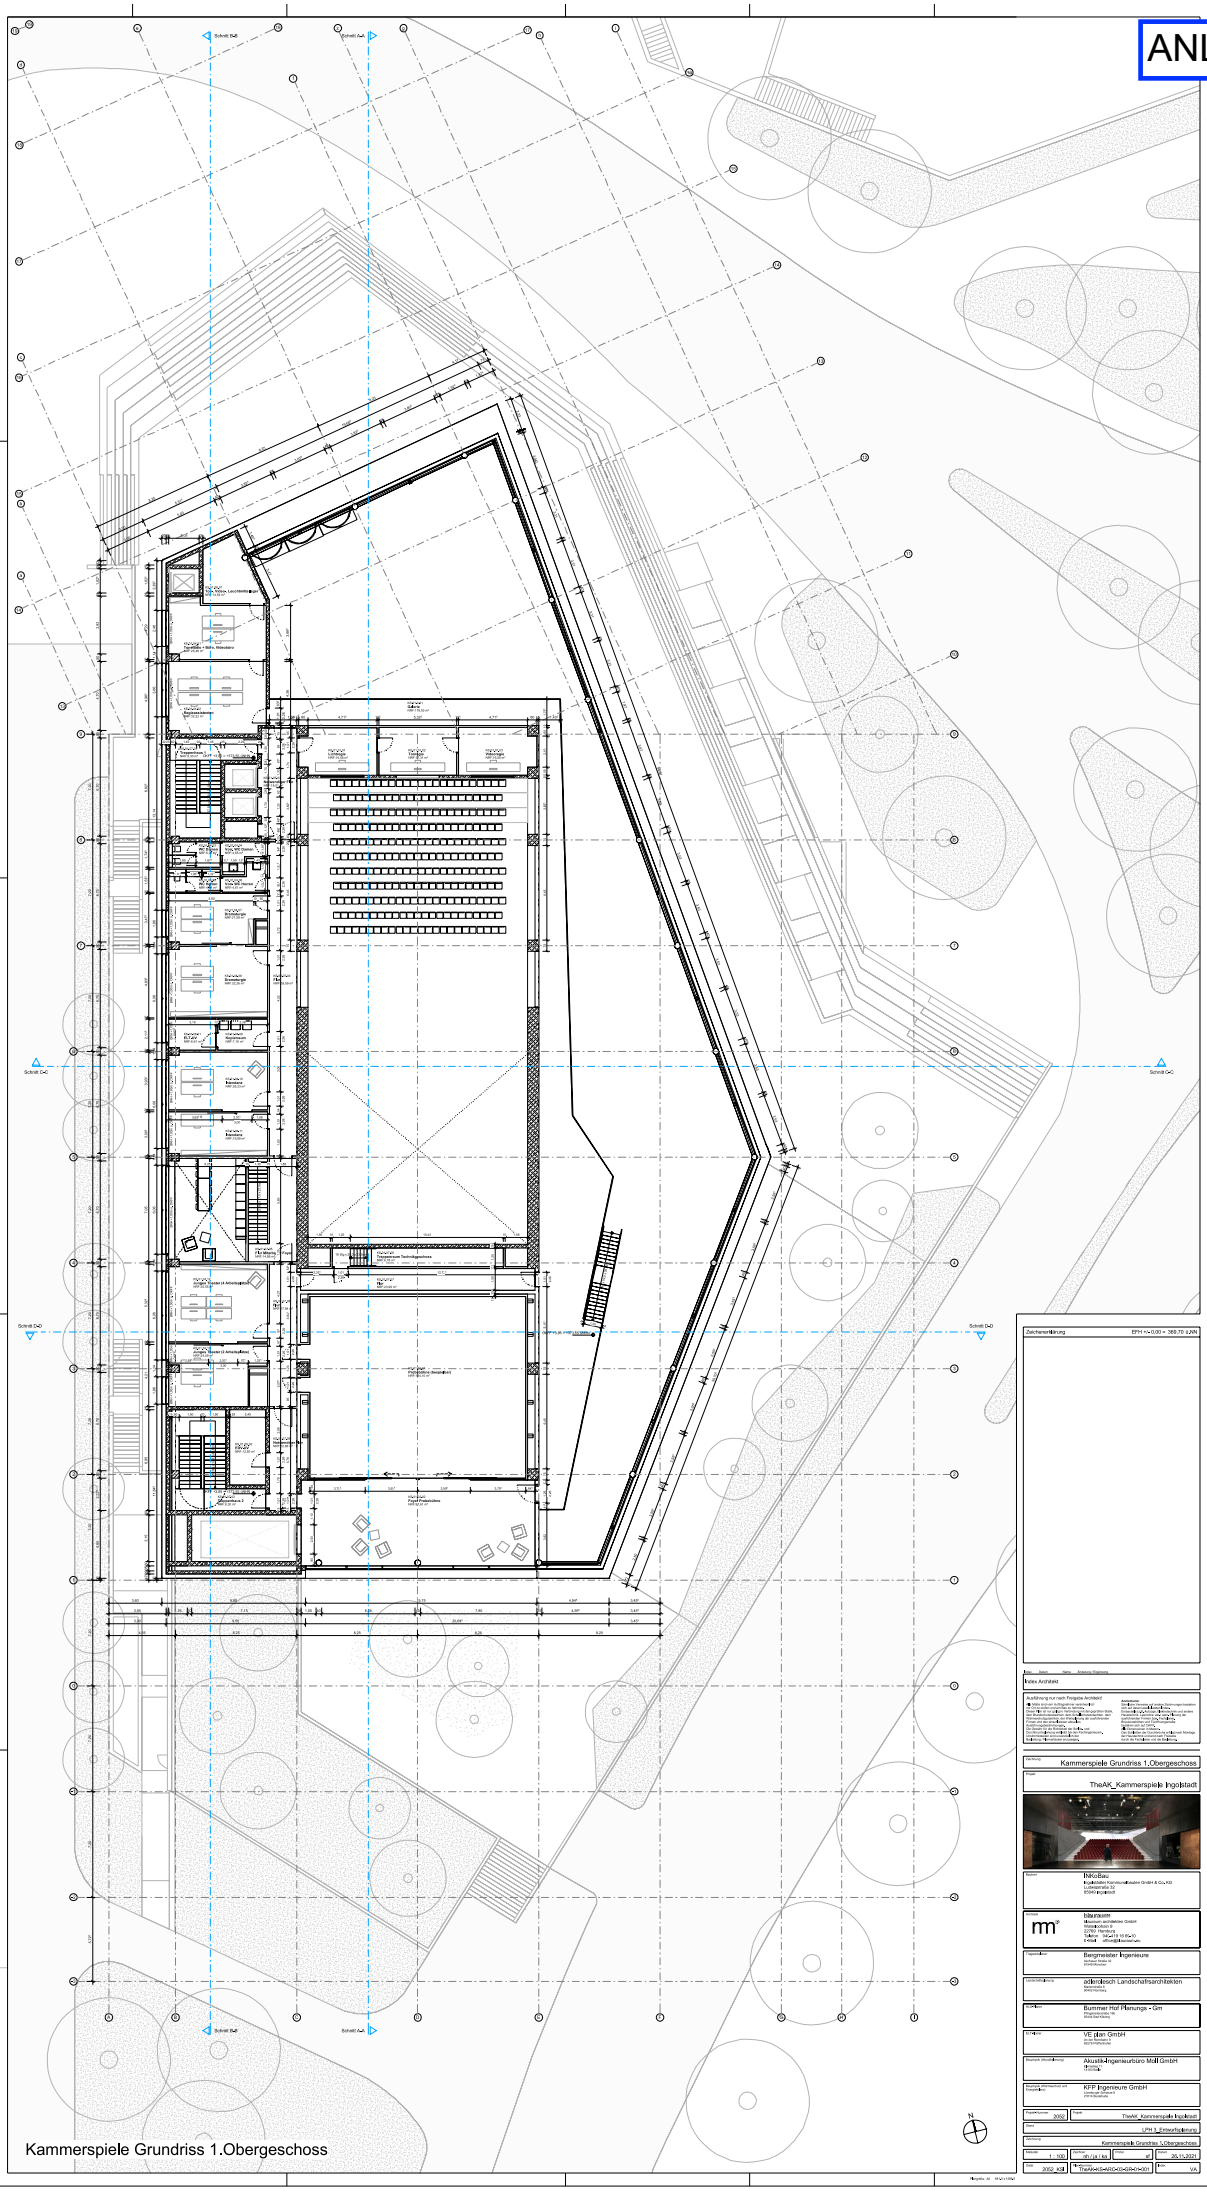


Kammerspiele Grundriss 1.Obergeschoss

ANLAGE 1

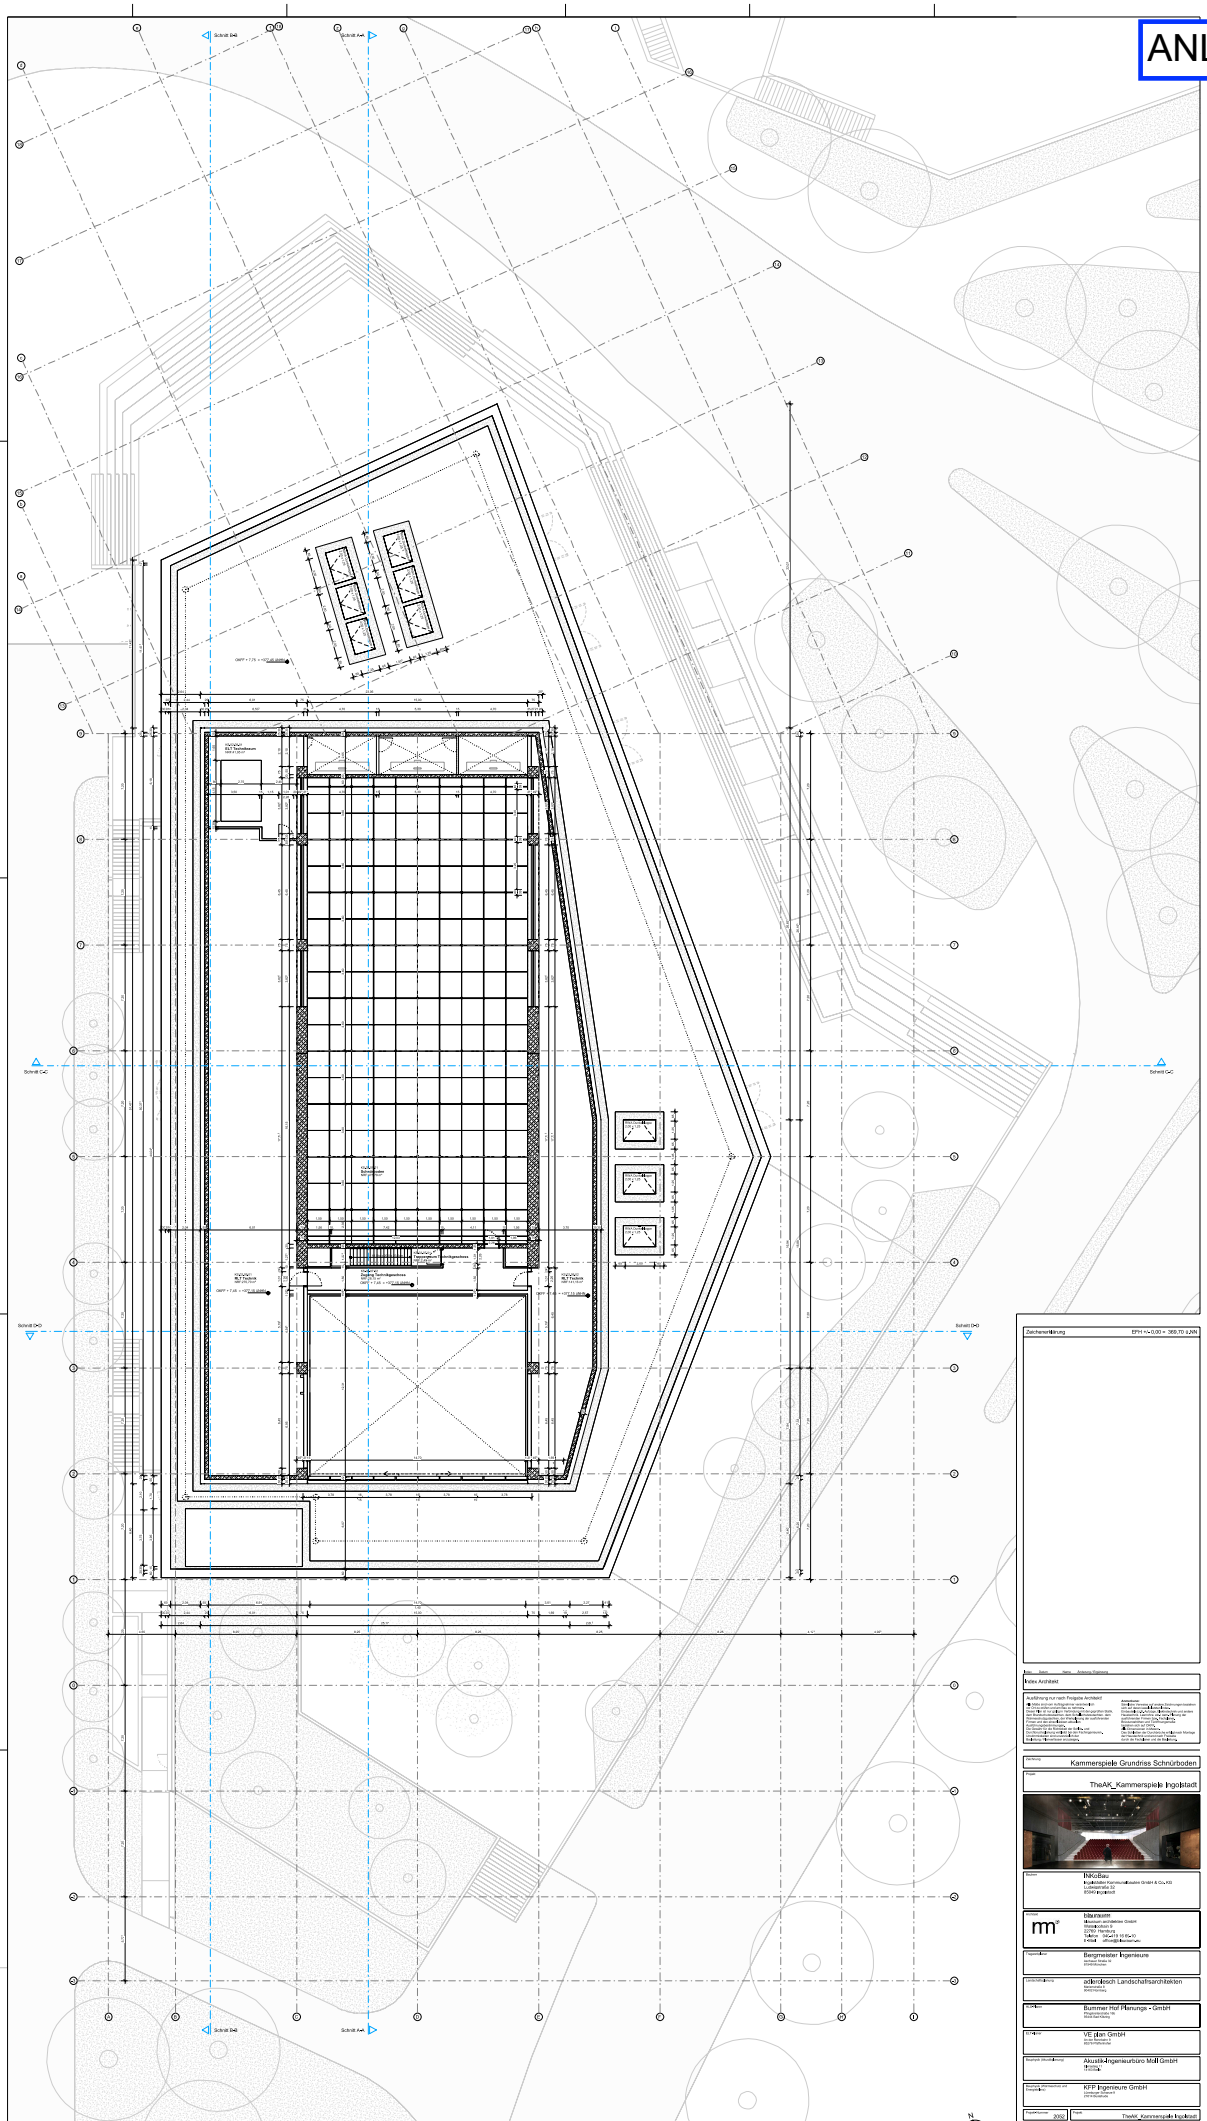


Kammerspiele Grundriss Schnürboden

ANLAGE 1

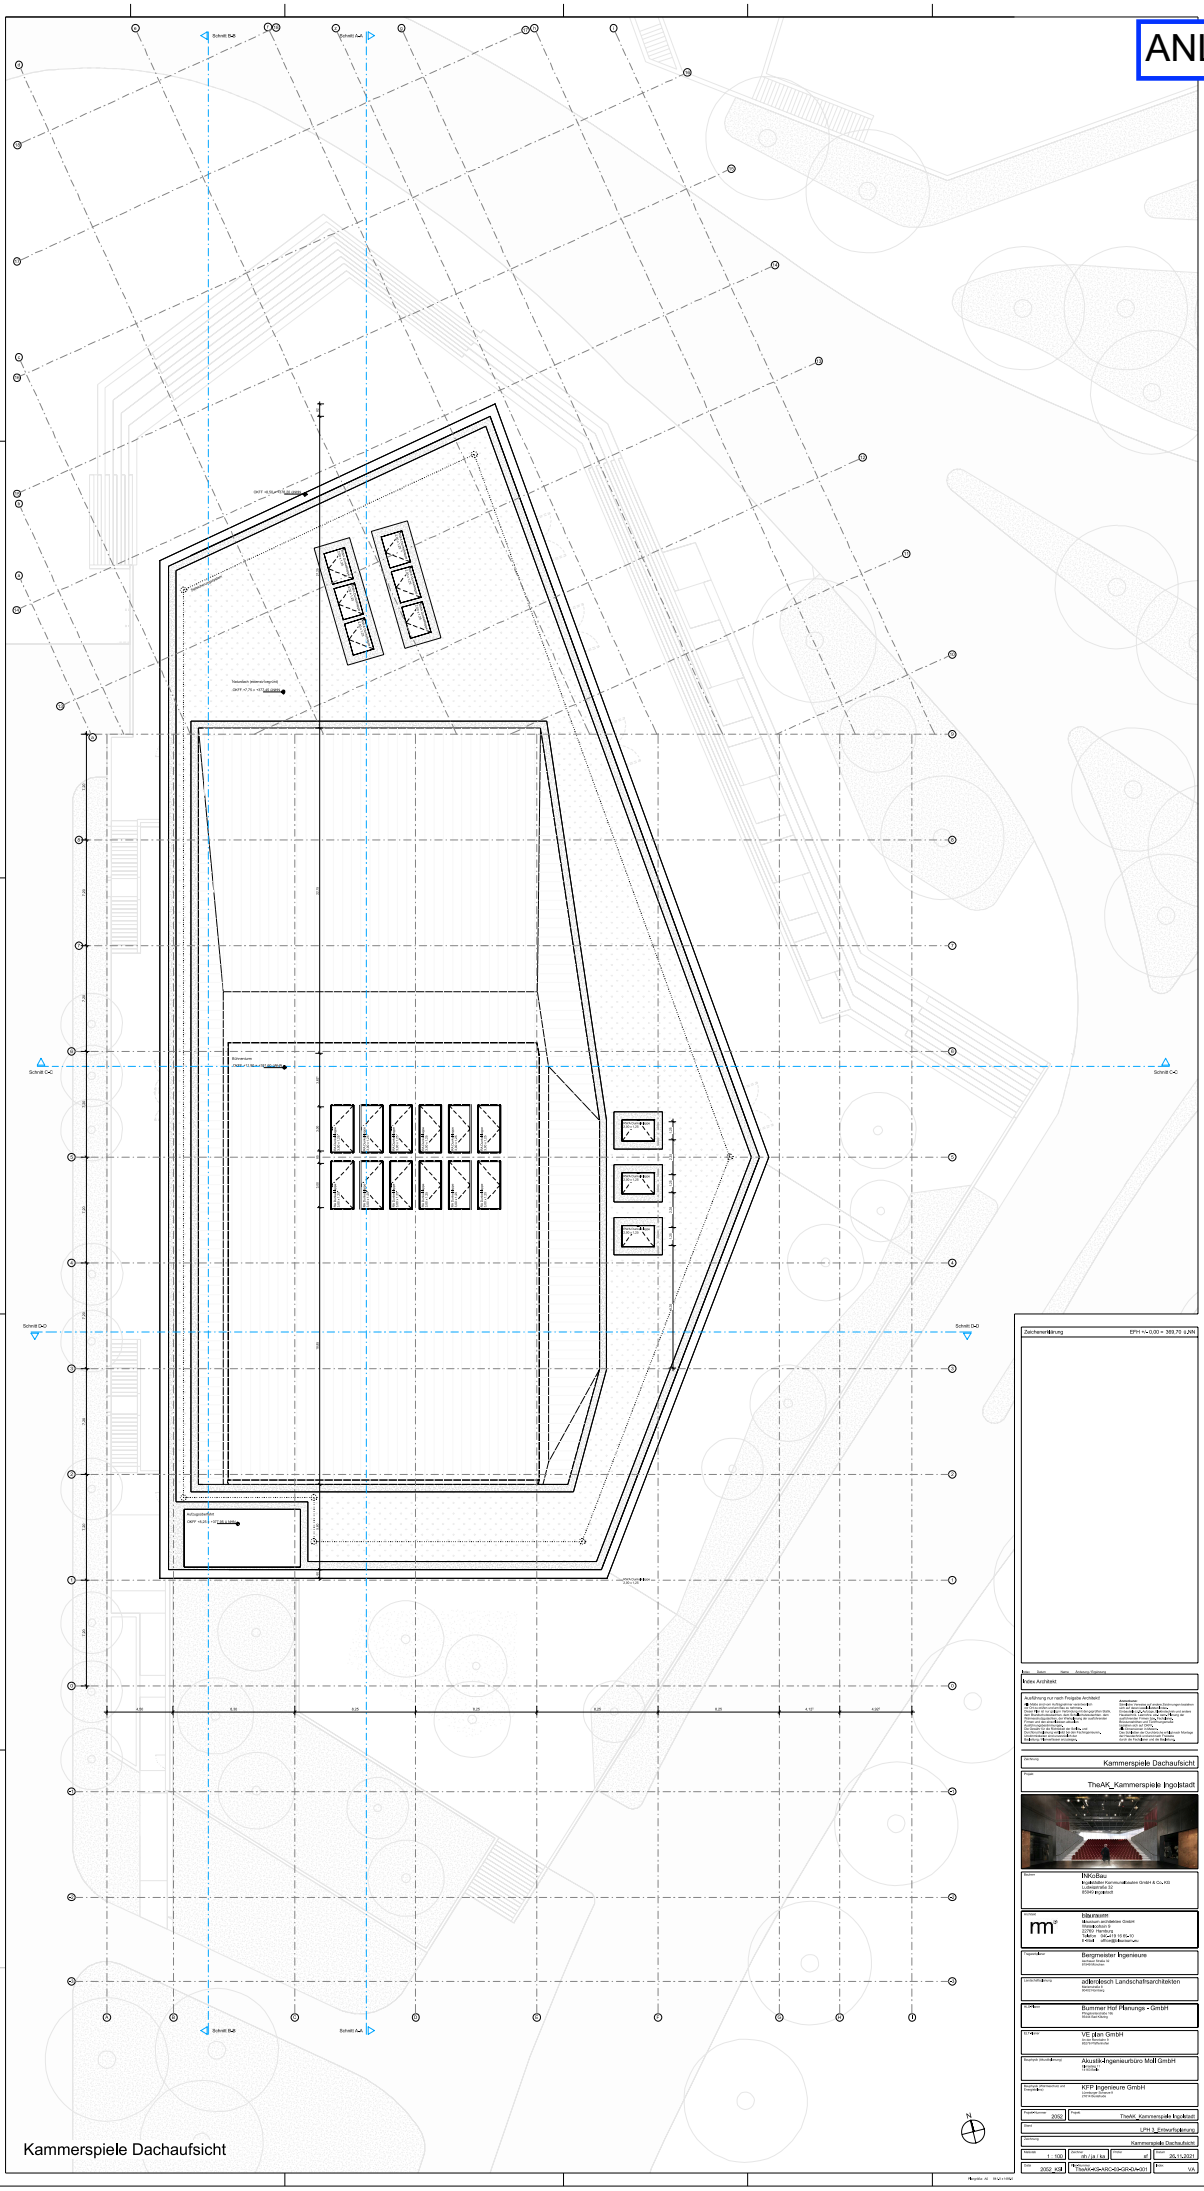


Kammerspiele Dachaufsicht

ANLAGE 1

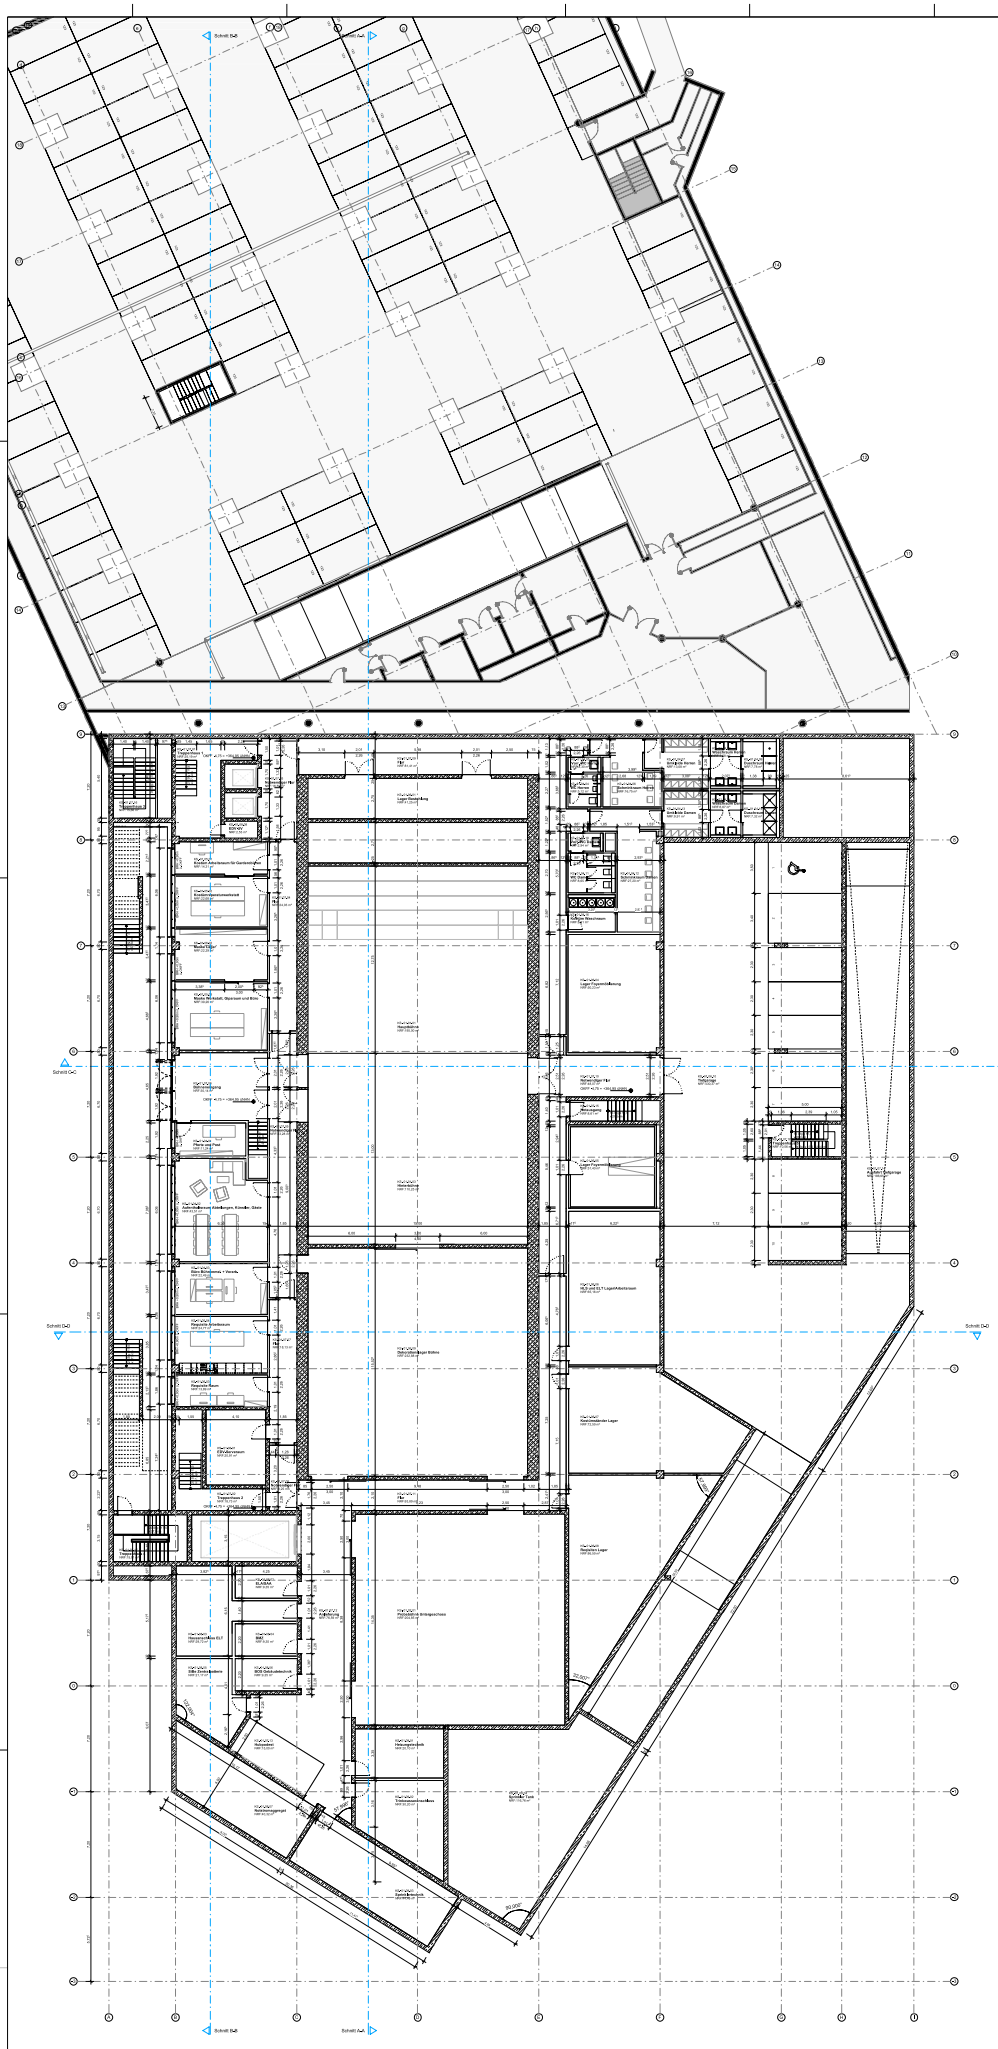


Kammerspiele Grundriss 1.Untergeschoss

ANLAGE 1

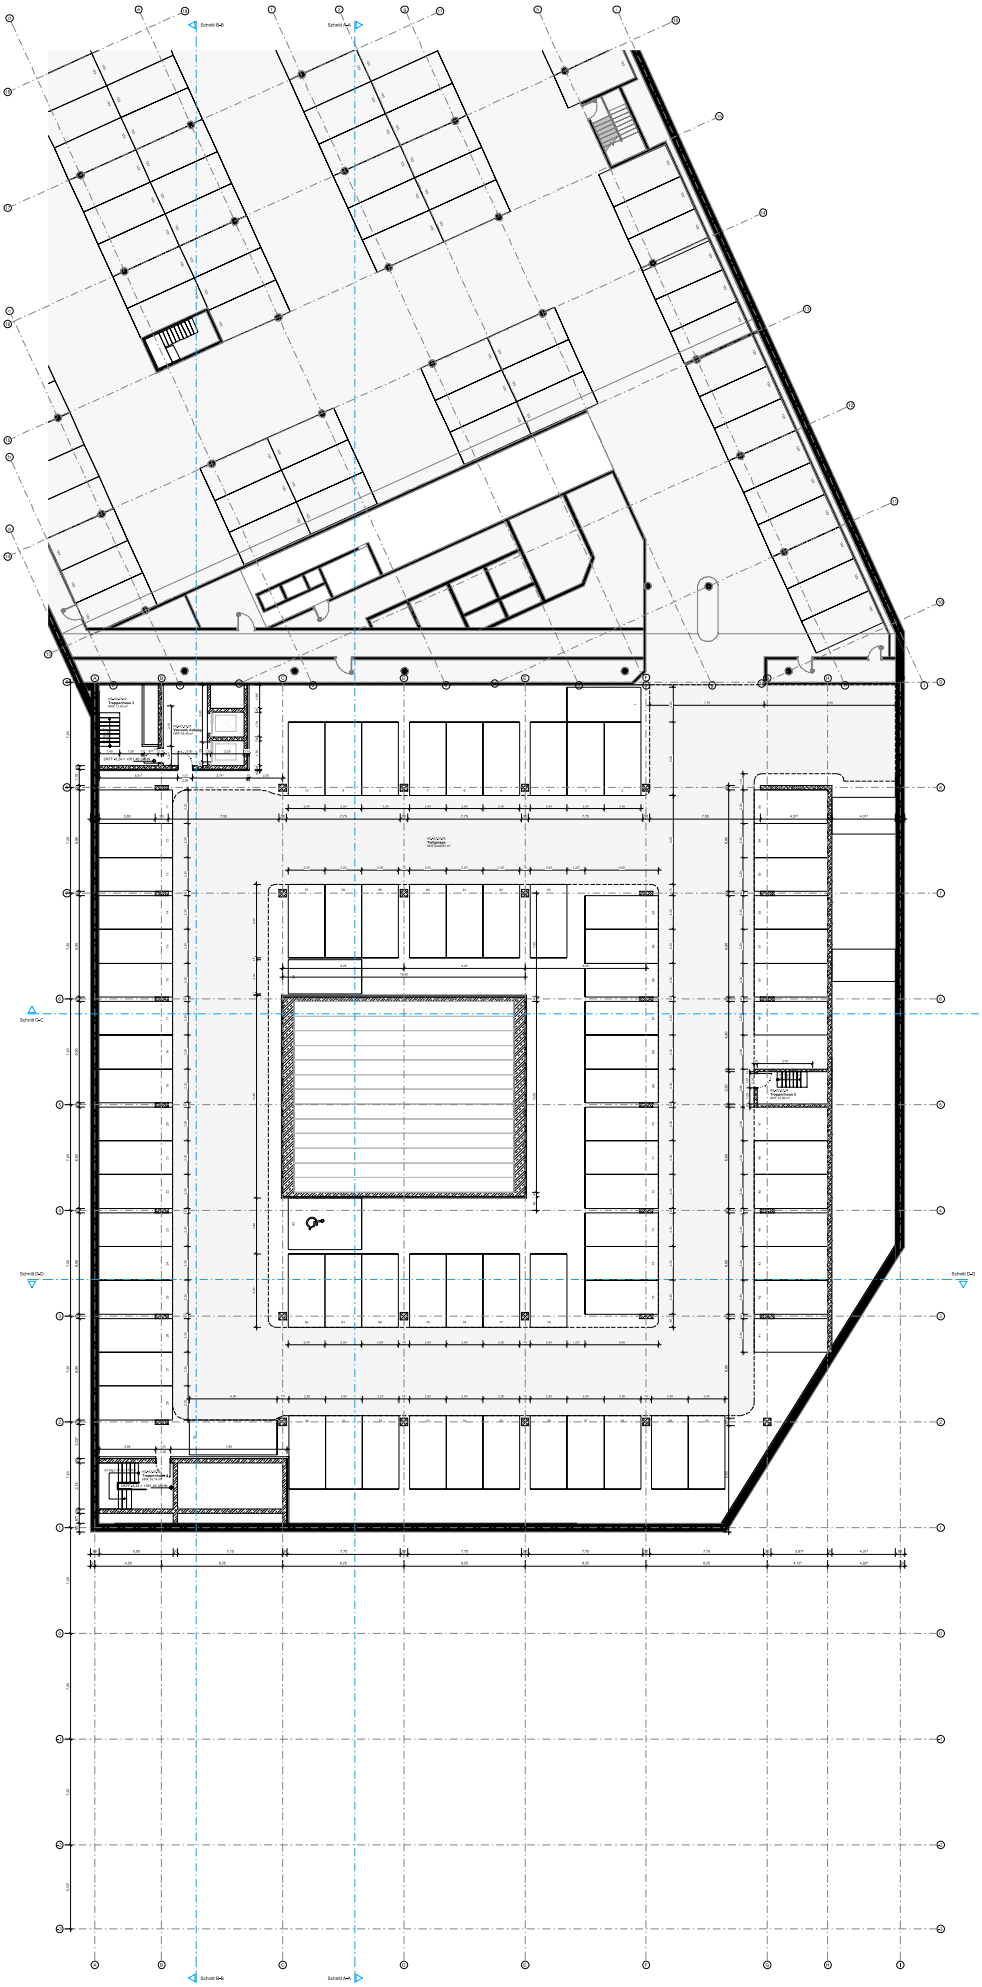

Kammerspiele Grundriss 2. Untergeschoss

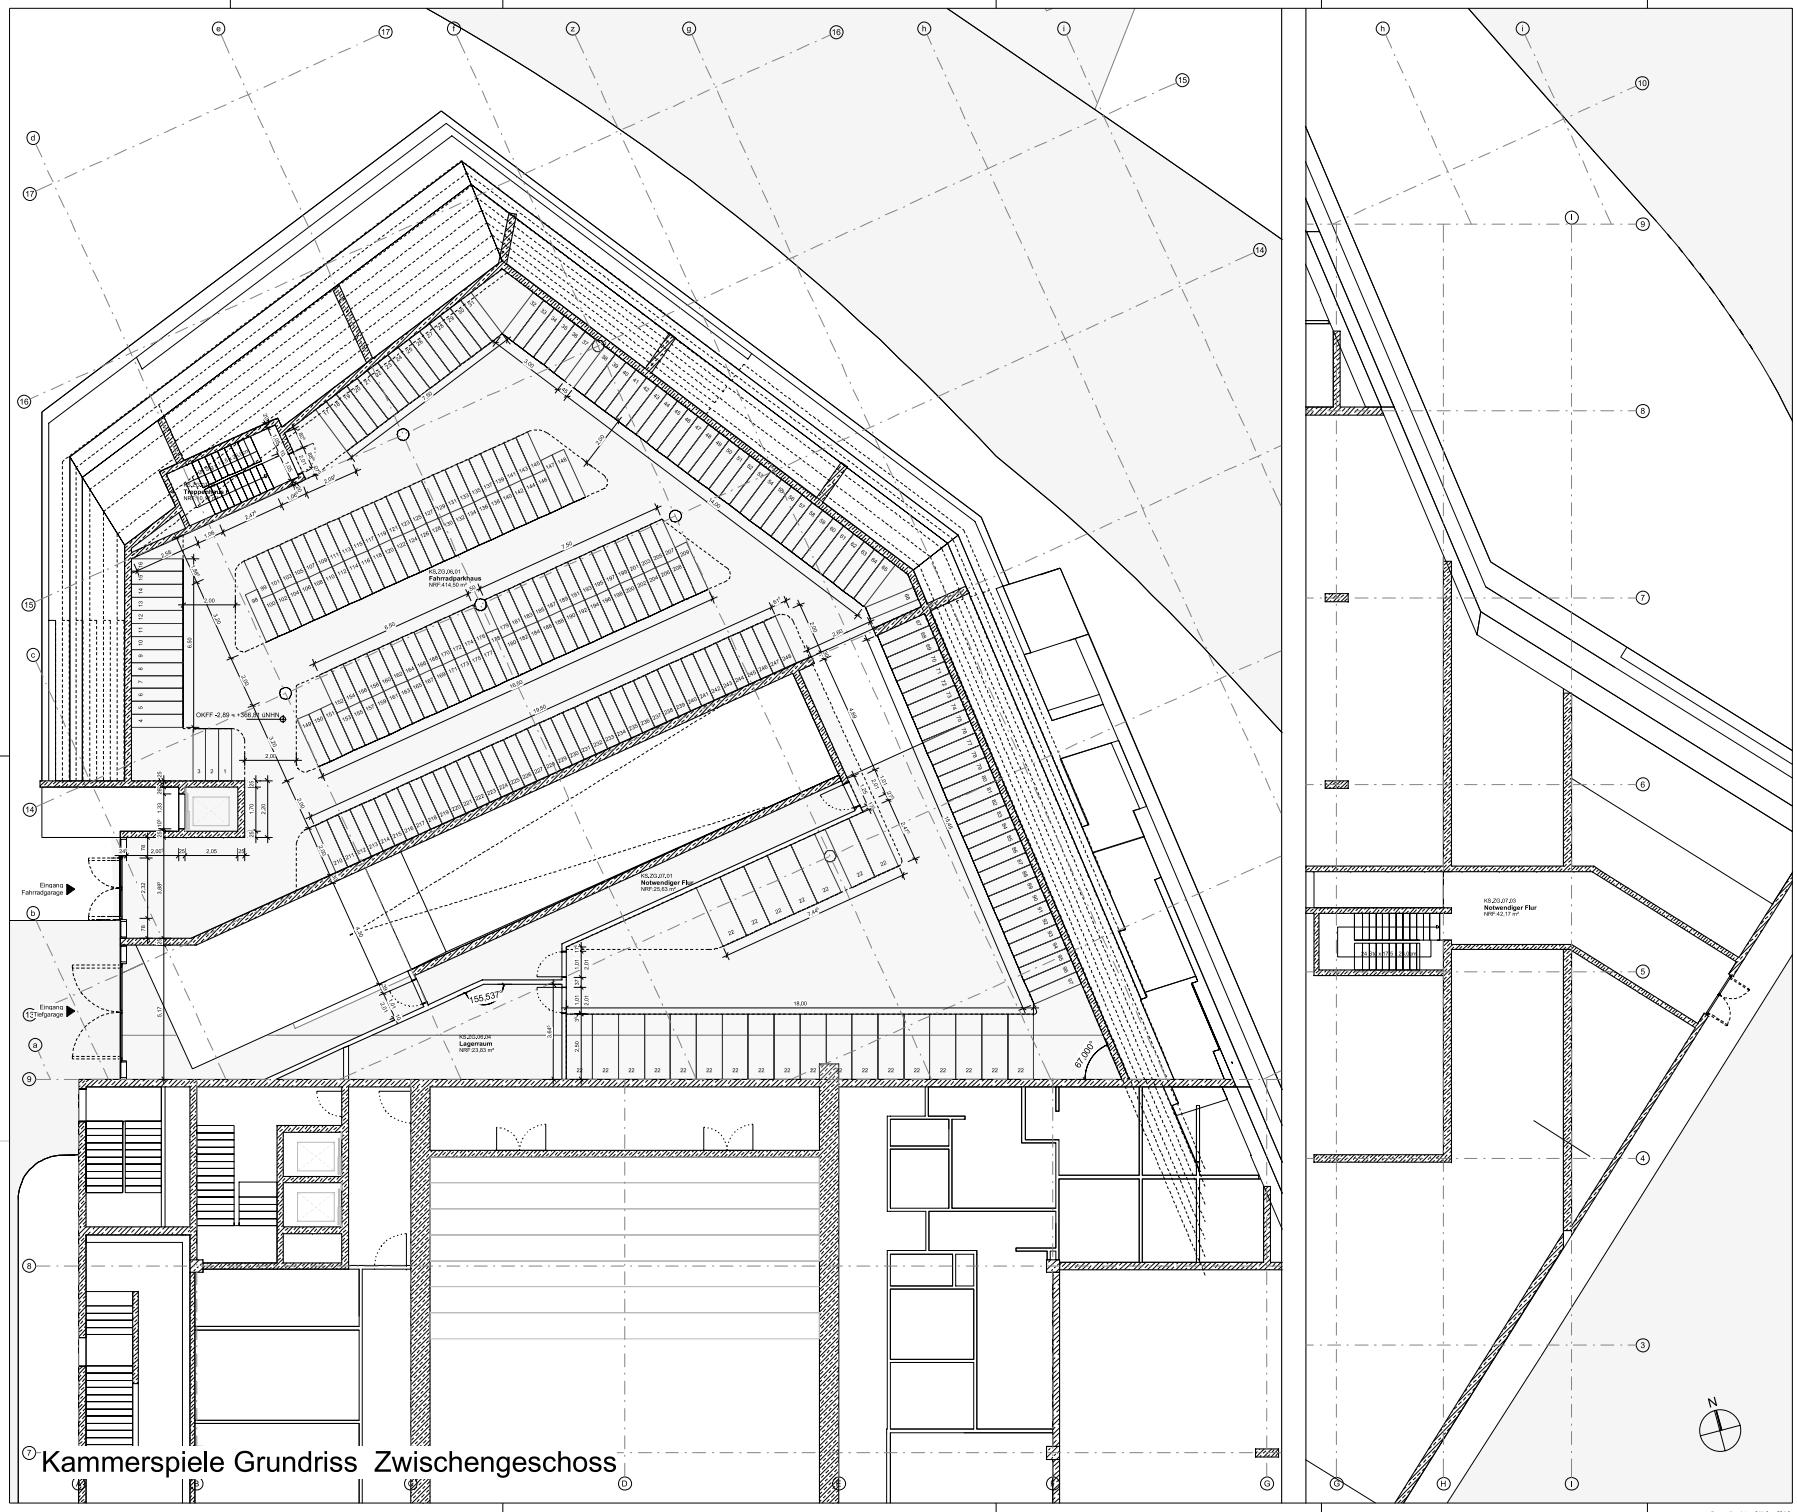

Kammerspiele Grundriss Zwischengeschoss

Zeichenerklärung

EFH +/- 0,00 = 369,70 ü.NN

Index	Datum	Name	Änderung / Ergänzung

Index Architekt


Ausführung nur nach Freigabe Architekt!

Alle Maße sind vom Auftragnehmer vorsorglich vor Ort zu prüfen und am Bau zu nehmen.
Dieser Plan ist nur gültig in Verbindung mit der geprüften Statik, dem Brandschutzgutachten, dem Schallschutzgutachten, dem Wärmeschutzgutachten, der Verteilerliste der ausführenden Firmen und den einschlägigen aktuellen Ausführungsbestimmungen.
Die Gewähr für die Richtigkeit der Schal- und Bewehrungspläne liegt bei den Tragwerksplanern.
Unstimmigkeiten sind unverzüglich der Bauleitung / Planverfasser anzuzeigen.

Anmerkung:
Sämtliche Verweise auf andere Zeichnungen beziehen sich auf deren jeweils letzten Index.
Einbauteile (u.A. Aufzüge, Elektrotechnik und andere Haustechnik, Lasrohre, etc.) gem. Planung der ausführenden Firmen bzw. Fachplaner.
Brüstungshöhen und Türöffnungsmaße beziehen sich auf OKFF.
Alle Dimensionen in Meter.
Die Maßentnahme aus dieser Zeichnung erfolgt nach Montage der Haustechnik und erst nach Freigabe durch die Fachplaner und die Bauleitung.

Zeichnung: Kammerspiele Grundriss Zwischengeschoss

Projekt: TheAK_Kammerspiele Ingolstadt

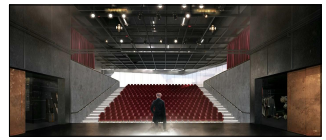

Bauherr
INKoBau
Ingolstädter Kommunalbauten GmbH & Co. KG
Ludwigstraße 32
85049 Ingolstadt

Architekt
blauraum
blauraum architekten GmbH
Waterbohnstr. 9
22769 Hamburg
Telefon 040-419 16 65-10
E-Mail office@blauraum.eu

Tragwerksplaner
Bergmeister Ingenieure
Aschauer Straße 32
81549 München

Landschaftsplanung
adlerolesch Landschafsarchitekten
Marienstraße 8
90402 Nürnberg

HLS-Planer
Bummer Hof Planungs - GmbH
Pfingstweidstraße 16b
93444 Bad Kötzting

EL-Planer
VE plan GmbH
An der Reinbahn 9
85276 Pfaffenhofen

Bauphysik (Akustik/Lärmschutz)
Akustik-Ingenieurbüro Moll GmbH
Ehrenstatg 11
14163 Berlin

Bauphysik (Wärmeschutz und Energiekonzept)
KFP Ingenieure GmbH
Lüneburger Schanze 9
21614 Buxtehude

Projekt-Nummer	Projekt
2052	TheAK_Kammerspiele

Stand: LPH 3_Entwurf


Zeichnung: Kammerspiele Grundriss Zwischengeschoss

Maßstab	Zeichner	Prüfer	Datum
1 : 100	nh / ja / ka	sf	


Datei	Plan-Nummer	Index
2052_KSI	TheAK-KS-ARC-03-GR-Z1-001	

ANLAGE 1

Plangröße: A1 841,0 x 594,0

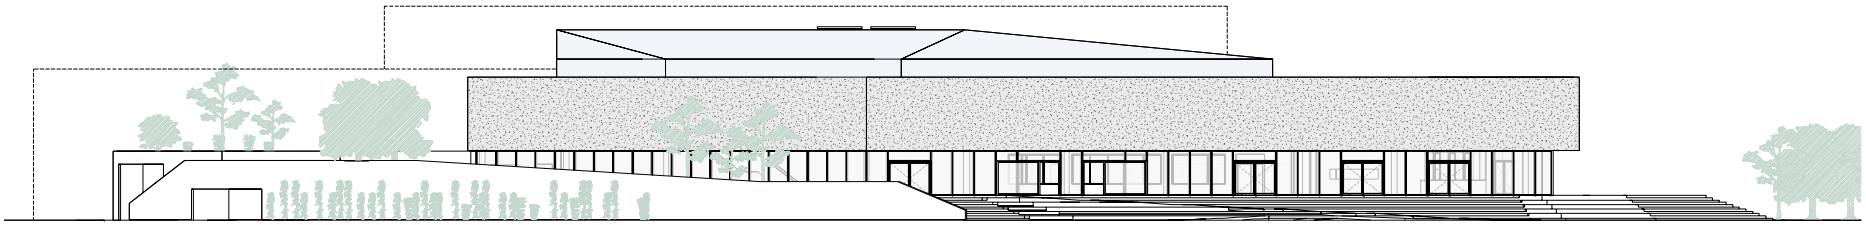

Ansicht Ost

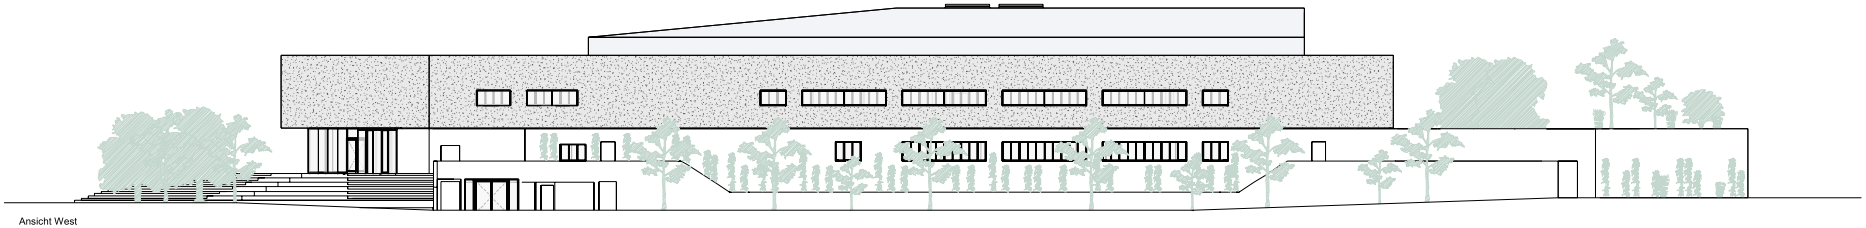

Ansicht West


Kammerspiele Ansicht Ost, Ansicht West

Kammerspiele Ansicht Ost, Ansicht West


TheAK_Kammerspiele Ingolstadt



ANLAGE 1

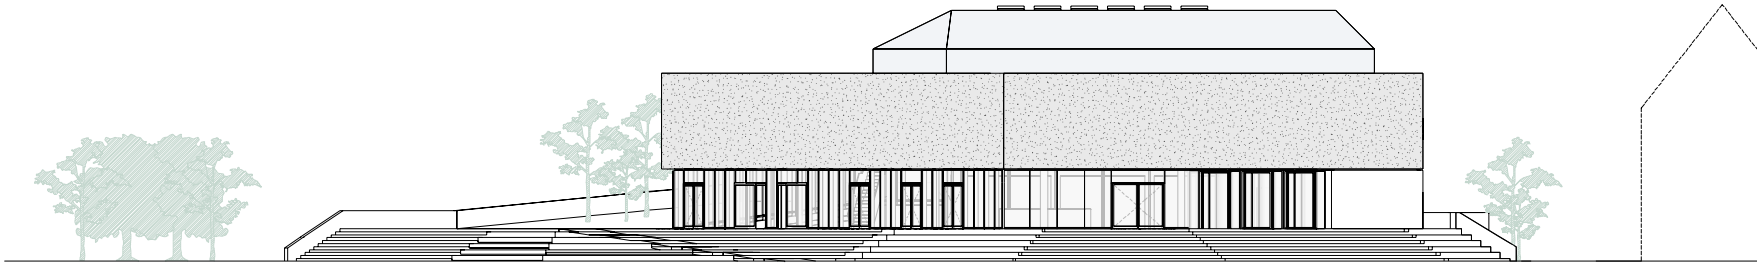

Ansicht Nord

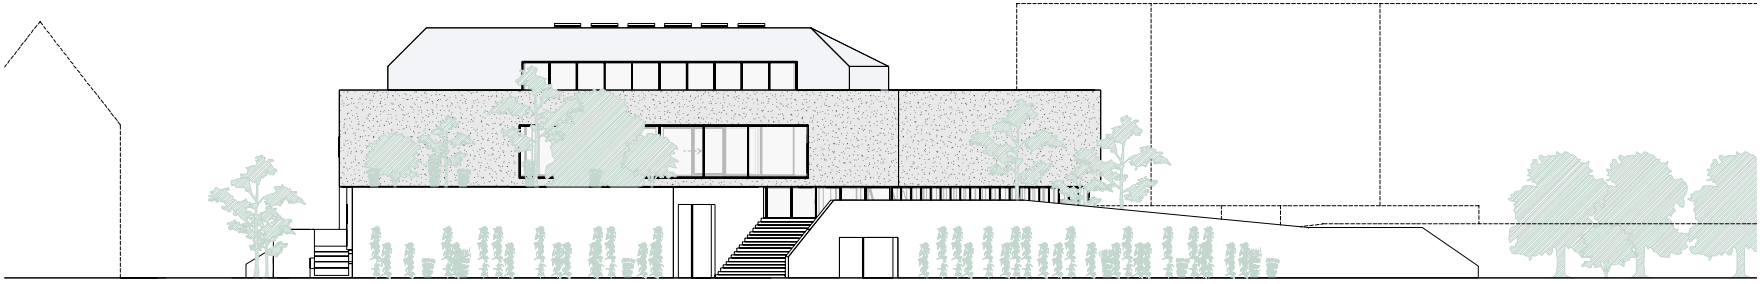

Ansicht Süd

Kammerspiele Ansicht Nord, Ansicht Süd

Zeichenerklärung

EFH +- 0,00 = 369,70 üNN

Index Datum Name Änderung / Ergänzung

Index Architekt

Ausführung nur nach Freigabe Architekt

Anmerkung

Zeichnung: Kammerspiele Ansicht Nord, Ansicht Süd

Projekt: TheAK_Kammerspiele Ingolstadt



Bauherr: INKoBau
Ingolstädter Kommunalbauten GmbH & Co. KG
Ludwigstraße 32
85049 Ingolstadt

Architekt: Mauruumr
Mauruum architekten GmbH
Wallstraßraum 3
22769 Hamburg
Telefon +49 (0) 40 18 68x 10
E-Mail office@mauruum.eu

Tragwerksplaner: Bergmeister Ingenieure
Arnfried-Wolfe-St
81669 München

Landschaftsplanung: adlerolesch Landschaftsarchitekten
Martinstraße 8
90402 Nürnberg

Bauphysik: Bummer Hof Planungs -
Ingolstädter Str.
85049 Ingolstadt

Elektroplanung: VE plan GmbH
An der Gravierei 8
85276 Pfaffenhofen

Akustik: Akustik-Ingenieurbüro M
Hausnr. 11
12345 Ort

Brandschutz: KFP Ingenieure GmbH
Karlsruher Straße 8
76131 Karlsruhe

Projektnummer: 2052
Projekt: TheAK_Kam


Stand: LPH

Zeichnung: Kammerspiele Ansic


Maßstab: 1 : 100
Zeichner: nh / ja / ka
Datum: xx

Datei: 2052_KS1
Plan-Nummer: TheAK-KS-ARC-43-MN-XX-002
Index: VA

ANLAGE 1

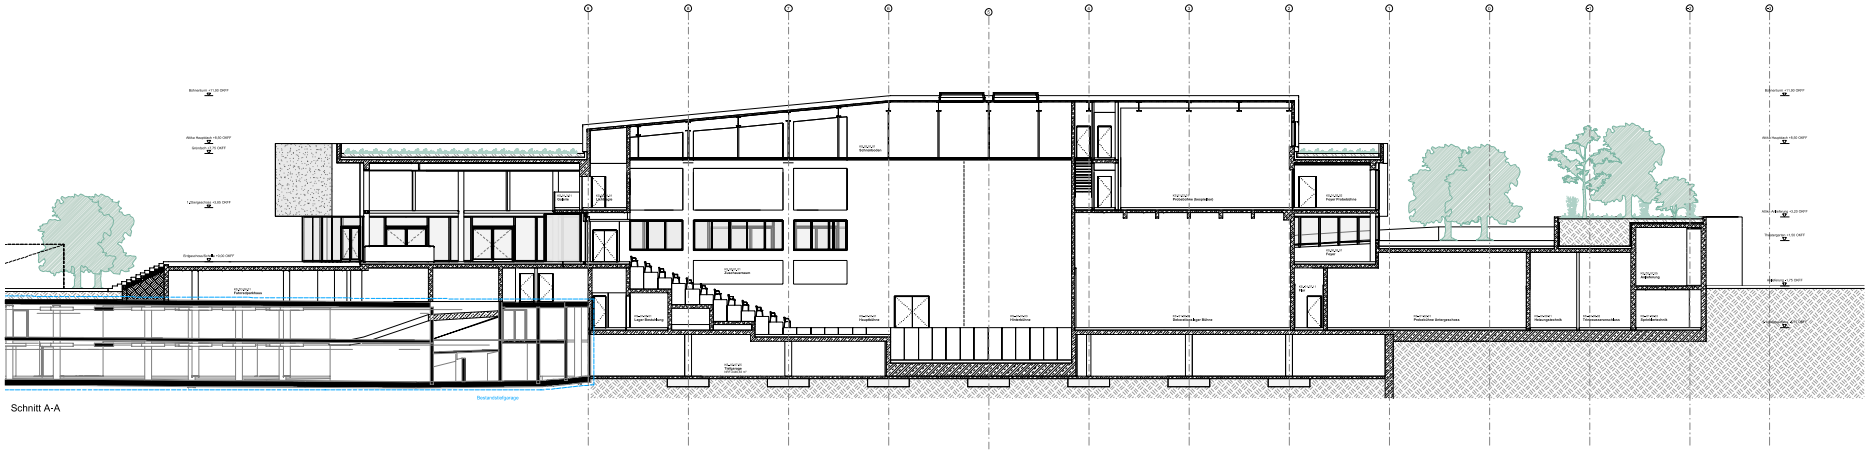

Schnitt A-A

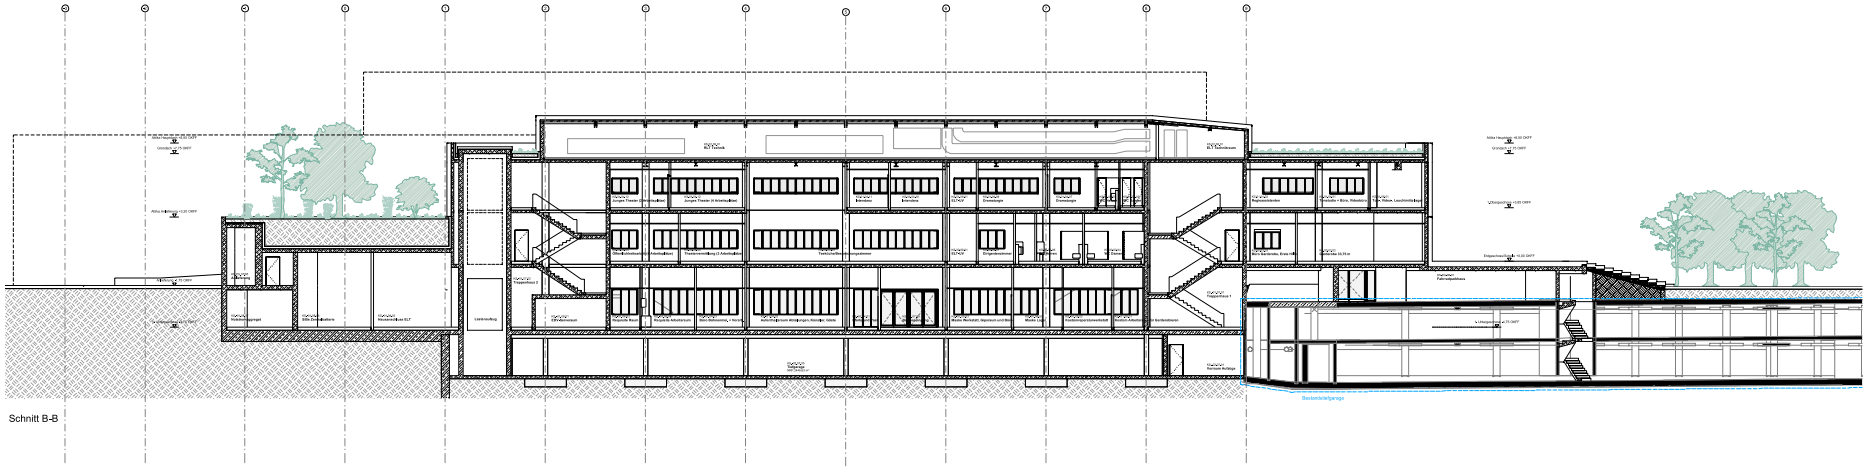

Schnitt B-B

Kammerspiele Schnitt A-A, Schnitt B-B

Zeichenerklärung

EPH = -0,00 = 365,70 ü.NN


Kammerspiele Schnitt A-A, Schnitt B-B

TheAK_Kammerspiele Ingolstadt


1 : 100

2082_KS

ANLAGE 1

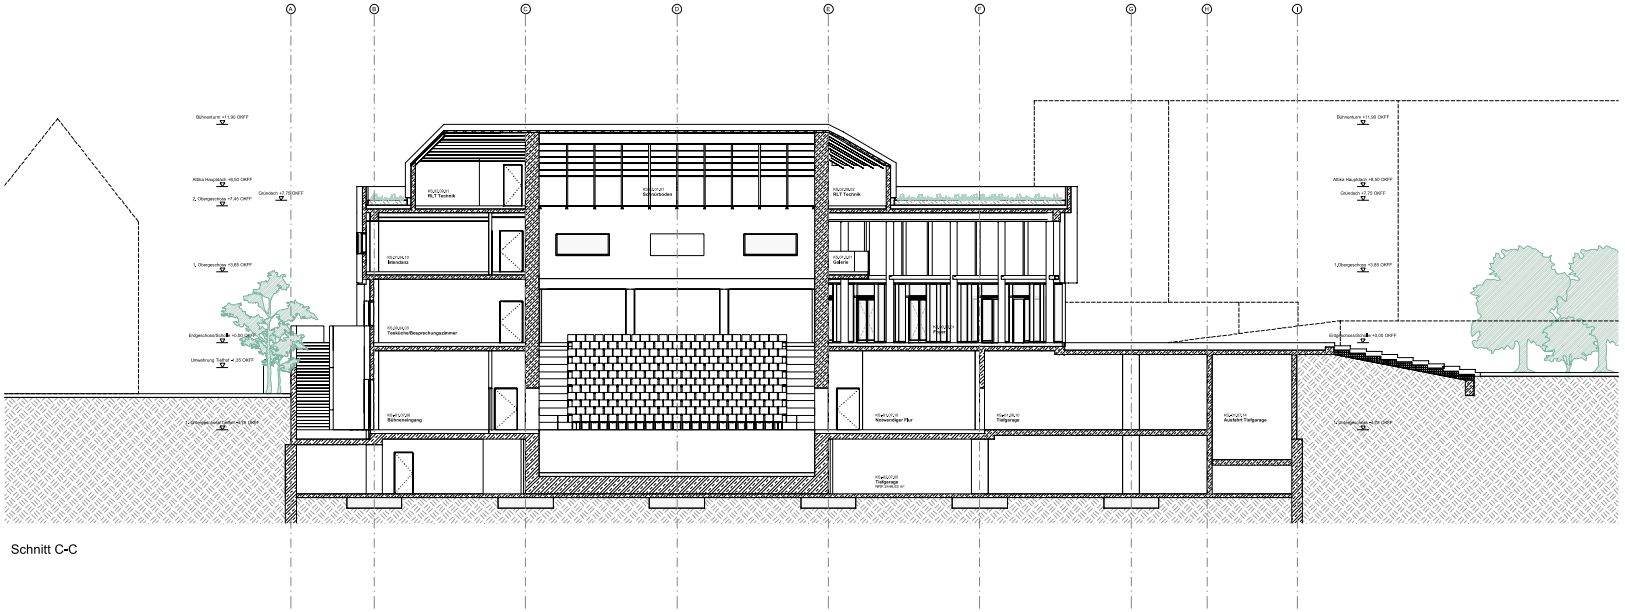

Schnitt C-C

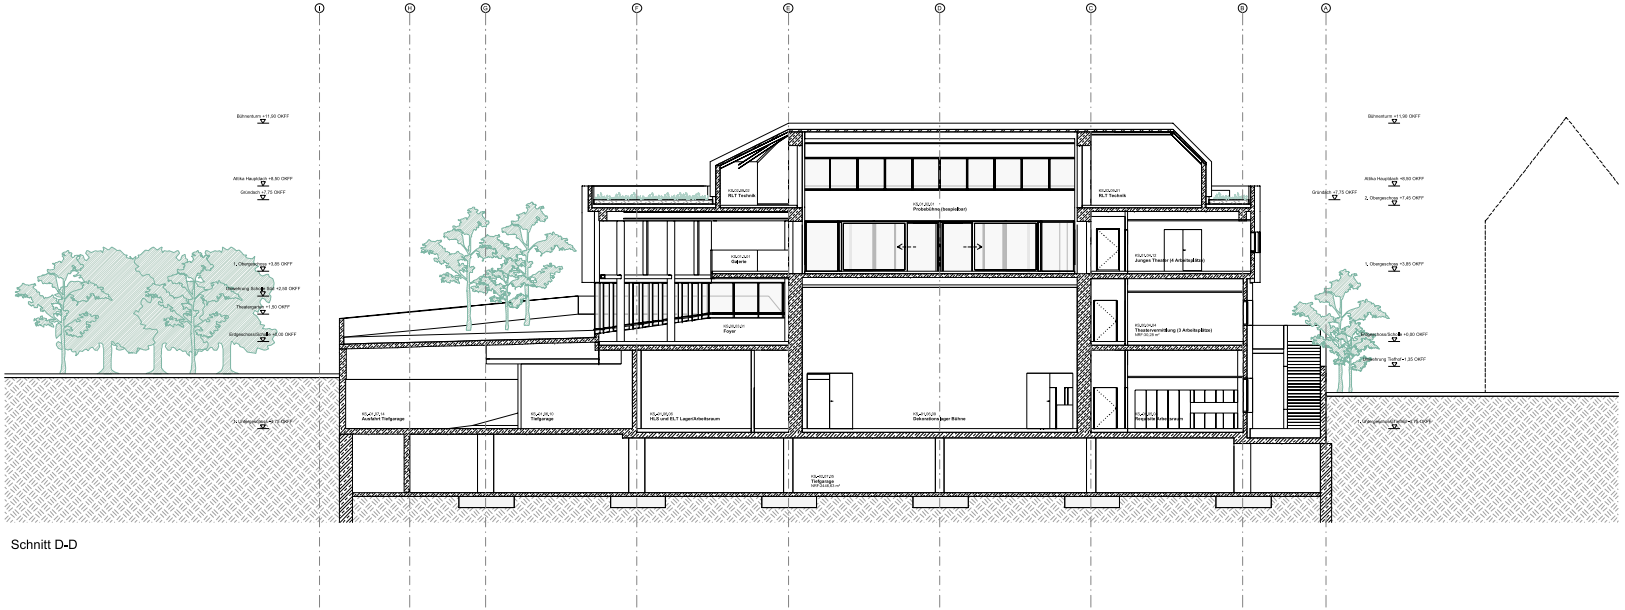

Schnitt D-D

Kammerspiele Schnitt C-C, Schnitt D-D

Zeichenerklärung

EFH +- 0,00 = 369,70 ü.NN

Index Datum Name Änderung / Ergänzung

Index Architekt

Ausführung nur nach Freigabe Architekt

Kammerspiele Schnitt C-C, Schnitt D-D

TheAK_Kammerspiele Ingolstadt



INKoBau
Ingolstädter Kommunalbauten GmbH & Co. KG
Ludwigstraße 32
85049 Ingolstadt

Mayrpeter & Partner
mp

Mayrpeter & Partner
Architekten Stadtplaner
Rosenheimer Straße 145 h
81671 München

Bergmeister Ingenieure
Architekten Stadtplaner
81669 München

adlerolesch Landschaftsarchitekten
Martinstraße 8
90402 Nürnberg

Bummer Hof Planungs
Ingenieurbüro für
85049 Ingolstadt

VE plan GmbH
Am Gewerbepark 8
85276 Pfaffenhofen

Akustik-Ingenieurbüro M
Ingenieur
Straße 11
14193 Berlin

KFP Ingenieure GmbH
Kaiserstraße 14
76133 Karlsruhe

Projektnummer: 2052
Projekt: TheAK_Kam


Plan: LPH

Zeichnung: Kammerspiele Sch

Maßstab: 1:100
Zeichner: nh / ja / ka
Datum: xx

Datei: 2052_KS1
Plannummer: TheAK-KS-ARC-03-SC-XX-002
Index: VA

ANLAGE 1

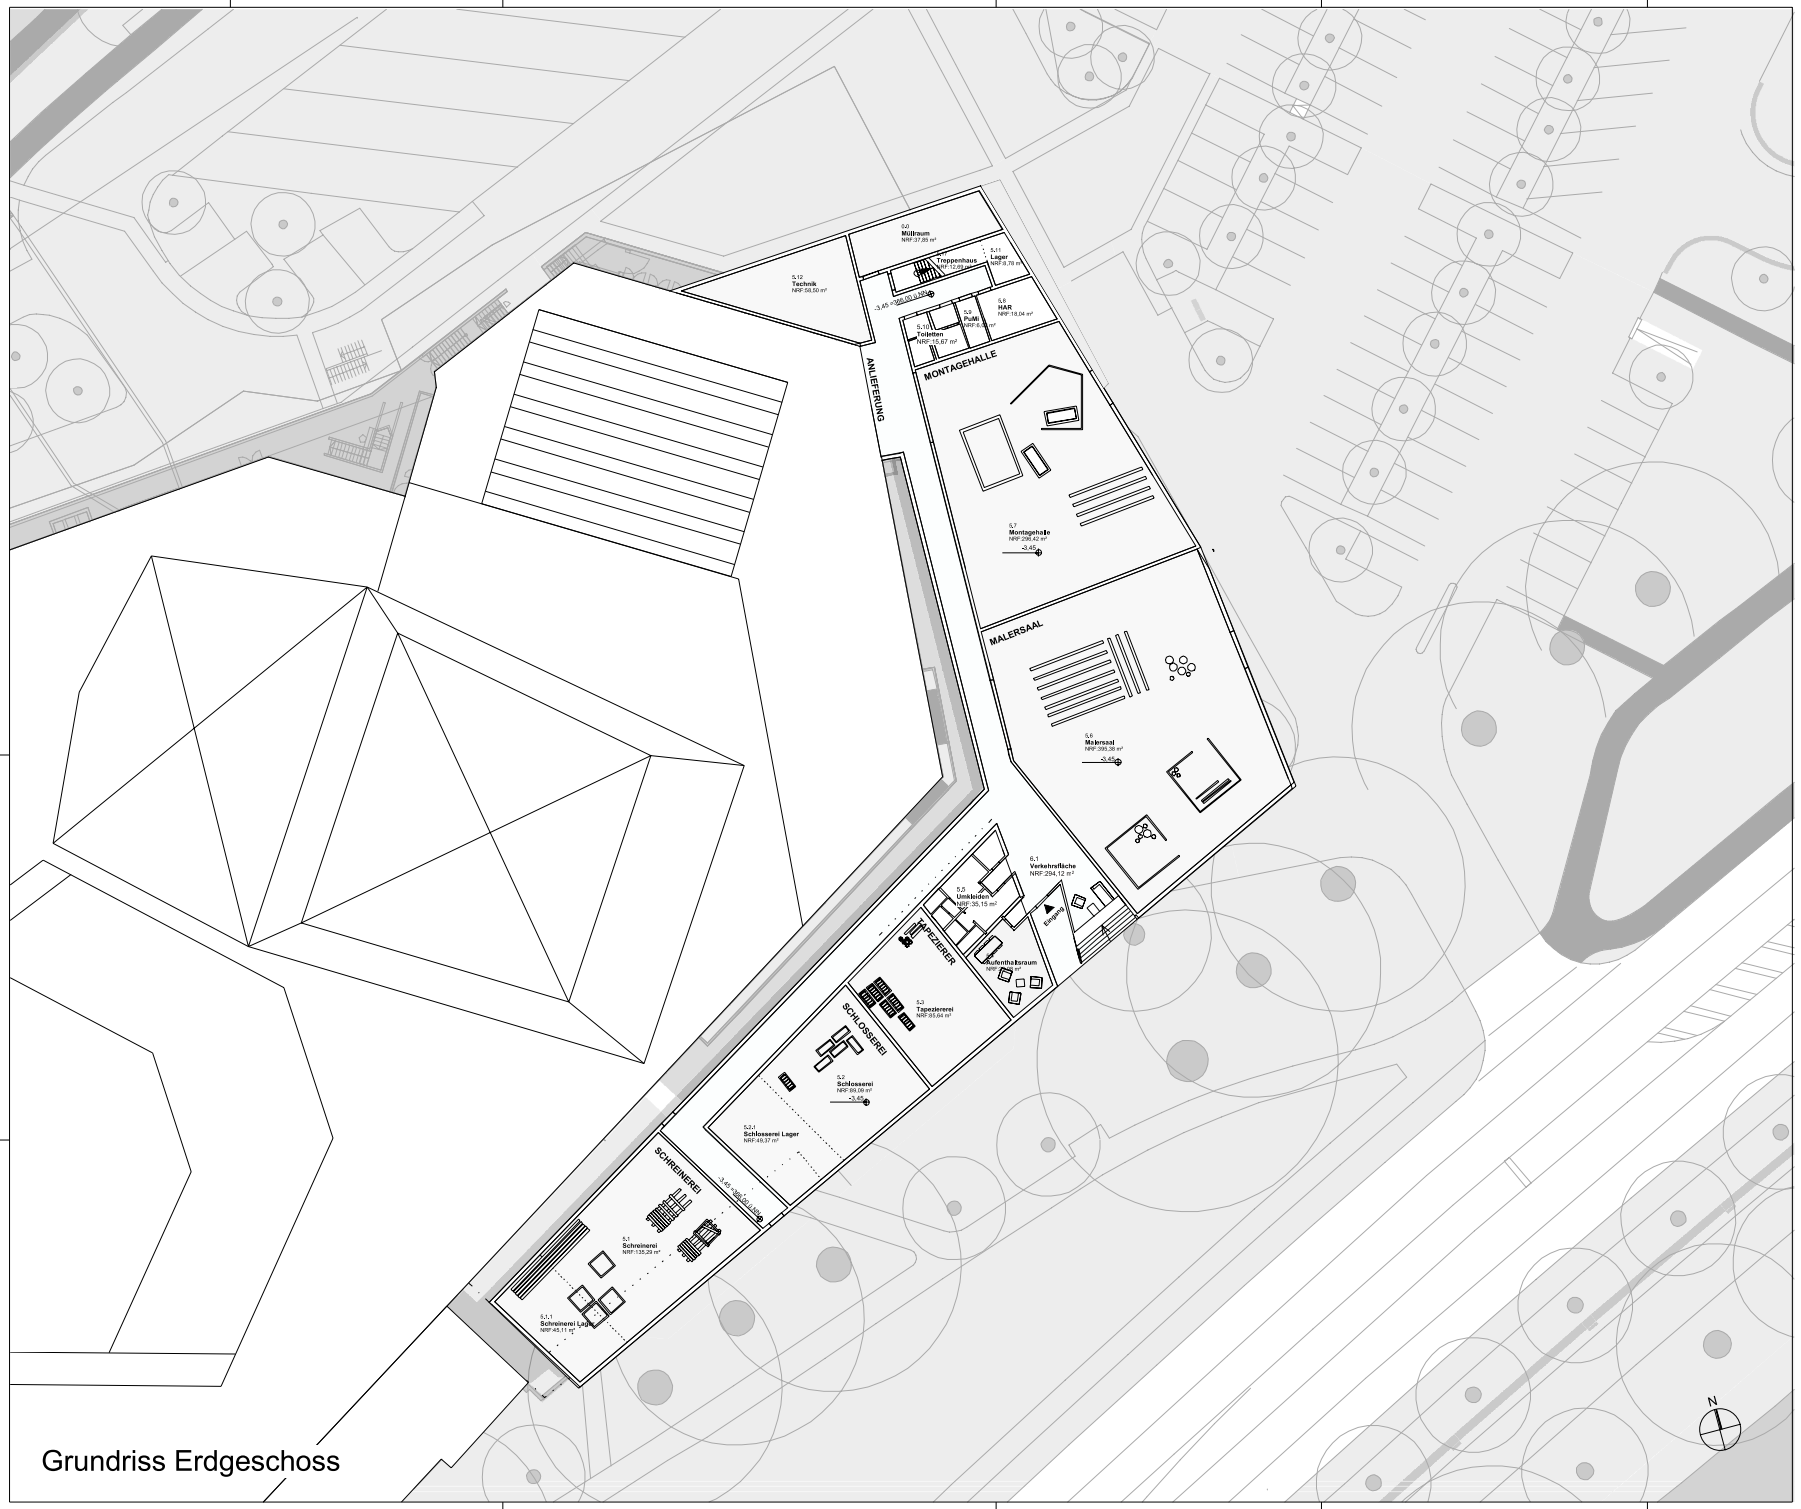

Grundriss Erdgeschoss

Zeichenerklärung

EFH +/- 0,00 = 366,00 ü.NN

Index	Datum	Name	Änderung / Ergänzung

Index Architekt


Ausführung nur nach Freigabe Architekt!

Alle Maße sind vom Auftragnehmer verantwortlich vor Ort zu prüfen und am Bau zu nehmen.
Dieser Plan ist nur gültig in Verbindung mit der geprüften Statik, dem Brandschutzgutachten, dem Schallschutzgutachten, dem Wärmeschutzgutachten, der Verteilung der ausführenden Firmen und den einschlägigen aktuellen Ausführungsbestimmungen.
Die Gewähr für die Richtigkeit der Schal- und Bewehrungspläne liegt bei den Tragwerksplaningenieuren.
Unstimmigkeiten sind unverzüglich der Bauleitung / Planverfasser anzuzeigen.

Anmerkung:
Sämtliche Verweise auf andere Zeichnungen beziehen sich auf deren jeweils letzten Index.
Einbauteile (u.A. Aufzüge, Elektrotechnik und andere Haustechnik, Lasershine, etc.) gem. Planung der ausführenden Firmen bzw. Fachplaner.
Brüstungshöhen und Türöffnungsmaße beziehen sich auf OKFF..
Alle Dimensionen in Meter.
Die Ausführung der Sanitärobjekte erfolgt nach Montage der Haustechnik und erst nach Freigabe durch die Fachplaner und die Bauleitung.

Zeichnung: Grundriss Erdgeschoss

Projekt: KSI_Kammerspiele Ingolstadt

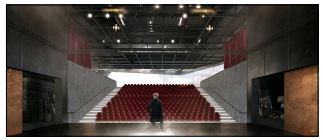

Bauherr
INKoBau
Ingolstädter Kommunalbauten GmbH & Co. KG
Ludwigstraße 32
85049 Ingolstadt

Architekt
blauraum
blauraum architekten GmbH
Waterbohm 9
22769 Hamburg
Telefon 040-419 16 65-10
E-Mail office@blauraum.eu

Tragwerksplaner
Bergmeister Ingenieure
Aschauer Straße 32
81549 München

Landschaftsplanung
adlerolesch Landschafsarchitekten
Marienstraße 8
90402 Nürnberg

HLS-Planer
Bummer Hof Planungs - GmbH
Pfingstweidstraße 16b
93444 Bad Kötzting

EL-Planer
VE plan GmbH
An der Reinbahn 9
66276 Pfaffenhofen


Bauphysik (Akustik)
Akustik-Ingenieurbüro Moll Gm
Ehrenstieg 11
14163 Berlin

Bauphysik (Wärmeschutz und Energiebilanz)
KFP Ingenieure GmbH
Lüneburger Schanze 9
21614 Buxtehude

Projekt-Nummer	2052	Projekt	KSI_Kammerspie
Stand			LPH 3_Entw
Zeichnung			Grundriss E
Maßstab	1 : 200	Zeichner	mh / ja / ka
Prüfer	sf	Datum	
Datei	2052_KSI	Dateiname	TheAC-WS-ARC-03-GR-00-001
Index			

ANLAGE 1

Plangröße: A1 841,0 x 594,0

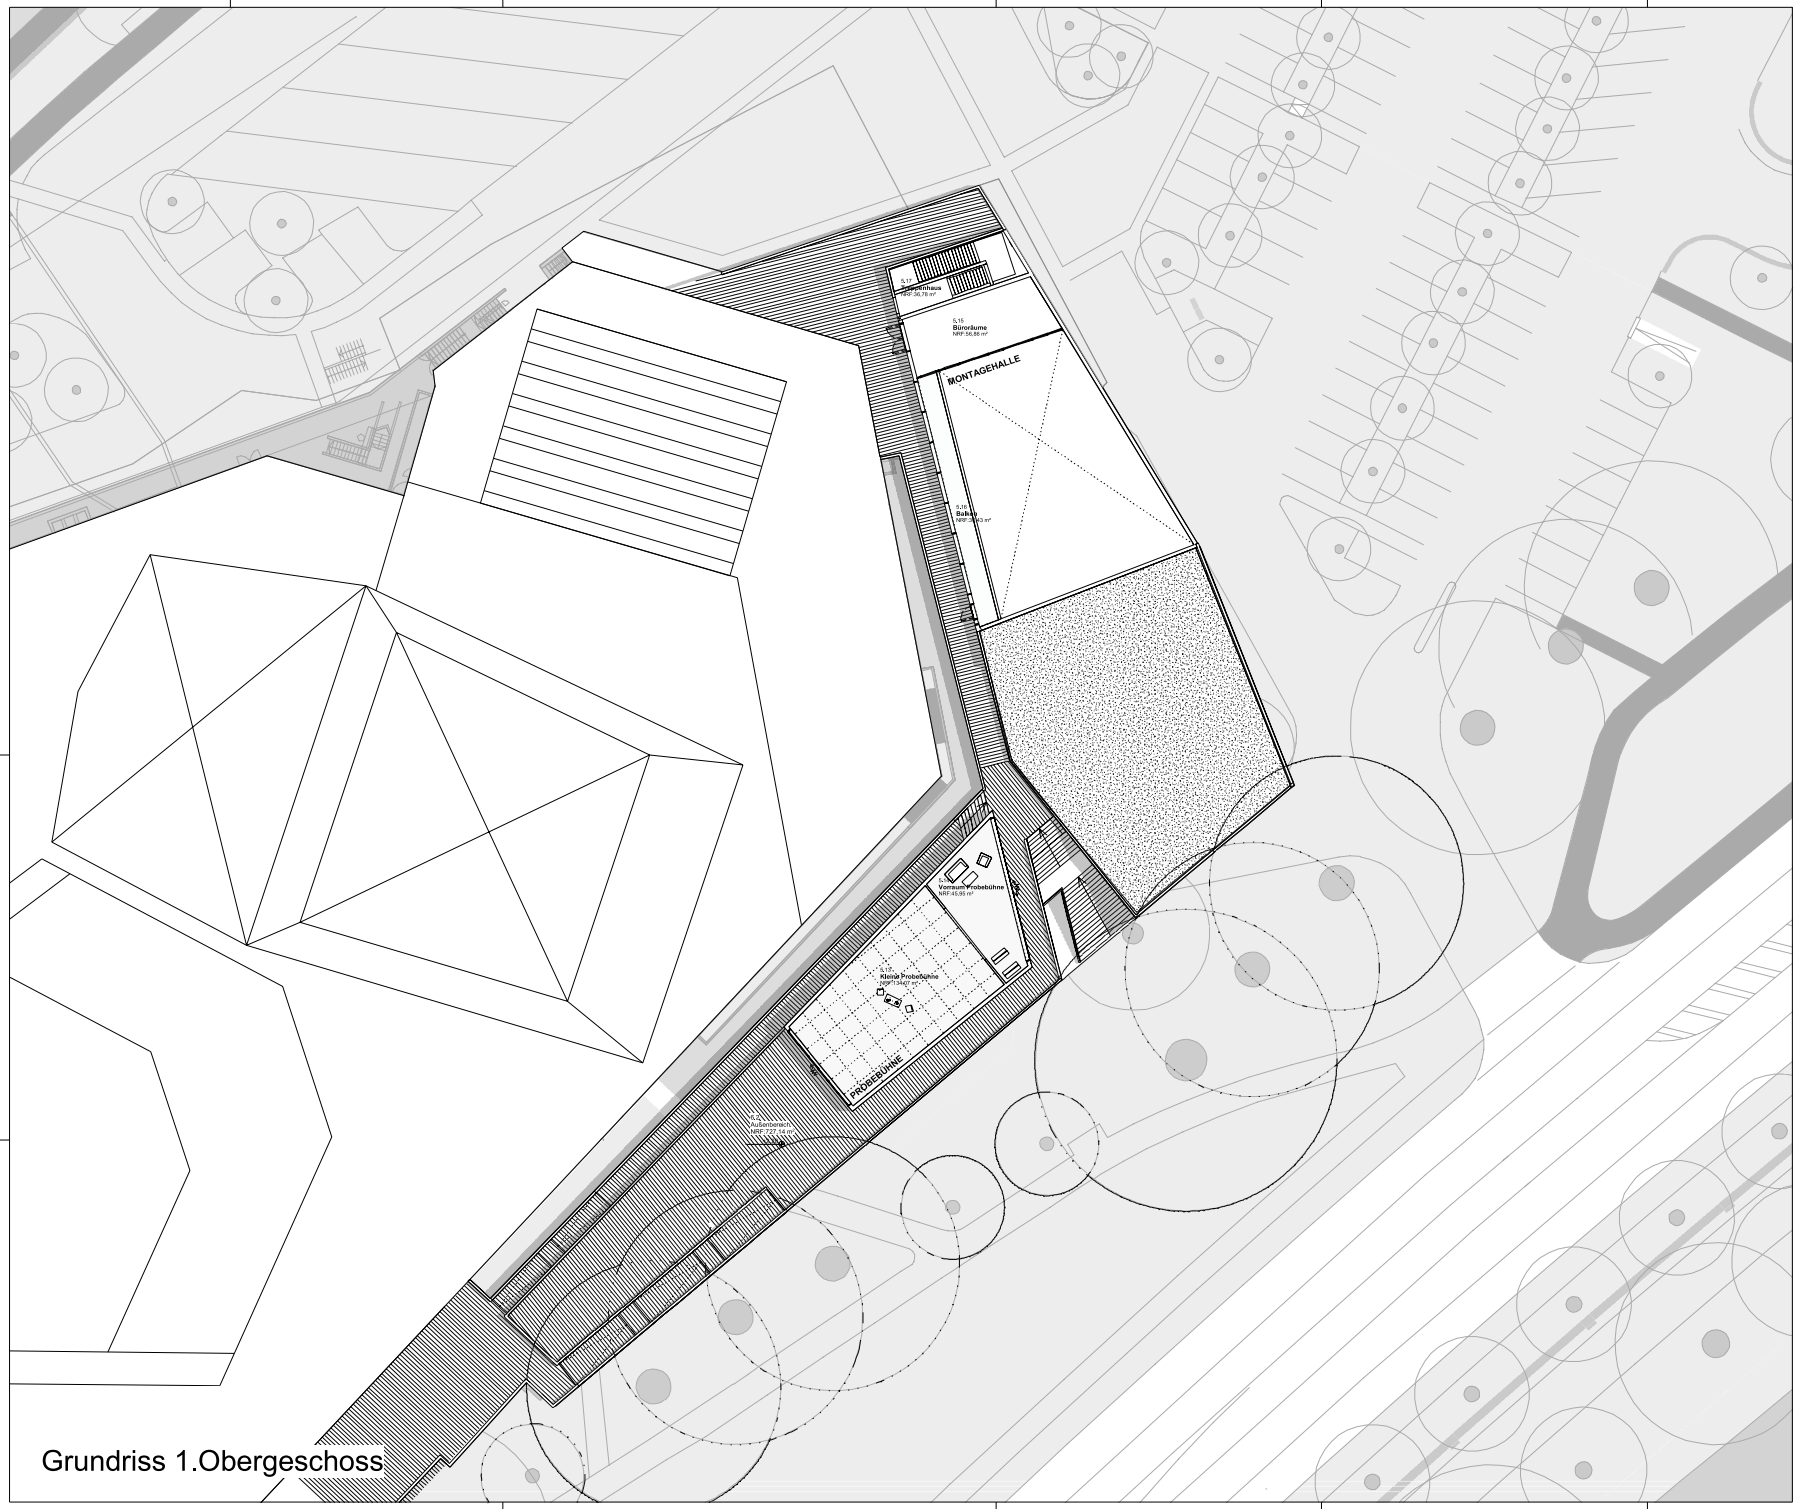

Grundriss 1.Obergeschoss

Zeichenerklärung

EFH +/- 0,00 = 366,00 ü.NN

Index	Datum	Name	Änderung / Ergänzung

Index Architekt


Ausführung nur nach Freigabe Architekt!

Alle Maße sind vom Auftragnehmer vorerst zu prüfen vor Ort zu prüfen und am Bau zu nehmen.
Dieser Plan ist nur gültig in Verbindung mit der geprüften Statik, dem Brandschutzgutachten, dem Schallschutzgutachten, dem Wärmeschutzgutachten, der Verteilerung der ausführenden Firmen und den einschlägigen aktuellen Ausführungsbestimmungen.
Die Gewähr für die Richtigkeit der Schal- und Bewehrungspläne übernehmen die Tragwerksplaner.
Unstimmigkeiten sind unverzüglich der Bauleitung / Planverfasser anzuzeigen.

Anmerkung:
Sämtliche Verweise auf andere Zeichnungen beziehen sich auf deren jeweils letzten Index.
Einbauteile (u.A. Aufzüge, Elektrotechnik und andere Haustechnik, Lasershow, etc.) gem. Planung der ausführenden Firmen bzw. Fachplaner.
Brüstungshöhen und Türöffnungsmaße beziehen sich auf OKFF.
Alle Dimensionen in Meter.
Die Abnahme der Rohbauleistungen erfolgt nach Montage der Haustechnik und erst nach Freigabe durch die Fachplaner und die Bauleitung.

Zeichnung: Grundriss 1.Obergeschoss

Projekt: KSI_Kammerspiele Ingolstadt

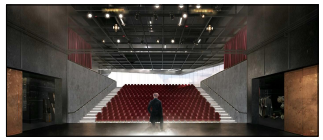

Bauherr
INKoBau
Ingolstädter Kommunalbauten GmbH & Co. KG
Ludwigstraße 32
85049 Ingolstadt

Architekt
blauraum
blauraum architekten GmbH
Waterkoehain 9
22769 Hamburg
Telefon 040-419 16 65-10
E-Mail office@blauraum.eu

Tragwerksplaner
Bergmeister Ingenieure
Aschauer Straße 32
81549 München

Landschaftsplanung
adlerolesch Landschafsarchitekten
Marienstraße 8
90402 Nürnberg

HLS-Planer
Bummer Hof Planungs - GmbH
Pfingstweidstraße 16b
93444 Bad Kötzting

EL-Planer
VE plan GmbH
An der Reinbahn 9
66276 Pfaffenhofen


Bauphysik (Akustikplanung)
Akustik-Ingenieurbüro Moll Gm
Ehrenbergstg 11
14163 Berlin

Bauphysik (Wärmeschutz und Energiebilanz)
KFP Ingenieure GmbH
Lüneburger Schanze 9
21614 Buxtehude

Projekt-Nummer	2052	Projekt	KSI_Kammerspie
Stand			LPH 3_Entw
Zeichnung			Grundriss 1.Ob
Maßstab	1 : 200	Zeichner	nh / ja / ka
Prüfer	sf	Datum	
Datei	2052_KSI	Plan-Nummer	ThejAK-WS-ARC-03-GR-01-001
Index			

ANLAGE 1

Plangröße: A1 841,0 x 594,0

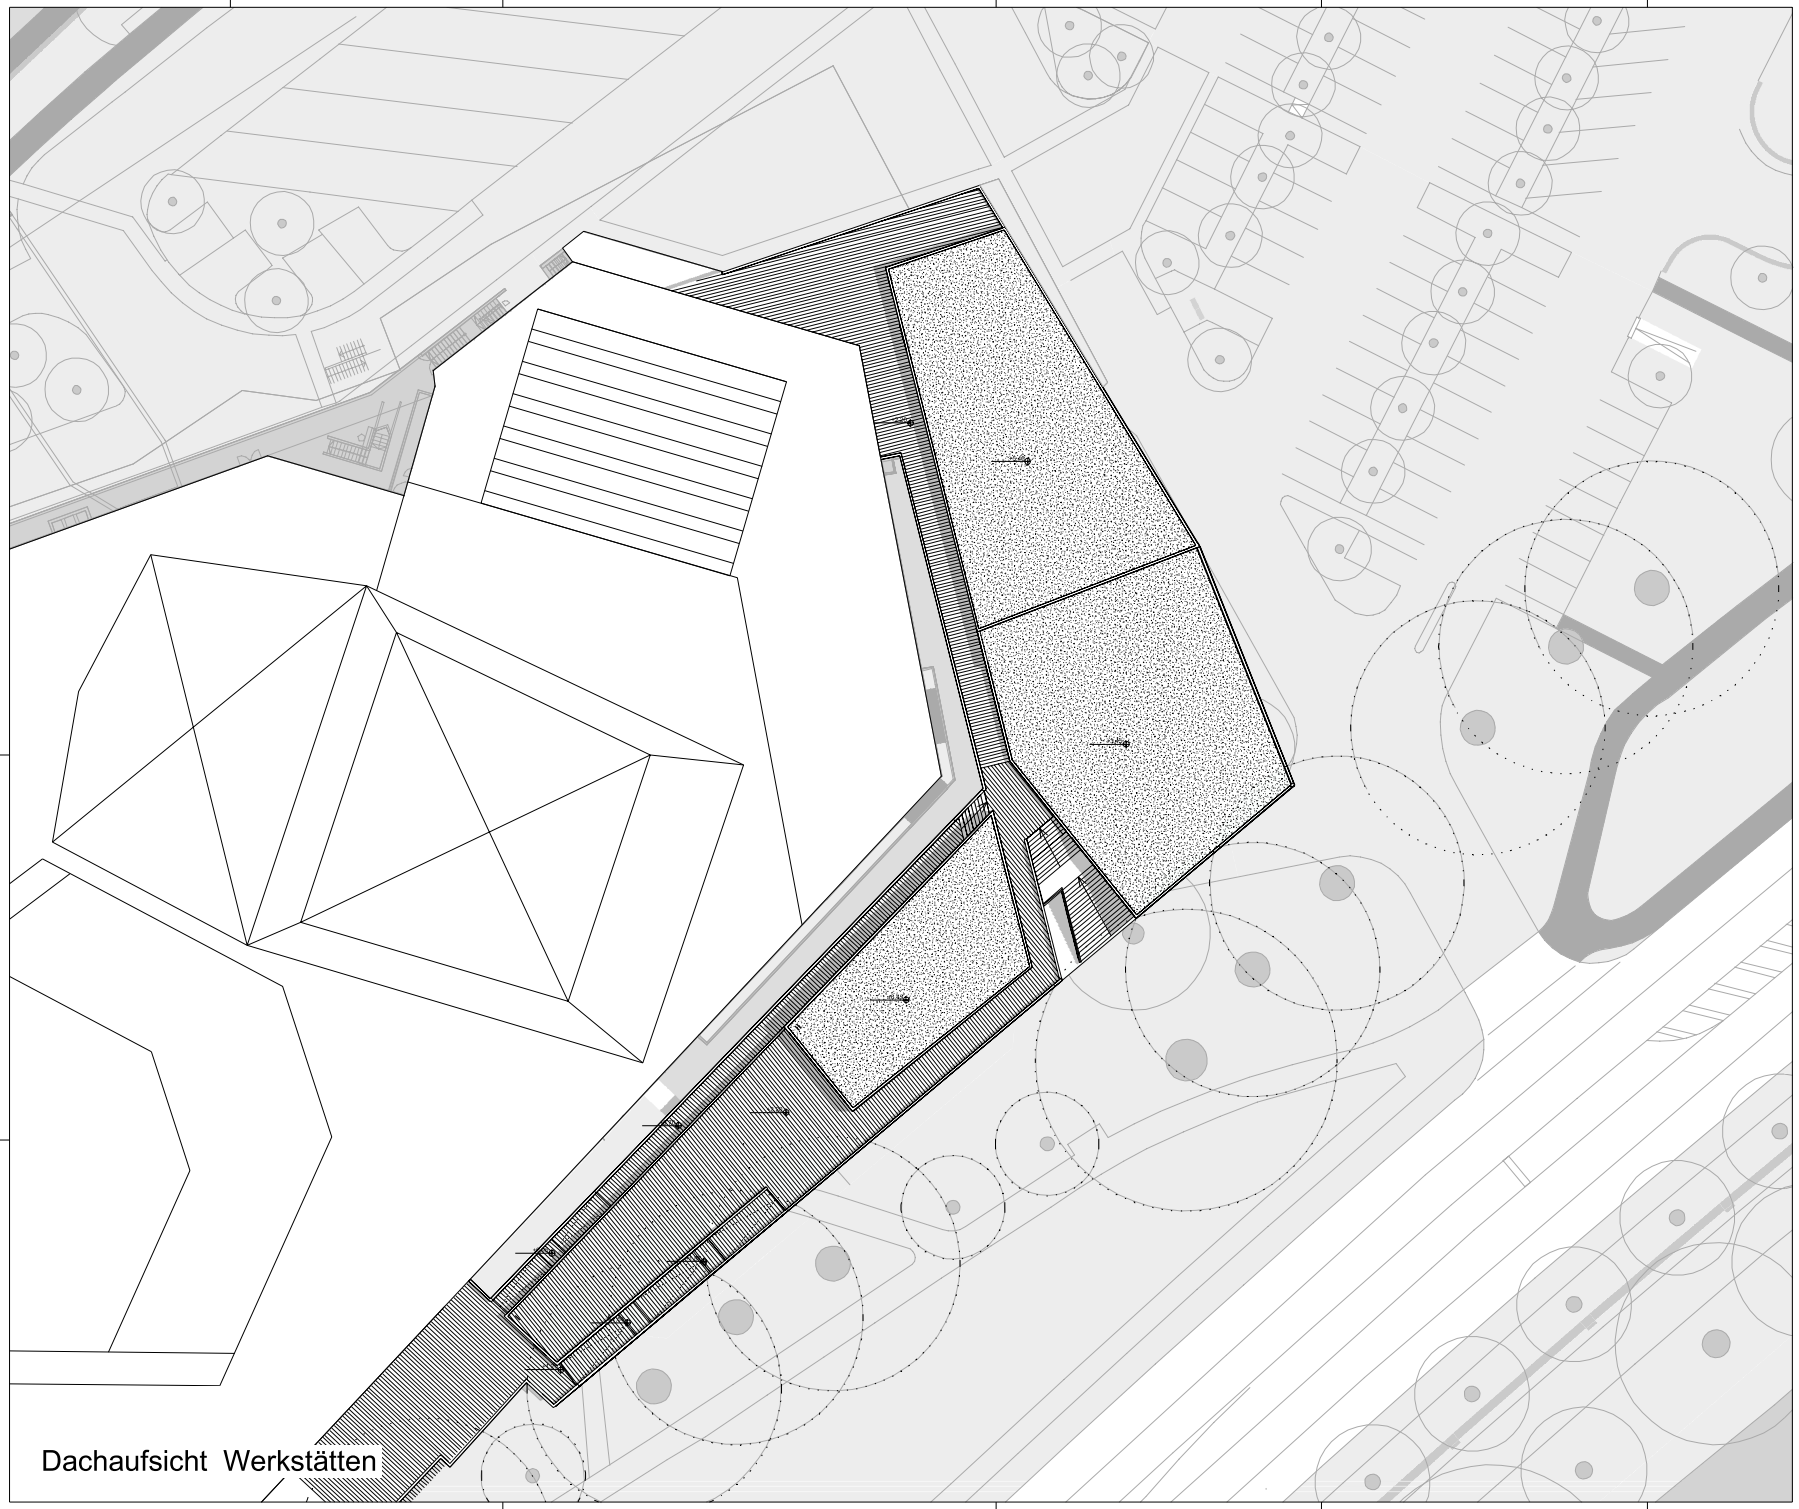

Dachaufsicht Werkstätten

Zeichenerklärung

EFH +/- 0,00 = 366,00 ü.NN

Index	Datum	Name	Änderung / Ergänzung

Index Architekt


Ausführung nur nach Freigabe Architekt!

Alle Maße sind vom Auftragnehmer vorher zu prüfen vor Ort zu prüfen und am Bau zu nehmen.
Dieser Plan ist nur gültig in Verbindung mit der geprüften Statik, dem Brandschutzgutachten, dem Schallschutzgutachten, dem Wärmeschutzgutachten, der Werkplanung der ausführenden Firmen und den einschlägigen aktuellen Ausführungsbestimmungen.
Die Gewähr für die Richtigkeit der Schal- und Bewehrungspläne übernehmen die Tragwerksplaner.
Unstimmigkeiten sind unverzüglich der Bauleitung / Planverfasser anzuzeigen.

Anmerkung:
Sämtliche Verweise auf andere Zeichnungen beziehen sich auf deren jeweils letzten Index.
Einbauteile (u.A. Aufzüge, Elektrotechnik und andere Haustechnik, Lasershow, etc.) gem. Planung der ausführenden Firmen bzw. Fachplaner.
Brüstungshöhen und Türöffnungsmaße beziehen sich auf OKFF.
Alle Dimensionen in Meter.
Die Ausführung der Haustechnik erfolgt nach Montage der Haustechnik und erst nach Freigabe durch die Fachplaner und die Bauleitung.

Zeichnung: Dachaufsichten Werkstätten

Projekt: KSI_Kammerspiele Ingolstadt

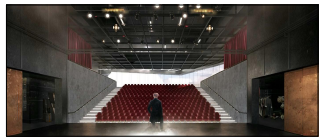

Bauherr
INKoBau
Ingolstädter Kommunalbauten GmbH & Co. KG
Ludwigstraße 32
85049 Ingolstadt

Architekt
blauraum
blauraum architekten GmbH
Waterkoshain 9
22769 Hamburg
Telefon 040-419 16 65-10
E-Mail office@blauraum.eu

Tragwerksplaner
Bergmeister Ingenieure
Aschauer Straße 32
81549 München

Landschaftsplanung
adlerolesch Landschafsarchitekten
Marienstraße 8
90402 Nürnberg

HLS-Planer
Bummer Hof Planungs - GmbH
Pfingstweidstraße 16b
93444 Bad Kötzting

EL-Planer
VE plan GmbH
An der Rennbahn 9
60276 Pfaffenhofen


Bauphysik (Akustikplanung)
Akustik-Ingenieurbüro Moll Gm
Ehrenallig 11
14163 Berlin

Bauphysik (Wärmeschutz und Energiekonzept)
KFP Ingenieure GmbH
Lüneburger Schanze 9
21614 Buxtehude

Projekt-Nummer	2052	Projekt	KSI_Kammerspie
Stand			LPH 3_Entw
Zeichnung			Dachaufsichten
Maßstab	1 : 200	Zeichnen	mh / ja / ka
		Prüfer	sf
		Datum	
Datei	2052_KSI	Plan-Nummer	TheAK-WS-ARC-03-GR-DA-001
		Index	

ANLAGE 1

Plangröße: A1 841,0 x 594,0

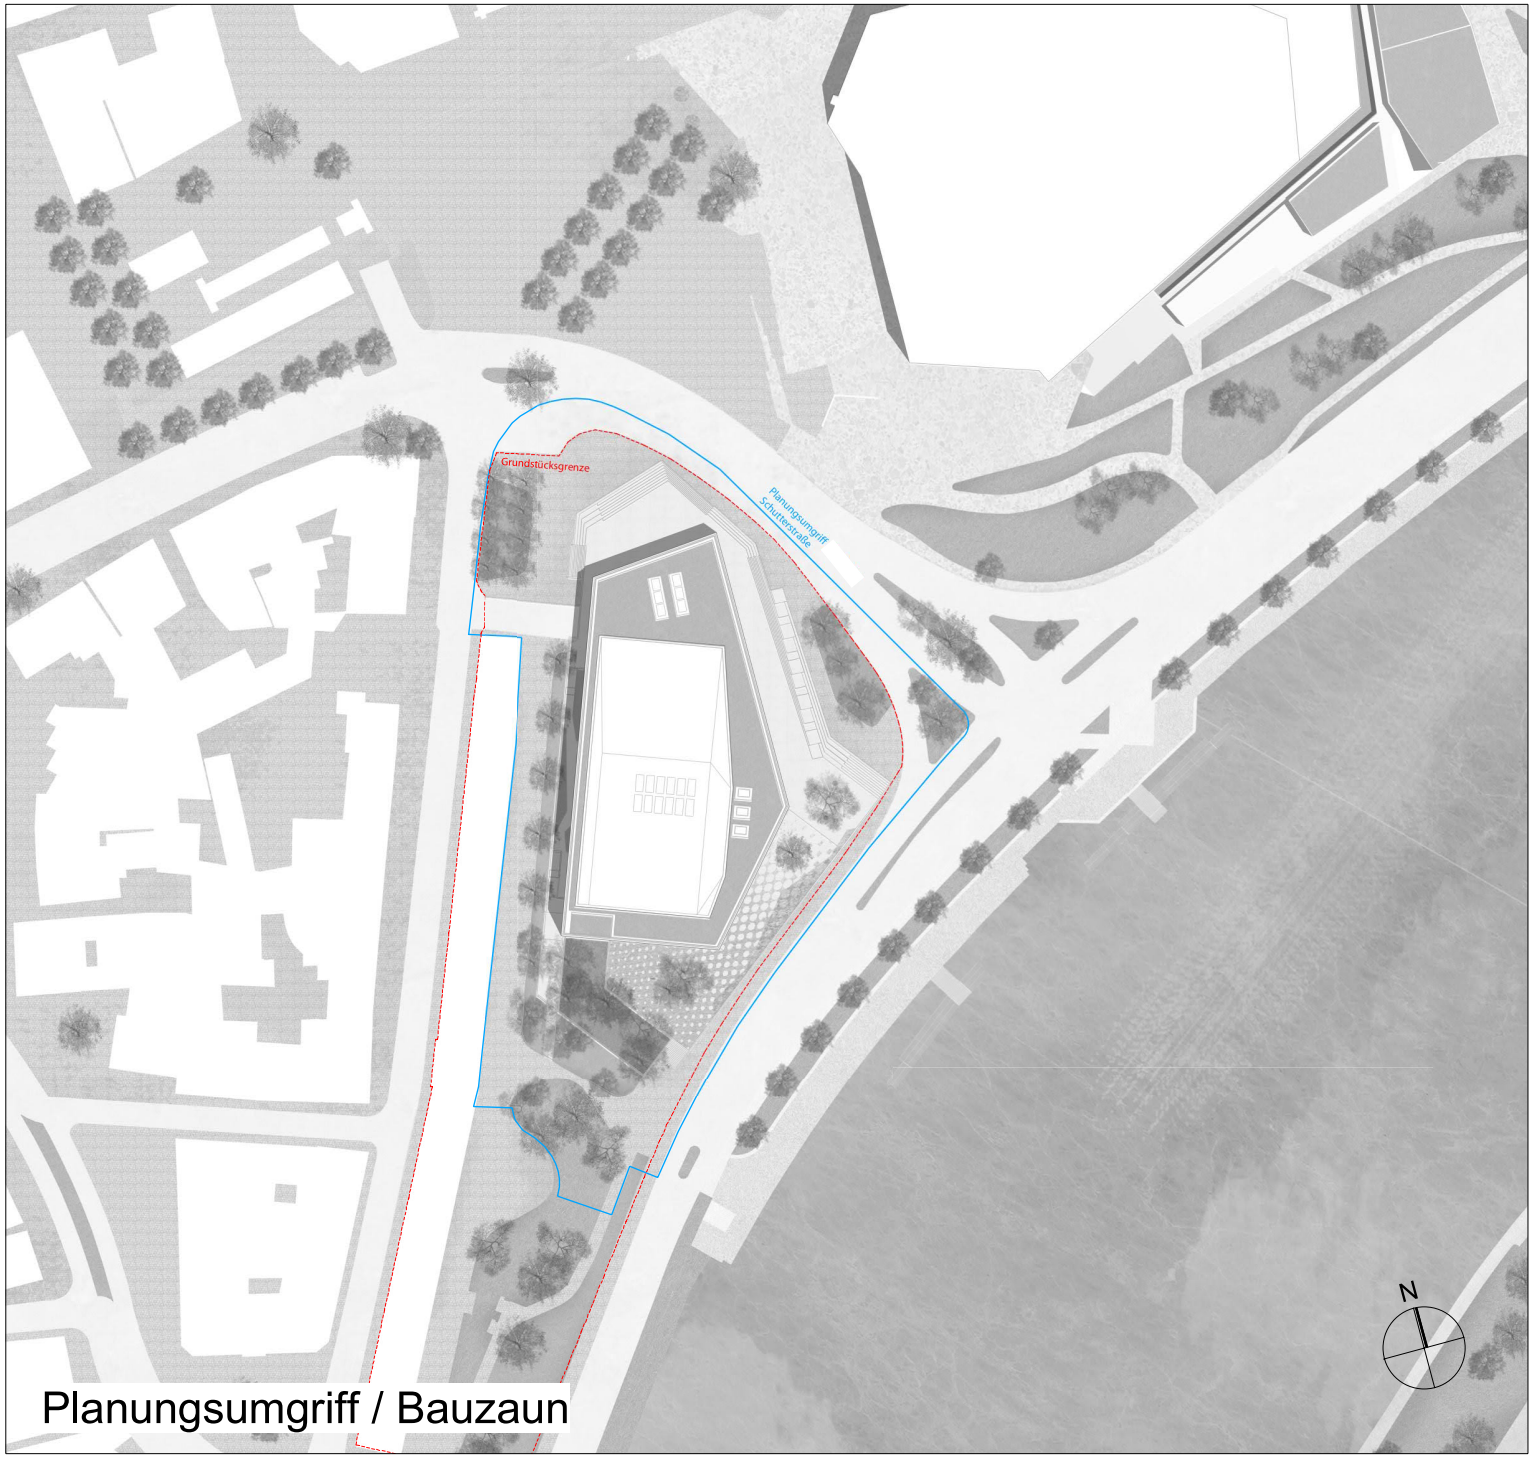

Planungsumgriff / Bauzaun

Plangröße: A3 420 mm x 297 mm

Zeichenerklärung

Baunull +/- 0,00 = 369,70 ü.NN

Index	Datum	Name	Änderung / Ergänzung


Index Architekt

Ausführung nur nach Freigabe Architekt!

Alle Maße sind vom Auftragnehmer verantwortlich vor Ort zu prüfen und am Bau zu nehmen.
Dieser Plan ist nur gültig in Verbindung mit der geprüften Statik, dem Brandschutzgutachten, dem Schallschutzgutachten, dem Wärmeschutzgutachten, der Werkplanung der ausführenden Firmen und den einschlägigen aktuellen Ausführungsbestimmungen.
Die Gewähr für die Richtigkeit der Schlitz- und Durchbruchsplanung verbleibt bei den Fachingenieuren.
Unstimmigkeiten sind unverzüglich der Bauleitung / Planverfasser anzuzeigen.

Anmerkung:
Sämtliche Verweise auf andere Zeichnungen beziehen sich auf deren jeweils letzten Index.
Einbauteile (z.B. Aufzüge, Elektrotechnik und andere Haustechnik, Leerrohre, etc.) gem. Planung der ausführenden Firmen bzw. Fachplaner.
Brüstungshöhen und Türöffnungsmaße beziehen sich auf OKFF.
Alle Dimensionen in Metern.
Das Schließen der Durchbrüche erfolgt nach Montage der Haustechnik und erst nach Freigabe durch die Fachplaner und die Bauleitung.

Projekt: TheAK_Kammerspiele Ingolstadt

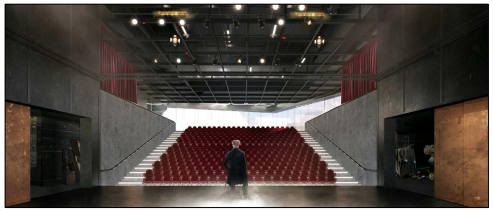

Bauherr
INKoBau
Ingolstädter Kommunalbauten GmbH & Co. KG
Ludwigstraße 32
85049 Ingolstadt

Architekt
m®
blauraum®
blauraum architekten GmbH
Waterloohain 9
22769 Hamburg
Telefon 040-419 16 69-10
E-Mail office@blauraum.eu

Projekt-Nummer	Projekt
2052	TheAK_Kammerspiele Ingolstadt

Stand: LPH 3_Entwurfsplanung

Zeichnung: Planungsumgriff / Bauzaun


Zeichner	Prüfer	Datum
nh / ja / ka	sf	26.11.20

Datei	Maßstab
2052_KSI	1:10


Plan-Nummer	Index
TheAK-KS-ARC-03-LP-XX-002	

ANLAGE 1


3D Längsschnitt Ansicht Ost

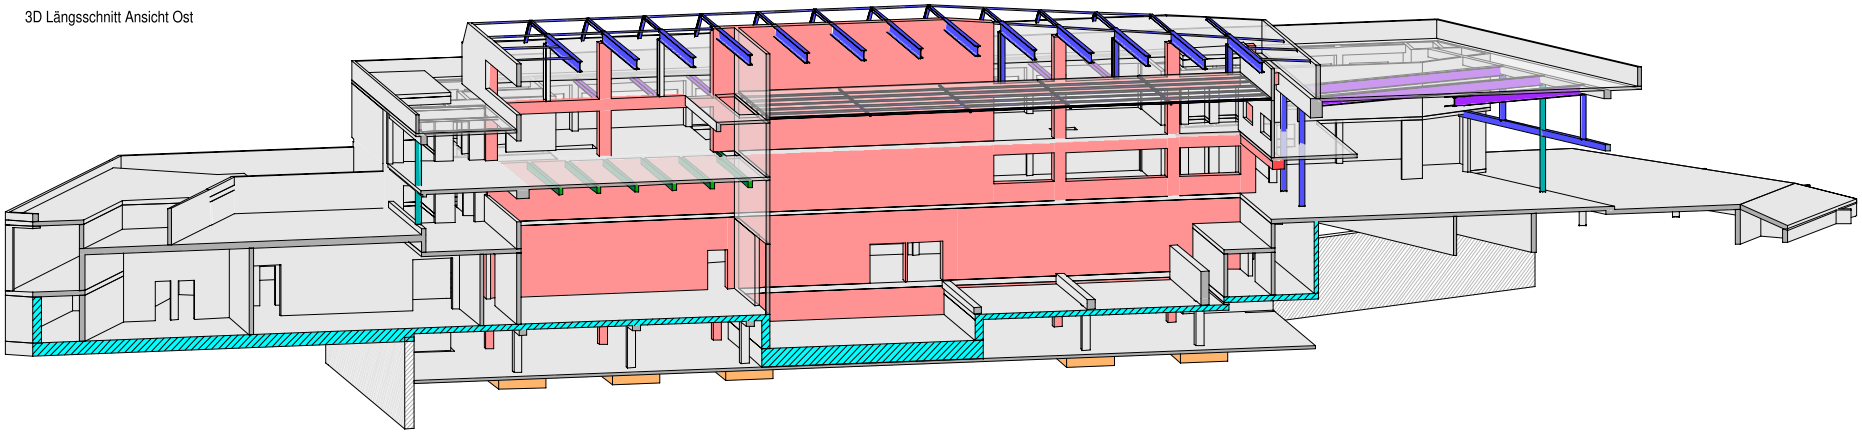

3D Querschnitt Ansicht Süd

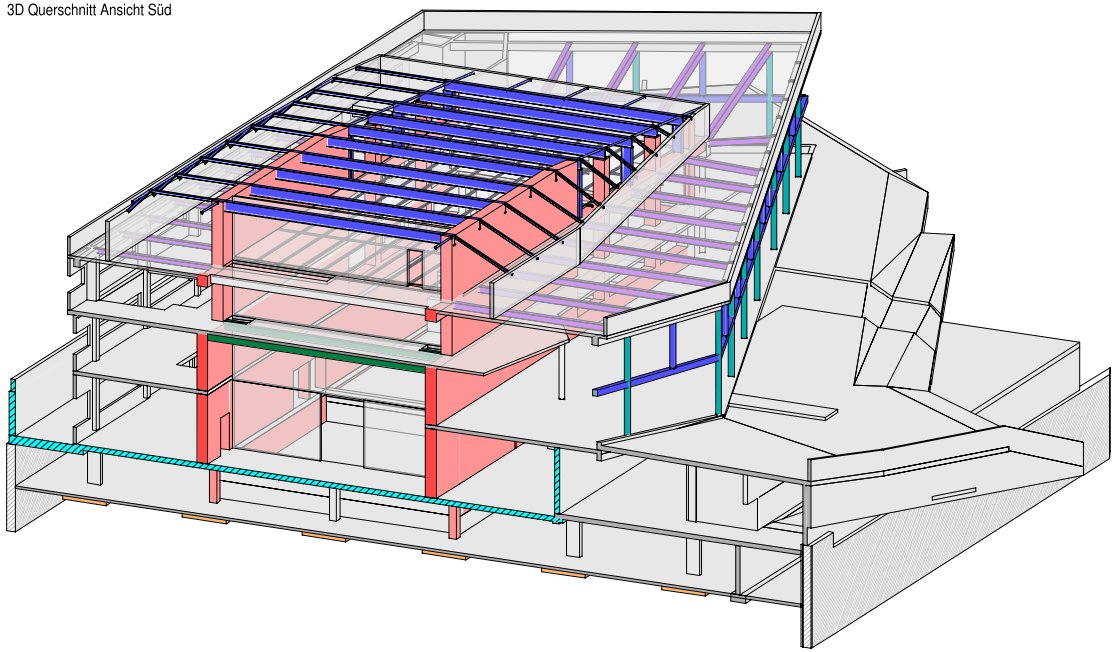

3D Ansicht Süd Ost

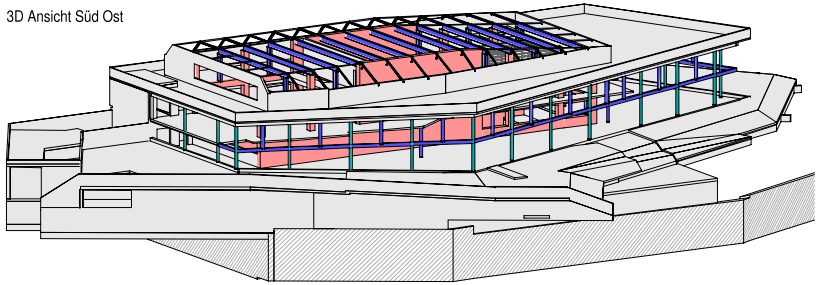

LEGENDE

- Stahlbeton
- Schlitzwand Bestand
- Hauptragwände Stahlbeton
- Weisse Wanne
- Ersatzneubau Einzelfundamente
- Stahltragwerk
- Verbundstützen
- Unterzüge Stb.-Rippendecke EG
- Stahlträger Verbunddecke 1.OG

Kammerspiele Konzept Tragwerk

TheAK_Kammerspiele Ingolstadt



INKoBau

Bauraum

Bergmeister Ingenieure

adler&lesch Landschaftsarchitekten

Bummer Hof Planungs - GmbH


VE plan GmbH

Akustik-Ingenieurbüro

KFP Ingenieure GmbH

KOPIEAUZUG

ANLAGE 1

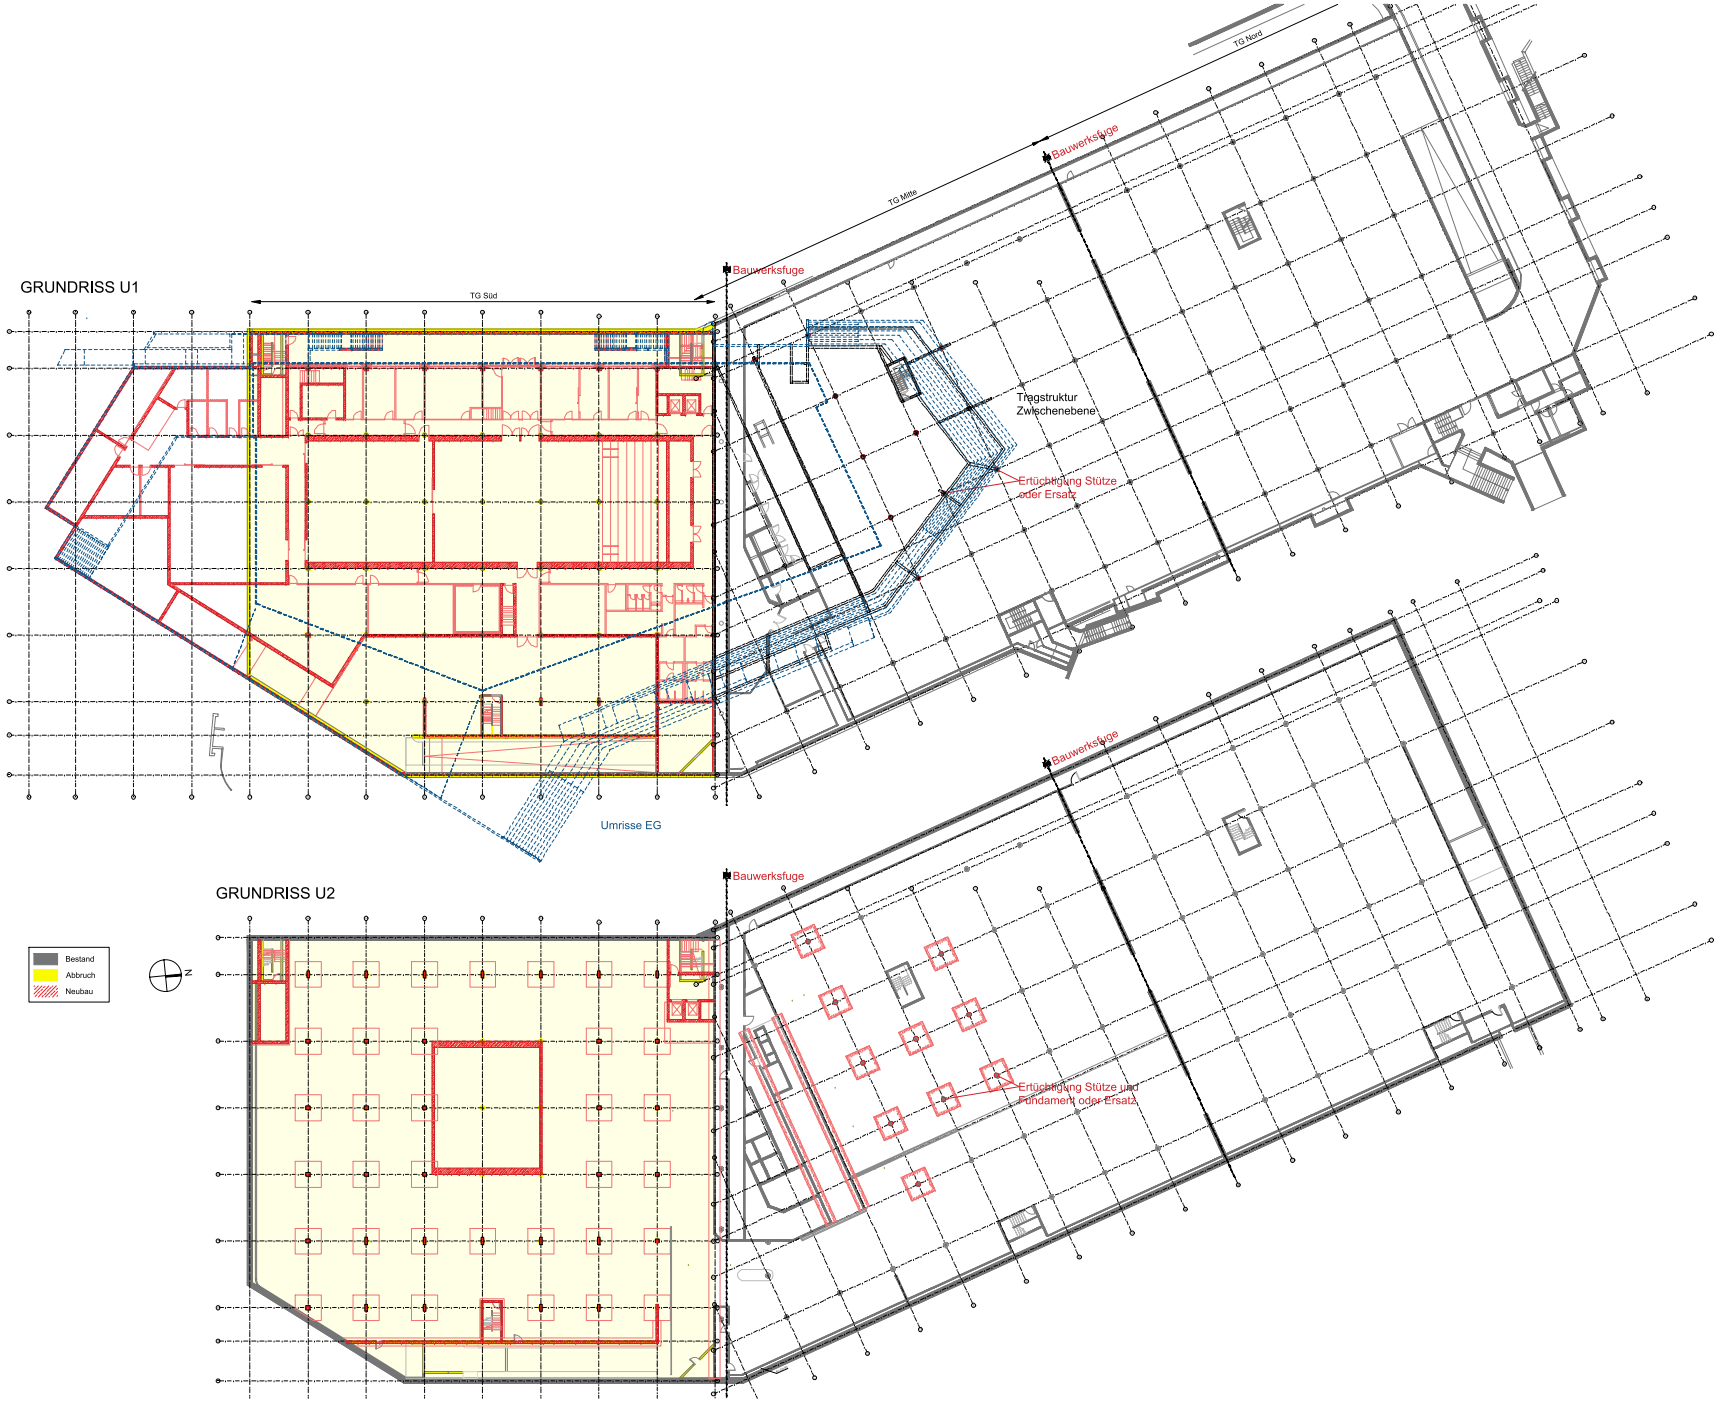

Kammerspiele Abbruch / Konzept Tragwerk

TheAK_Kammerspiele Ingolstadt



INKOBau

Bauleitung

Bergmeister Ingenieure

adlerdesch Landschaftsarchitekten

Bummer Hof Planungs - GmbH

VE plan GmbH

Akustik-Ingenieurbüro

KFP Ingenieure GmbH

Projektnummer 21M-003

Plan-Nr. TheAK_

Maßstab 1:200


Datum Gobl

Plan-Index TheAK-KS-TWP-ES-GR-XXX-


VORABZUG


ANLAGE 1

LÄNGSSCHNITT

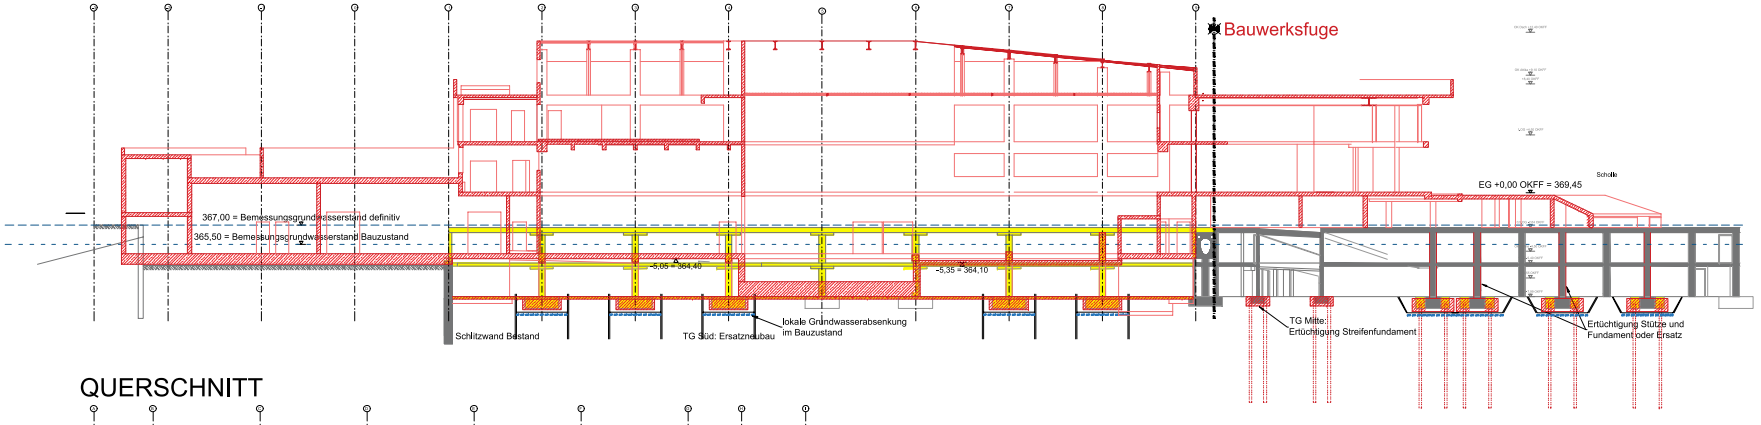


QUERSCHNITT

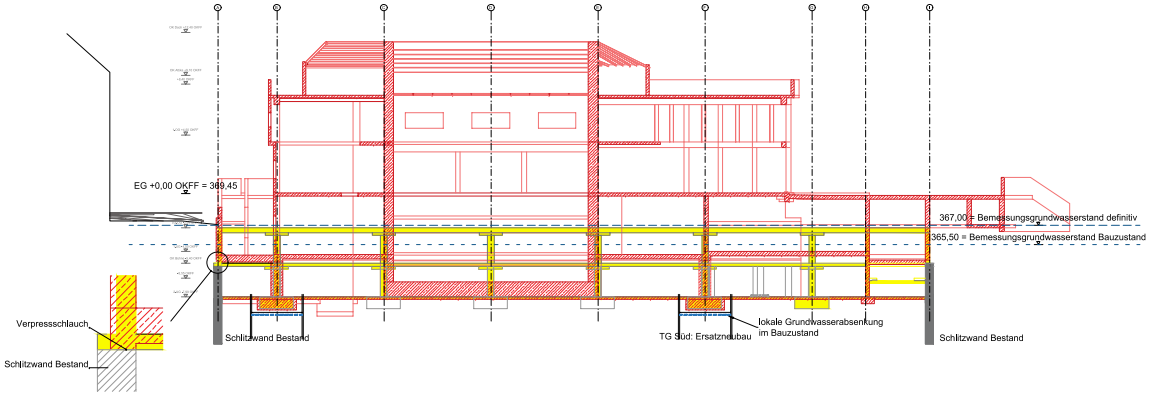


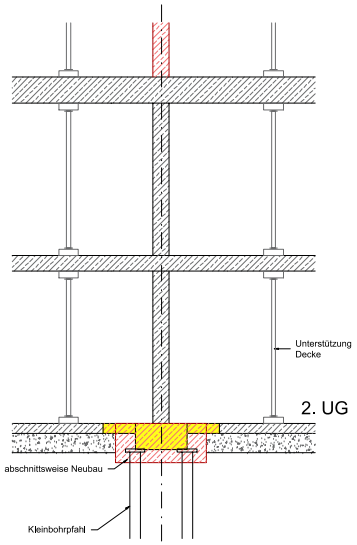

Verstärkung Streifenfundament Wände TG Mitte

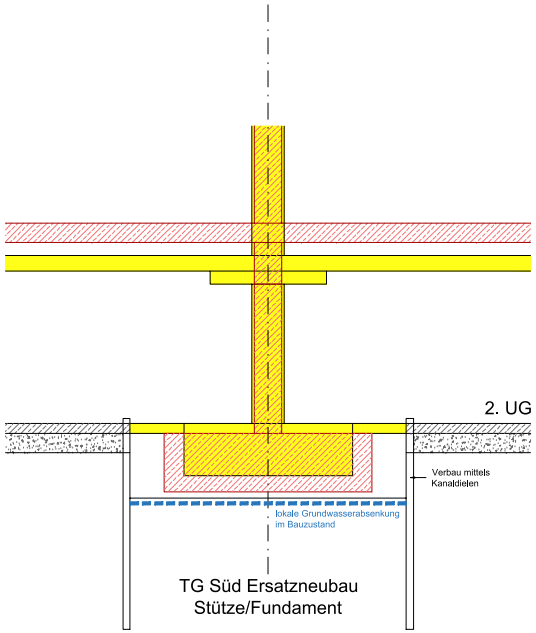

TG Süd Ersatzneubau Stütze/Fundament

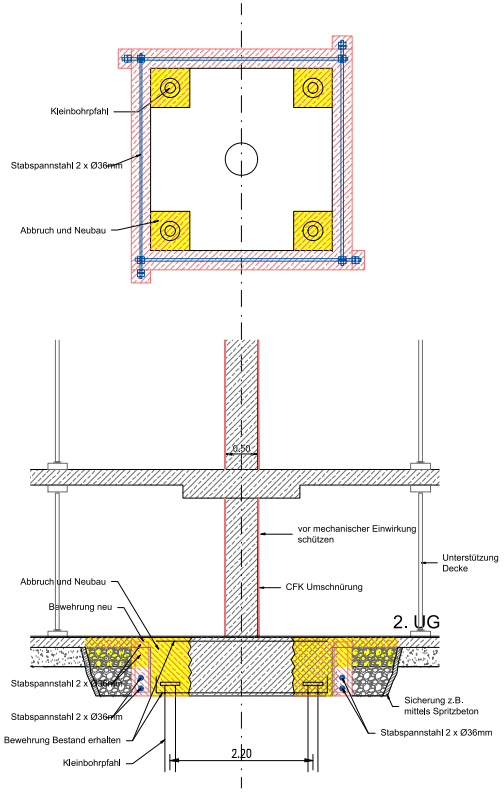

Fundamentverstärkung Stützen TG Mitte

Zeichnung: Kammerspiele Abbruch / Konzept Tragwerk

Projekt: TheAK_Kammerspiele Ingolstadt



Bauherr: INKoBau
Ingolstädter Kommunalbauten GmbH & Co. KG
Ludwigstraße 32
85049 Ingolstadt

Architekt: blauraum
blauraum architekten GmbH
Winterhuder Weg 9
22765 Hamburg
Telefon 040-419 16 69-10
E-Mail office@blauraum.eu

Tragwerksplaner: Bergmeister Ingenieure
Aschauer Straße 32
81549 München

Landschaftsplanung: adlerolesch Landschaftsarchitekten
Merkenstraße 8
90402 Nürnberg

HLS-Planer: Bummer Hof Planungs - GmbH
Pfingstweidenstraße 16b
63444 Bad Kötzting

ELT-Planer: VE plan GmbH
An der Rennbahn 9
85276 Pfaffenhofen

Bauphysik (Akustikplanung): Akustik-Ingenieurbüro Moll GmbH
Blumberg
14163 Berlin

Bauphysik (Wärmeschutz und Energiekonz): KFP Ingenieure GmbH
Lüneburger Schranke 9
21614 Buxtehude

Projekt-Nummer: 21M-003
Projekt: TheAK_Kammerspiele

Stand: LPH 2_Vorentwurf

Zeichnung: Schnitte, Details Überlagerung Bestand-Abbruch

Maßstab: 1 : 200
Zeichner: GeM
Prüfer: PiP
Datum:

Datei:
Plan-Nummer: TheAK-KS-TWP-03-SC-XX-002
Index:

VORABZUG

ANLAGE 1

Plangröße: A1