


EG GRUNDRISS MST.:1:200




OG GRUNDRISS MST.: 1:200

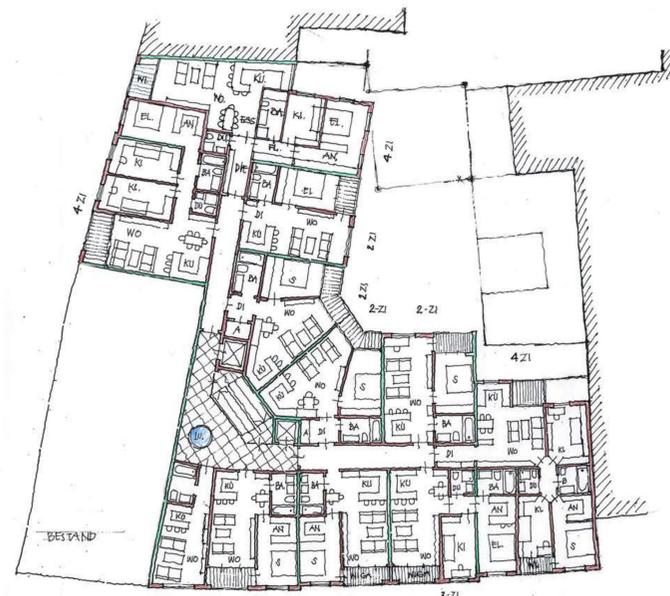


TGA 2 GRUNDRISS MST.:1:200



TGA 1 GRUNDRISS MST.:1:200

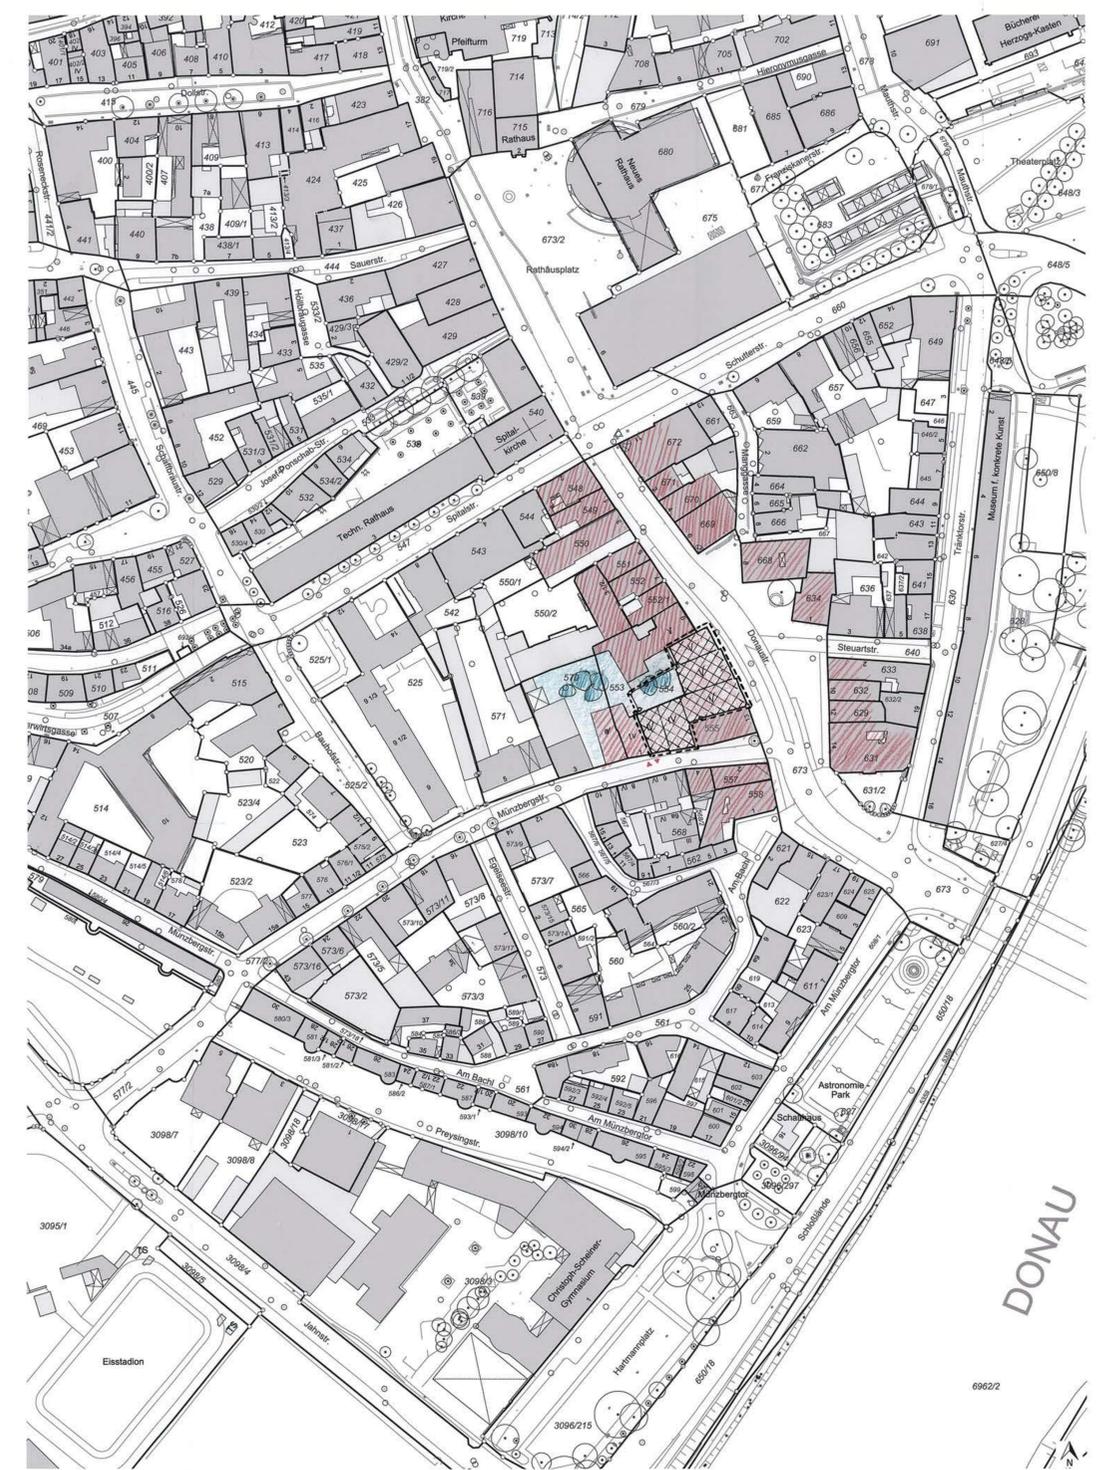

LAGEPLAN MIT NEUBAU MST.: 1:1000

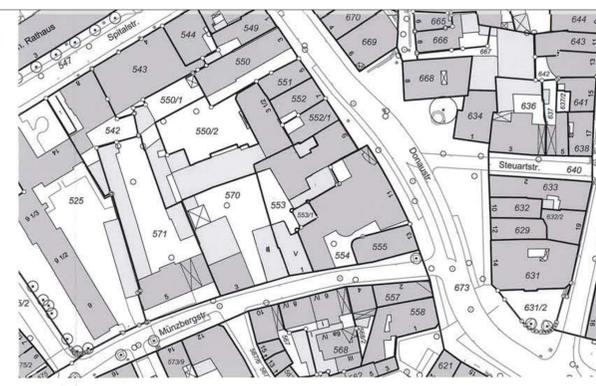

DIE NACHBARN

FLUR NR. 555 HILLENBRAND GmbH & Co. KG, ZAINERSTRASSE 5-7, 85053 INGOLSTADT	FLUR NR. 553 Dr. GOERLICH DUSANKA, KLEIBERSTRASSE 8, 85051 INGOLSTADT
FLUR NR. 553 HERBACH 1 GmbH & Co. KG FRIEDRICH - EBERT - STRASSE 181/4, 85055 INGOLSTADT	FLUR NR. 553 MEIXNER HANNELORE, EFFNERSTRASSE 7b, 85049 INGOLSTADT
FLUR NR. 553 MÜLLER CHRISTL, SCHWANTHALERSTRASSE 251/2, 85049 INGOLSTADT	FLUR NR. 553 HAGN CHRISTIANE, HUSEMANNSTRASSE 11, 10435 BERLIN
FLUR NR. 553 MÜLLER PETER, SCHWANTHALERSTRASSE 251/2, 85049 INGOLSTADT	FLUR NR. 553 DR. HAGN MAGDALENA ANGELIKA, 2/68 MATHOURARD, TOORAK, VIC 3142 85049 INGOLSTADT

GRUNDEIGENTÜMER

DK HOLDING GmbH&Co.KG, VERTR. DURCH HR. SCHÄFF, STAUFFENBERGSTRASSE 2A, 85051 INGOLSTADT	DER ARCHITEKT ARCHITEKTURBÜRO UEZ SCHNICKENBURGERSTRASSE 44 81875 MÜNCHEN 089/47 23 33 089/470 59 79 INFO@UEZ-ARCHITECTEN.DE
--	--

MÜNCHEN, DEN 02.02.2015 geändert am 20.05.2015

VORBESCHIED 01

...FERTIGUNG

ORT DES VORHABENS DONAUSTRASSE 11, 85049 INGOLSTADT

ART DES VORHABENS NEUBAU EINES WOHN- UND GESCHÄFTSHAUSES

ANTRAGSSTELLER DK HOLDING GmbH&Co.KG, VERTR. DURCH HR. SCHÄFF,
STAUFFENBERGSTRASSE 2A, 85051 INGOLSTADT

PLANINHALT LAGEPLAN BESTAND, LAGEPLAN NEUBAU, GRUNDRISS
TIEFGARAGEGESCHOSSE1+2, ERDGESCHOSS,
OBERGESCHOSS

MASSSTAB 1:1000, 1:200