





Ansicht Süd M 1:500



Ansicht Ost M 1:500

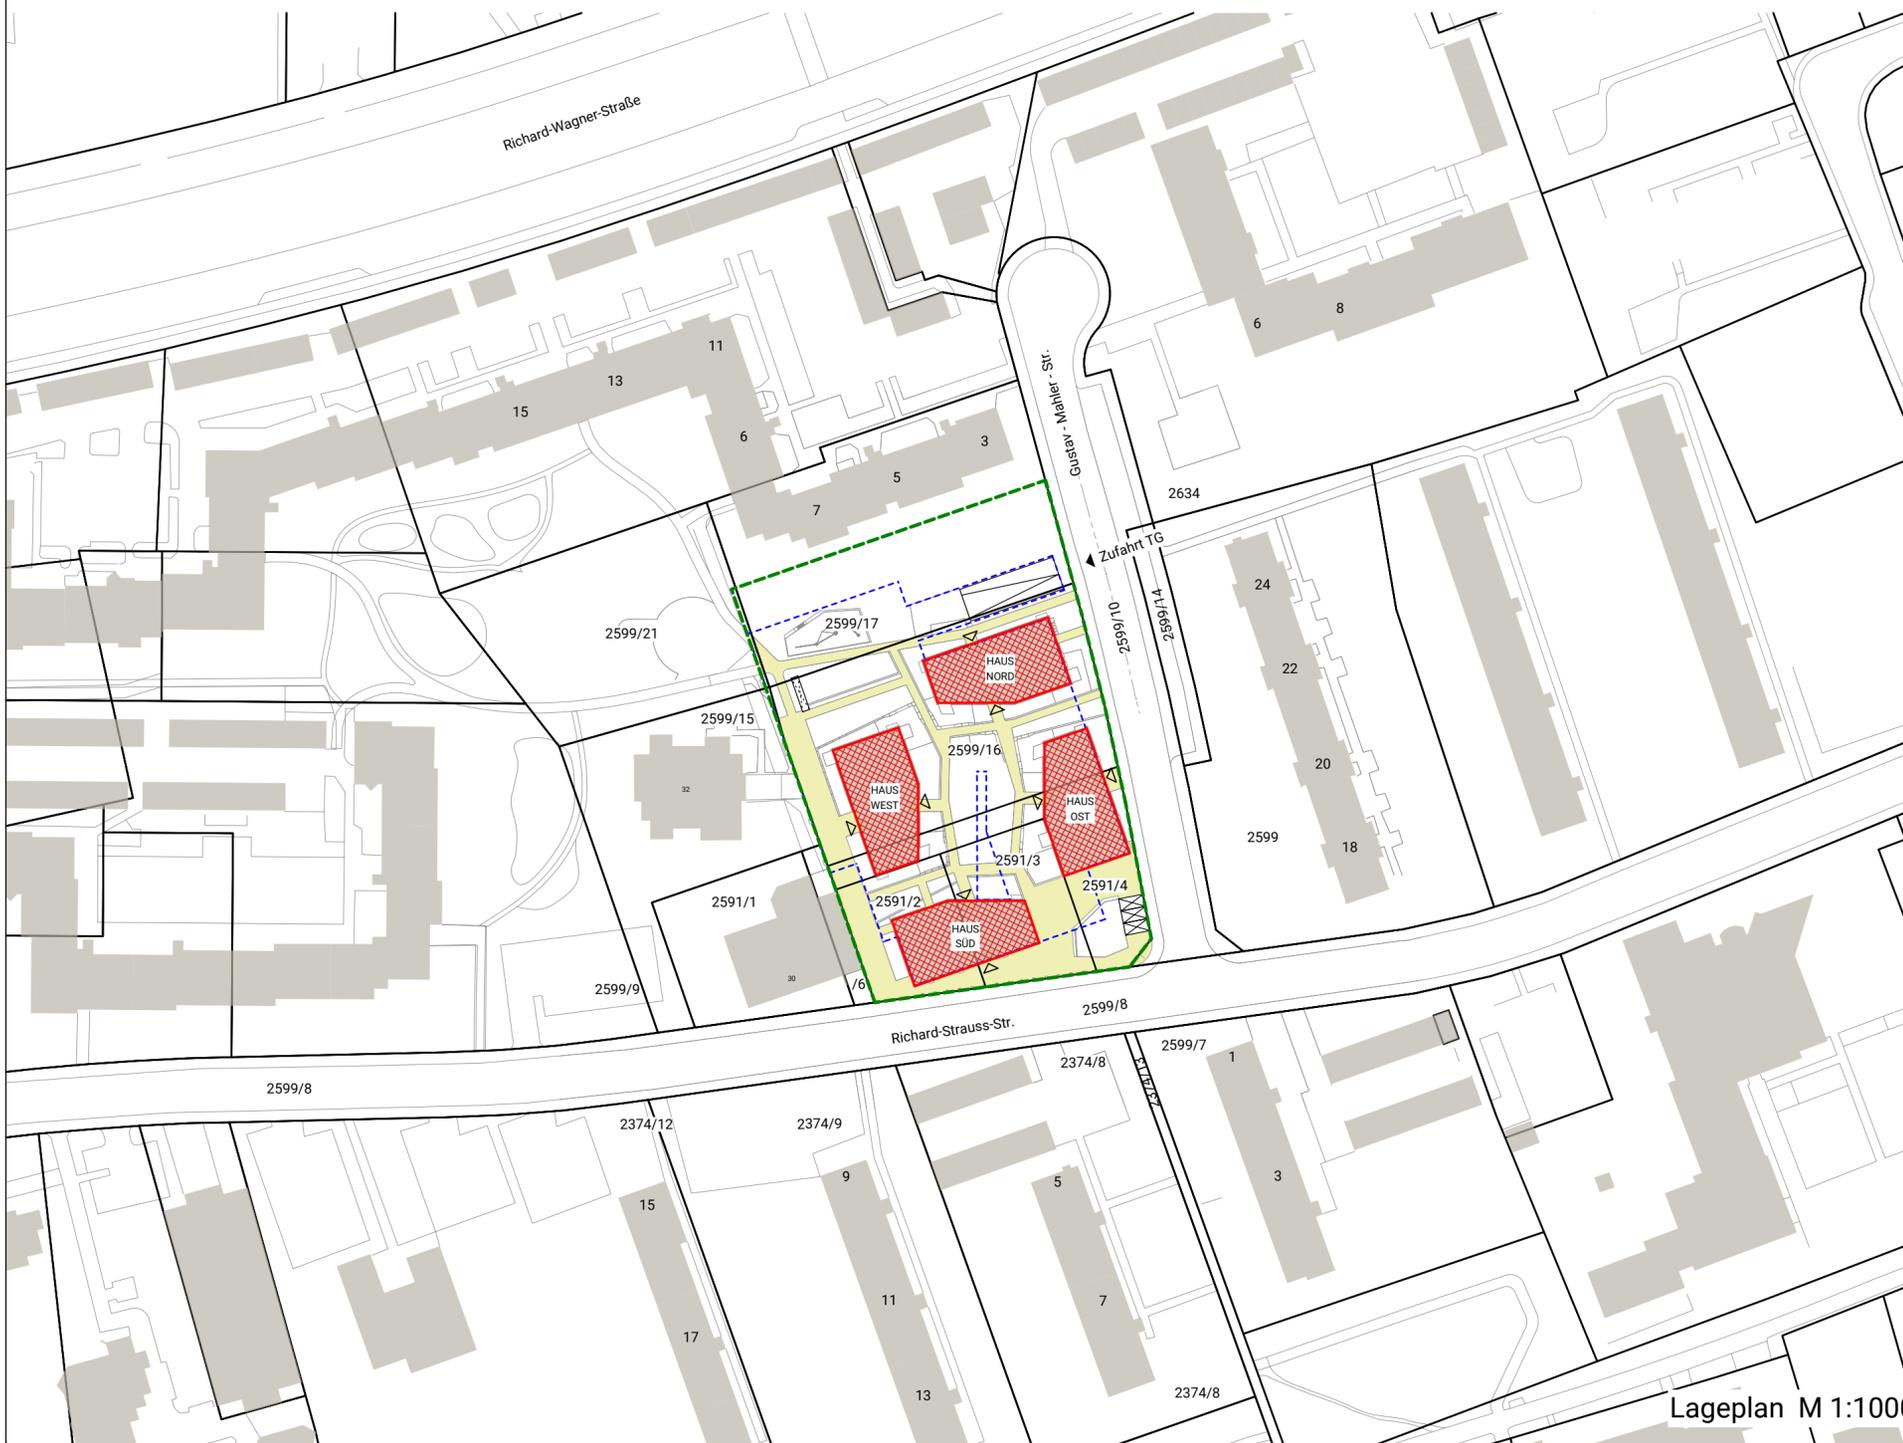

Lageplan M 1:1000

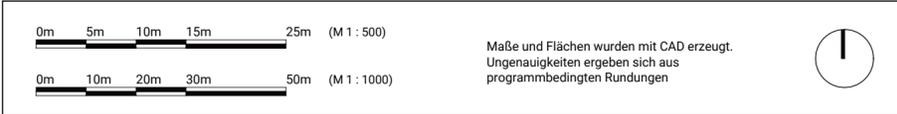

Maße und Flächen wurden mit CAD erzeugt.
Ungenauigkeiten ergeben sich aus
programmbedingten Rundungen

<p>Legende:</p> <ul style="list-style-type: none"> gepl. Bebauung Grundstücksgrenze Geltungsbereich VEP Umriss TG Hauseingang TG-Zufahrt oberirdische Stellplätze fußläufige Erschließung im Plangebiet 	
<p>±0,00 = 373,97m über NHH</p> <p>OKFF KG = -3,360 m OKFF EG = ±0,000 m OKFF 1.OG = +3,175 m OKFF 2.OG = +5,975 m OKFF 3.OG = +8,775 m OKFF 4.OG = +11,575 m OKFF 5.OG = +14,375 m OKFF 6.OG = +17,175 m</p>	<p>OKRD KG = -3,360 m OKRD EG = -0,200 m OKRD 1.OG = +3,035 m OKRD 2.OG = +5,835 m OKRD 3.OG = +8,635 m OKRD 4.OG = +11,435 m OKRD 5.OG = +14,235 m OKRD 6.OG = +17,035 m</p>
<p>Bauvorhaben</p> <p>GMS Gustav-Mahler-Straße 85057 Ingolstadt Baumaßnahmennummer: 250</p>	<p>Planungsphase</p> <p>VEP / VORHABENBEZOGENER BEBAUUNGS- UND GRÜNORDNUNGSPLAN 103 Ä X "Gustav-Mahler-Straße"</p>
<p>Gemarkung</p> <p>Ingolstadt</p>	<p>Flurstück-Nr.</p> <p>*Neu Flurstück-Nr.</p>
<p>Architekten</p> <p>roedig . schop architekten gbr Obentrautstraße 72 10963 Berlin T 030-219626610 F 030-219626629 E info@roedig-schop.de www.roedig-schop.de</p> <p>Unterschrift :</p>	<p>Vorhabenträger</p> <p>Gemeinnützige Wohnungsbaugesellschaft Ingolstadt GmbH</p> <p>Minucciweg 4, 85055 Ingolstadt Unterschrift :</p>

Planinhalt		
Vorhaben- und Erschließungsplan		
Datum	Maßstab	Bearbeitet
14.02.17	1 : 500 / 1 : 1000	MB/BDL/CE
Vorabzug	Index	Blattnummer
-	-	-