


20 40 60 80 m

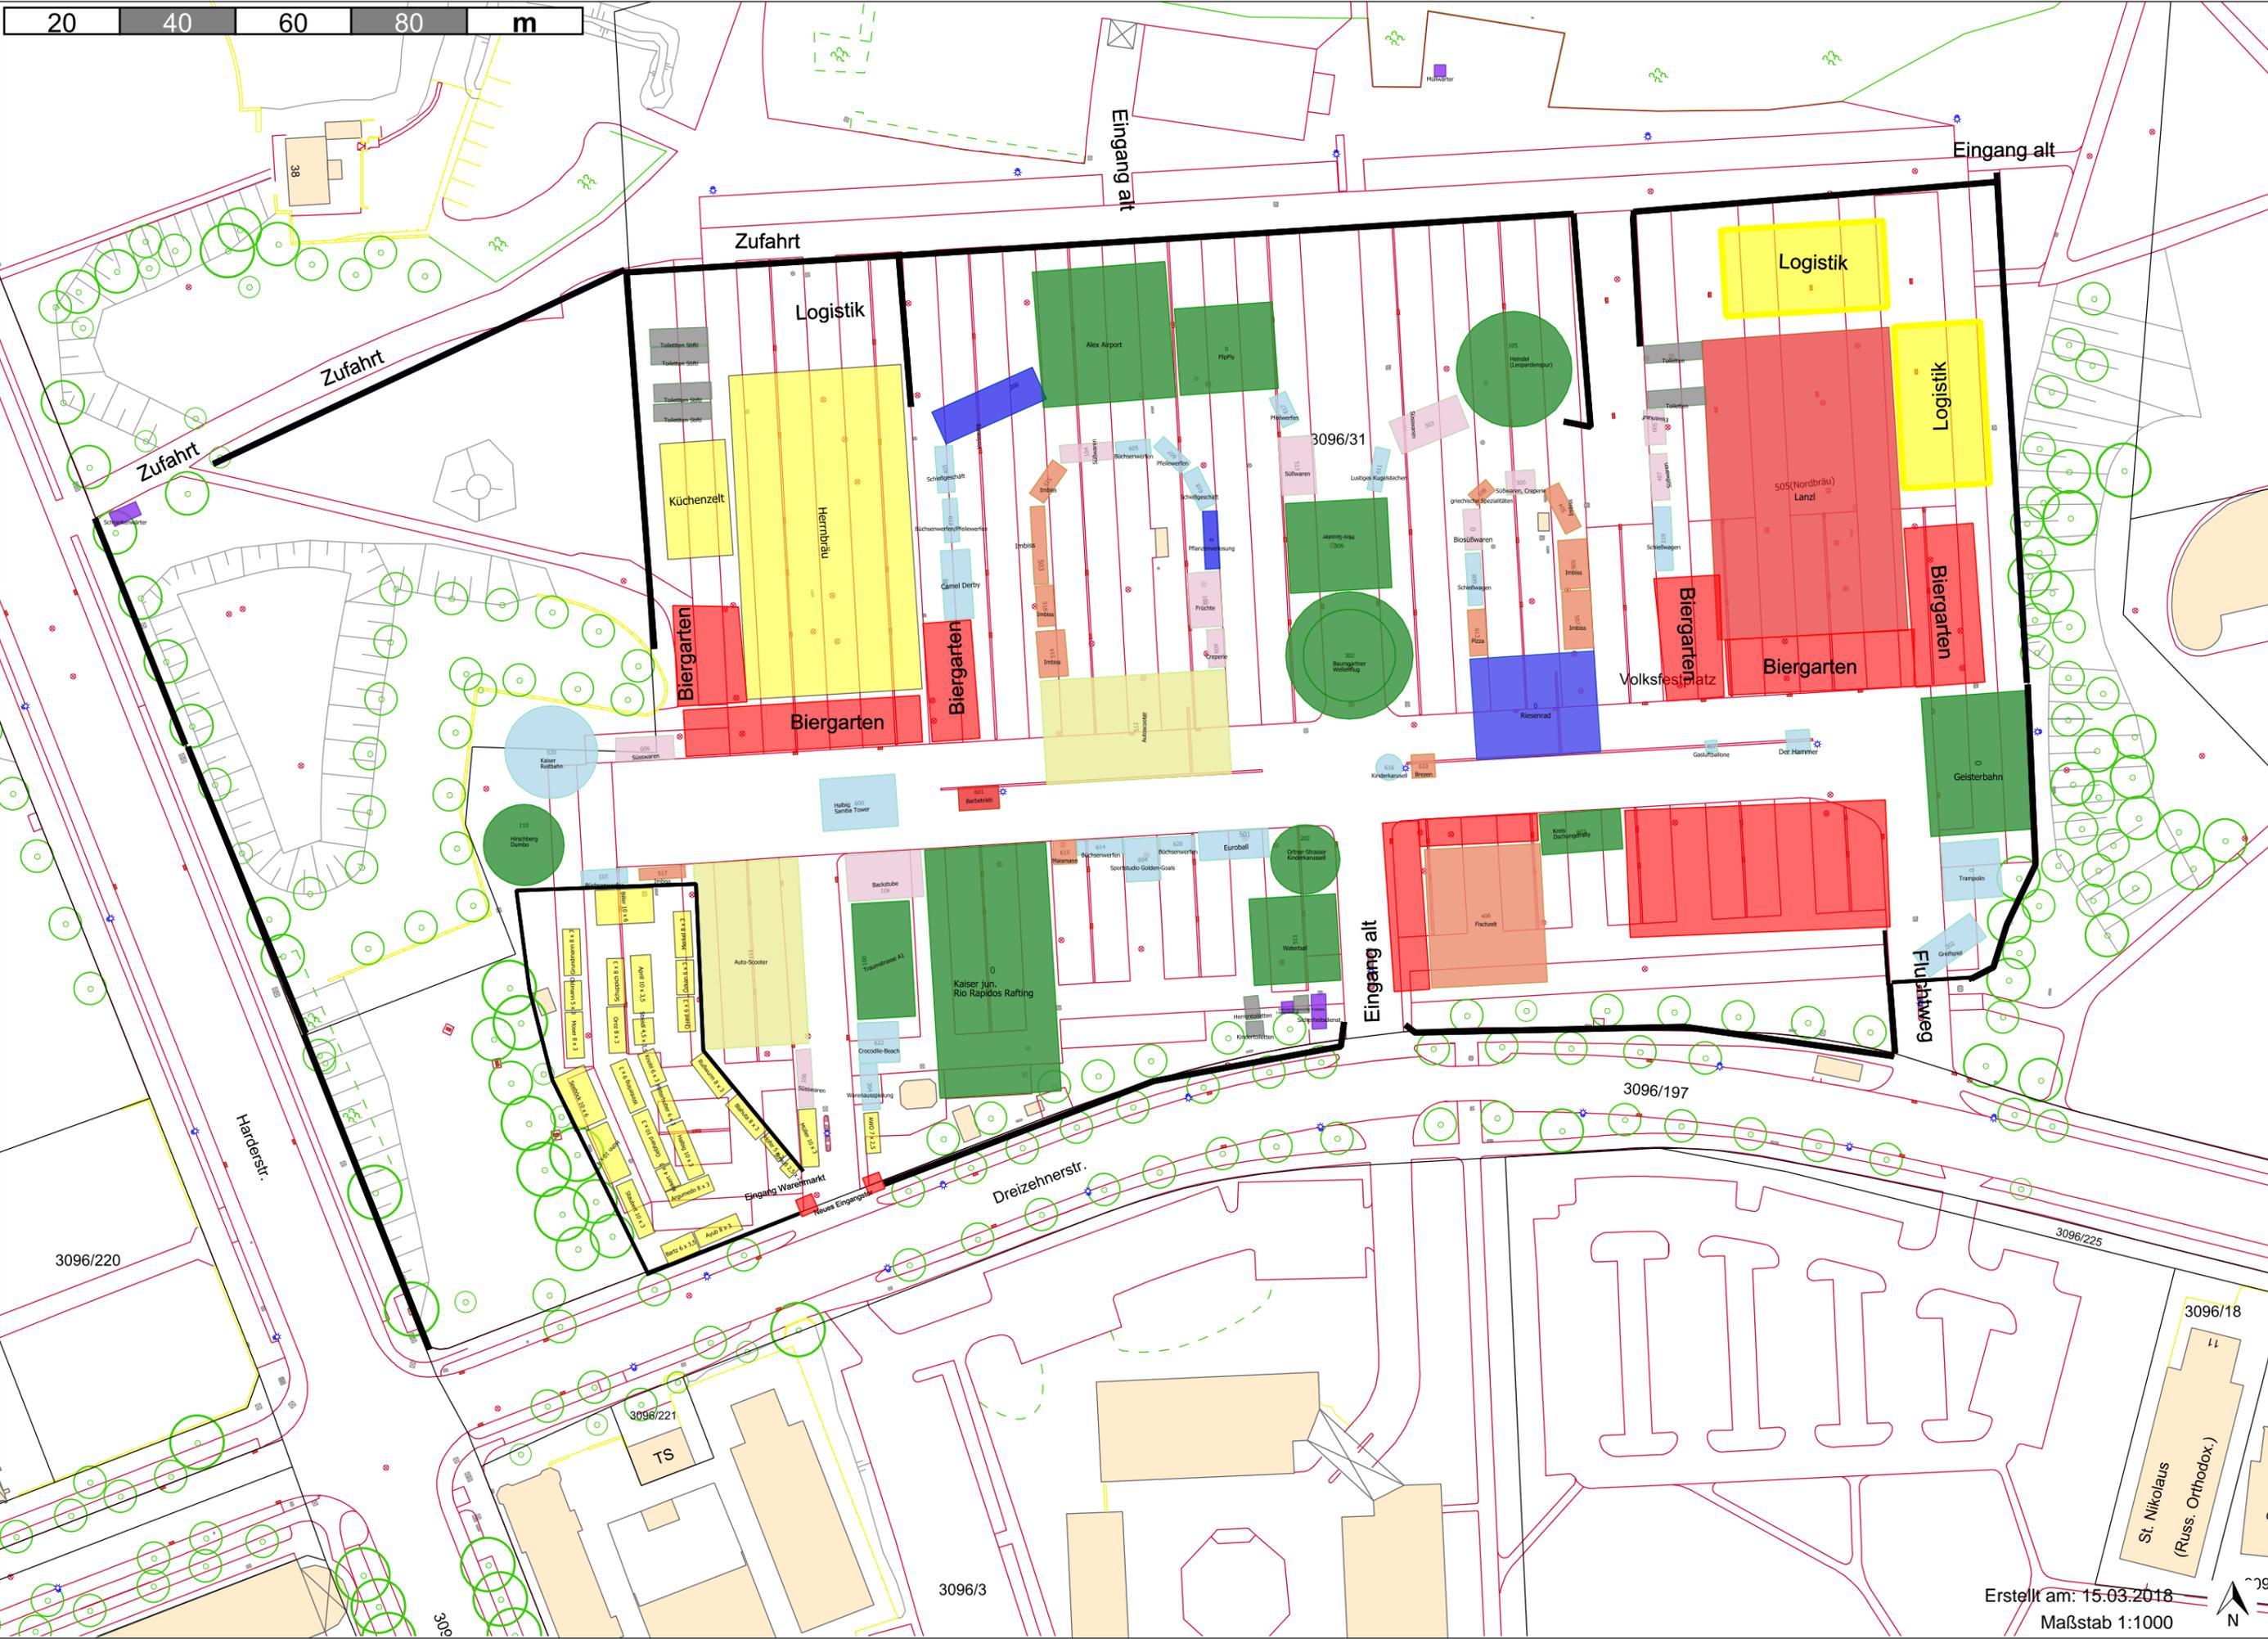

Erstellt am: 15.03.2018
Maßstab 1:1000