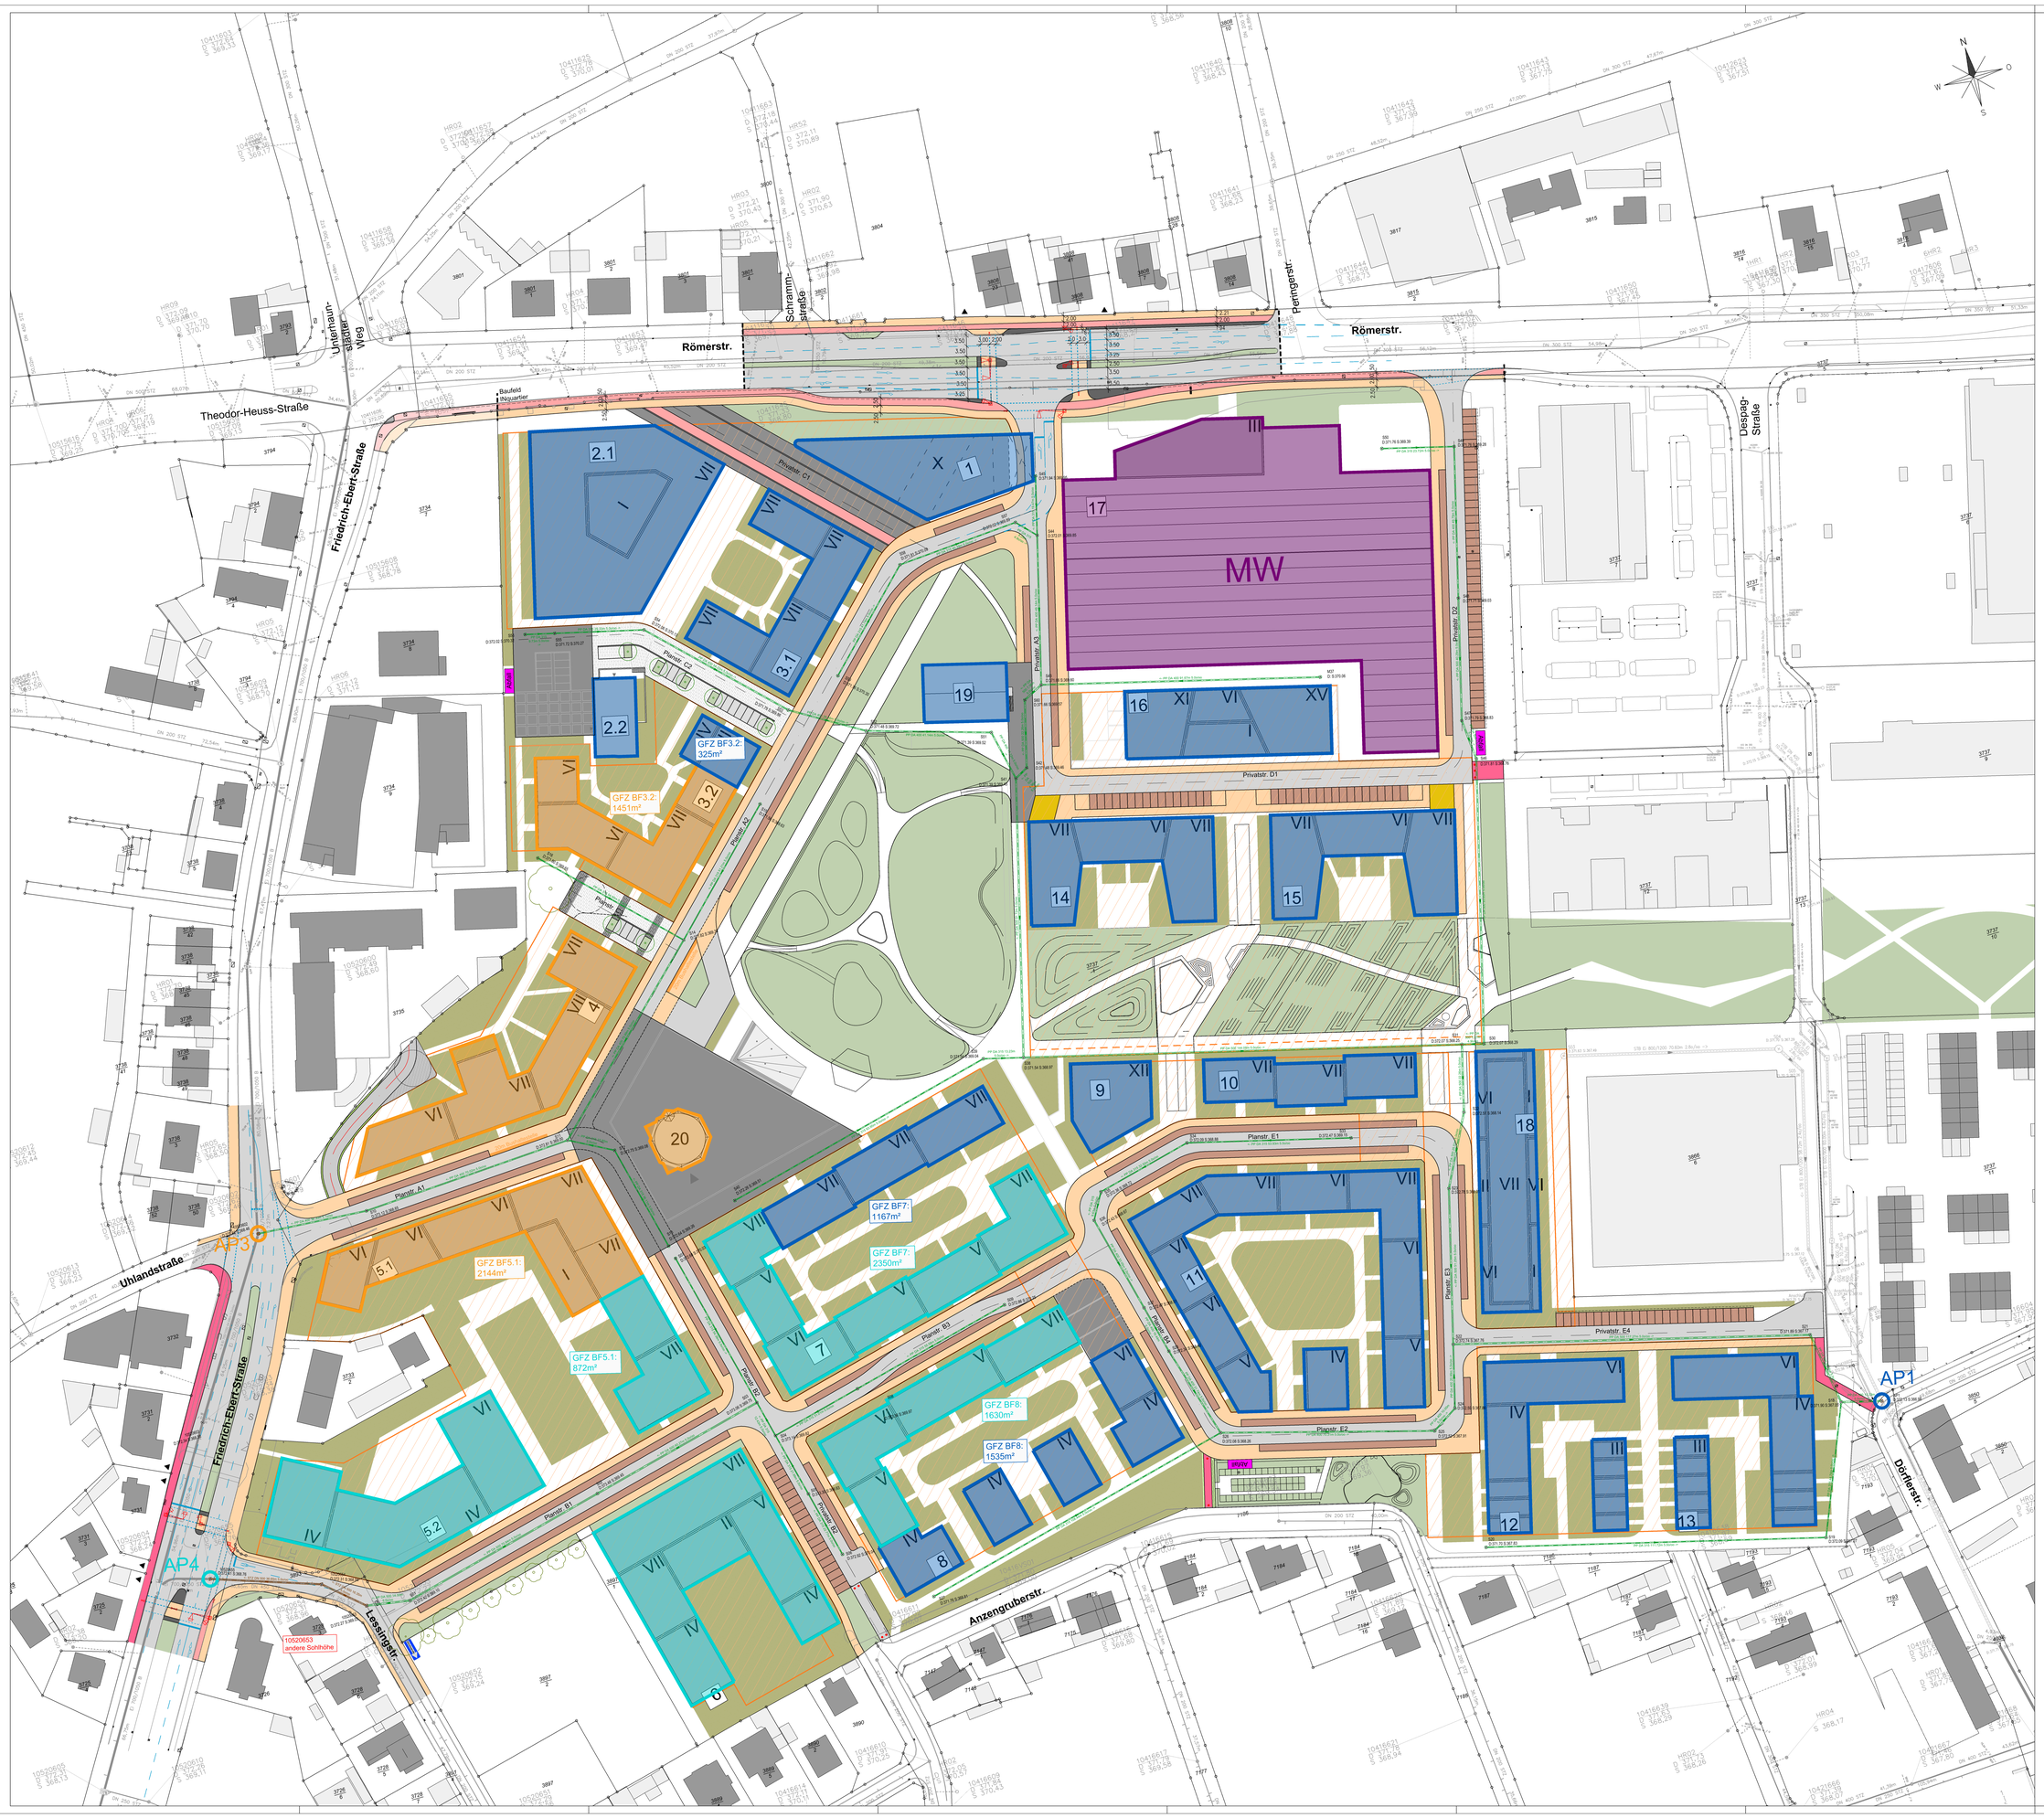

LEGENDE:

- gegl. Fahrbahn
- gegl. Parkplatz – Straßenbegleitgrün
- gegl. Gehweg
- gegl. Radweg
- gegl. Tiefgaragen–Zufahrt
- gegl. öffentliche Grünfläche
- gegl. private Grünfläche
- gegl. Mischfläche
- gegl. Fußgängerzone/Platzflächen
- gegl. Wertstoffinseln 3x8m
- gegl. Unterbauung
- gegl. Schmutzwasserschacht mit Angabe der Schachtnummer, Deckel- und Sohlhöhe
- gegl. Schmutzwasserhaltung mit Angabe der Fließrichtung, Dimension, Material und Gefälle
- bestehender Mischwasserschacht mit Angabe Schachtnummer, Deckel- und Sohlhöhe
- bestehende Mischwasserhaltung mit Angabe Dimension, Länge, Gefälle und Fließrichtung
- Einzugsgebiet Anschlusspunkt Nr. 1, Schmutzwasser
- Einzugsgebiet Anschlusspunkt Nr. 1, Mischwasser
- Einzugsgebiet Anschlusspunkt Nr. 3, Schmutzwasser
- Einzugsgebiet Anschlusspunkt Nr. 4, Schmutzwasser

Anlage 3.2.c-1

Lagesystem: UTM Koordinatensystem ETRS89
Höhensystem: Normalhöhensystem DHHN2016

Index	Datum	Änderungen	
a	23.05.2023	Anschluss an AP3 überarbeitet	Puff

Bauherr:
GERCH
Gustaf-Gründgens-Platz 5
40211 Düsseldorf

Düsseldorf, den

Entwurf:
GOLDBRUNNER
Ingenieure GmbH | Büro für Wasserwirtschaft | Ingenieur- und Straßenbau
Obere Stahlstraße 5
40721 Hilden-Nordrhein
Telefon: (02103) 3 37 00-0
info@ib-goldbrunner.de
Fasanenmarktstr. 2
41352 Korschenbroich
Telefon: (02161) 6 28 30-0
info@ib-goldbrunner.de

Gütemerkmal: den 23.05.2023
ÖffentlichBestellter Vermessungsingenieur
INGO GRUNDT
Mitglied der Ingenieurkammer Bau NRW
Zertifizierte Qualitätsmanagement ISO 9001

Bauvorhaben:
inquartier

Projekt Nr:	327 303
	Zeichen
Bearb:	Morgott
Gez:	Puff
Gepr:	Goldbrunner
Datum	28.04.2023
Maßstab	1:500
Plan Nr:	011.4a

Plandarstellung: Erschließungsvertrag

Lageplan
Schmutzwasserkonzept

Bottgröße: 1.540 m x 1.188 = 1.830 m2