


ANLAGE 3

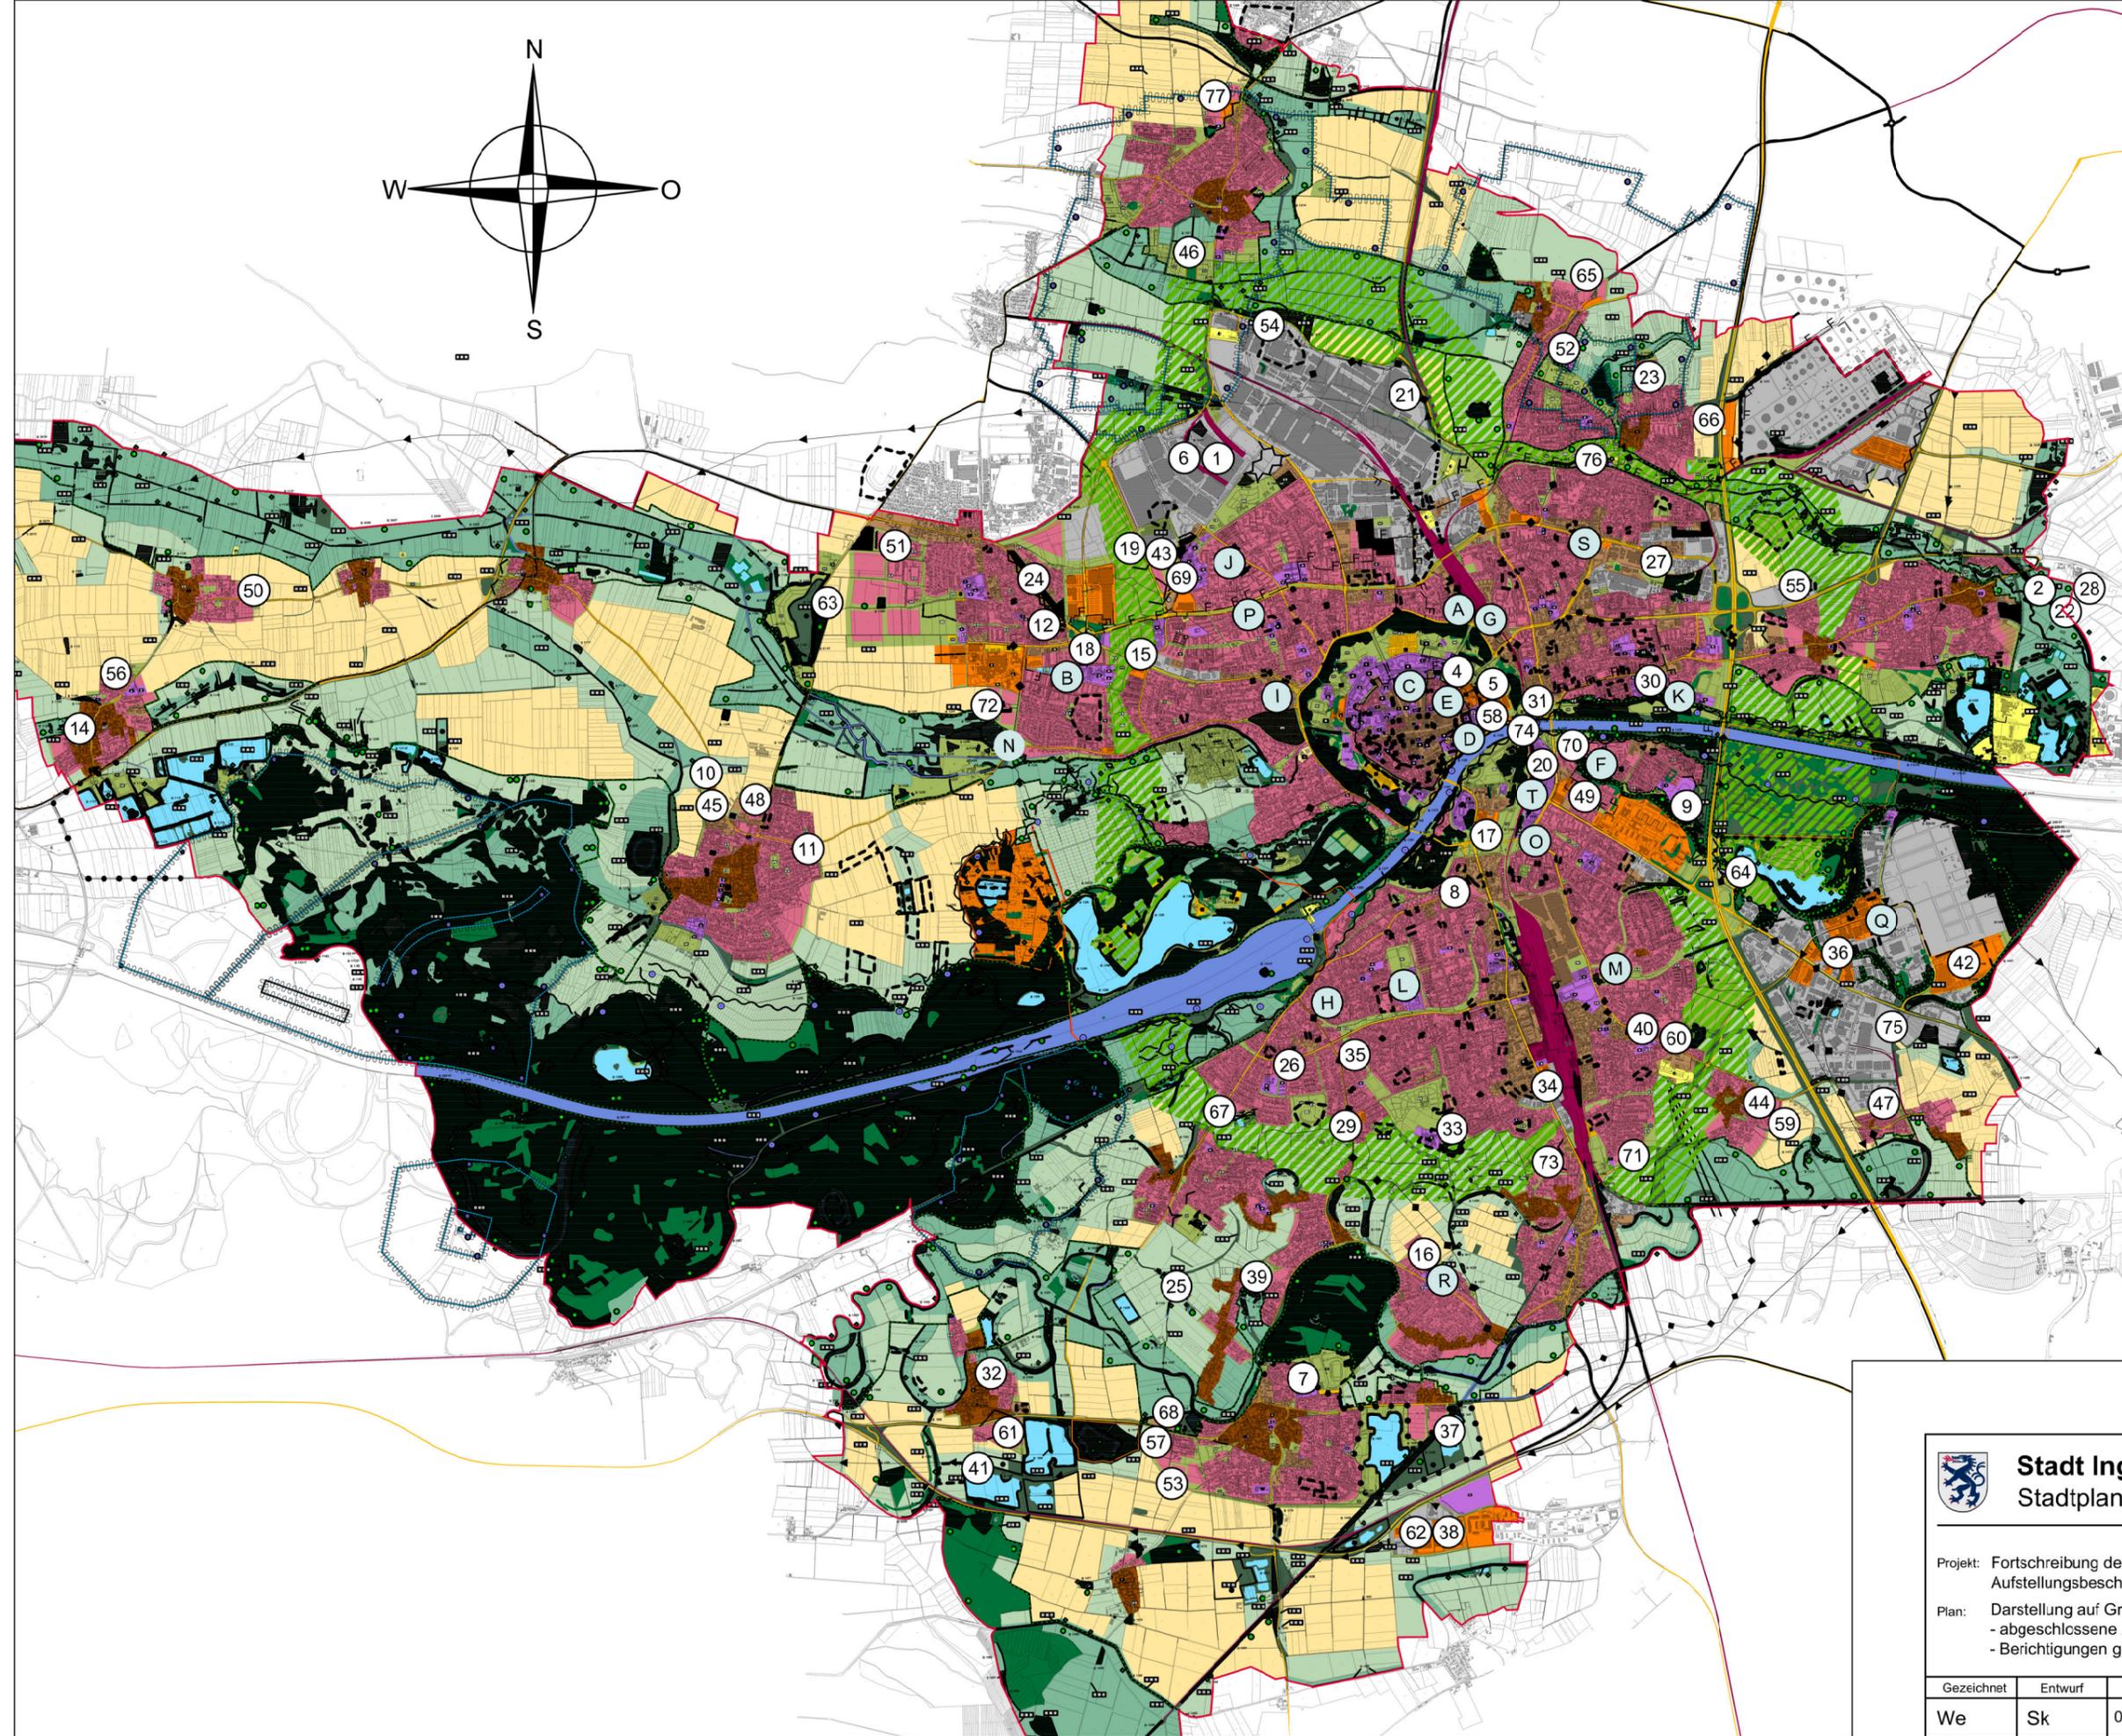

Art der baulichen Nutzung

- Wohnbauflächen
- Gemischte Bauflächen
- Dorfgebiete
- Gewerbliche Bauflächen
- Gewerbliche Bauflächen mit Emissionsbeschränkung
- Sonderbauflächen mit Zweckbestimmung
- Flächen für den Gemeinbedarf
- Freiflächen des 2. Grünringes
- Landwirtschaftliche Flächen
- Landwirtschaftliche Flächen, zusätzl. geeignet für die Förderung von Maßnahmen der Landschaftspflege und Erholungsvorsorge
- Landwirtschaftliche Flächen, mit besonderer Bedeutung für Naturhaushalt und Landschaftsbild, geeignet zur Förderung einer extensiven landw. Nutzung
- Wald
- Grünflächen
- Stadtgrenze

① – ⑦⑦ FNP Änderung

Ⓐ – Ⓢ Bebauungspläne nach §13a BauGB



Stadt Ingolstadt
Stadtplanungsamt

Projekt: Fortschreibung des Flächennutzungsplans
Aufstellungsbeschluss
Plan: Darstellung auf Grundlage des rechtswirksamen FNP 1996 inkl :
- abgeschlossene Änderungsverfahren
- Berichtigungen gemäß §13a BauGB

Gezeichnet	Entwurf	Datum	Maßstab	Format	Plan-Nr.
We	Sk	06.07.2023	unmaßst.	A3	

