


391.00 üNN

390.84 üNN

388.74⁵ üNN

OK GEL.
372.52 üNN

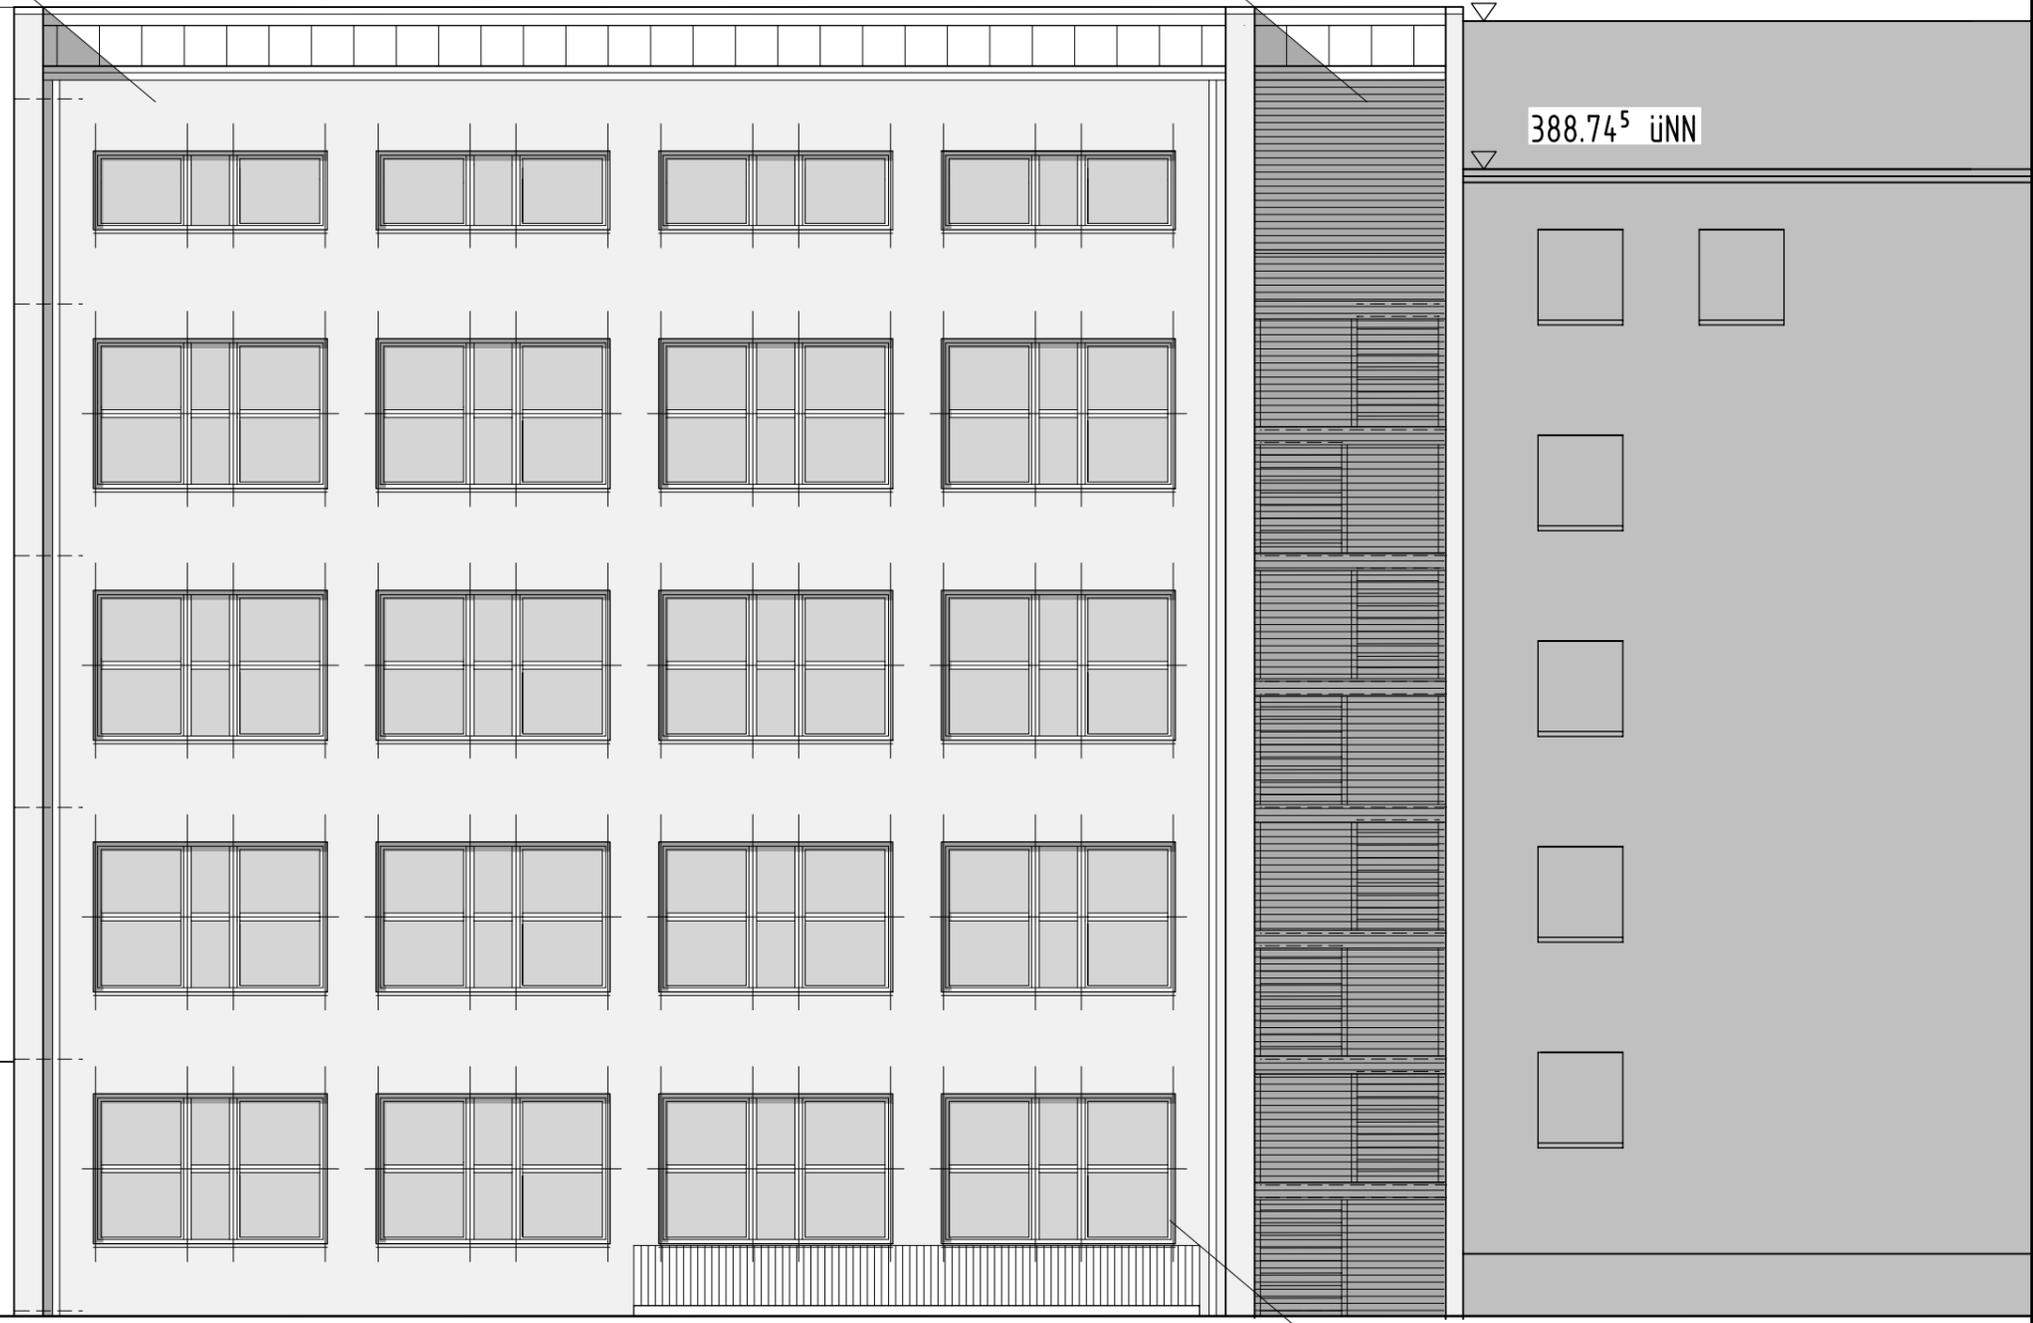

ENTWURFSPLANUNG

NORDANSICHT

ÜBERARBEITET 13.11.2012

TECHNIKERSCHULE ARCHITEKTURBÜRO DIPL.ING. H.u.K.STICH INGOLSTADT * NORDANSICHT *M 1:100*06.09.2012