


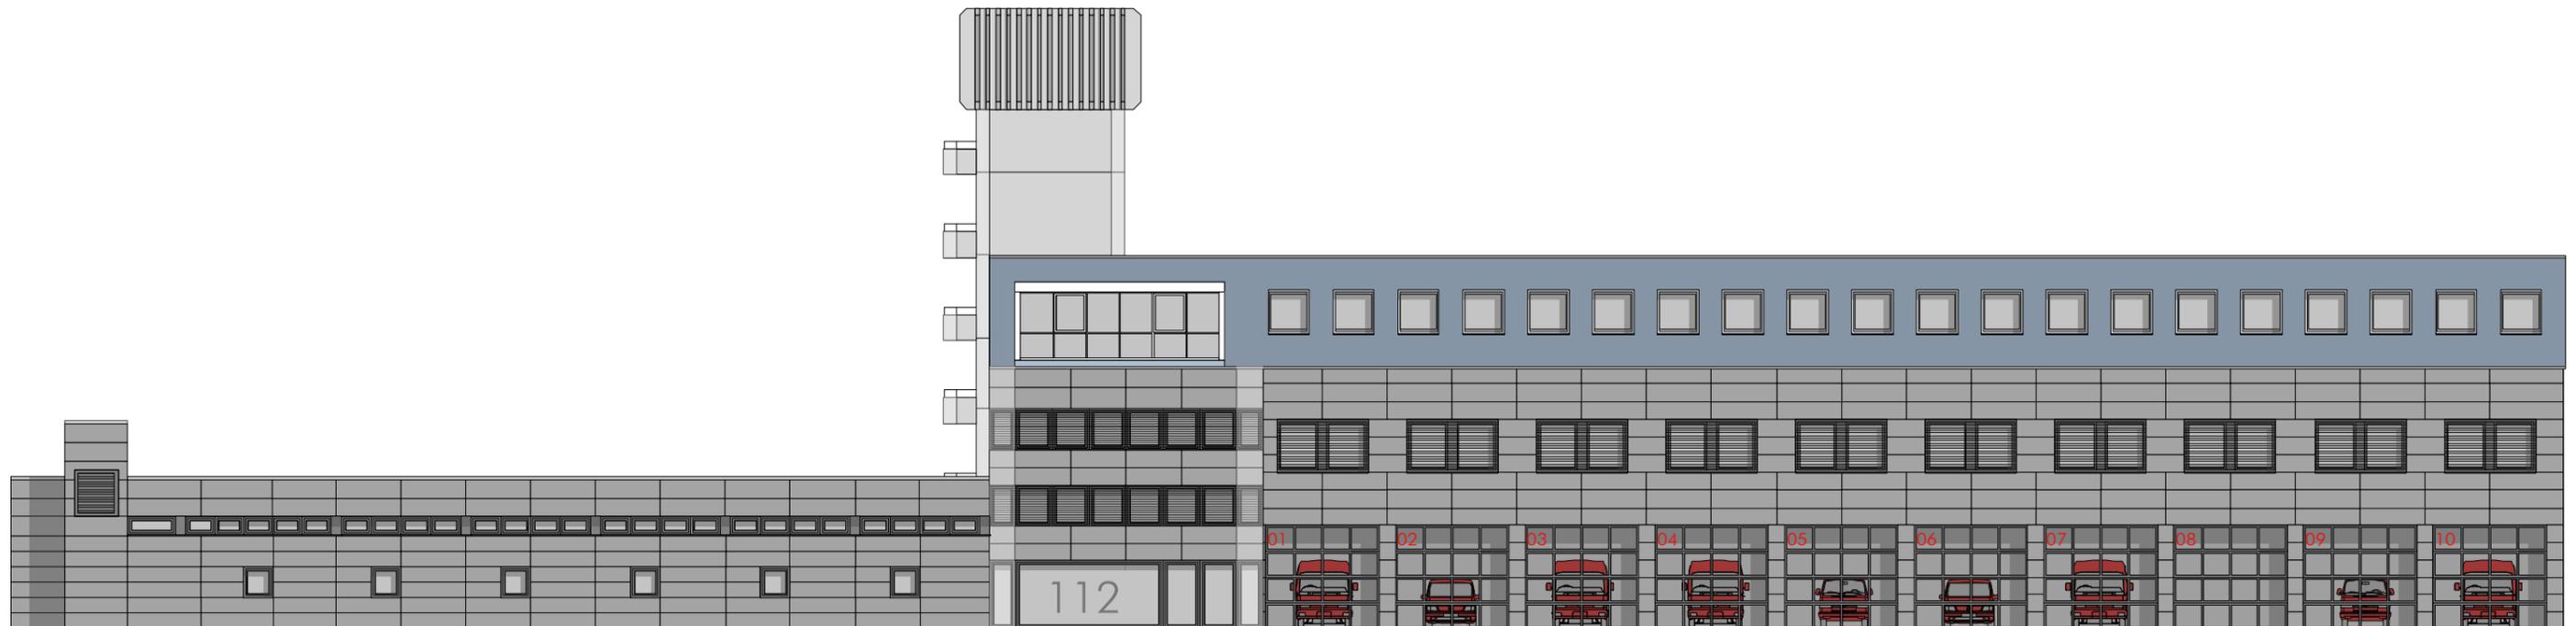
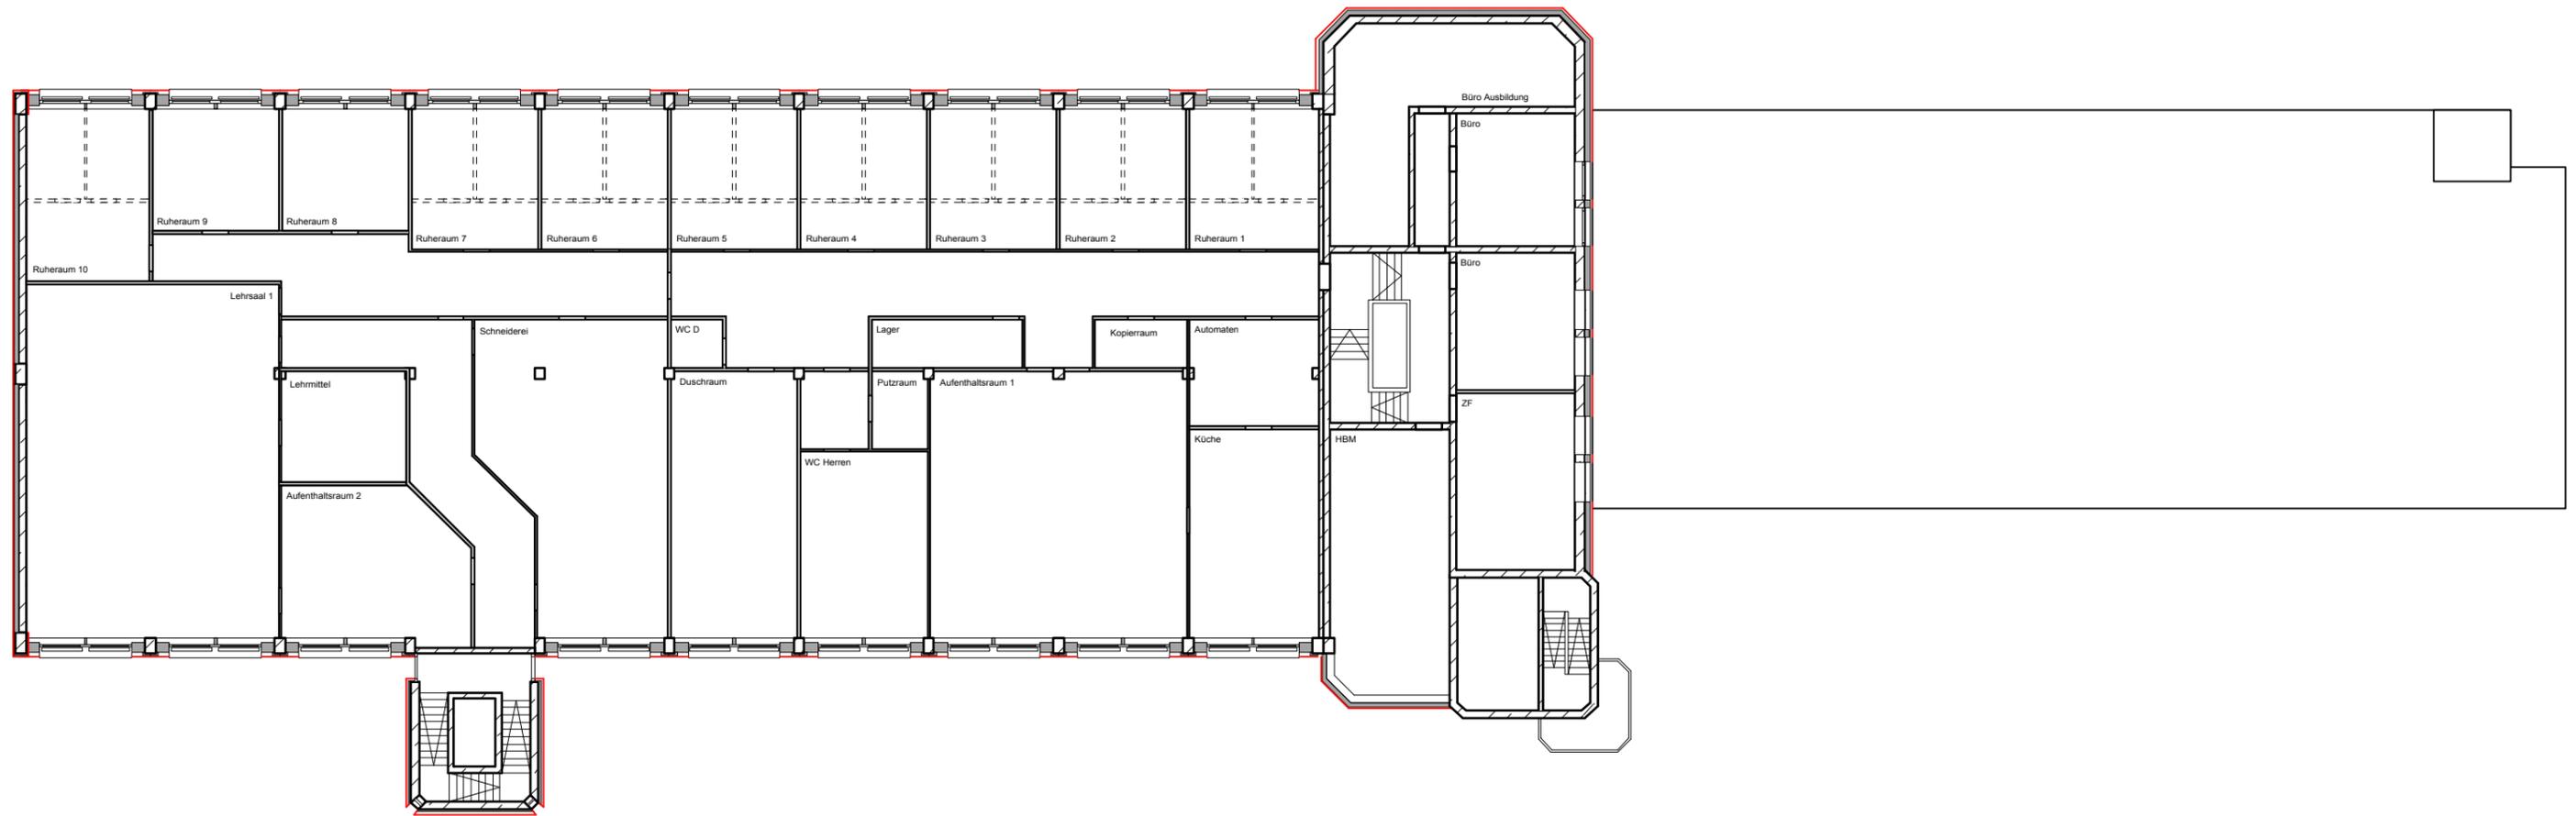


Ansicht Süd


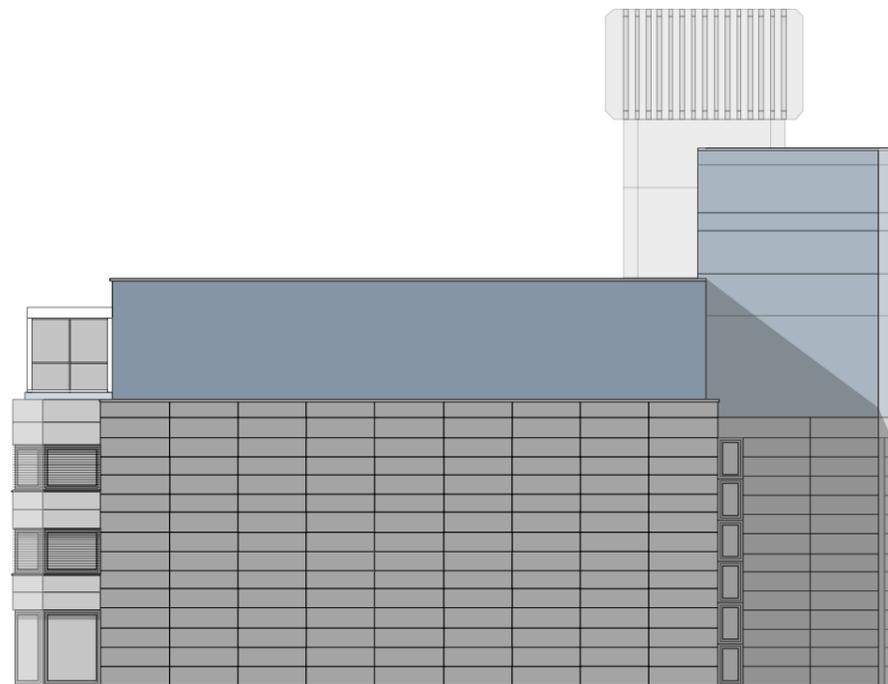



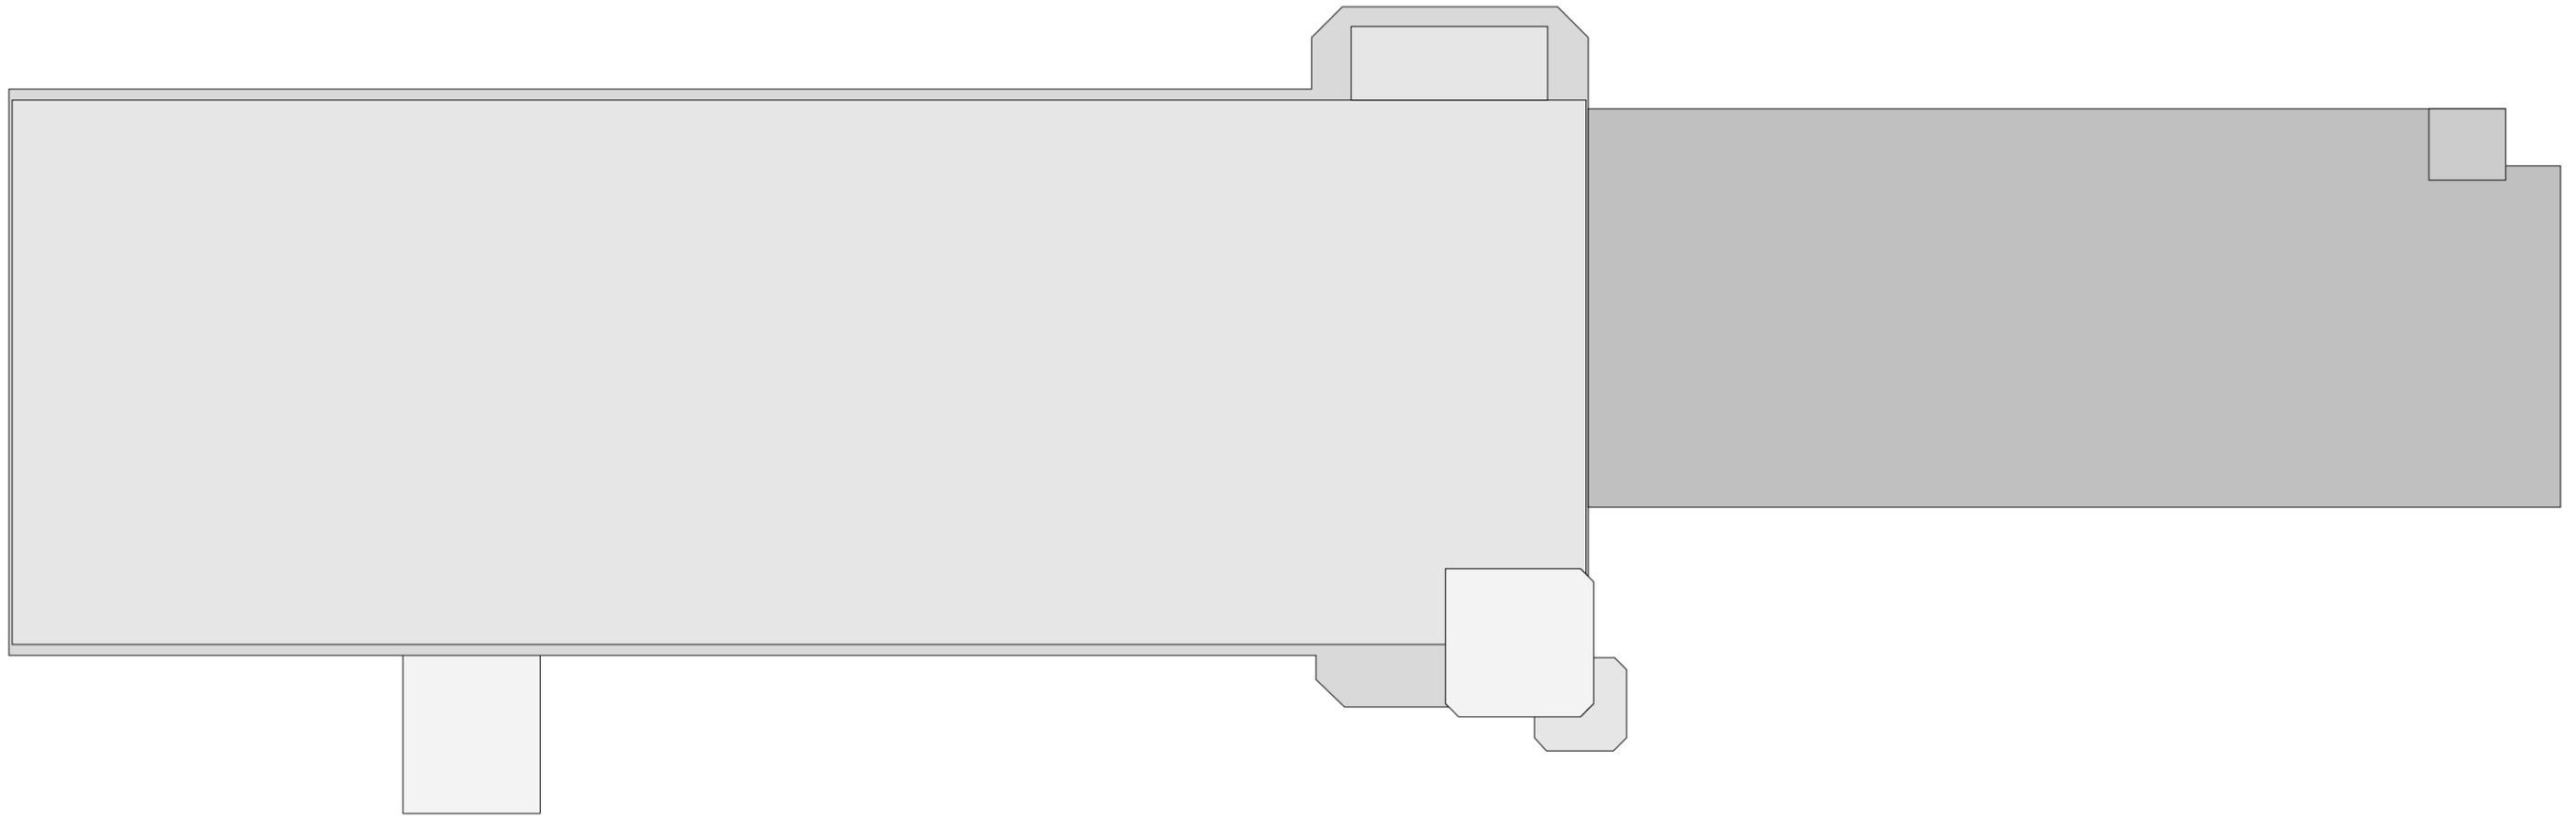



Ansicht West

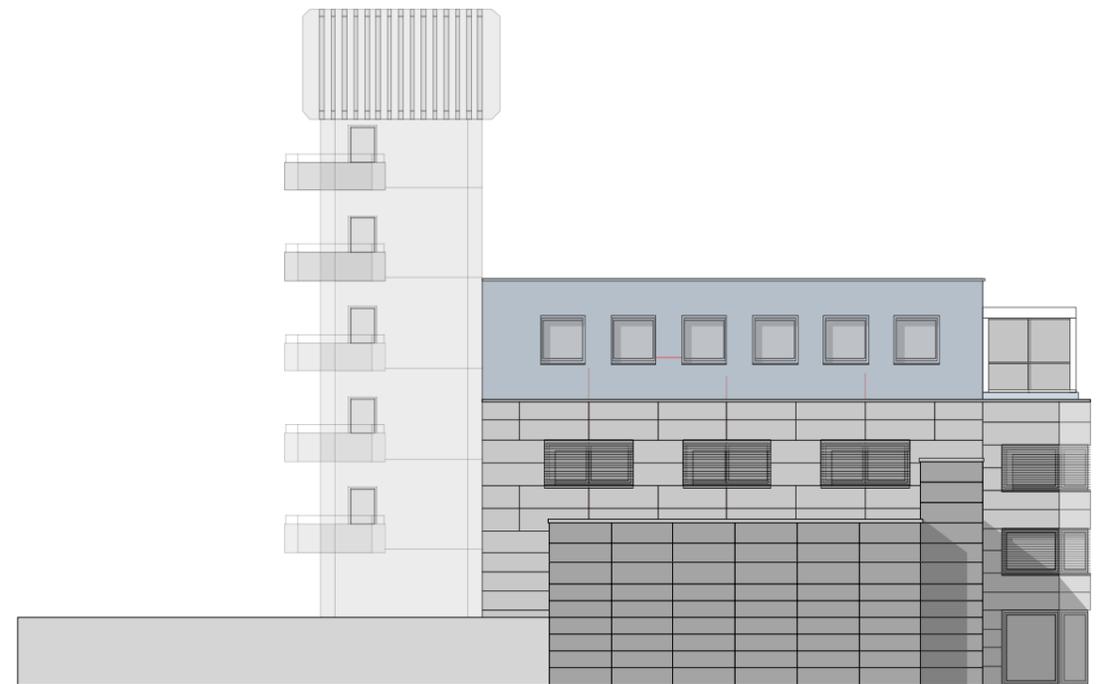


Ansicht Ost

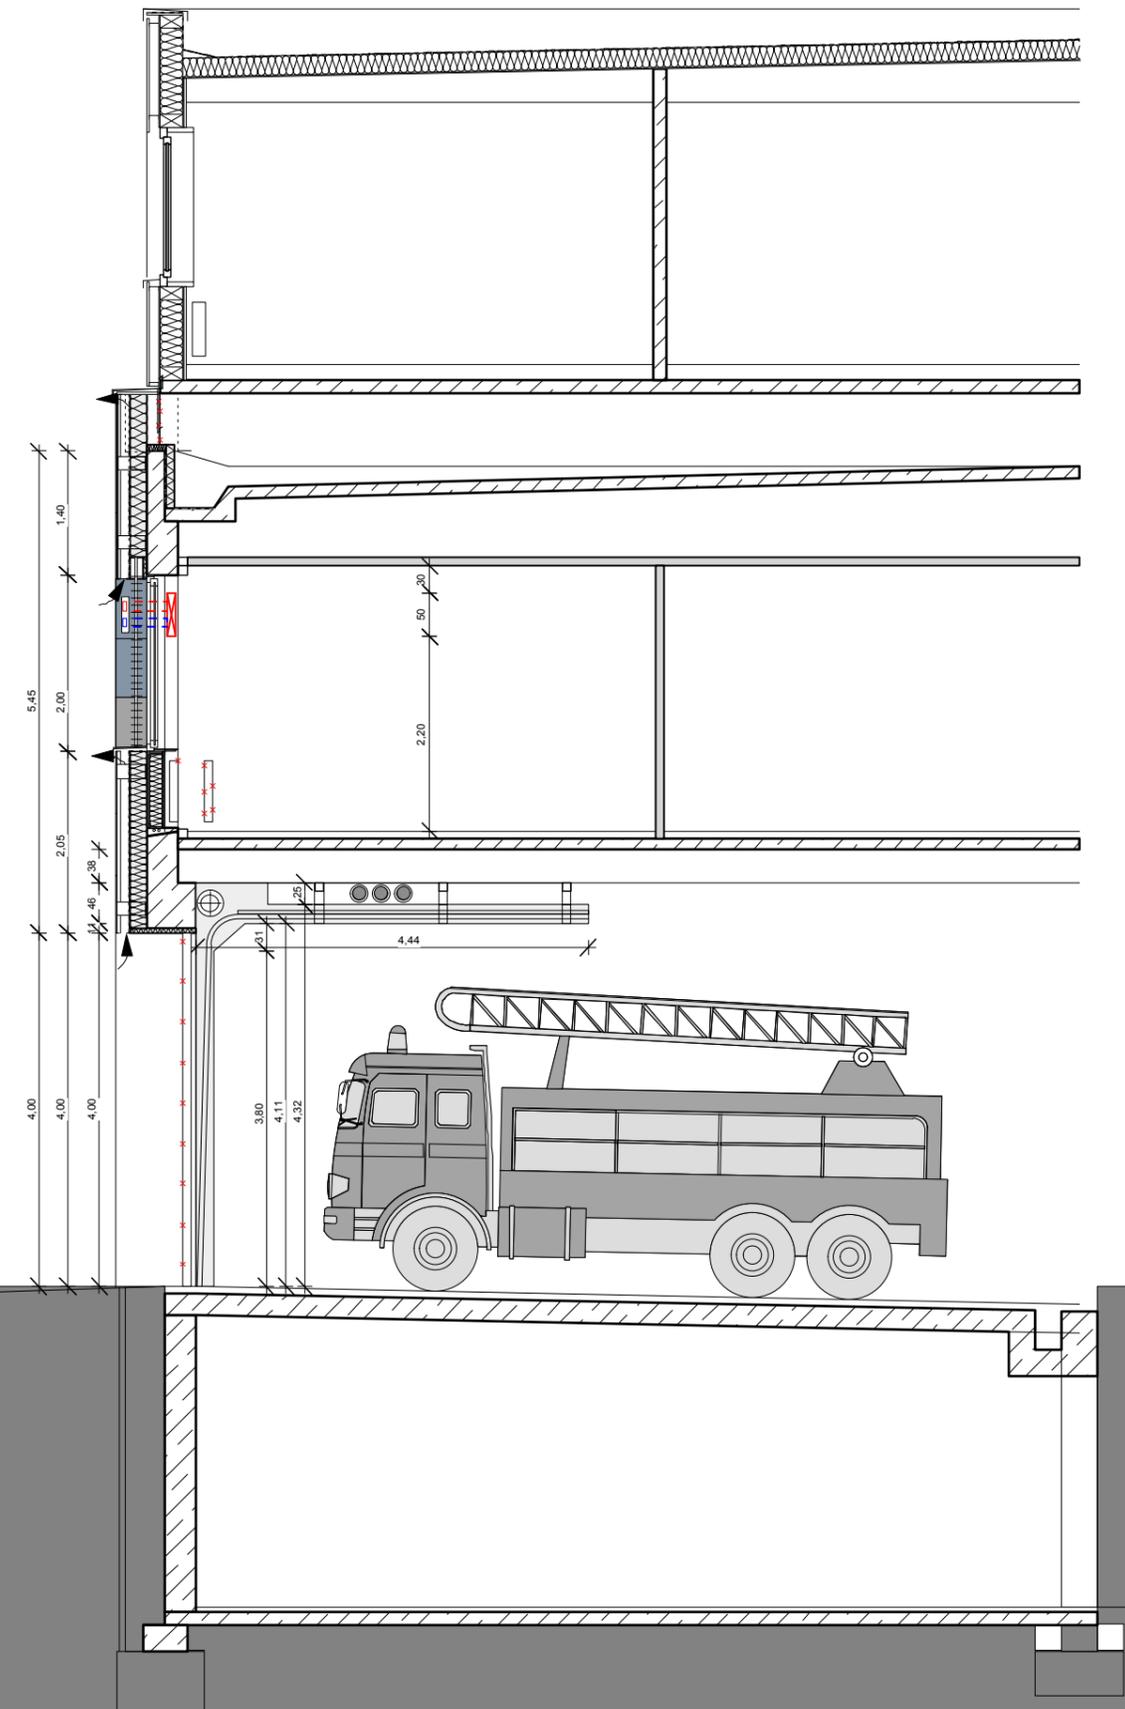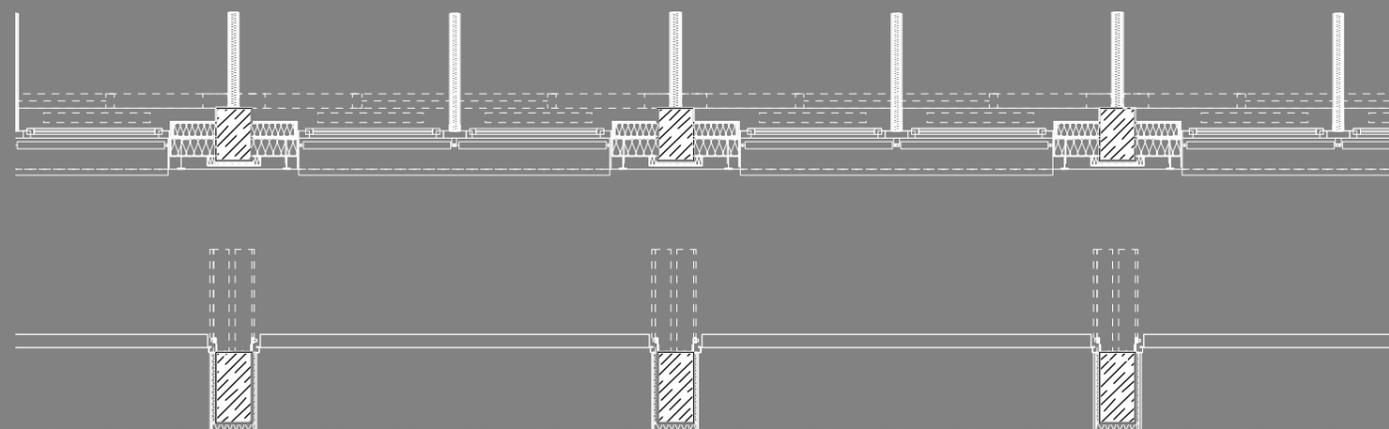

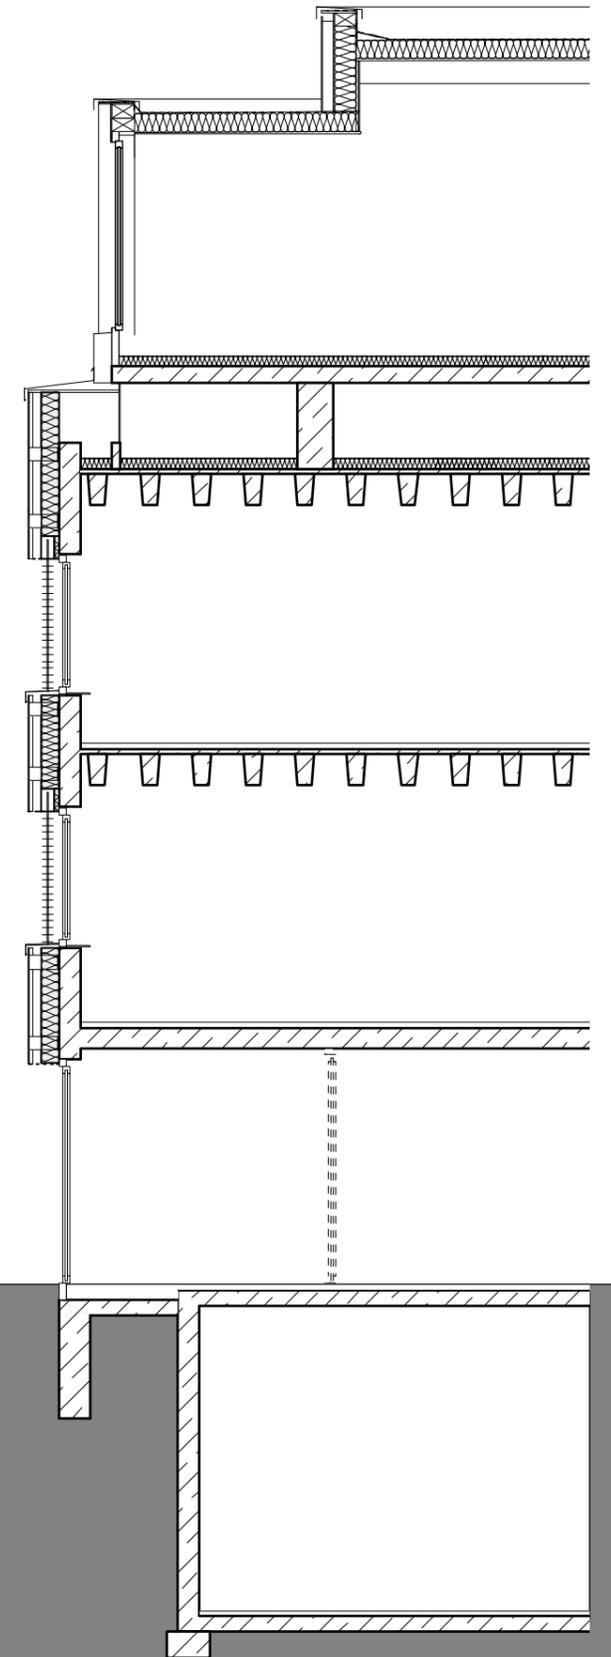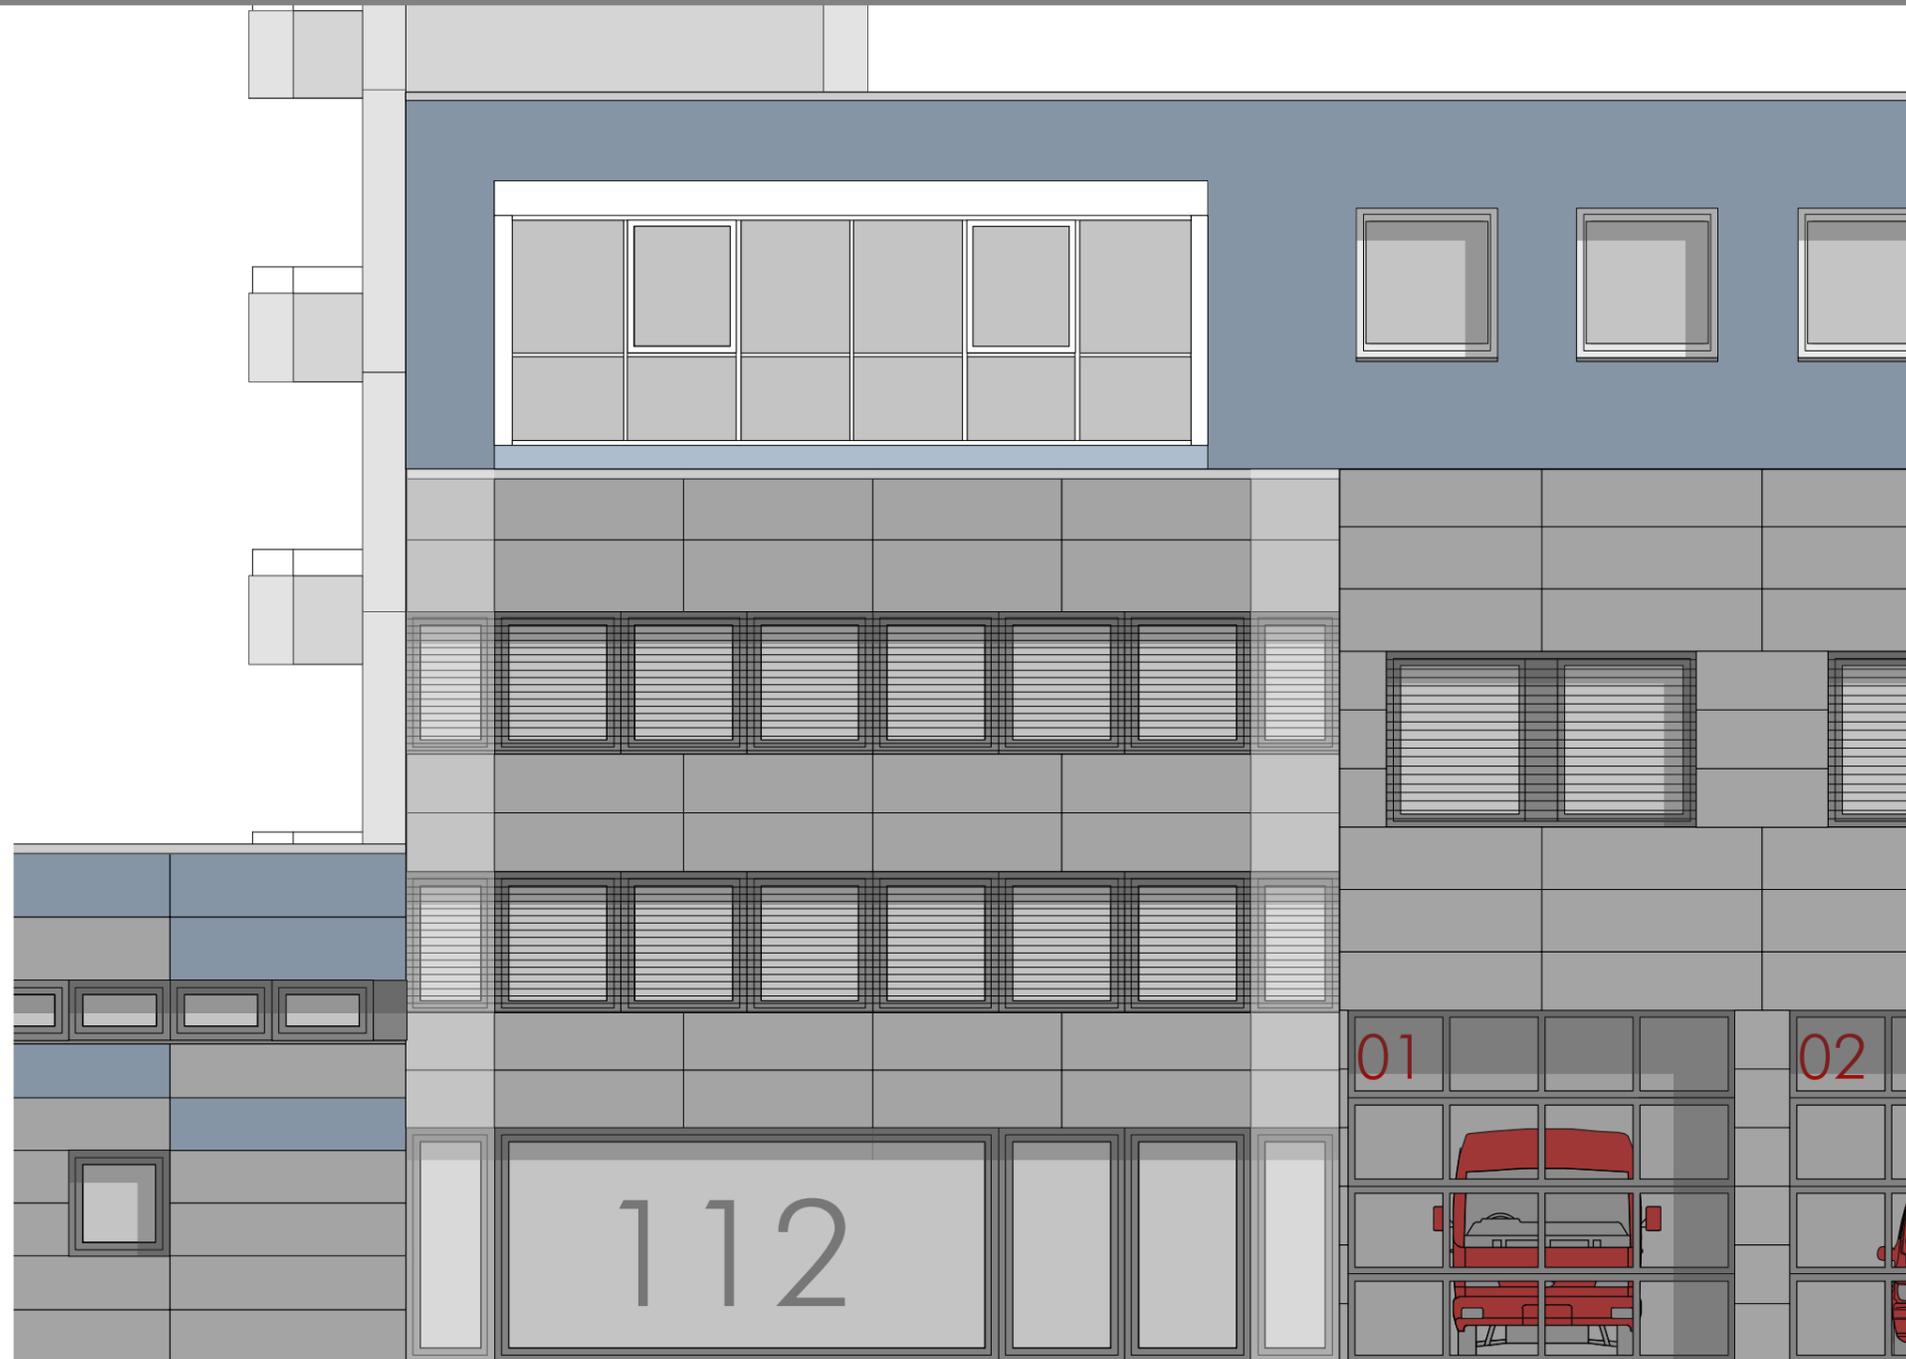


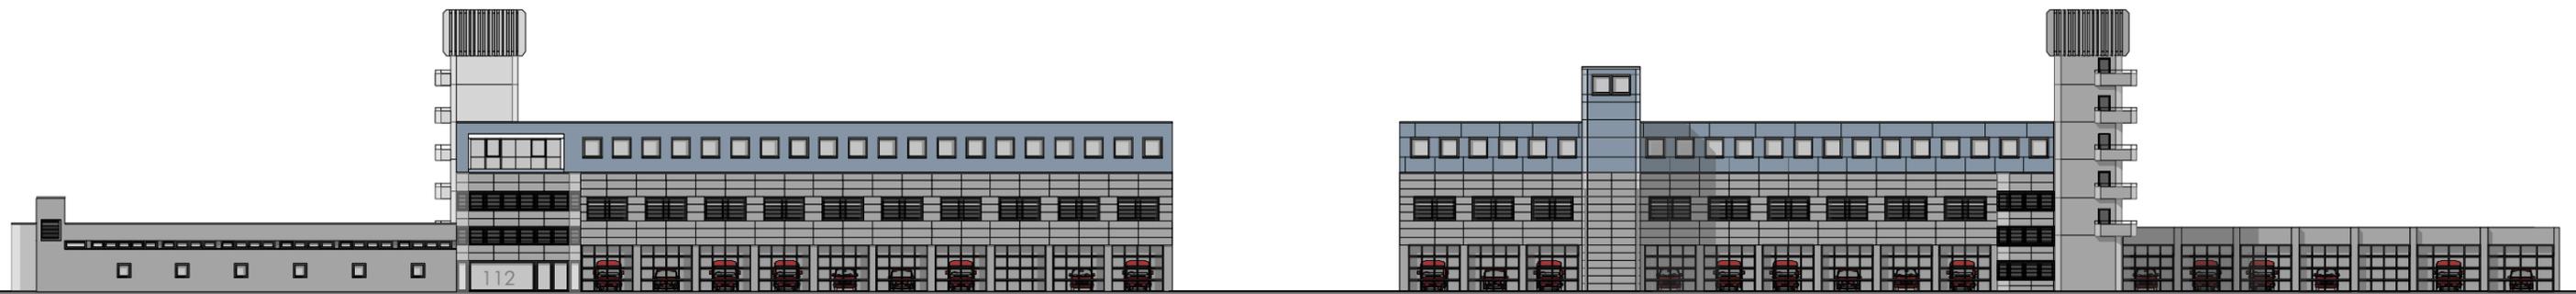

1. BAUABSCHNITT _ SANIERUNG FASSADE UND FENSTER AUFENTHALTS- UND VERWALTUNGSRÄUME

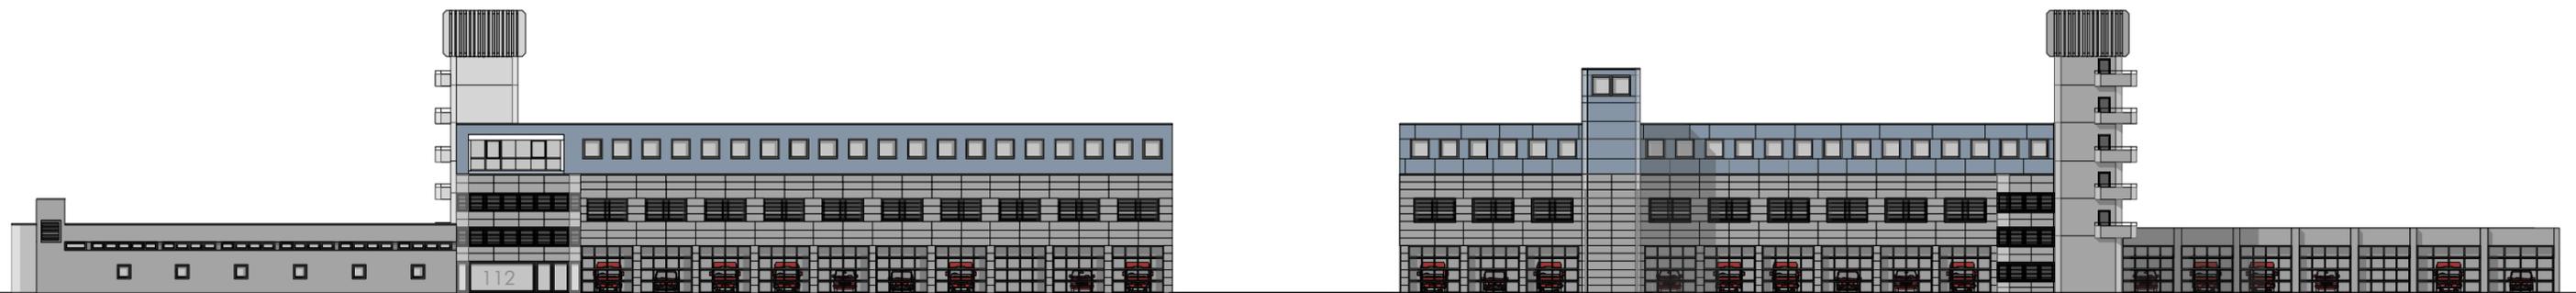

2. BAUABSCHNITT _ SANIERUNG FASSADE UND TORE FAHRZEUGHALLE

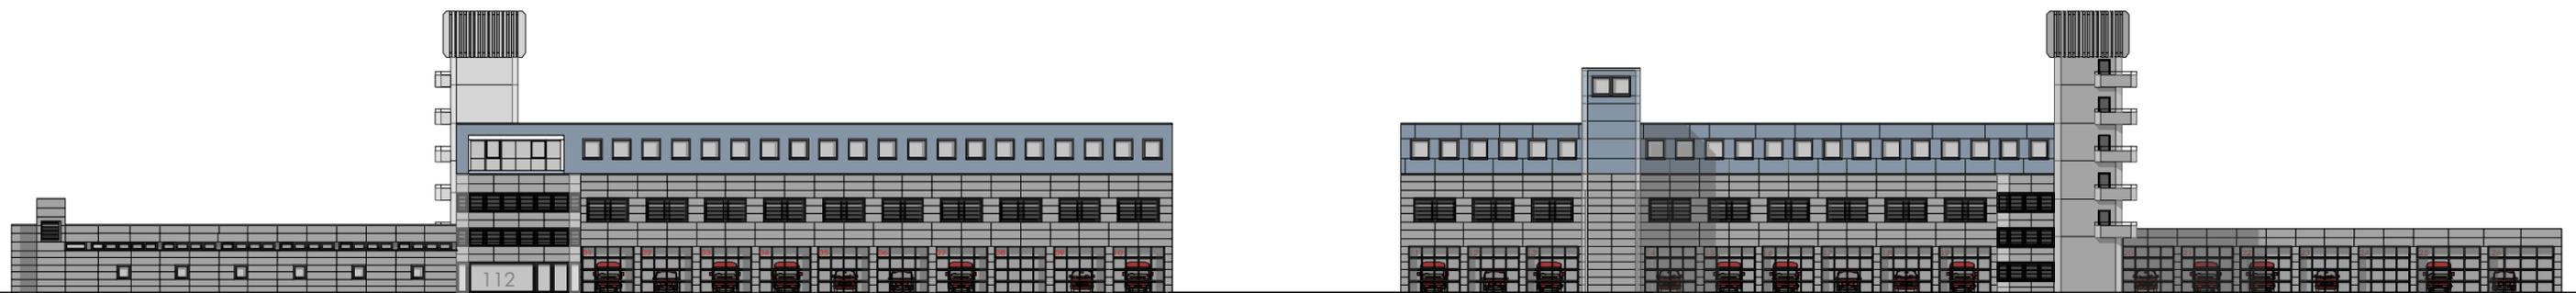

3. BAUABSCHNITT _ SANIERUNG FASSADE UND TORE WERKSTATTRÄUME