



Fahrradauf- und ableitung Zuchering

Anlage 3

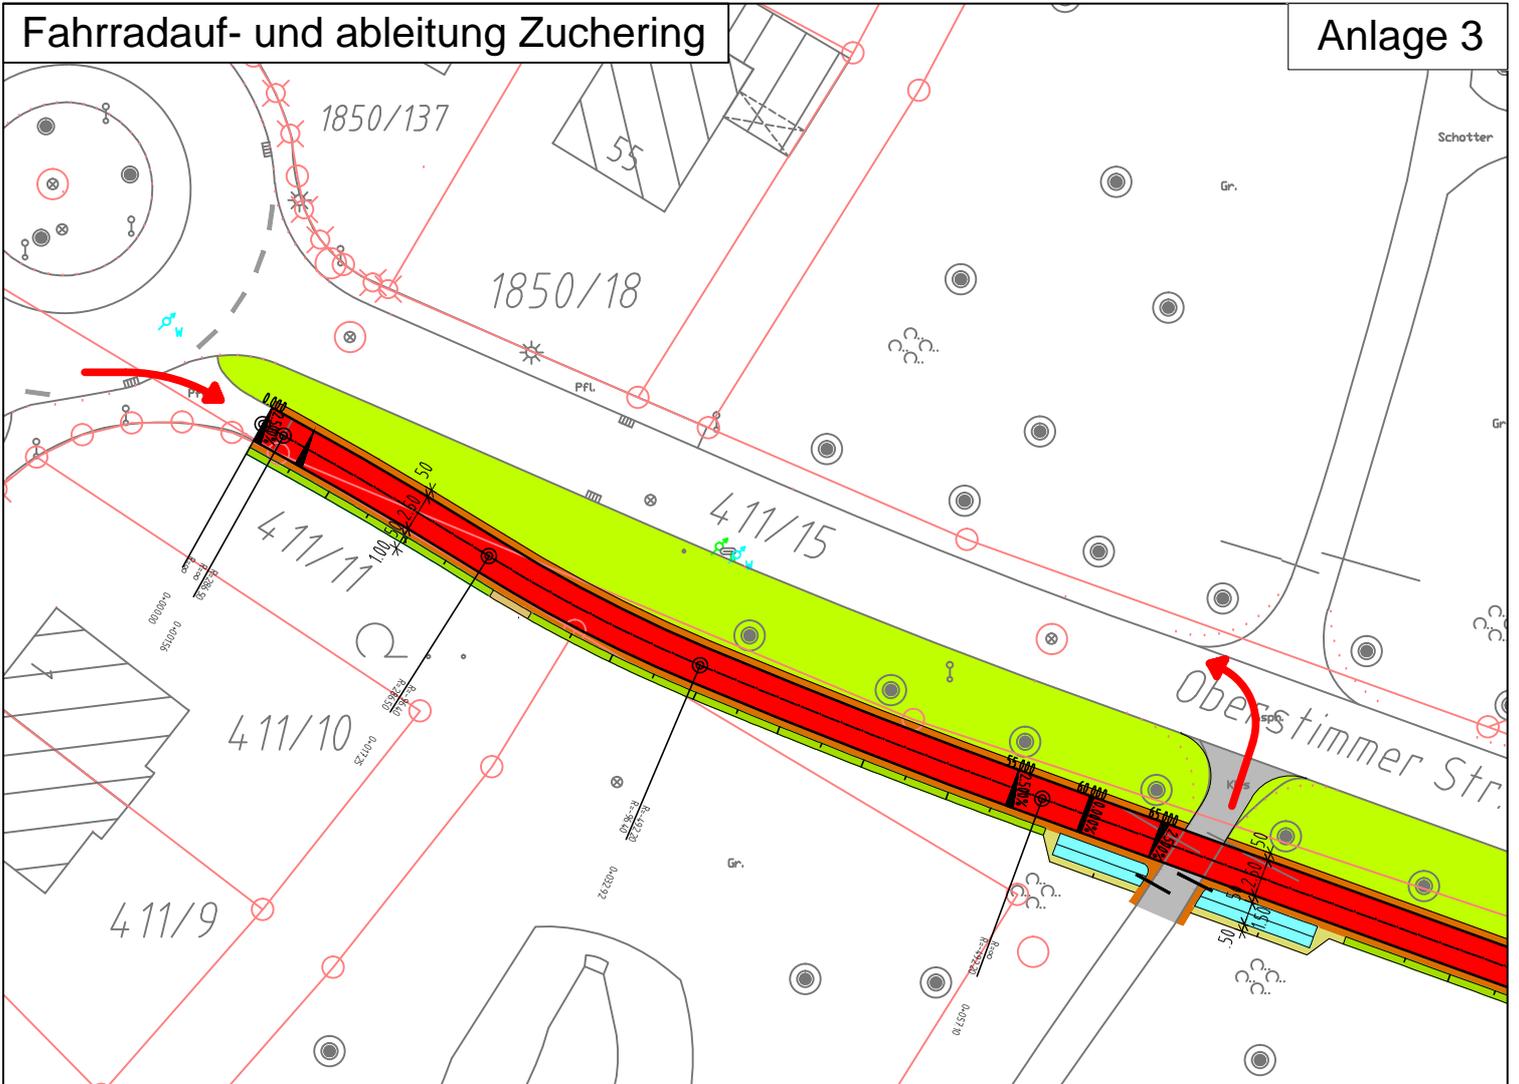

Fahrradauf- und ableitung Gewerbegebiet Weiherfeld

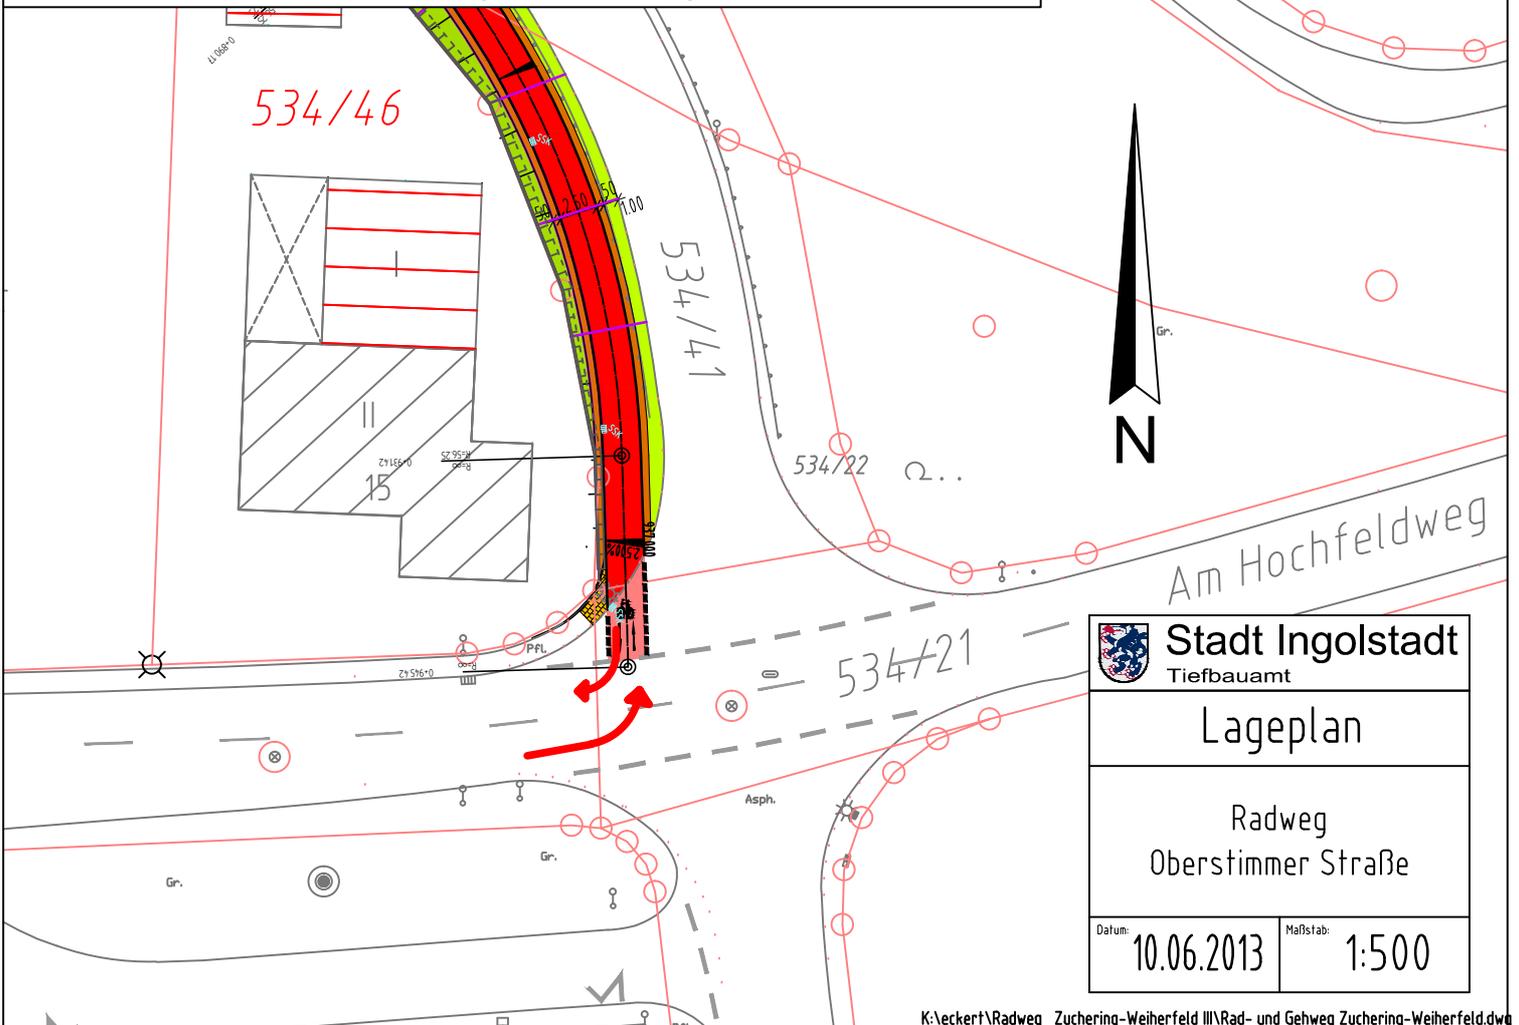

	Stadt Ingolstadt Tiefbauamt
Lageplan	
Radweg Oberstimmer Straße	
Datum:	10.06.2013
Maßstab:	1:500