




### ÄNDERUNG DES FLÄCHENNUTZUNGSPLANES

### ÄNDERUNGSBESCHLUSS

BEREICH: Sondergebiet an der Manchinger Straße/  
Ecke Bunsenstraße - B. Plan 177 A Ä II




**BESTAND**

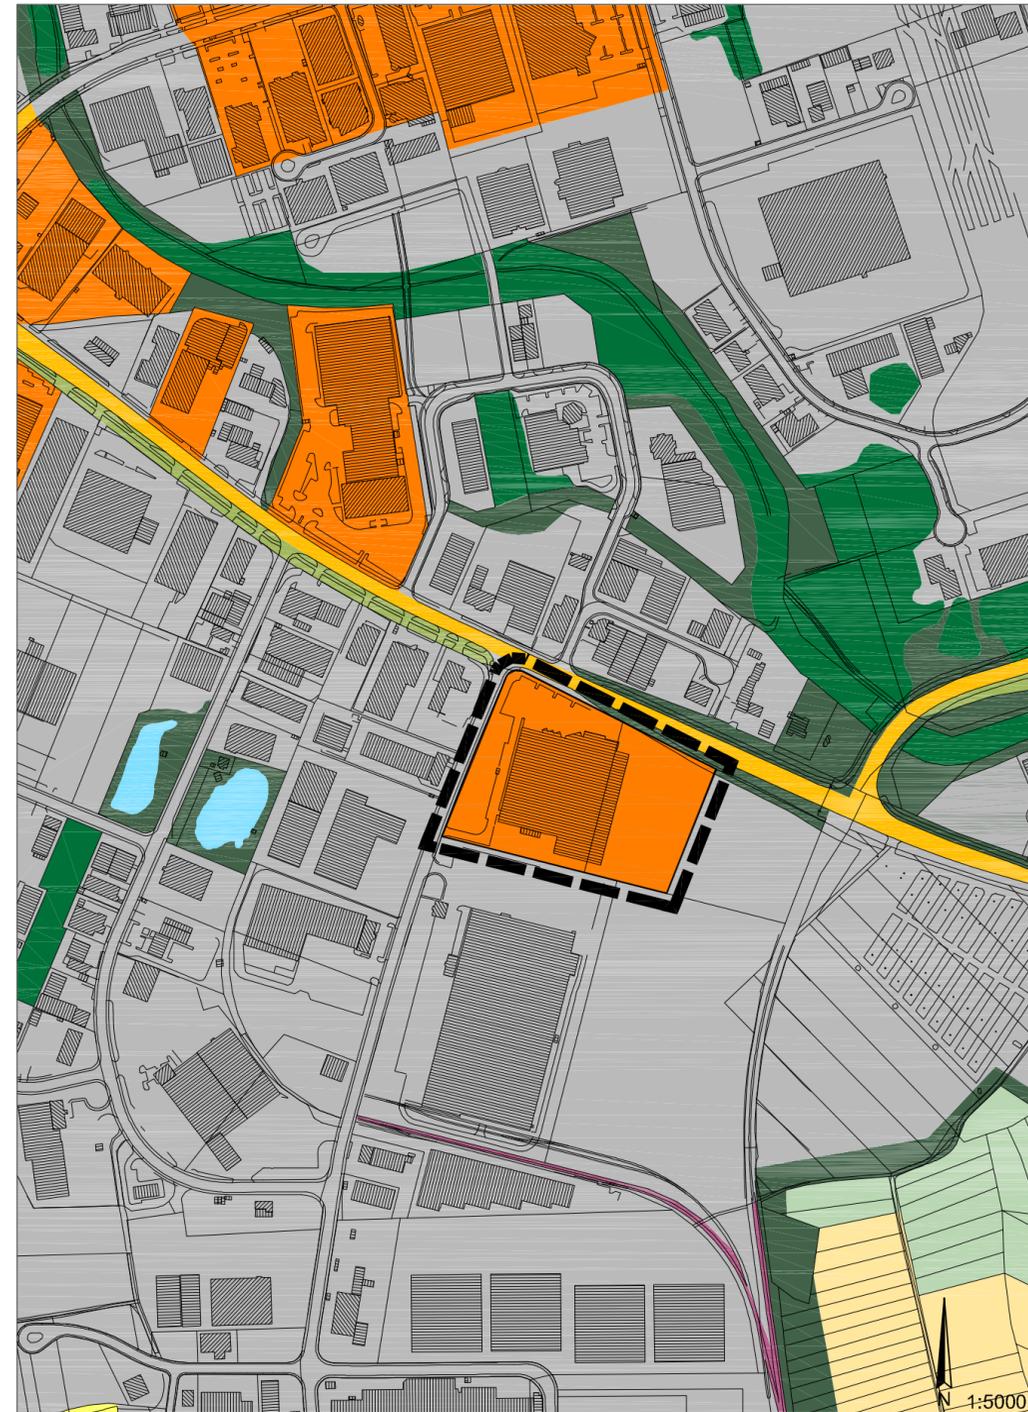

**ÄNDERUNG**

--- Umgriff der Änderung

Orange Sonderbauflächen mit Zweckbestimmung "Einzelhandel"

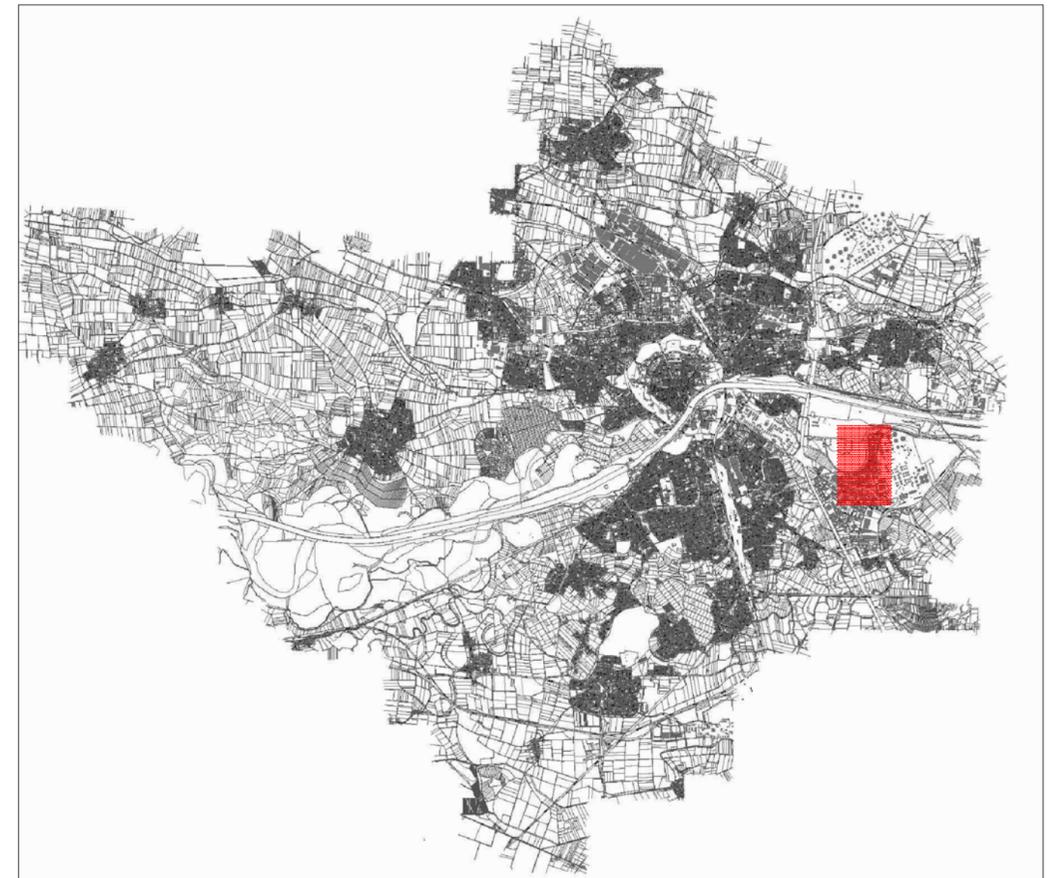

PLANVERFASSER	DATUM	GEZEICHNET	BEARBEITET	AMTSLEITUNG
STADTPLANUNGSAMT INGOLSTADT	06.11.2012	Re	Rie	U. Brand