


Stahl- Verbundbrücke (Stahlträger mit aufbetoniertem Betonfertigteilm) als eingenständige Geh- und Radwegbrücke.

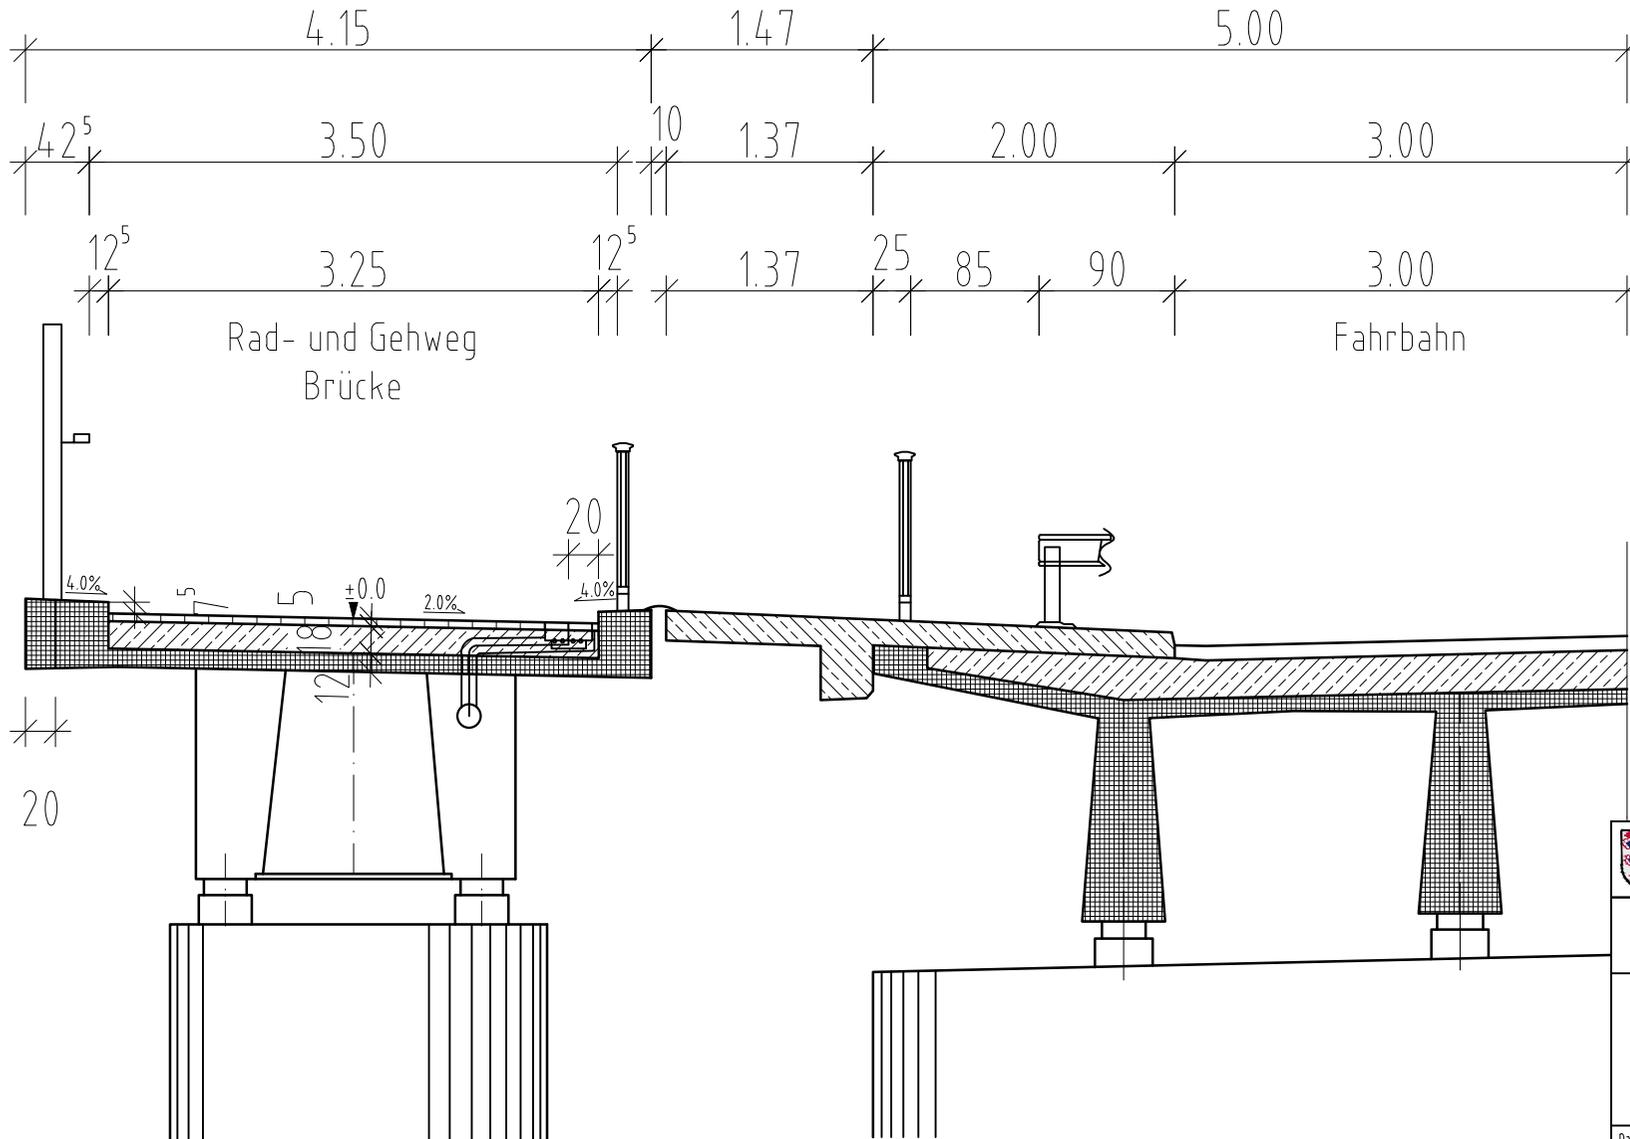

Vorentwurf

	Stadt Ingolstadt Tiefbauamt
Regelquerschnitt	
Stahl- Verbundbrücke	
Datum:	14.04.2015
Maßstab:	1 : 50