


Gattung	Art	Sorte
Liquidambar	styraciflua	Stender Silhouette
Populus	tremula	Erecta
Quercus	robur	Fastigiata Koster
Prunus	serotina	
Prunus	serrula	
Amelanchier	arboorea	Robin Hill
Prunus	subhirtella	Autumnalis Rosea
Koelreutheria	paniculata	
Ostrya	carpinifolia	
Quercus	cerris	
Acer	buergerianum	

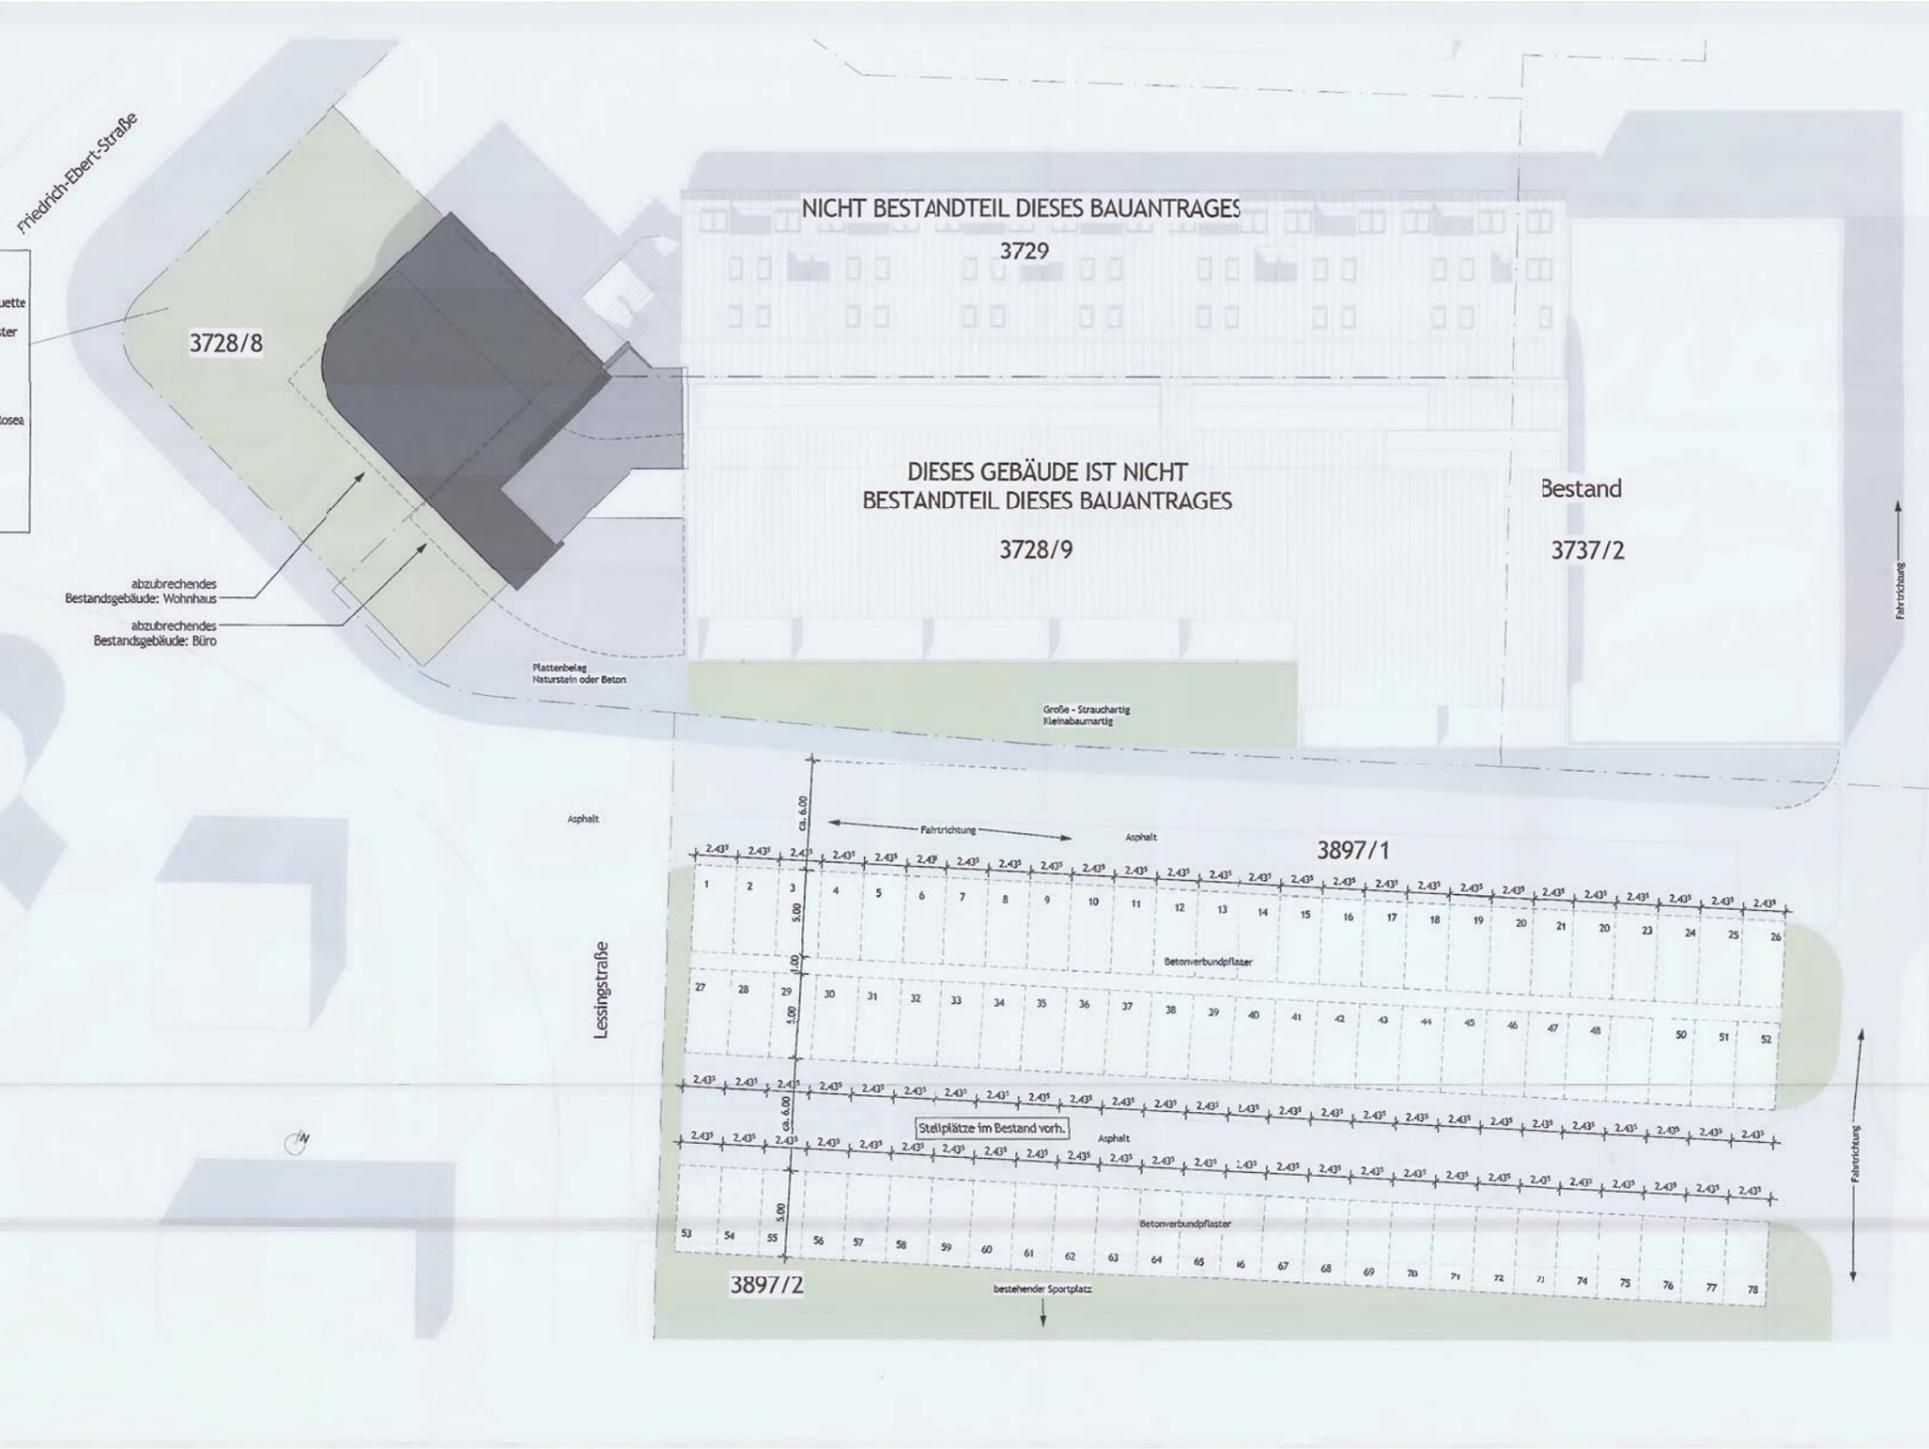

Nachbarn			
3707/2 3893	Stadt Ingolstadt	Spitalstr. 3 85049 Ingolstadt	
3729 3728/9	RWN Wohnbau GmbH	Friedrich-Ebert-Str. 70a 85055 Ingolstadt	<i>Handwritten signature</i>
Flurstück	Eigentümer	Anschrift	Unterschrift

± 0,00 = Bestand
 Stadt Ingolstadt - Bauordnungsamt
 Spitalstr. 3
 85049 Ingolstadt
 Genehmigungsbehörde

Ästhetische Vermerke
 Planmaße sind vor Bauausführung zu überprüfen. Unstimmigkeiten sind der örtlichen Bauleitung unverzüglich mitzuteilen. Bei Nichtbeachtung haftet der Ausführende.
 Pläne, Berechtigungen und sonstige technische Unterlagen des Planungsbüros qsp Architekten sind urheberrechtlich geschützt. Jede gänzliche oder teilweise Veröffentlichung ist nur mit Zustimmung von qsp Architekten zulässig, ebenso die Weitergabe, Vervielfältigung und wiederholte Nutzung durch Dritte oder den Auftraggeber selbst.

RMN Wohnbau GmbH Friedrich-Ebert-Straße 70A 85055 Ingolstadt Tel.: +49 841 / 88 553 - 0 E-Mail: info@rmnwohnbau.de	Neubau eines Bürogebäudes Friedrich-Ebert-Straße 70 85055 Ingolstadt Ingolstadt 3728/8, 3728/9 Flurstück
Datum & Unterschrift: <i>Handwritten signature</i>	Datum & Unterschrift: <i>Handwritten signature</i>
qsp Architekten Volkartstraße 40 80636 München Telefon: 089 / 90 16 92 - 0 Telefax: 089 / 90 16 92 - 19 181 550 E-Mail: info@qsp-architekten.de	Freianlagen 1 : 200 W.sirtl 03.12.2015 Plan erstellt am 08.12.2015 16:15:44 Planend
Datum & Unterschrift: <i>Handwritten signature</i>	Datum & Unterschrift: <i>Handwritten signature</i>

