


Bestand




Änderung

- Wohnbauflächen
- Flächen für den Gemeinbedarf
- Grünflächen
- Immissionsschutzmaßnahmen erforderlich
- F Feuerwehr
- Umgriff der Änderung

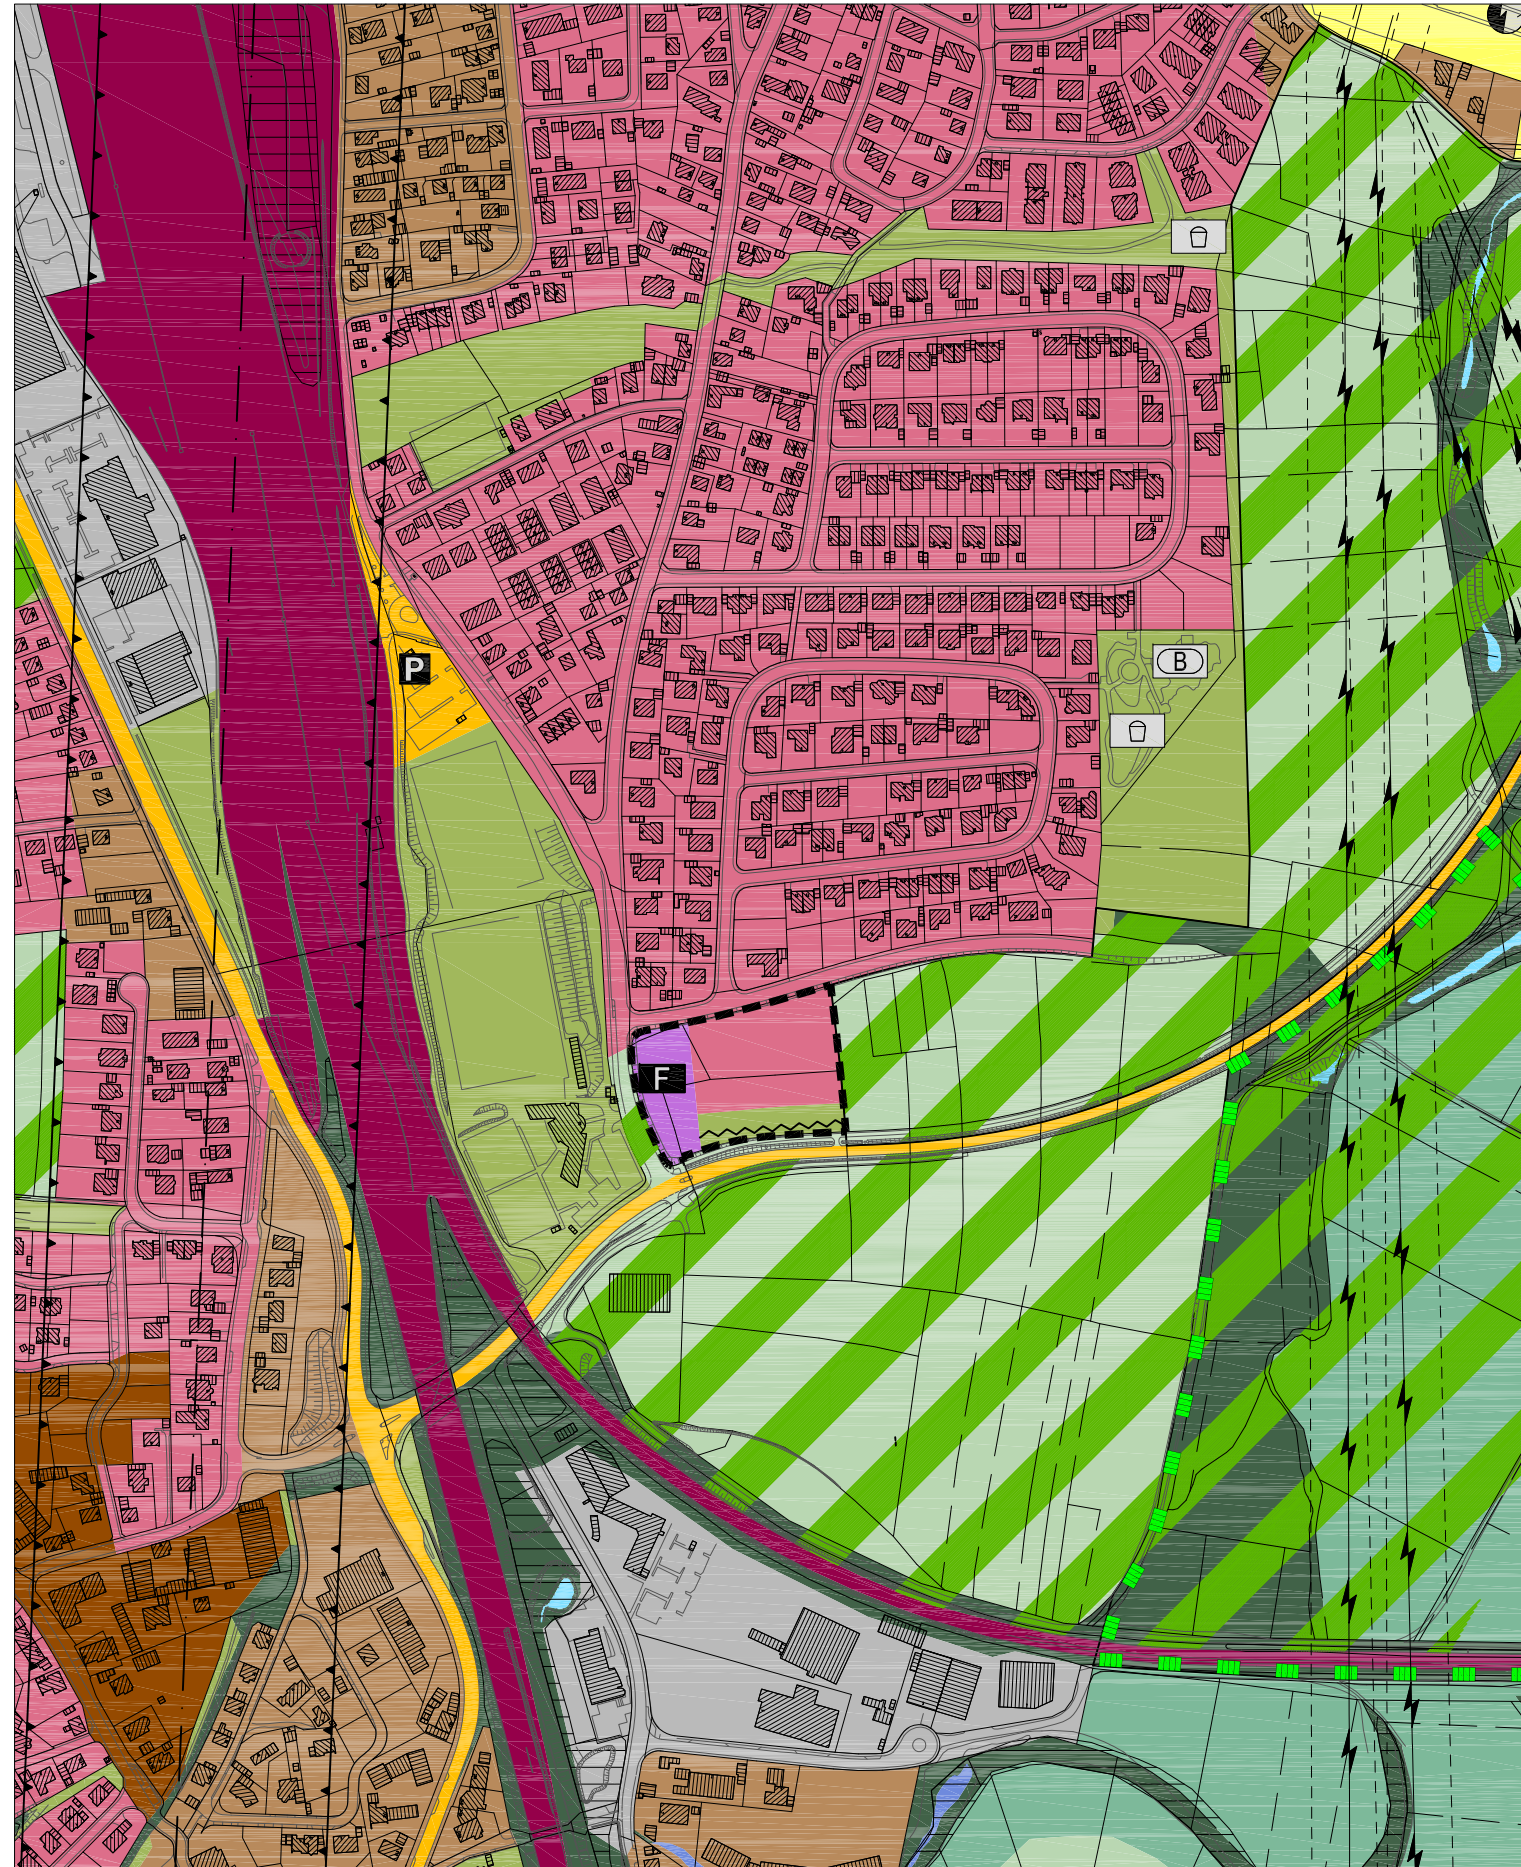

Stadt Ingolstadt

ÄNDERUNG DES FLÄCHENNUTZUNGSPLANES
Änderungsbeschluss
 BEREICH: Bebauungsplan 112 R
 Ringsee - südlich Grünwaldstraße

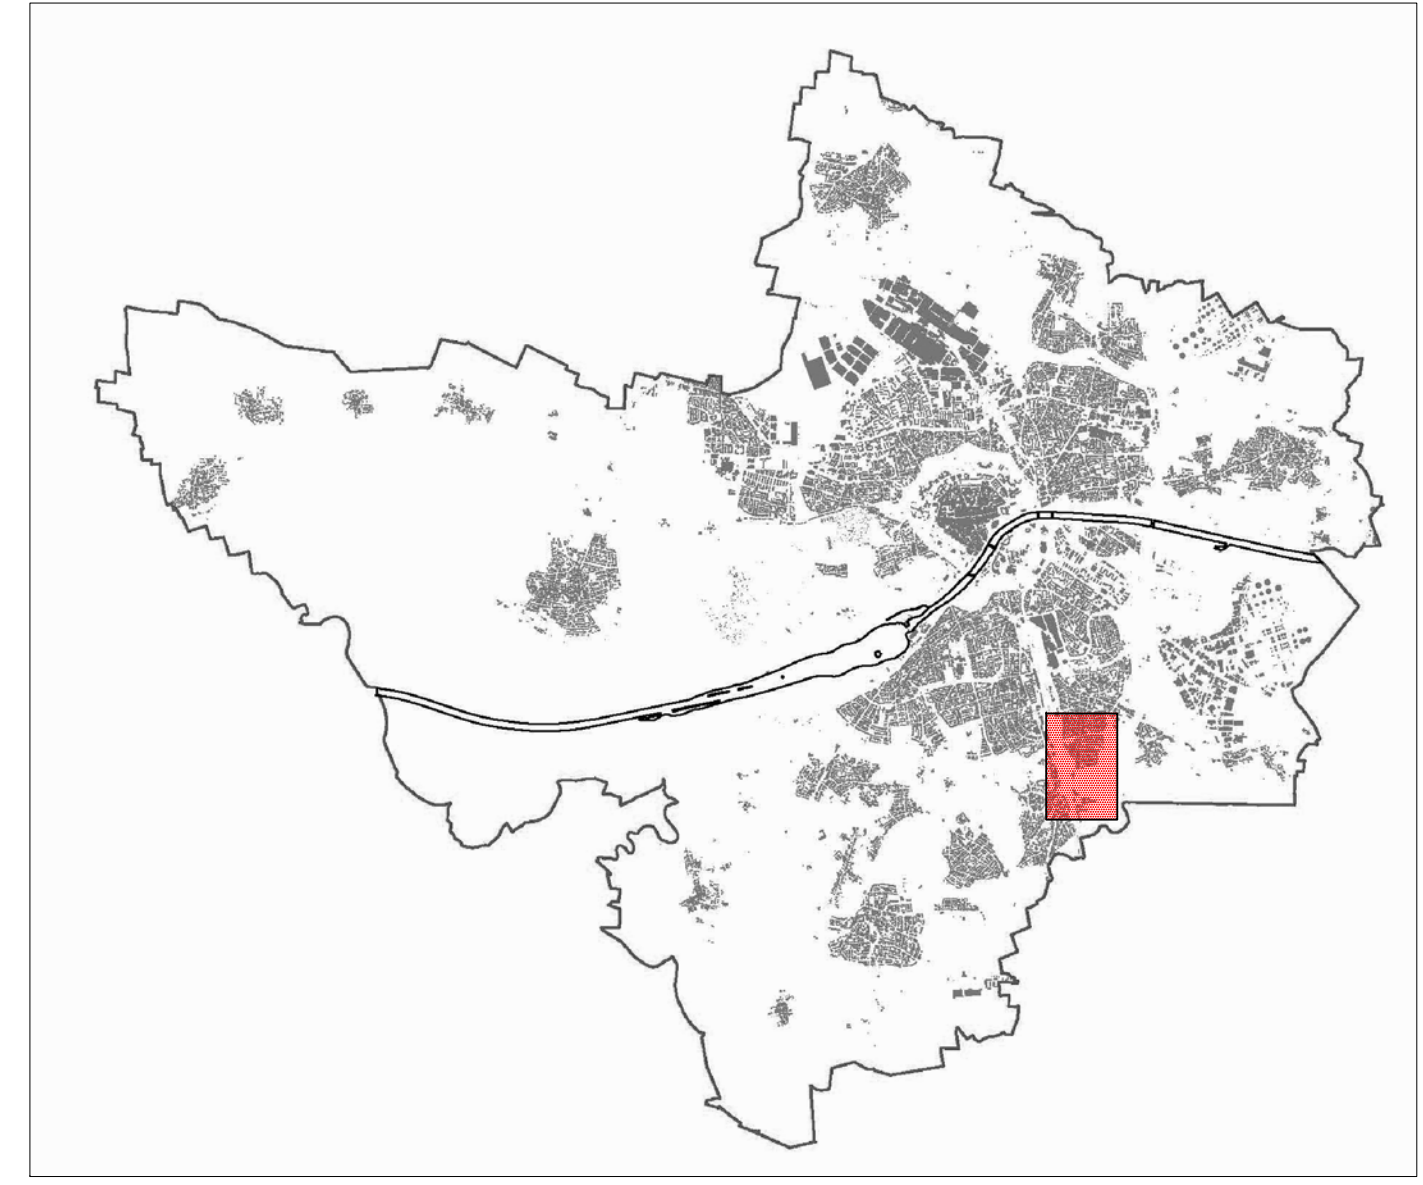

PLANVERFASSER	DATUM	GEZEICHNET	BEARBEITET	AMTSLEITER
STADTPLANUNGSAMT INGOLSTADT	12.10.2016	Reg.	Rie.	