



Anlage

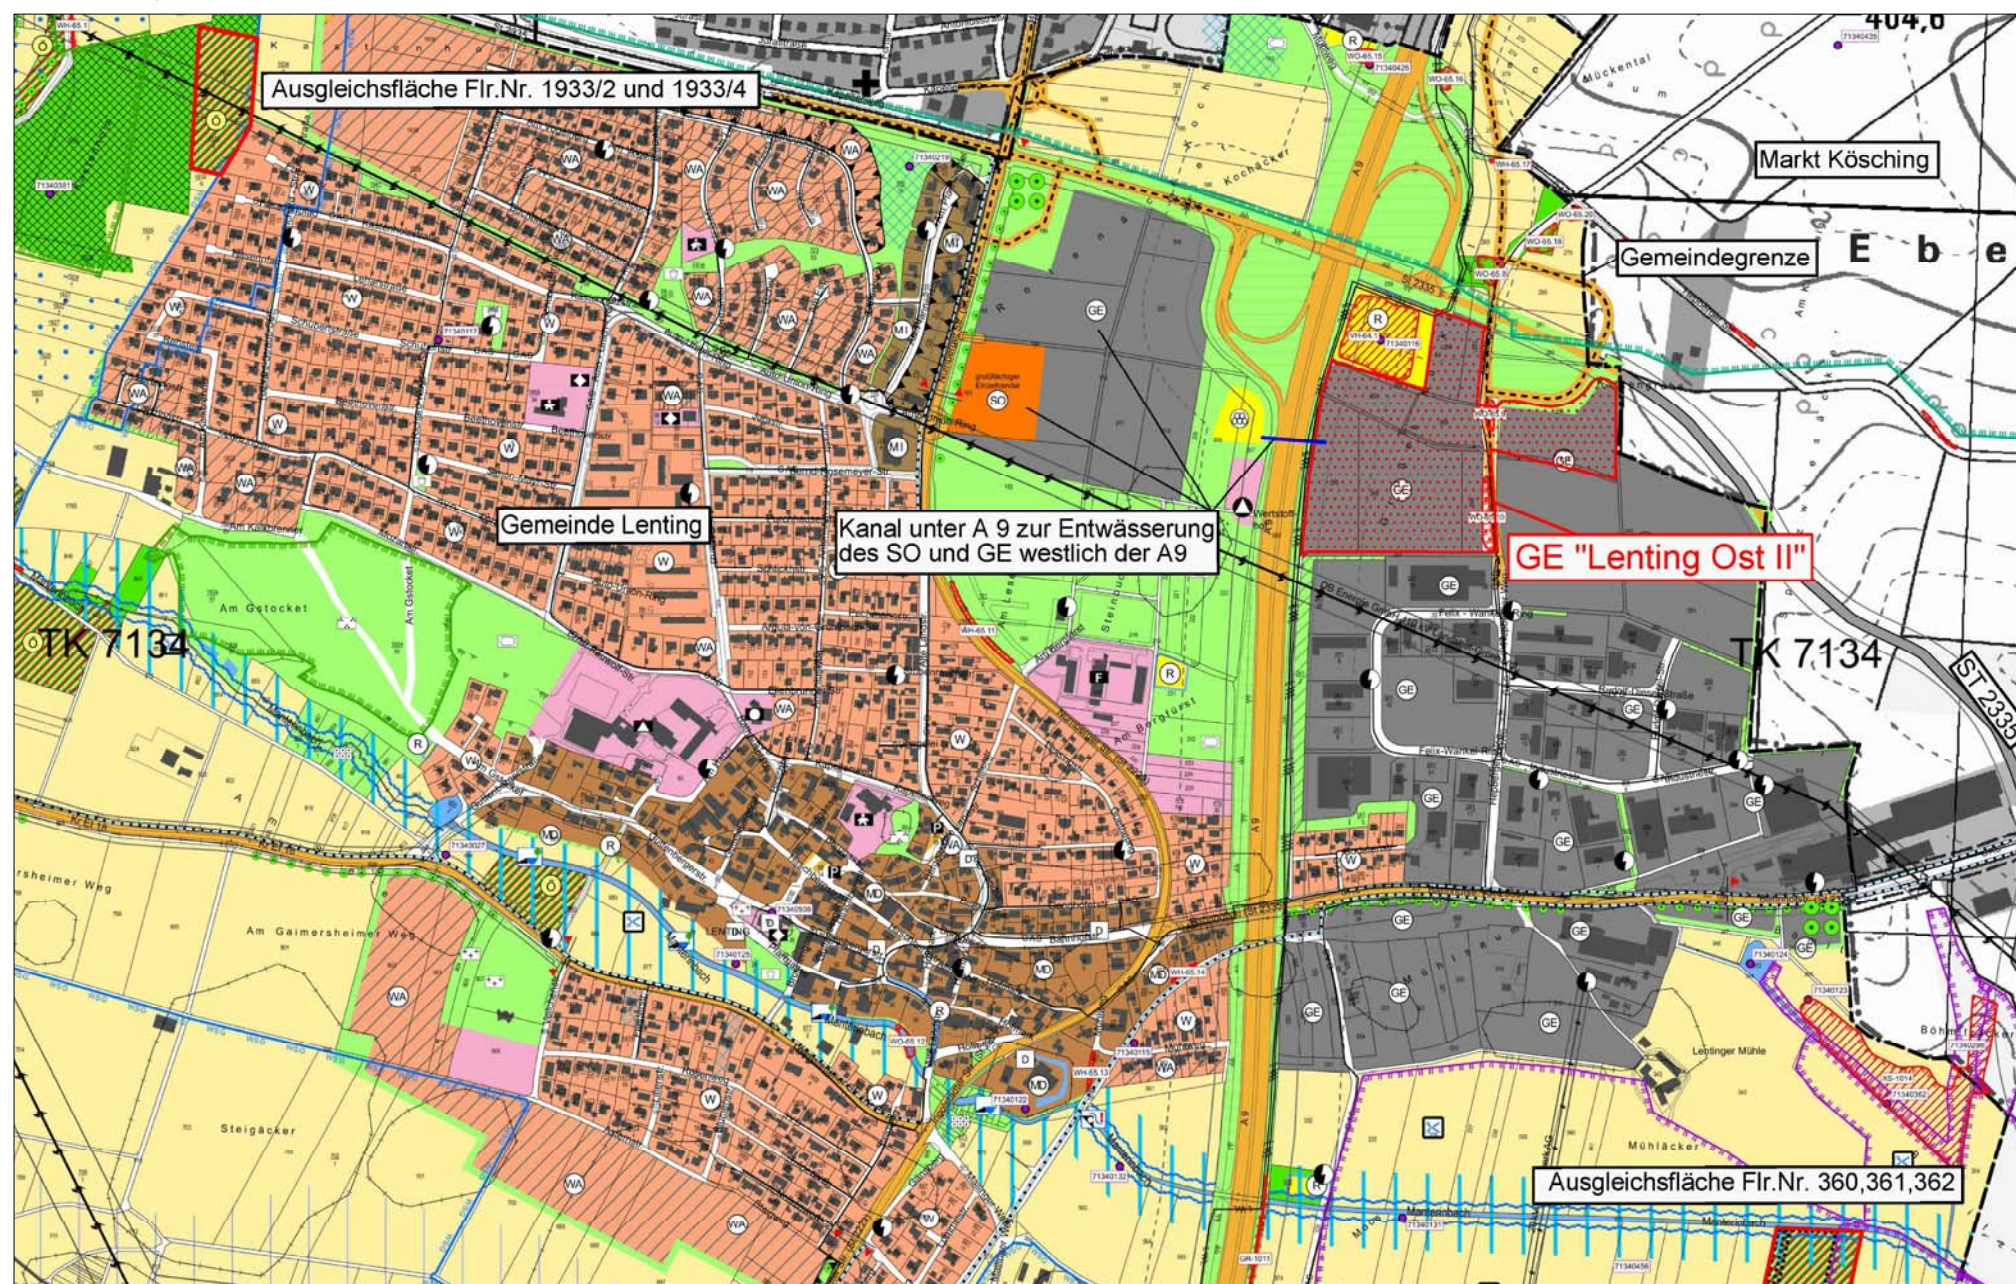

Gemeinde Lenting
Übersichtskarte / Auszug aus FNP
ohne Maßstab

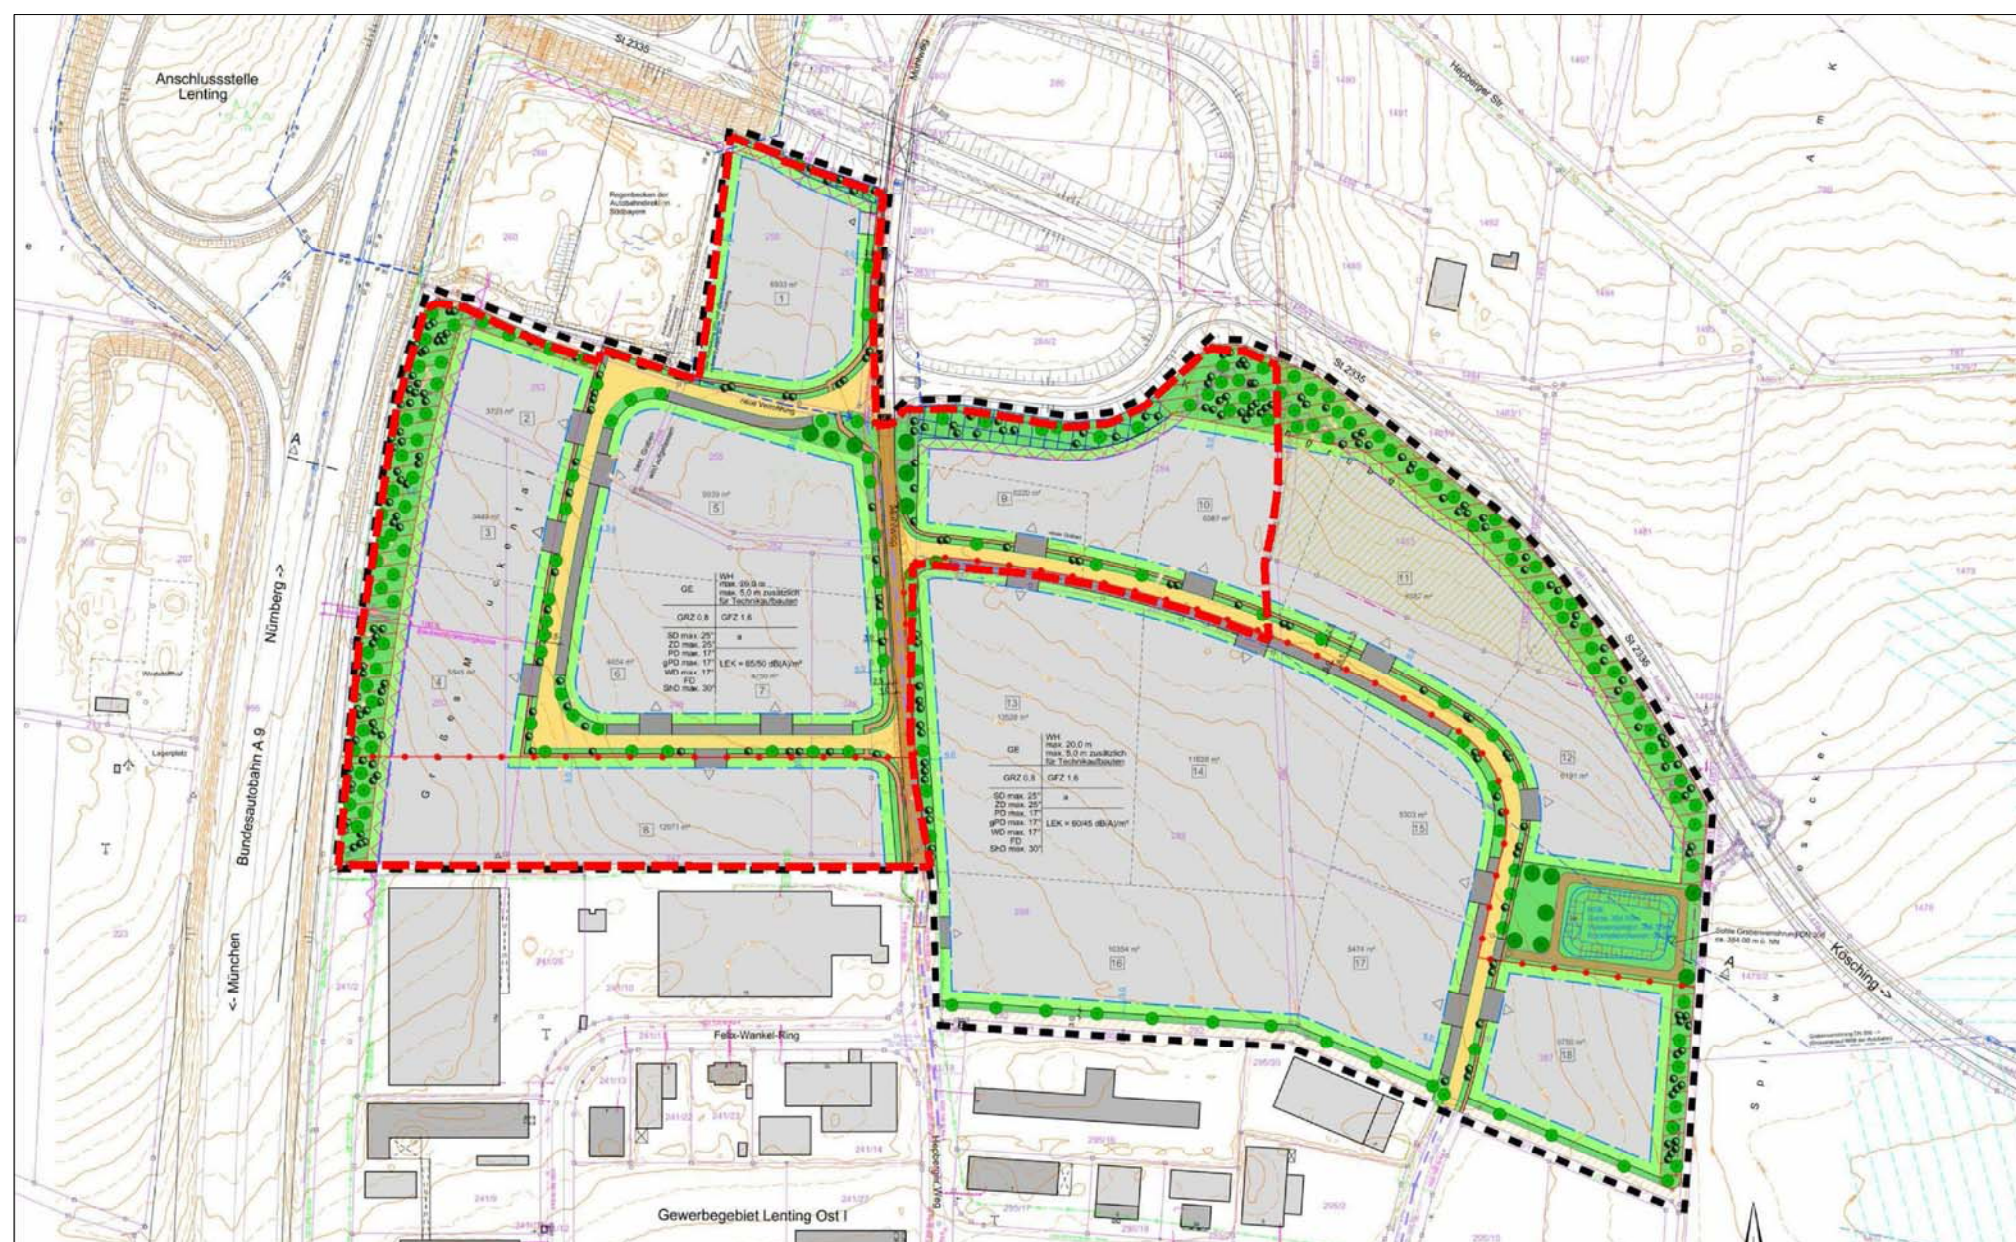

Gemeinde Lenting
Bebauungs- und Grünordnungsplan
Gewerbegebiet Lenting Ost II - Entwurf- November 2016

--- Umgriff Vorentwurf September 2015
- - - Umgriff Entwurf November 2016

ohne Maßstab