


Bestand



Änderung

- Wohnbauflächen
- Flächen für den Gemeinbedarf
- Grünflächen
- Sozialen Zwecken dienende Gebäude und Einrichtungen
- Spielplatz
- Ausgleichsfläche
- Umgriff der Änderung

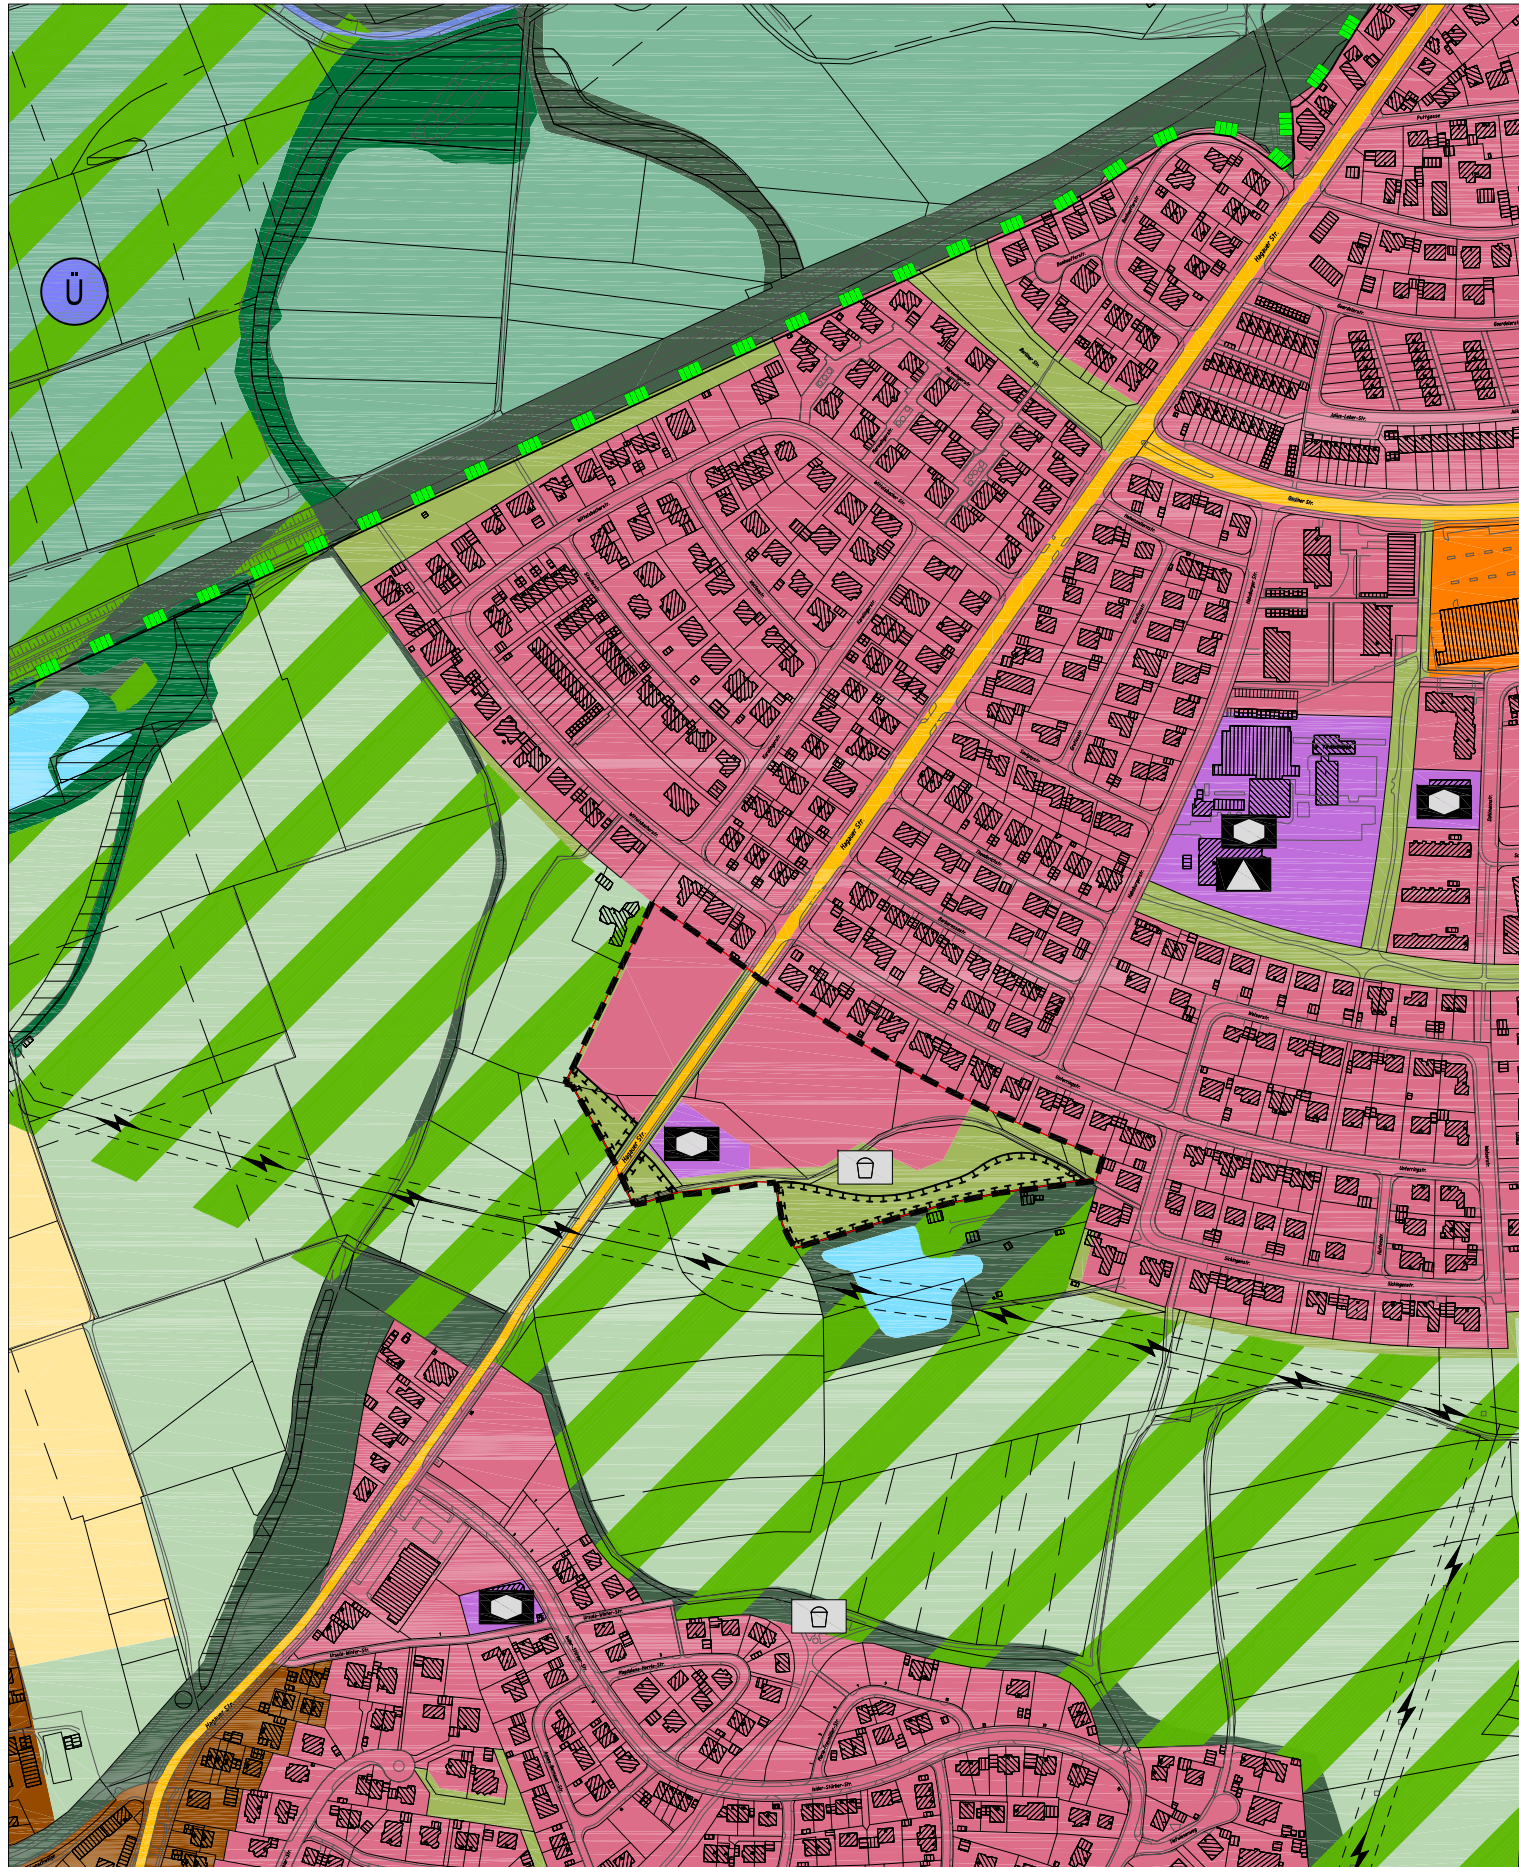

Stadt Ingolstadt

ÄNDERUNG DES FLÄCHENNUTZUNGSPLANES
Entwurfsgenehmigung
 BEREICH: Bebauungs- und Grünordnungsplan Nr. 102 B
 "Südlich Haunwöhr, beidseitig der Hagauer Straße"



PLANVERFASSER	DATUM	GEZEICHNET	BEARBEITET	AMTSLEITER
STADTPLANUNGSAMT INGOLSTADT	08.12.2015	Reg.	Rie.	
	03.06.2016	Reg.	Rie.	
	22.08.2016	Reg.	Rie.	
	16.01.2017	Reg.	Rie.	