


rechtswirksamer Stand

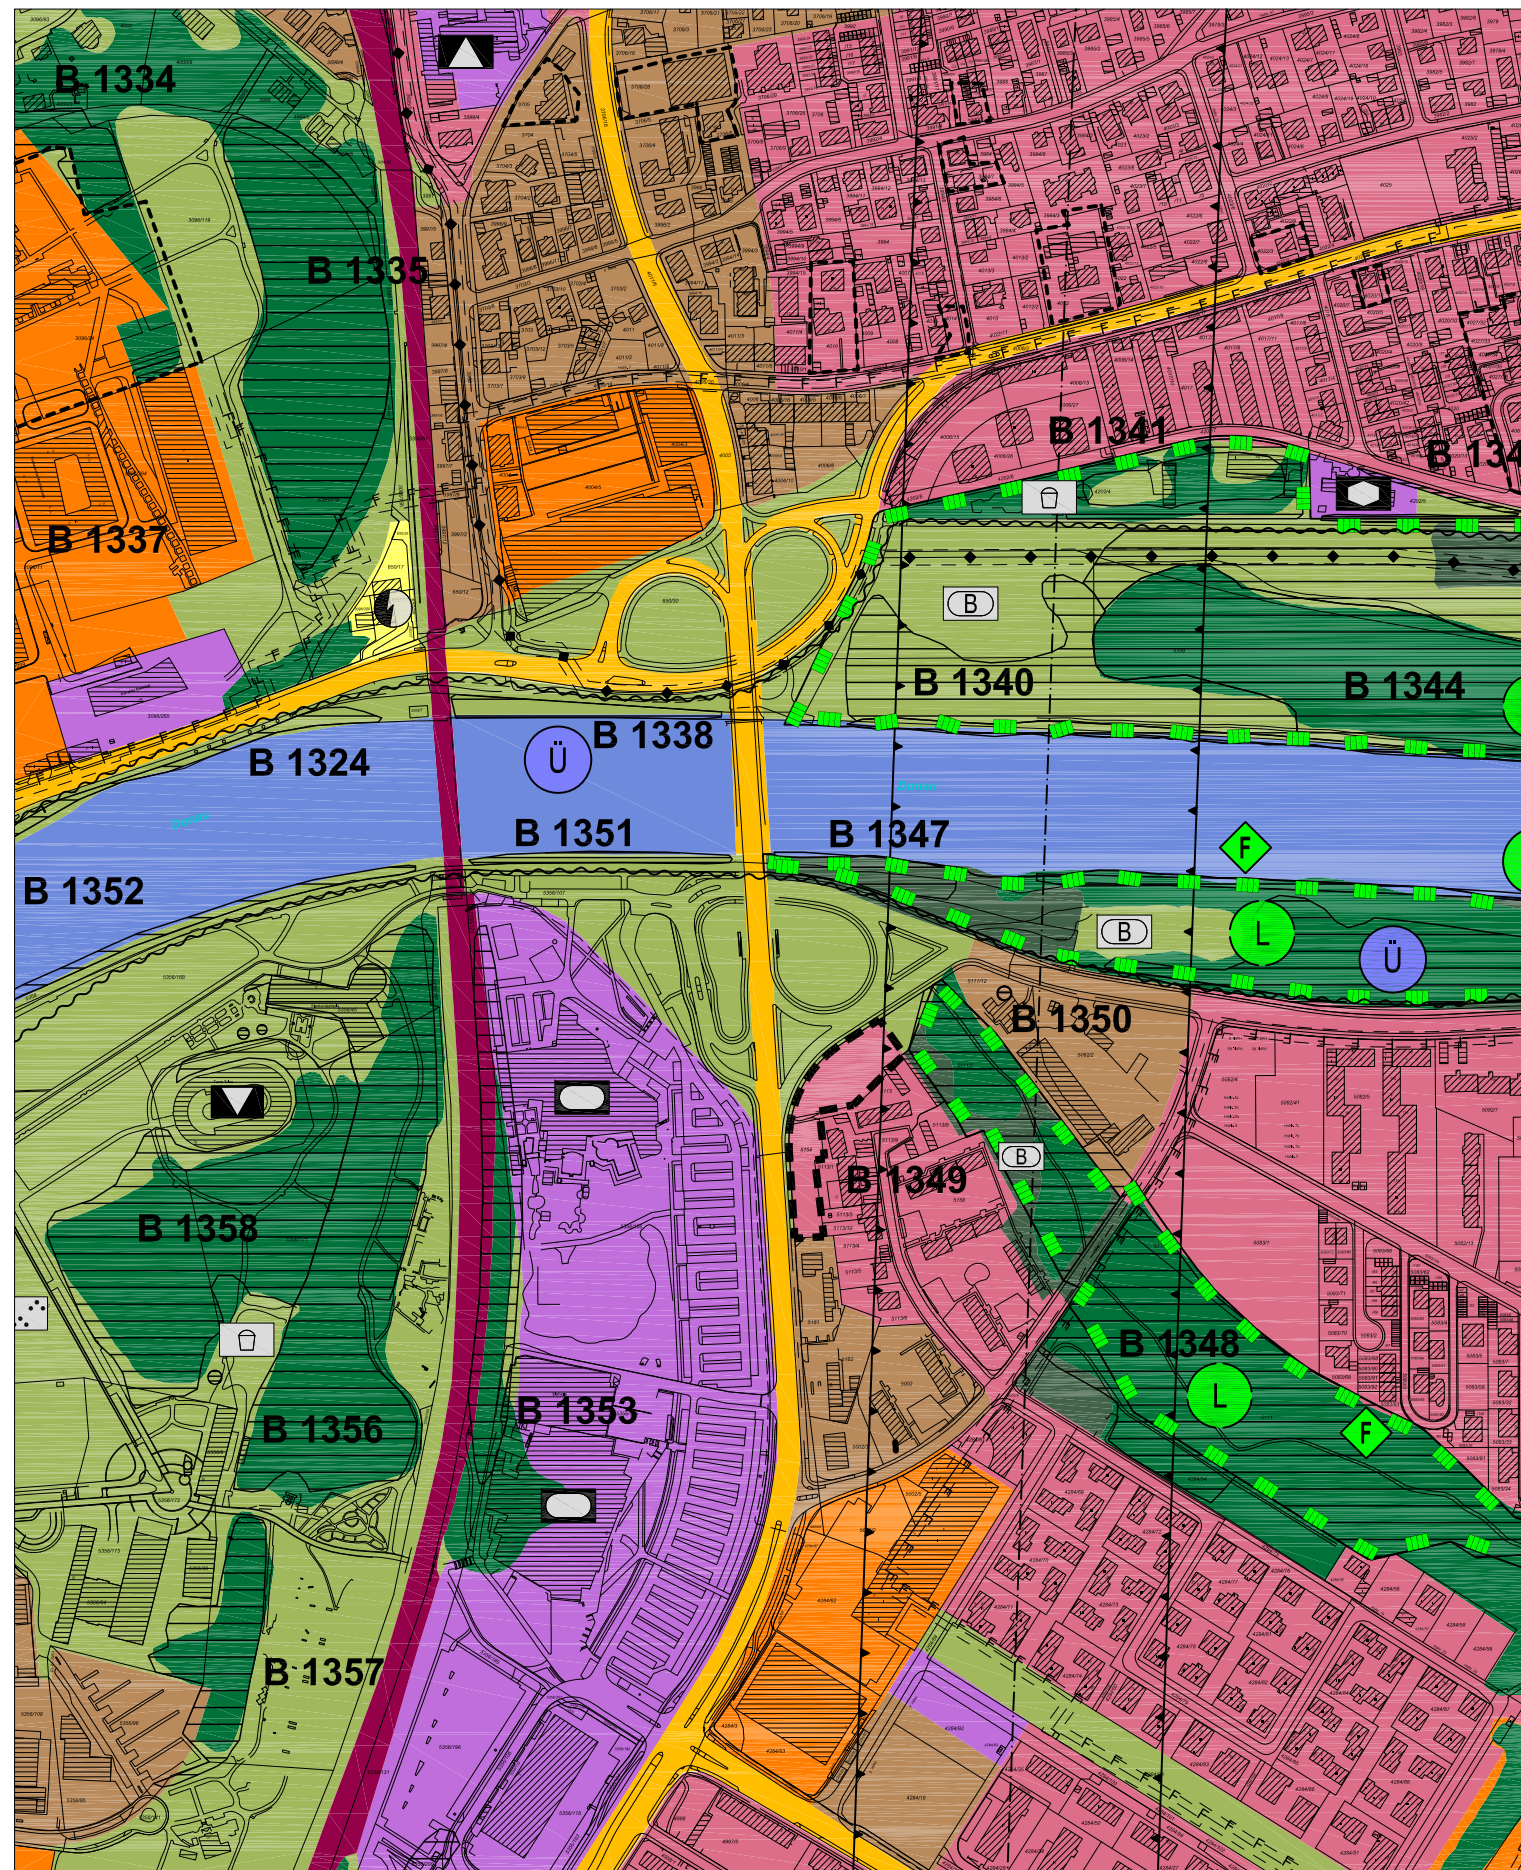


Änderung

- Wohnbaufläche
- Umgriff der Änderung



Stadt Ingolstadt

ÄNDERUNG DES FLÄCHENNUTZUNGSPLANES
Änderungsbeschluss
 BEREICH: "Stargarder Straße"

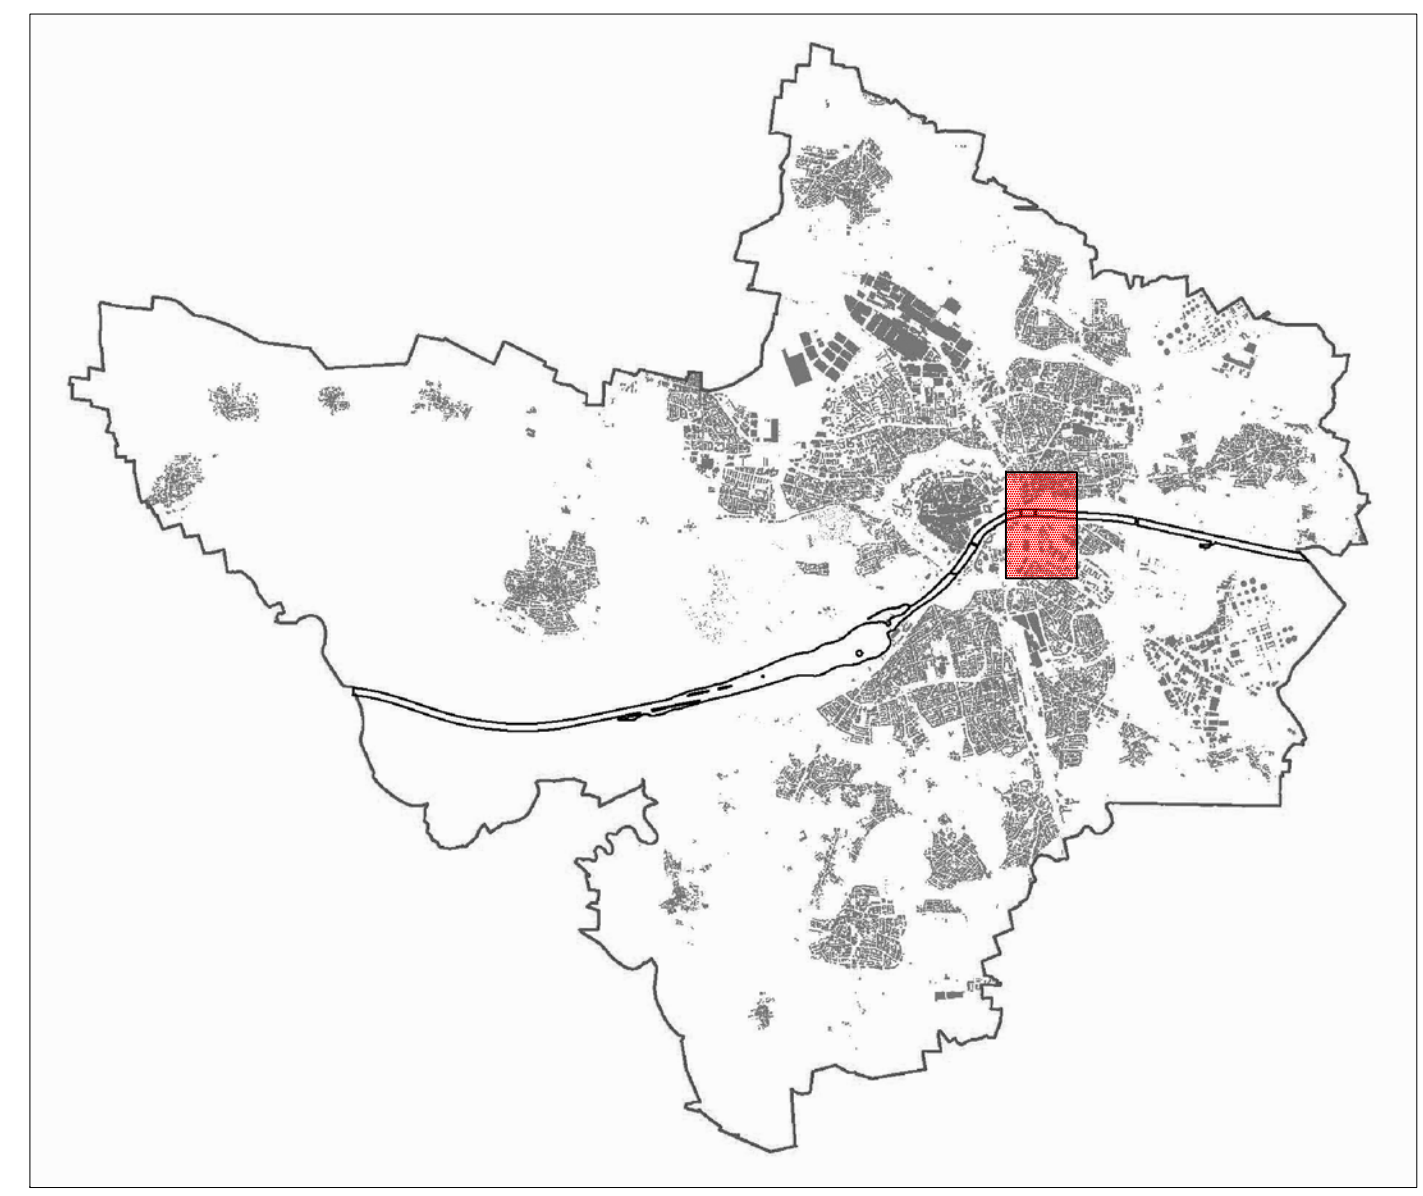

PLANVERFASSER	DATUM	GEZEICHNET	BEARBEITET	AMTSLEITER
STADTPLANUNGSAMT INGOLSTADT	16.02.2017	Re.	Rie.	