



01.03.2017 11:42:03

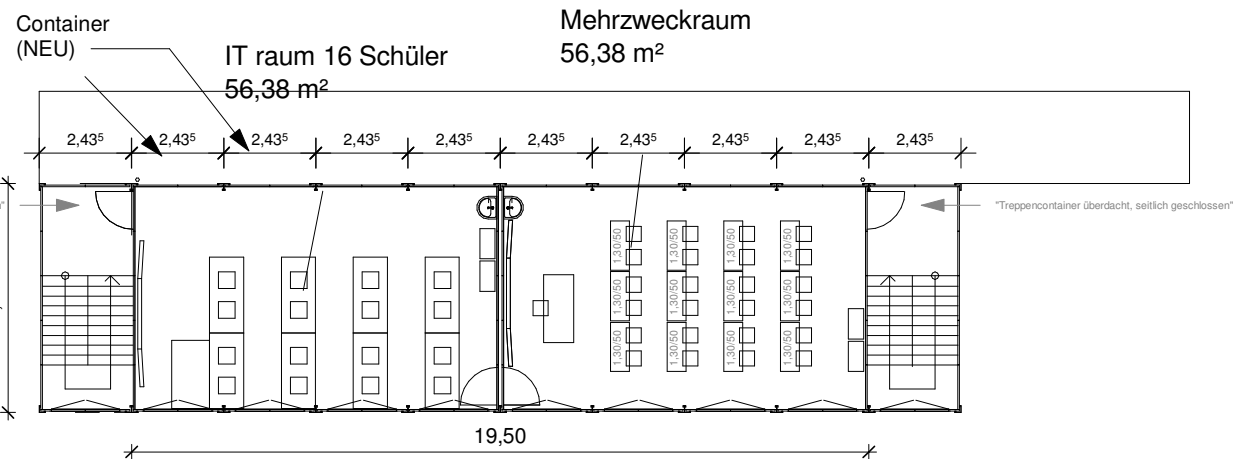


Container nach ENEC 2007
6,058/2,438 m, lichte RH 2,50
Fenster Kunststoff D/K 1,80/1,20 U-Wert 1,1 W/m²K incl. Kunststoffroläden
Fensterfläche (Rohbau) ca. 5,32 m², unter 10% !!

Grundriss OG 1/200

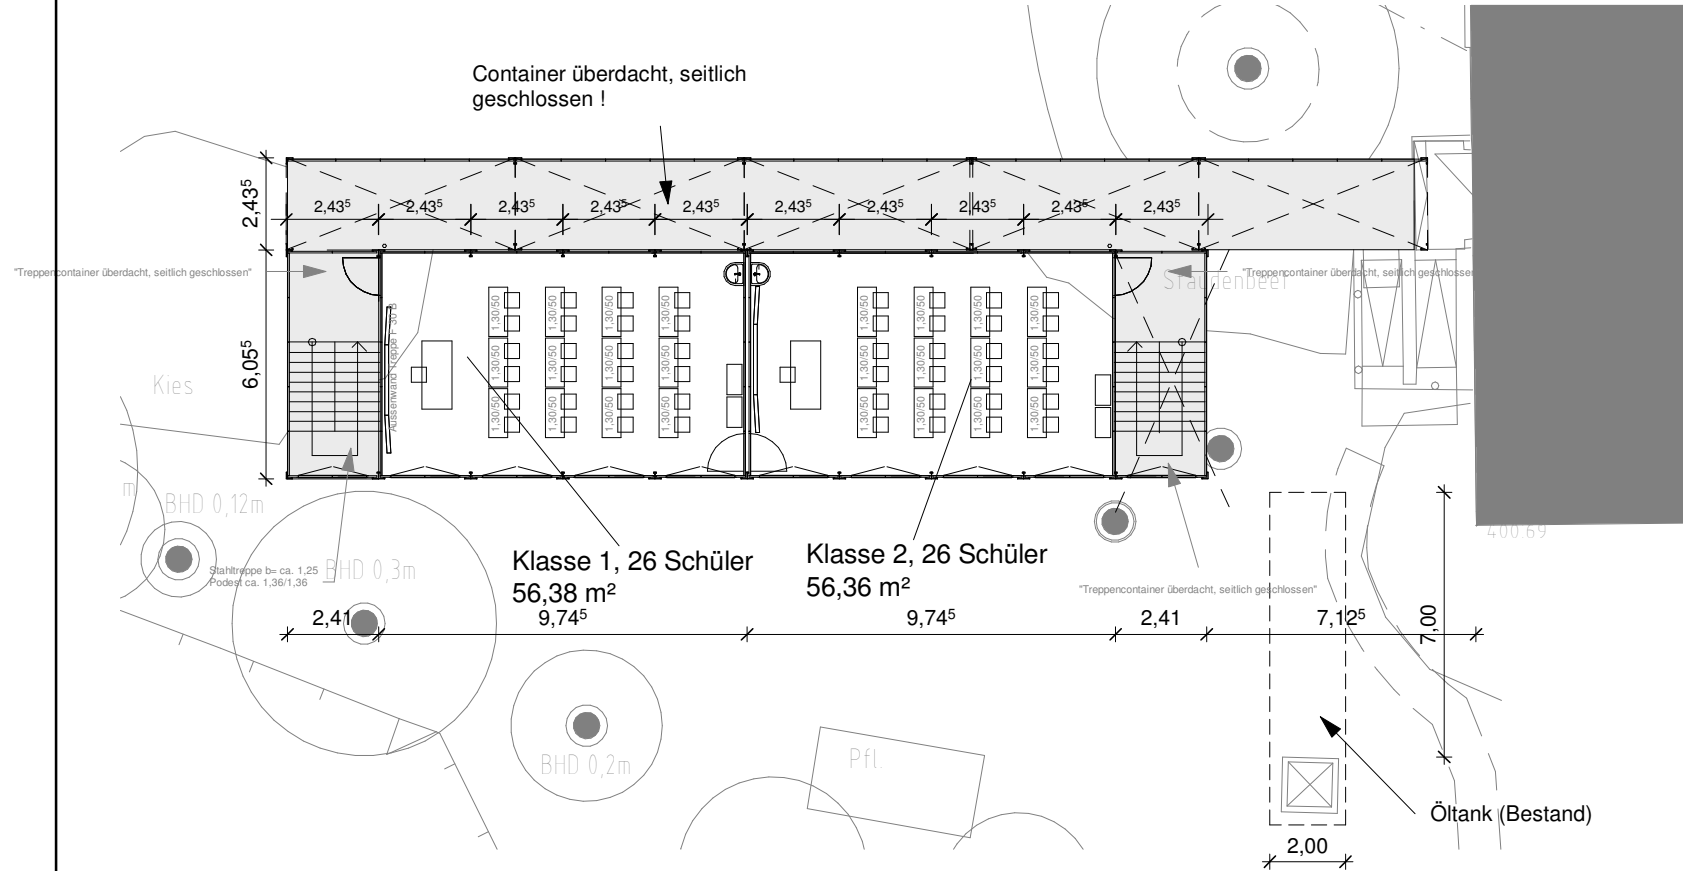

Grundriss EG 1/200

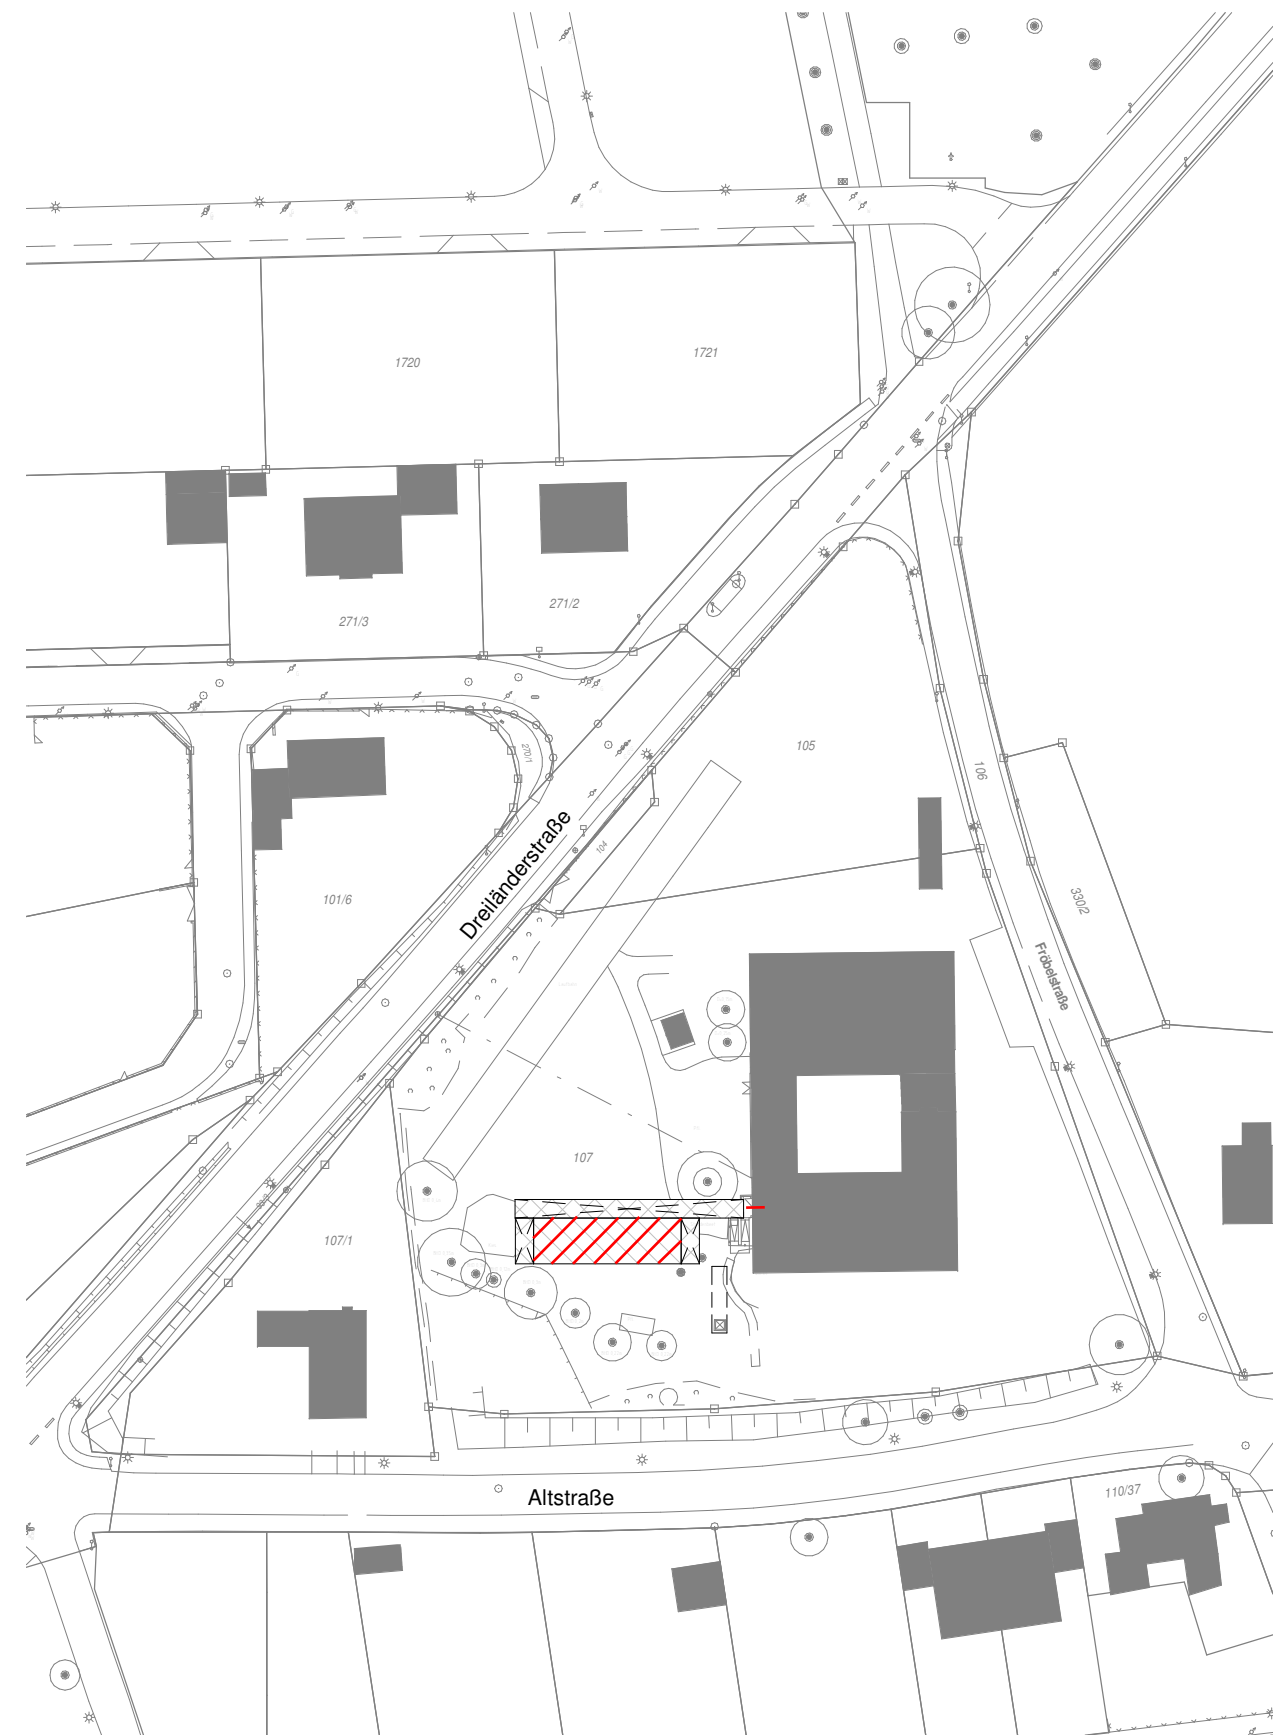

Lageplan 1/1000

Planverfasser architekturbüro raum-modul unterer -graben 28 85049 Ingolstadt	Planänderungen	Plan Grundrisse Variante 2	Maßstab Wie angezeigt	Projekt Erweiterungs Schule Irgertsheim	Projektnummer bv 284
	0841-3707794 info@raum-modul.de		Fröbelstr. 4 85049 Ingolstadt	Datum 01.03.2017	Bauherr HBA Ingolstadt
			Gezeichnet FS		