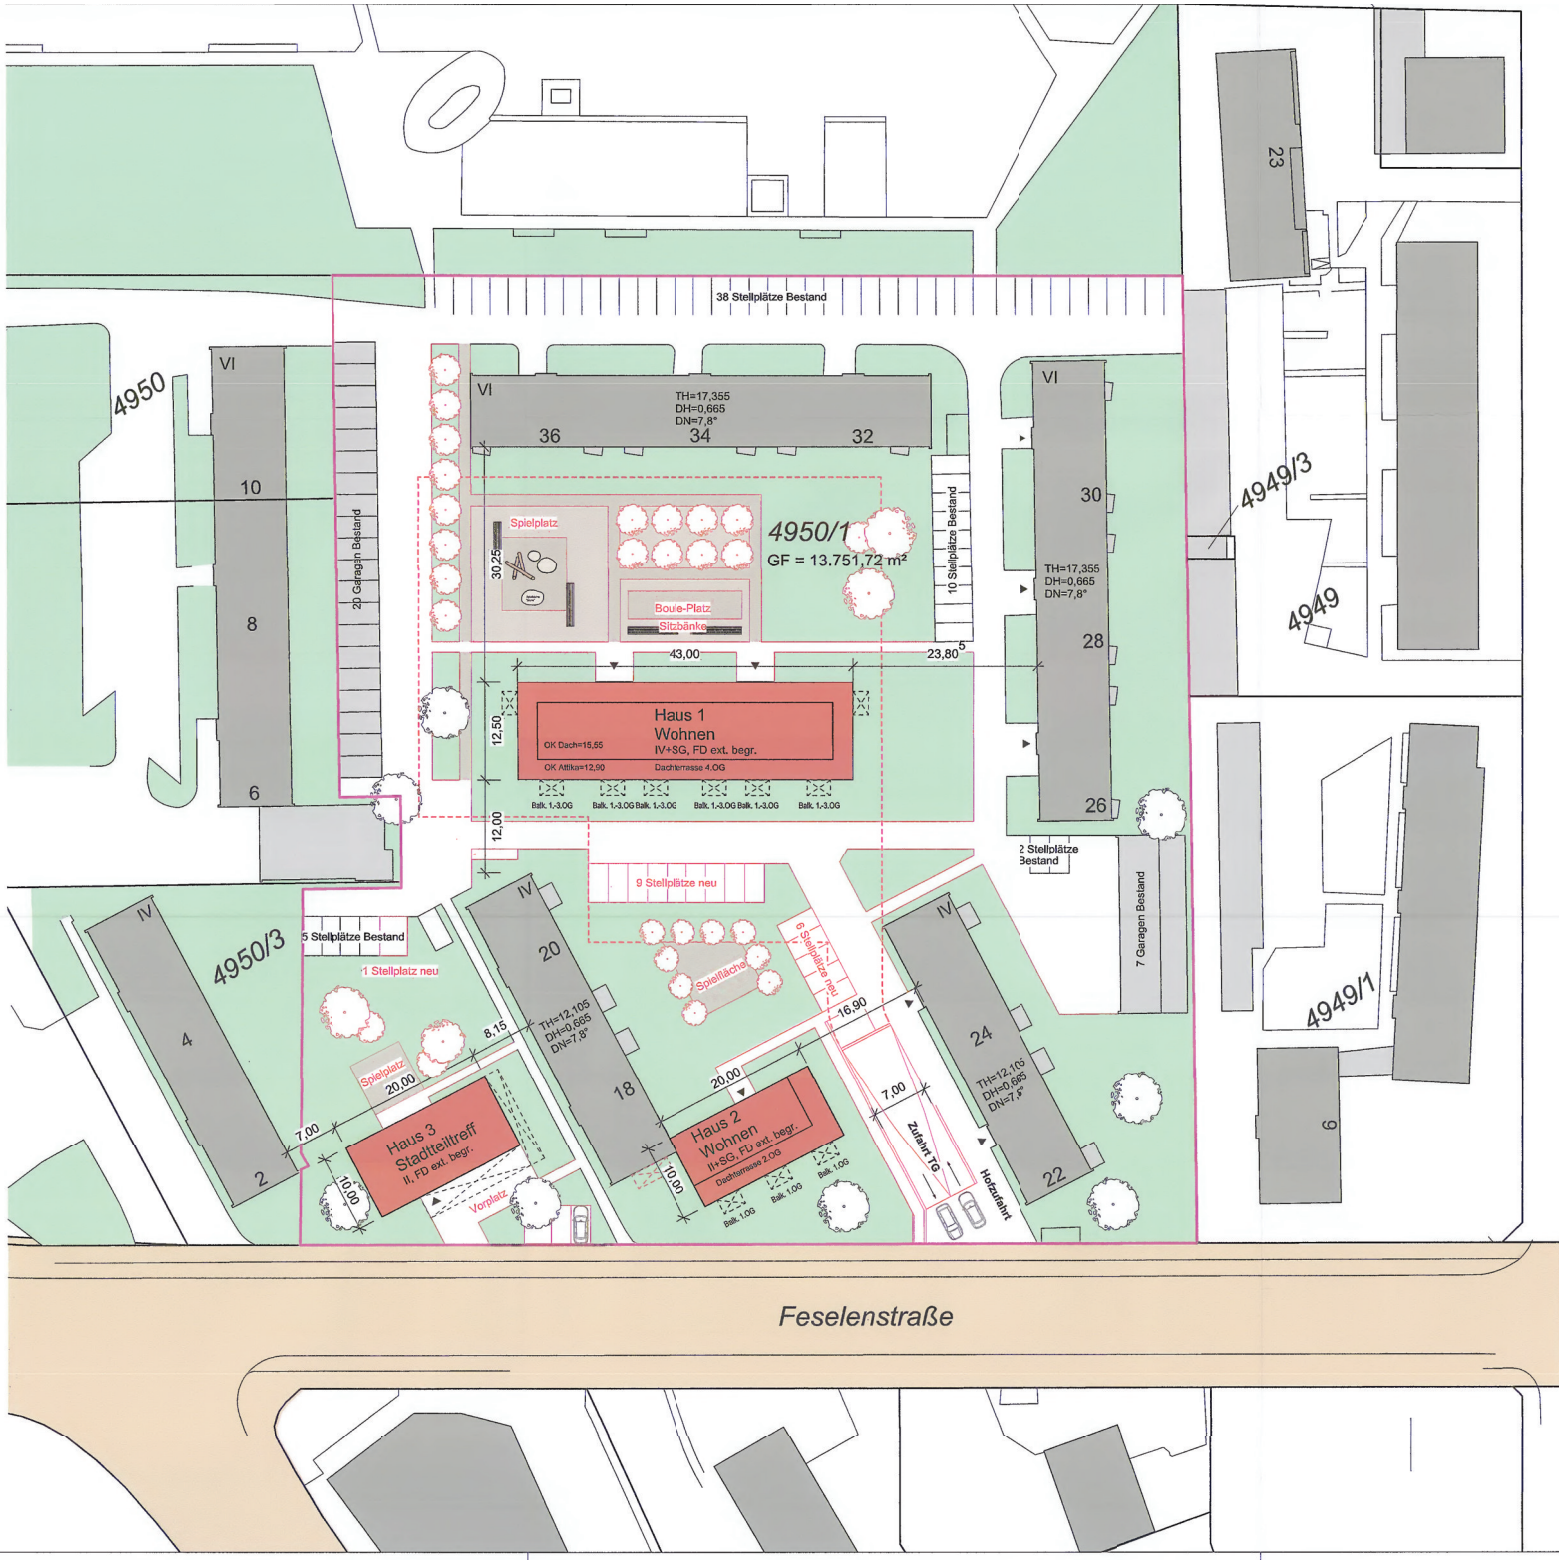
38 Stellplätze Bestand
4950
VI
10
8
6
20 Garagen Bestand
VI
TH=17,355
DH=0,665
DN=7,8°
36
34
32
Spielplatz
30,25
4950/1
GF = 13.751,72 m²
Boule-Platz
Sitzbänke
10 Stellplätze Bestand
43,00
23,80
Haus 1
Wohnen
IV+SG, FD ext. begr.
OK Dach=15,55
OK Attika=12,90
Dachterrasse 4.OG
Balk. 1.-3.OG
12,50
12,00
VI
30
28
26
TH=17,355
DH=0,665
DN=7,8°
4949/3
4949
23
2 Stellplätze
Bestand
7 Garagen Bestand
9 Stellplätze neu
5 Stellplätze Bestand
1 Stellplatz neu
4950/3
IV
4
2
20
18
TH=12,105
DH=0,665
DN=7,8°
8,15
20,00
7,00
10,00
Spielplatz
Haus 3
Stadtteiltreff
II. FD ext. begr.
Vorplatz
Spielfläche
6 Stellplätze neu
16,90
Haus 2
Wohnen
II+SG, FD ext. begr.
Dachterrasse 2.OG
Balk. 1.OG
24
22
TH=12,105
DH=0,665
DN=7,8°
Zufahrt TG
Hofzufahrt
4949/1
6
Feselenstraße