


UNTERGESCHOSS

E 1.1	Hauptfeuerwache Ingolstadt	24.06.16	A □ J Architekturbüro <small>Lothar Ahlswede Beatrix Joh-Therese Münchener Str. 155 D-85331 Ingolstadt T: 0841 / 270 74 G F: 0841 / 270 74 24</small>
	Maßnahmen Hochbau	M 1:200	

H/B = 420 / 594 (0.25m²)

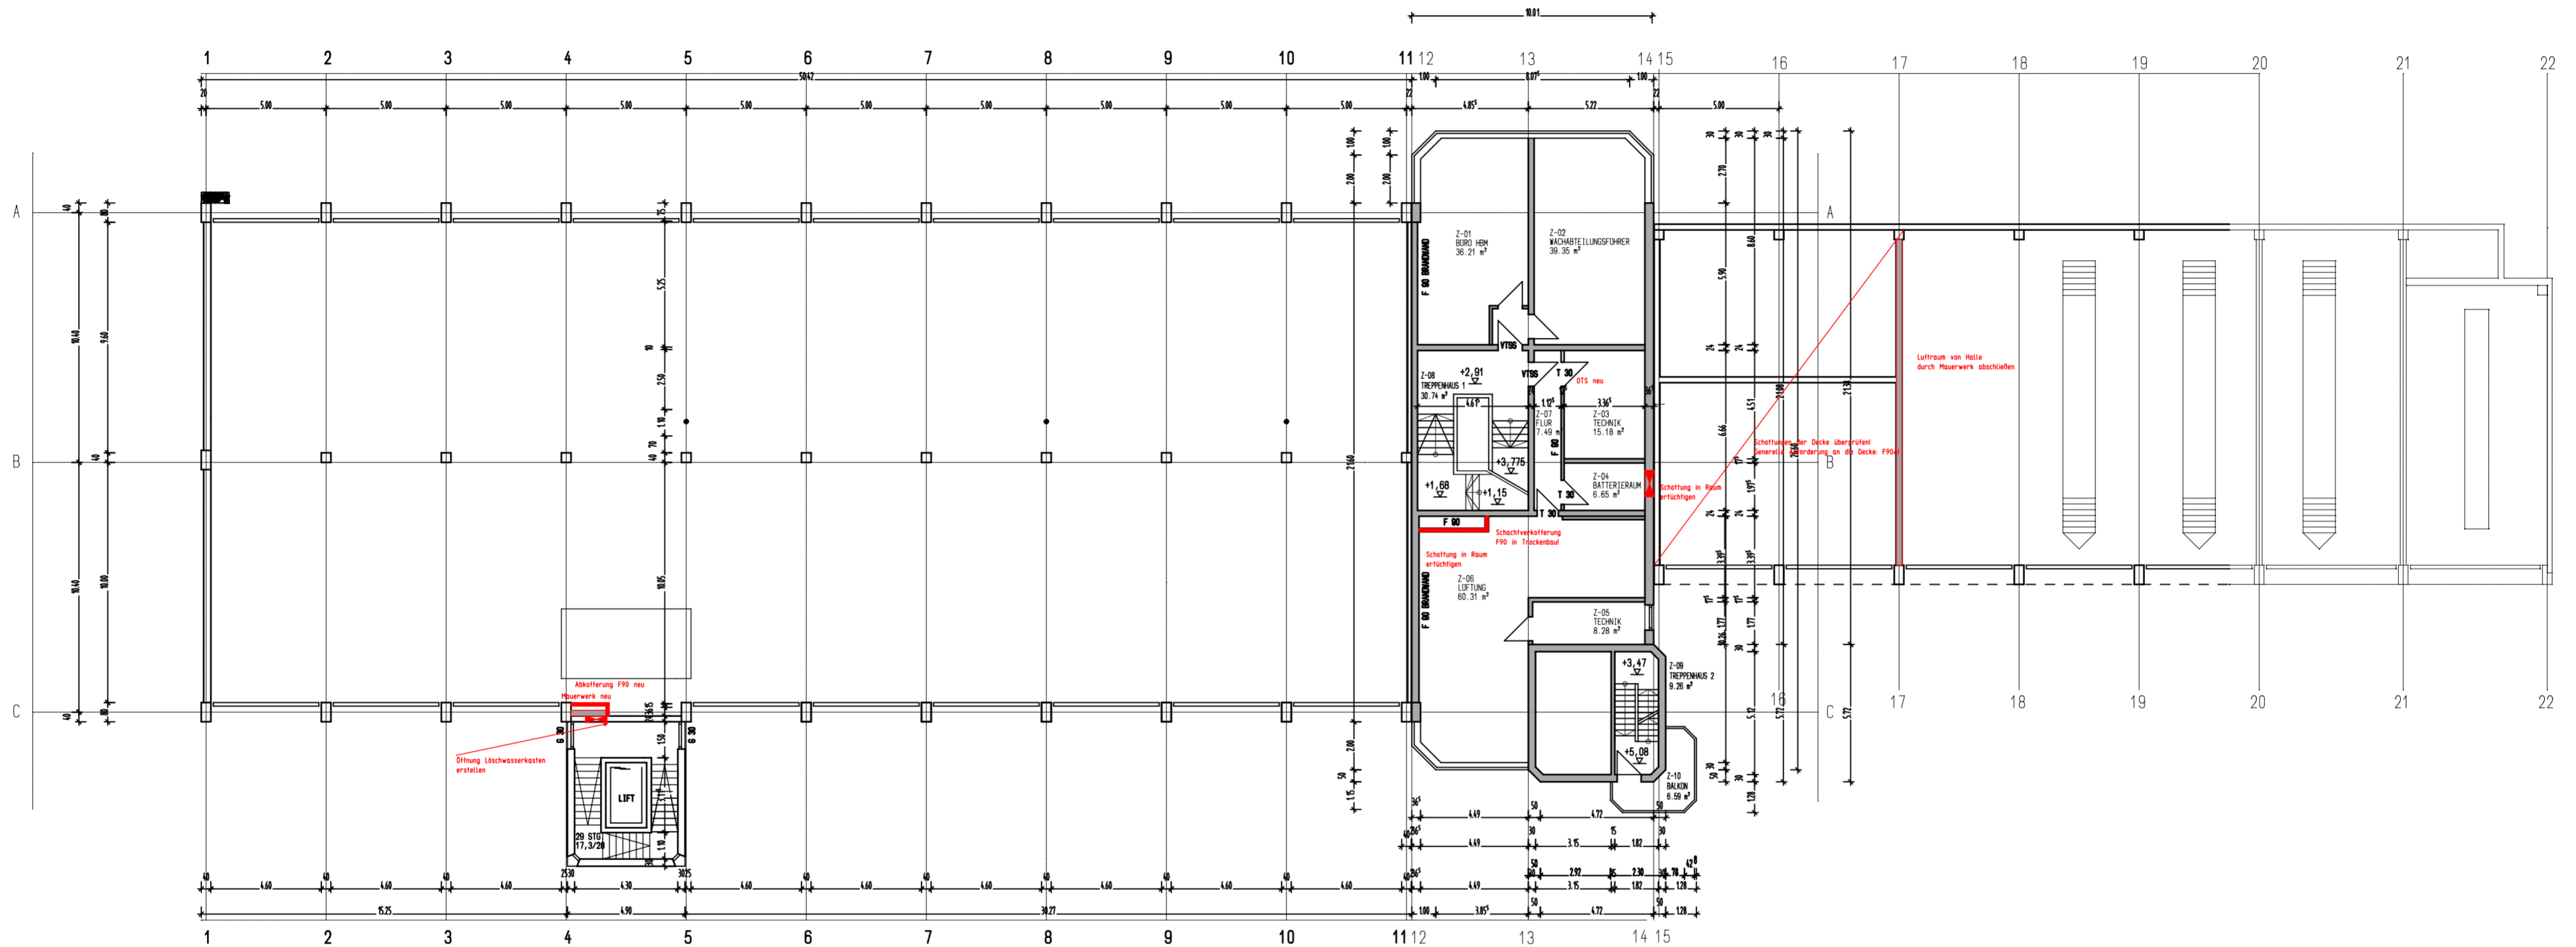


26

ZWISCHENGESCHOSS

E 1.3	Hauptfeuerwache Ingolstadt	24.06.16	A □ J Architektur Büro <small>Lothar Ahlswede Beatrix Joh-Therese Münchener Str. 155 D-85351 Ingolstadt T 0841 320 74 G F 0841 320 74 24</small>
	Maßnahmen Hochbau	M 1:200	

H/B = 420 / 594 (0.25m²)

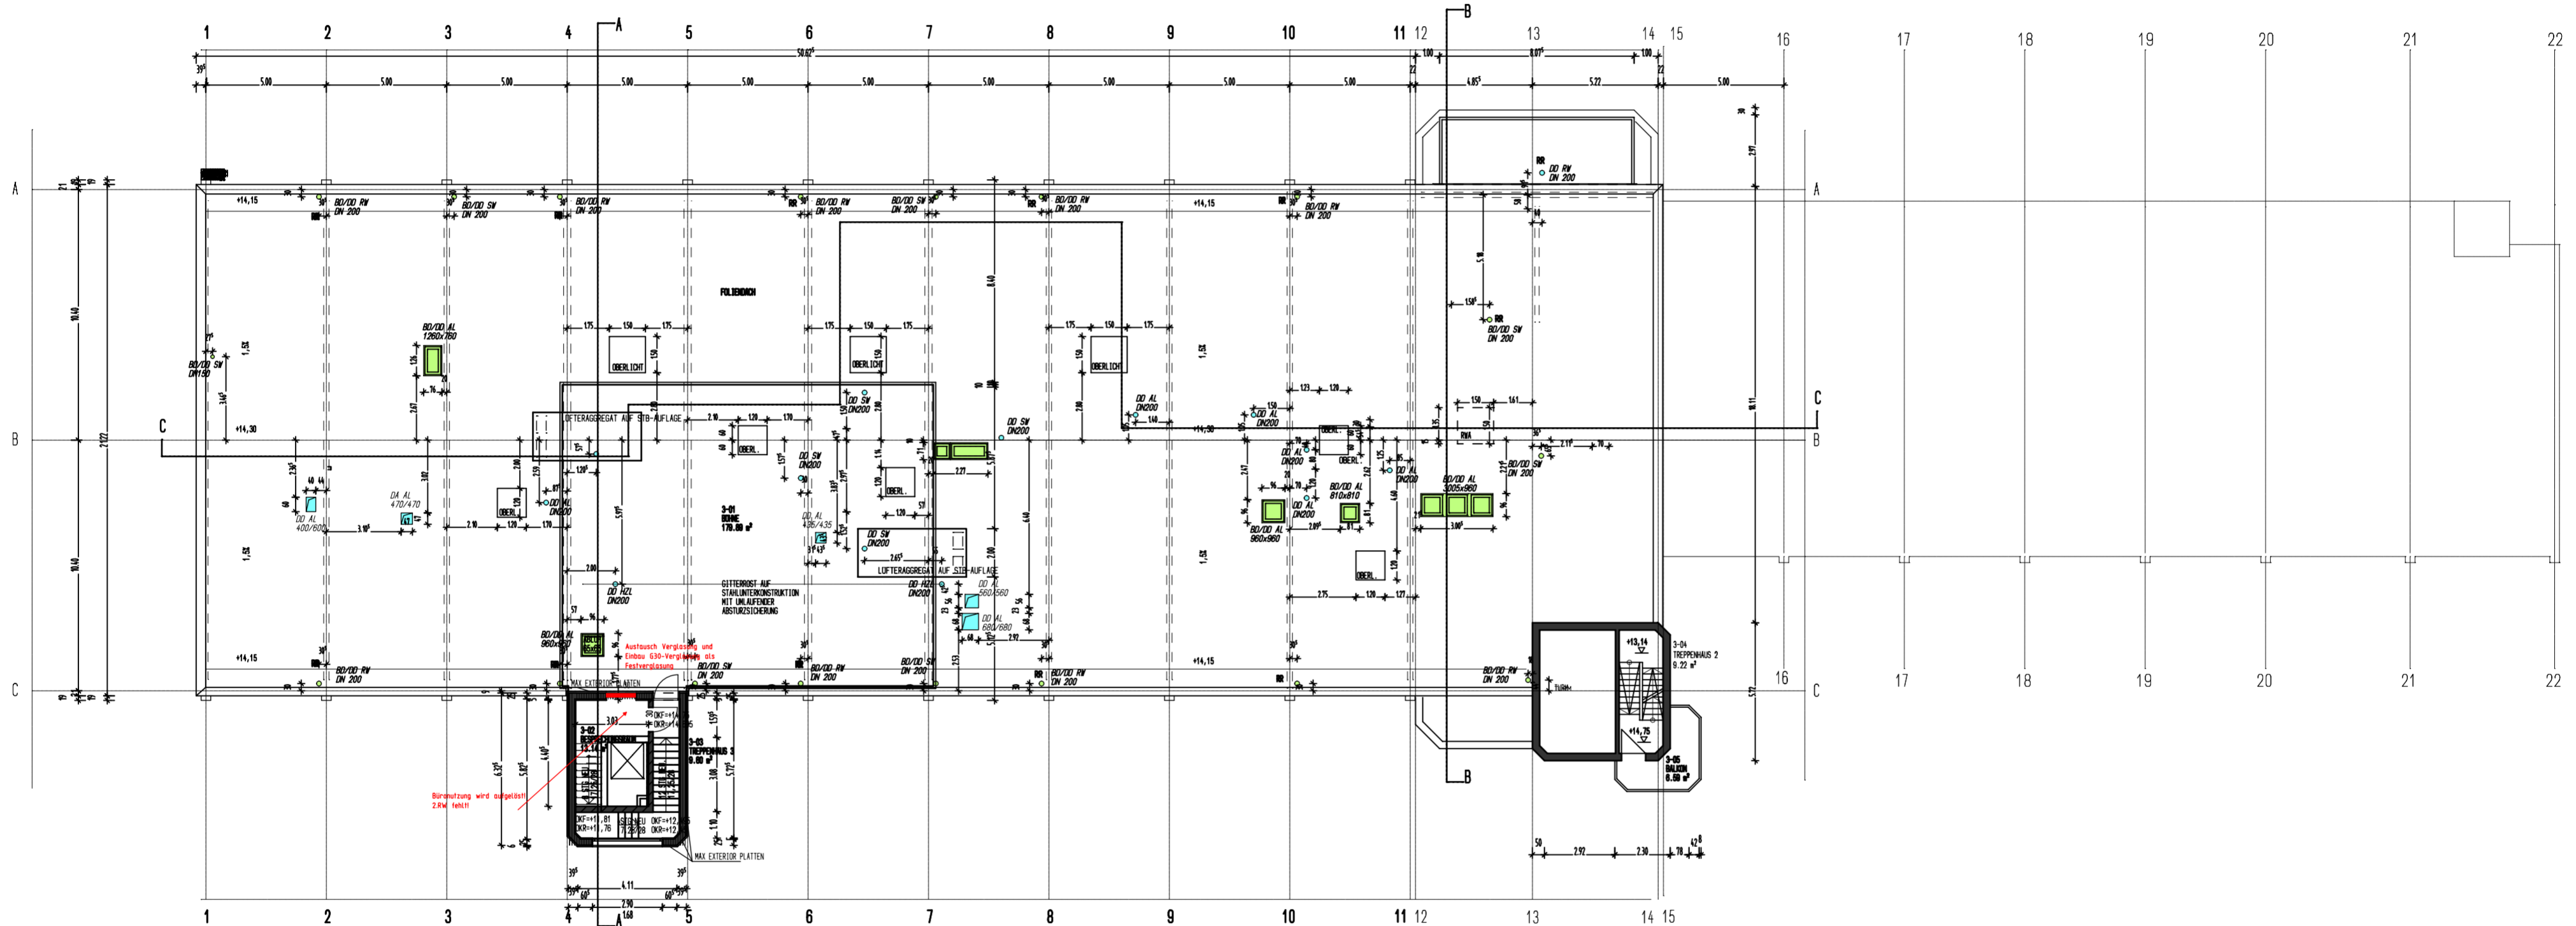

DACHGESCHOSS

E 1.6	Hauptfeuerwache Ingolstadt	24.06.16	A J Architekturbüro <small>Lothar Ahlswede Beatrix Aul-Thiemann Münchener Str. 155 D-85331 Ingolstadt T 0841 370 74 G F 0841 370 74 24</small>
	Maßnahmen Hochbau	M 1:200	

H/B = 420 / 594 (0.25m²)