


Rechtswirksamer Stand M 1:5000

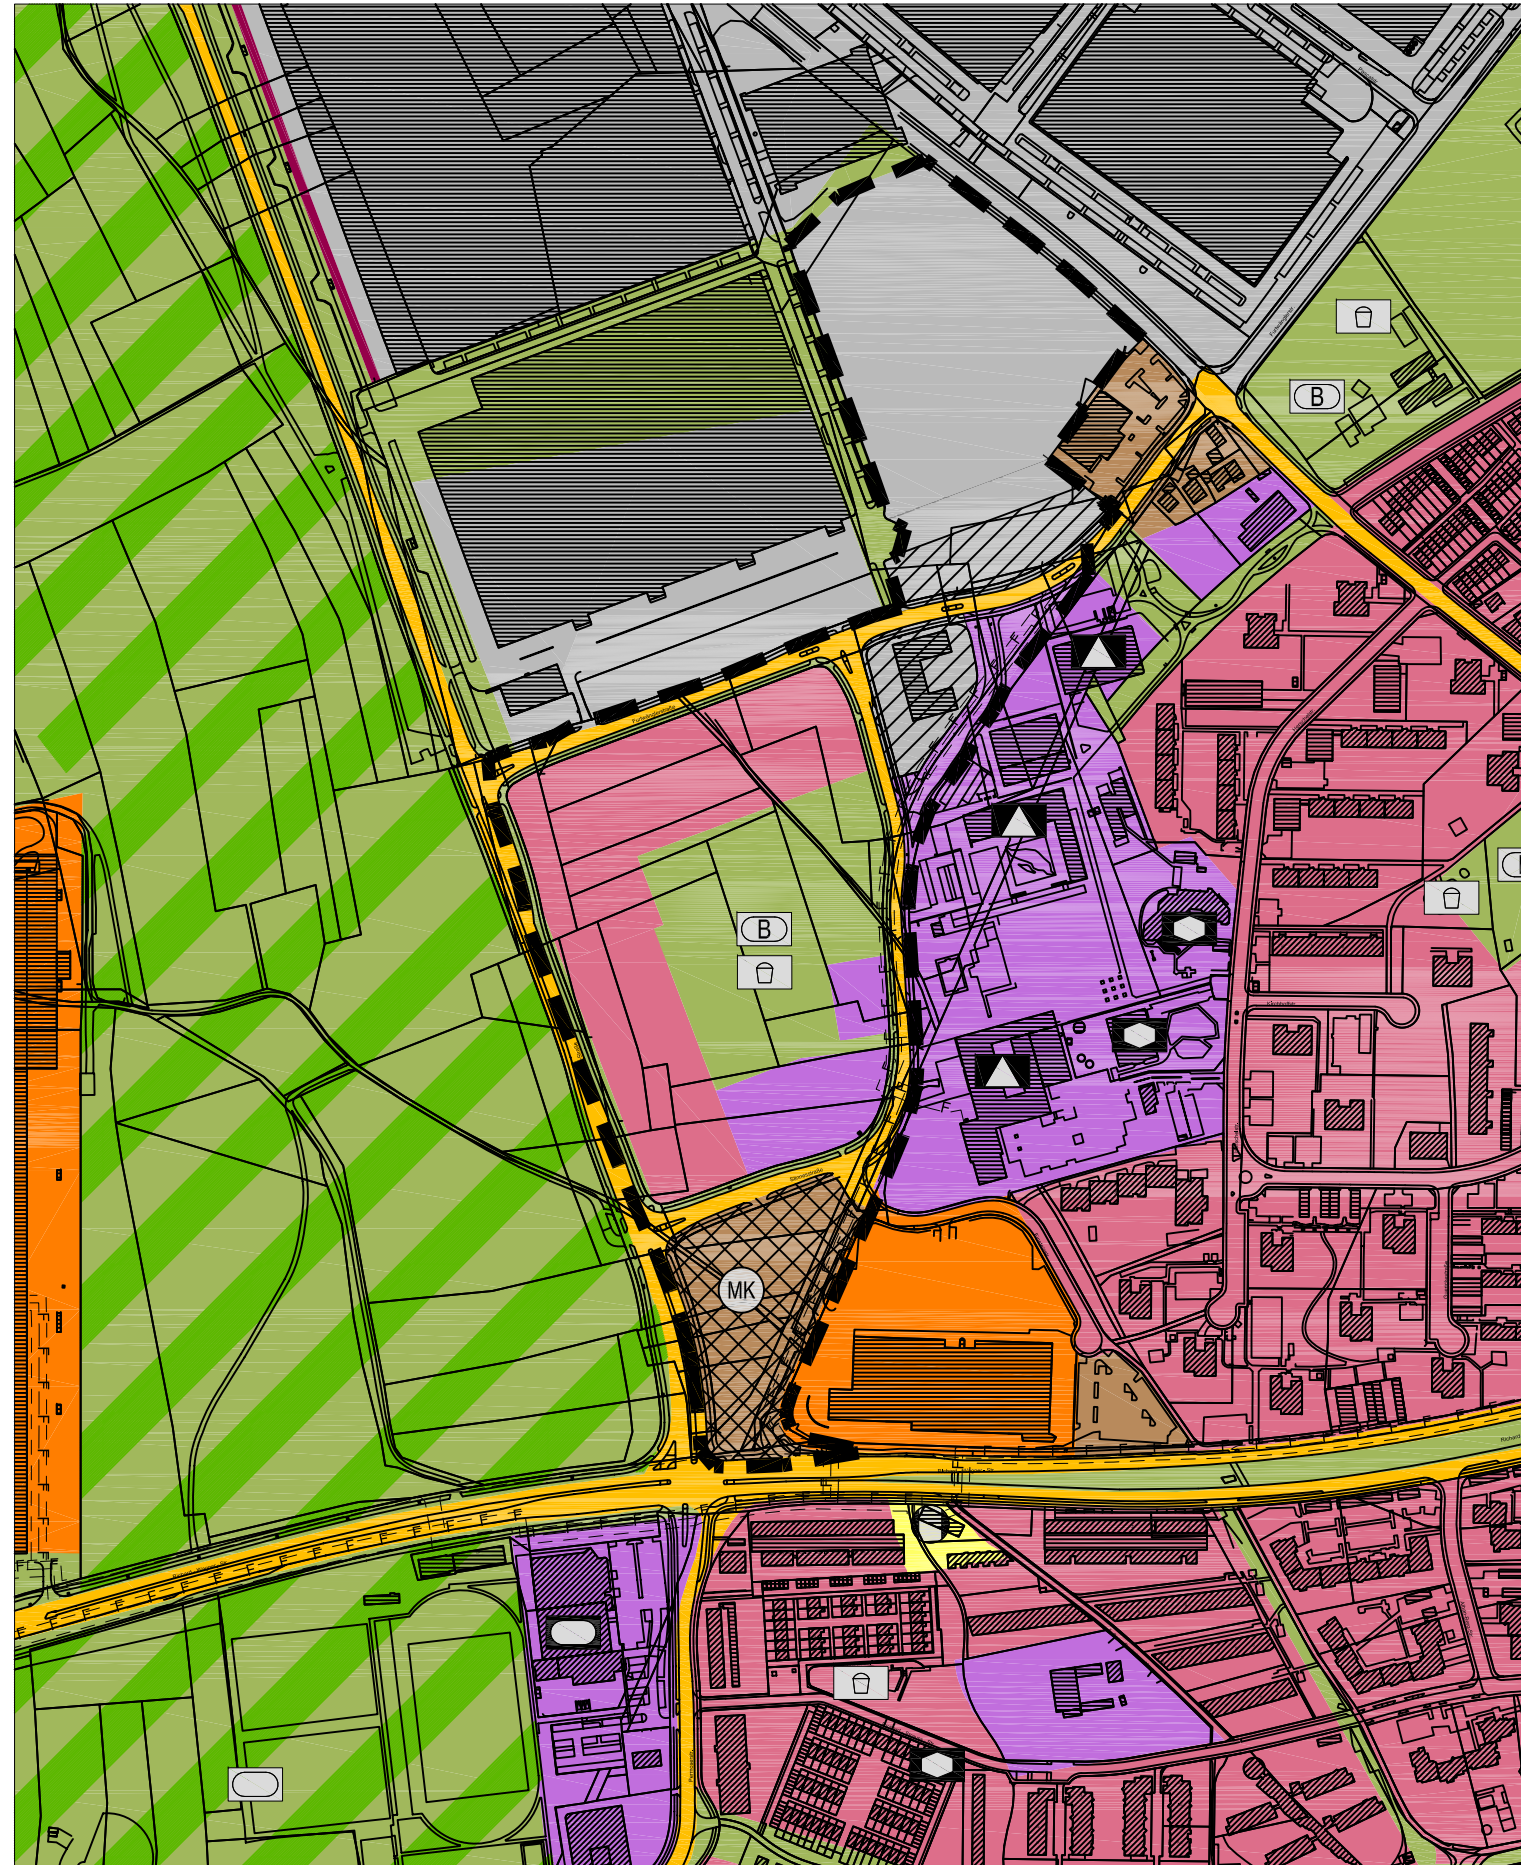


Änderung M 1:5000

- Wohnbaufläche
- Gewerbliche Baufläche
- Gewerbliche Baufläche mit eingeschränkter Nutzung
- Flächen für den Gemeinbedarf
- Gemischte Baufläche Kerngebiet (§ 7 BauNVO)
- Überörtliche, örtliche Hauptverkehrsstraßen
- Grünflächen
- B Bolzplatz
- ⌂ Spielplatz
- Umgriff der Änderung



Stadt Ingolstadt

ÄNDERUNG DES FLÄCHENNUTZUNGSPLANES
Feststellungsbeschluss
 BEREICH: "An der Stinnesstraße"

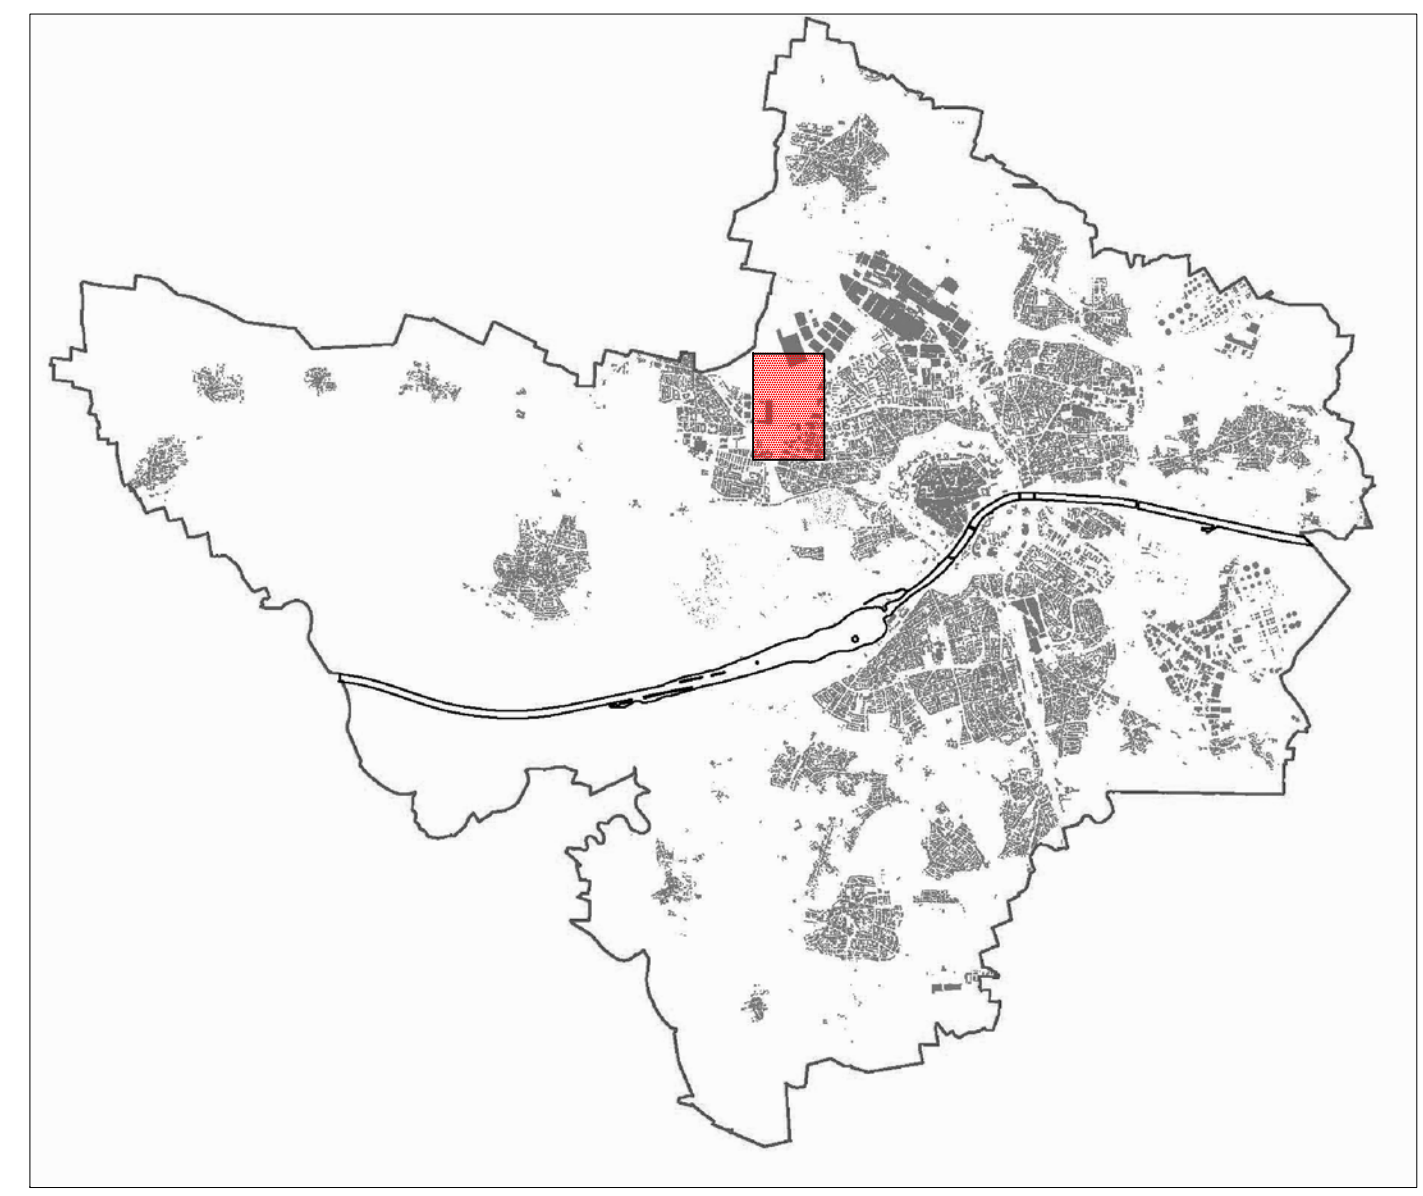

PLANVERFASSER	DATUM	GEZEICHNET	BEARBEITET	AMTSLEITER
STADTPLANUNGSAMT INGOLSTADT	23.03.2017	R.R.	R.G.	
	06.09.2017			