


Lageplan der Christoph-Kolumbus-Grundschule

**Baufeld für
Erweiterungsbau**

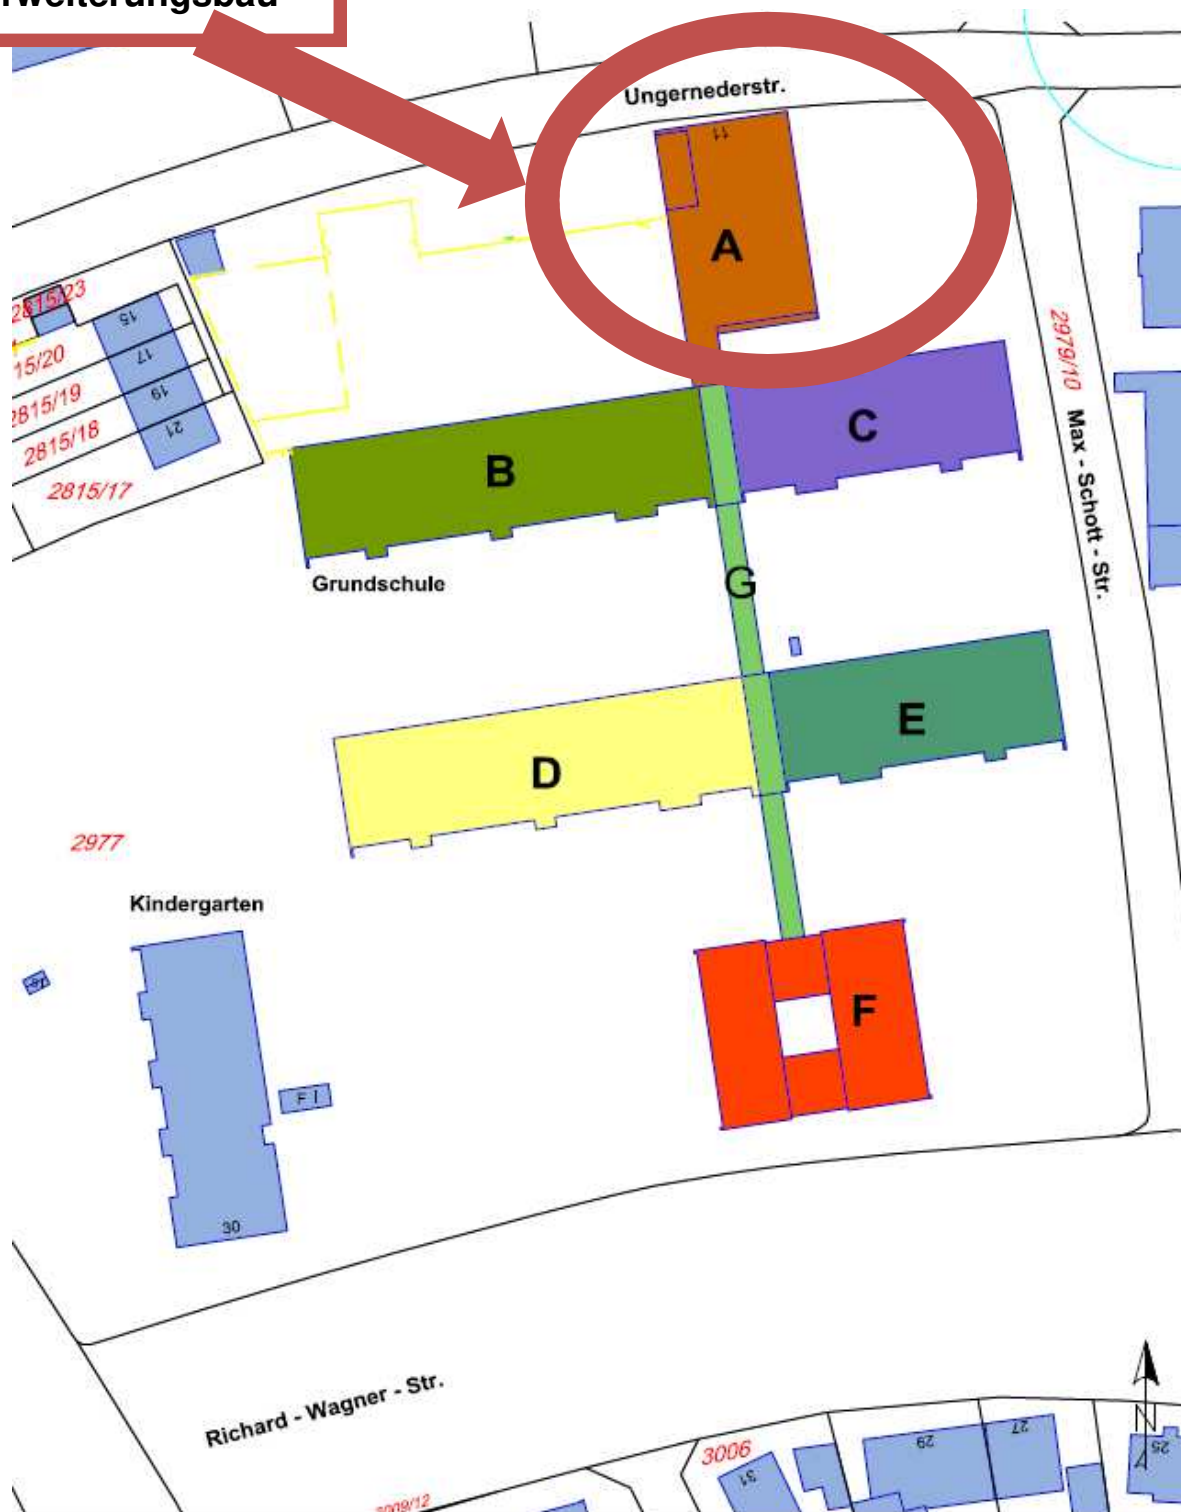

Liegenschaft: Ungernederstraße 11 Christoph-Kolumbus-Grundschule, Ungernederstraße Ungernederstraße 11 85057 Ingolstadt		Übersichtsplan DIN A4
 STADT INGOLSTADT Amt für Gebäudemanagement Spitalstr. 3; 85049 Ingolstadt	Maßstab	1:1000
	Datum	22.09.2017
	Gez.	CG