


rechtswirksamer Stand



Änderung


- Wohnbauflächen
- Flächen für den Gemeinbedarf
- Grünflächen
- Immissionsschutzmaßnahmen erforderlich
- F Feuerwehr
- Umgriff der Änderung

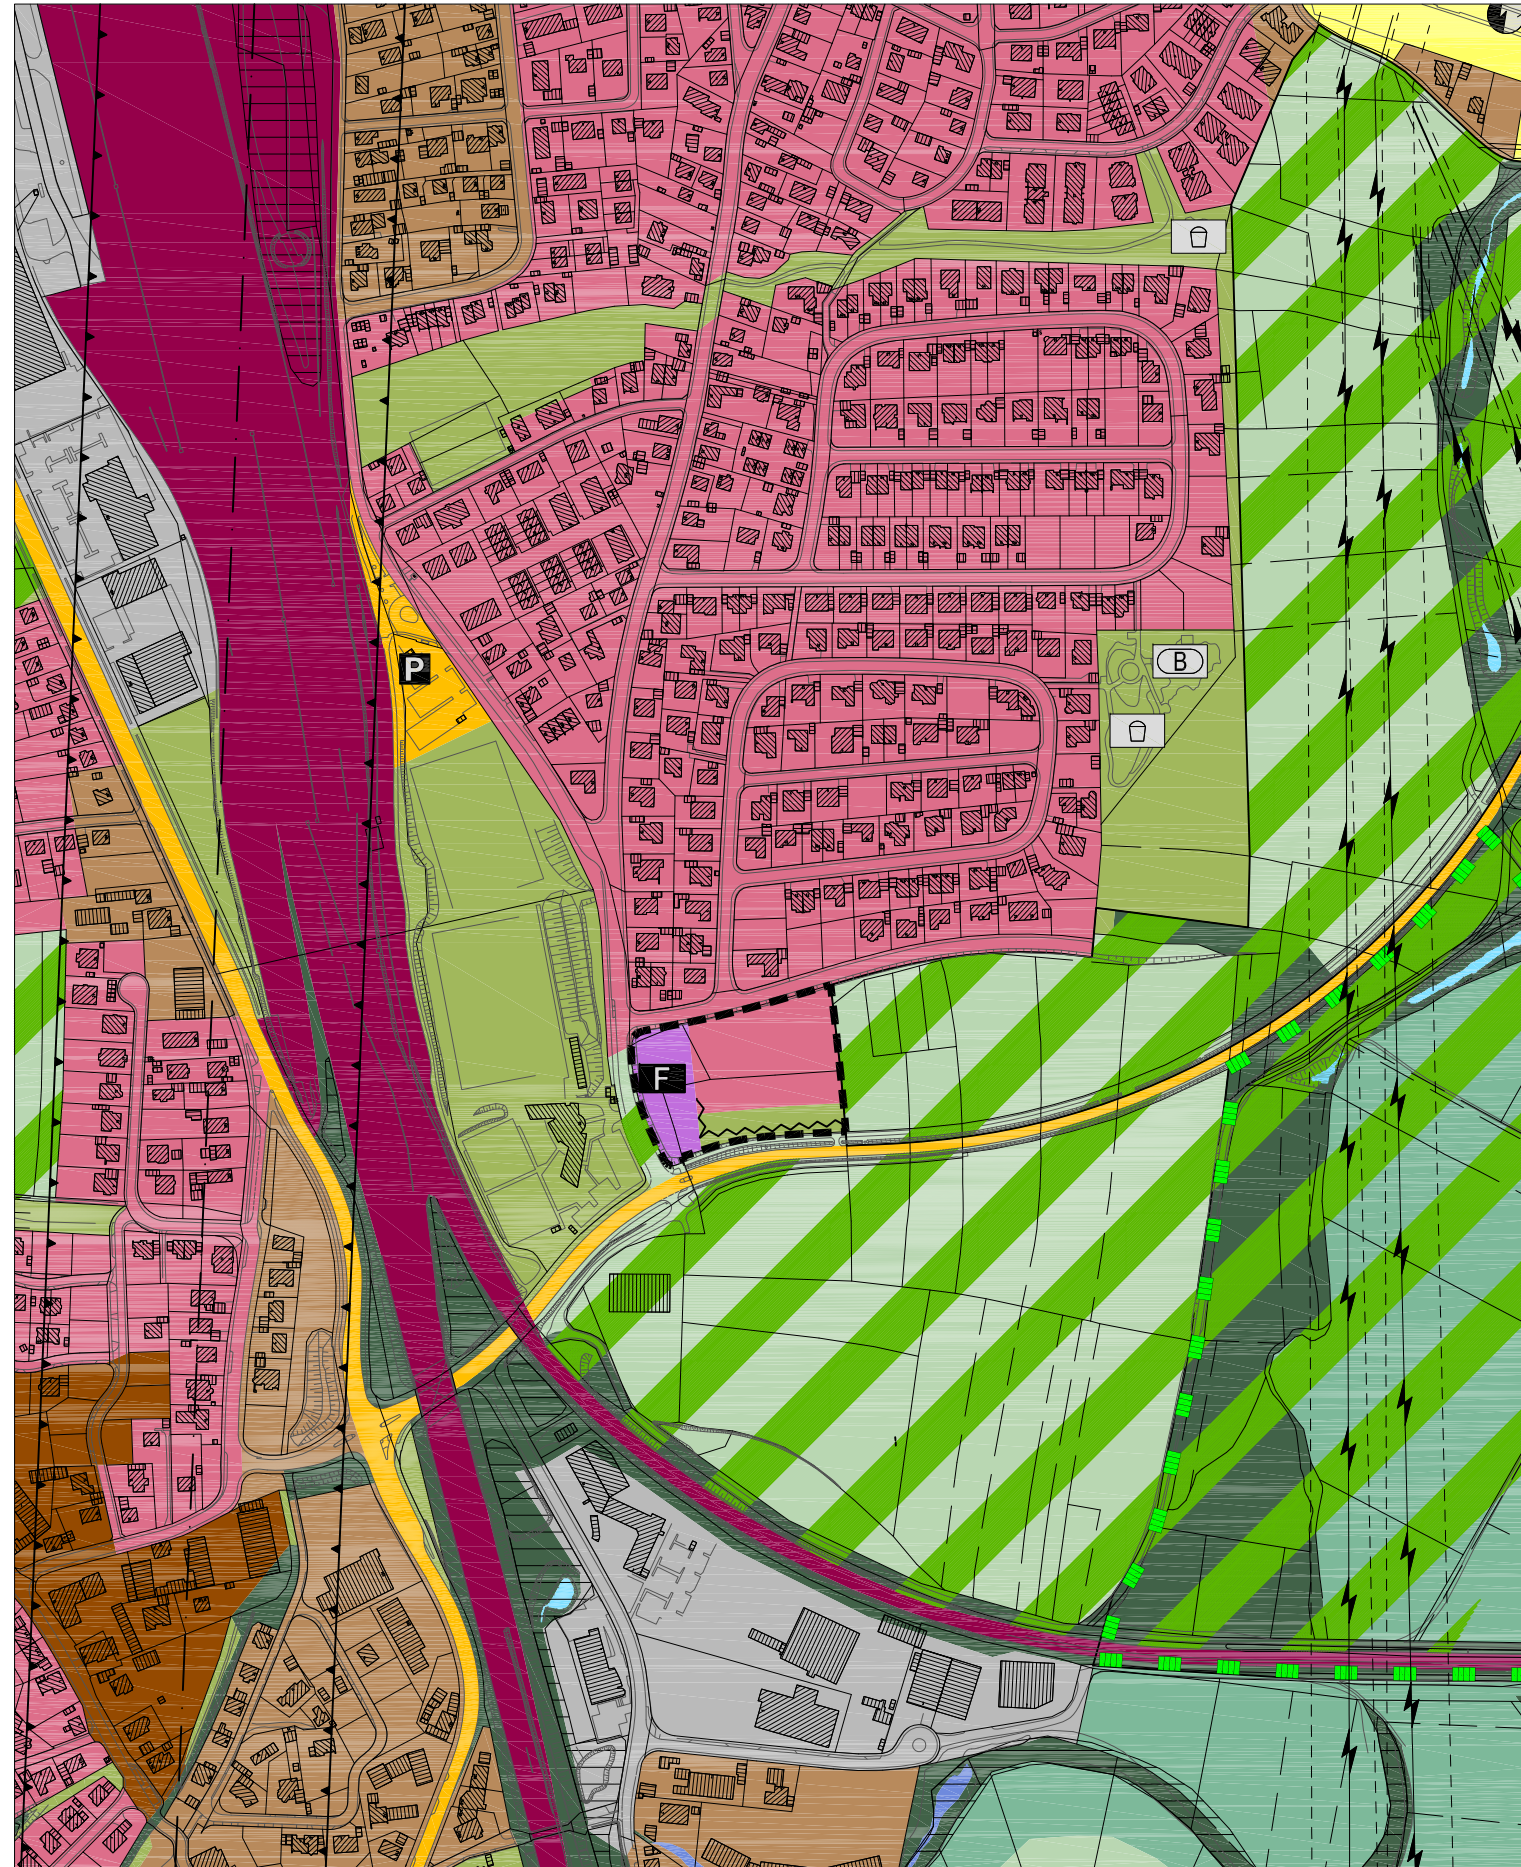

Stadt Ingolstadt

## ÄNDERUNG DES FLÄCHENNUTZUNGSPLANES Entwurfsgenehmigung

BEREICH: Ringsee - südlich Grünewaldstraße

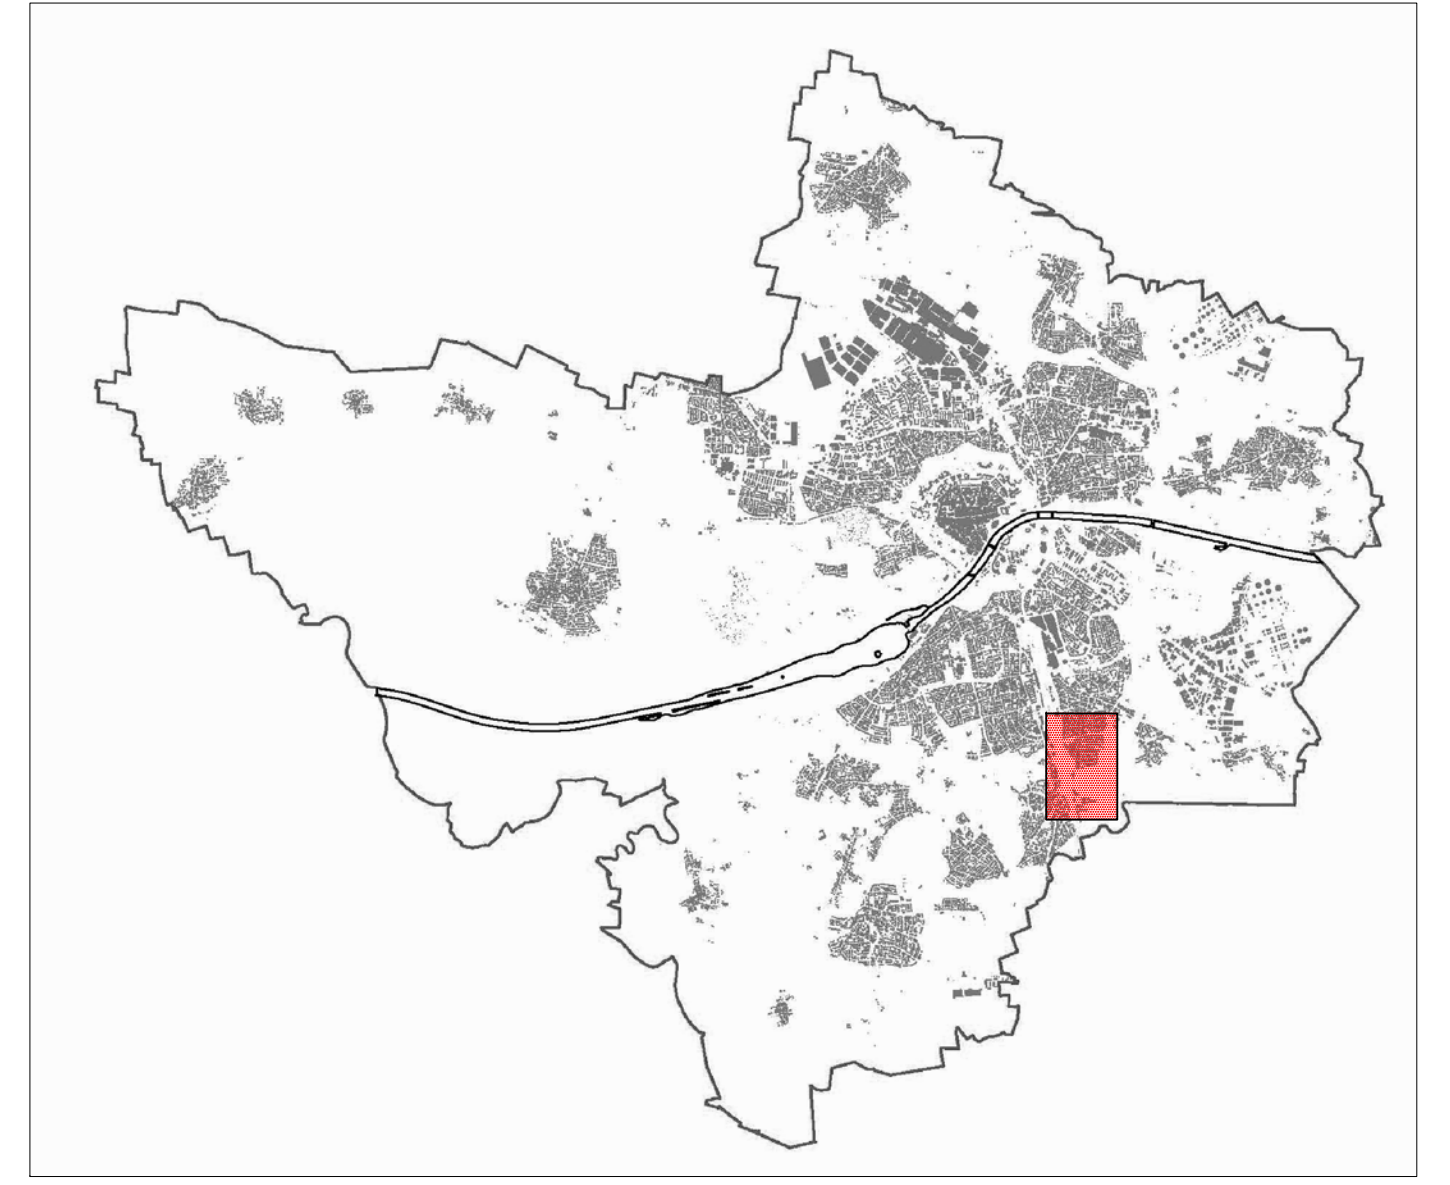

PLANVERFASSER	DATUM	GEZEICHNET	BEARBEITET	AMTSLEITER
STADTPLANUNGSAMT INGOLSTADT	12.10.2016	Reg.	Rie.	
	11.10.2017			