


rechtswirksamer Stand

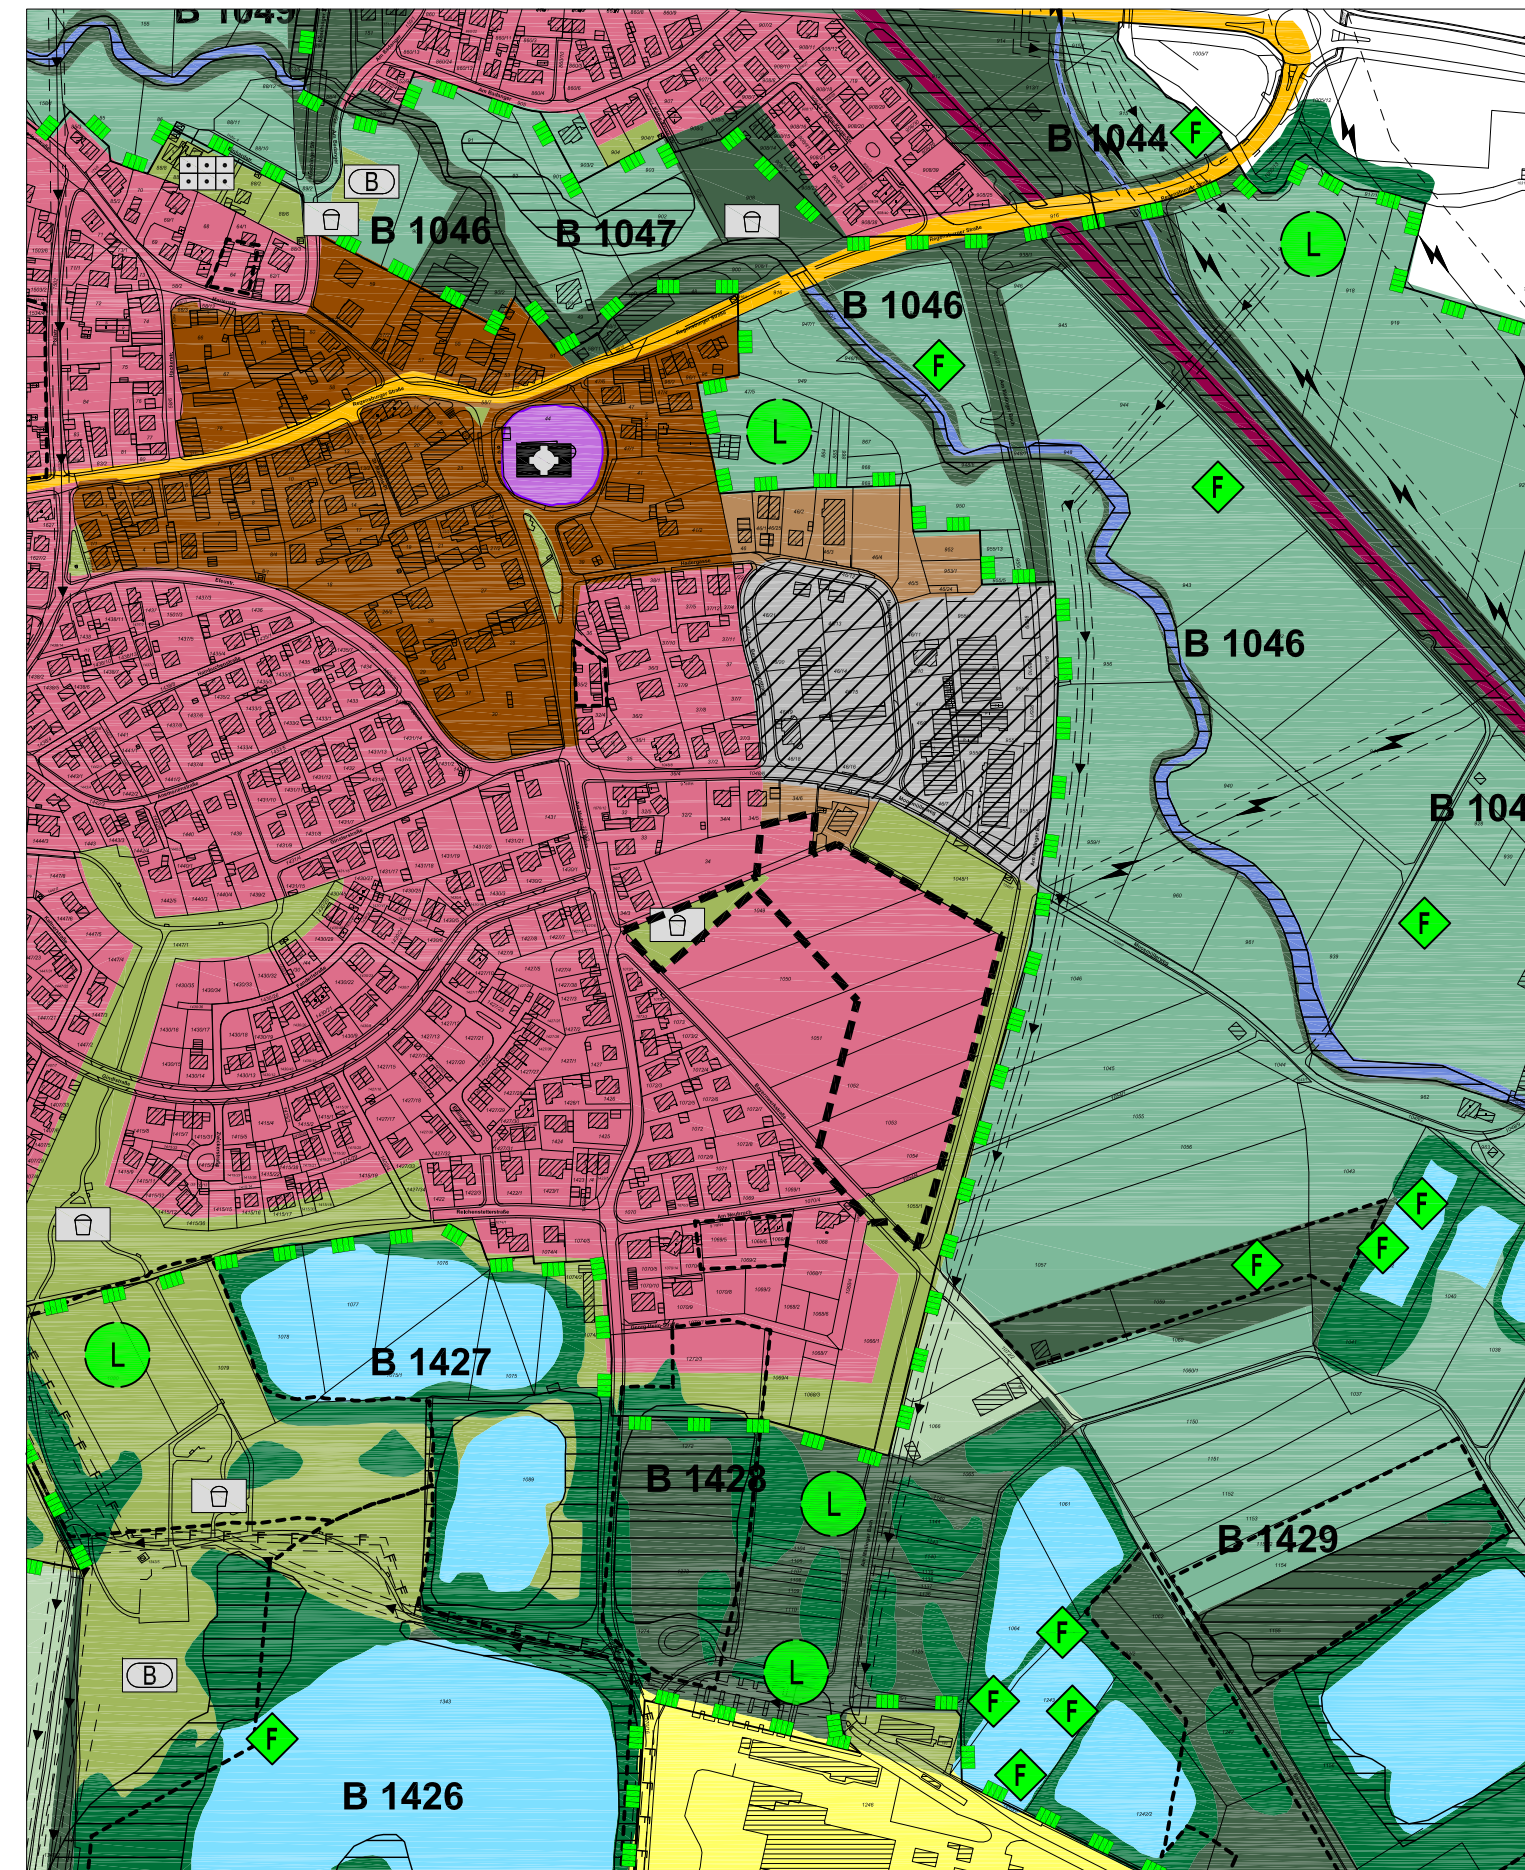

Änderung

- Wohnbaufläche
- Grünfläche
- Spielplatz
- Umgriff der Änderung




Stadt Ingolstadt

ÄNDERUNG DES FLÄCHENNUTZUNGSPLANES

Änderungsbeschluss

BEREICH: Mailing Bayernwerkstraße

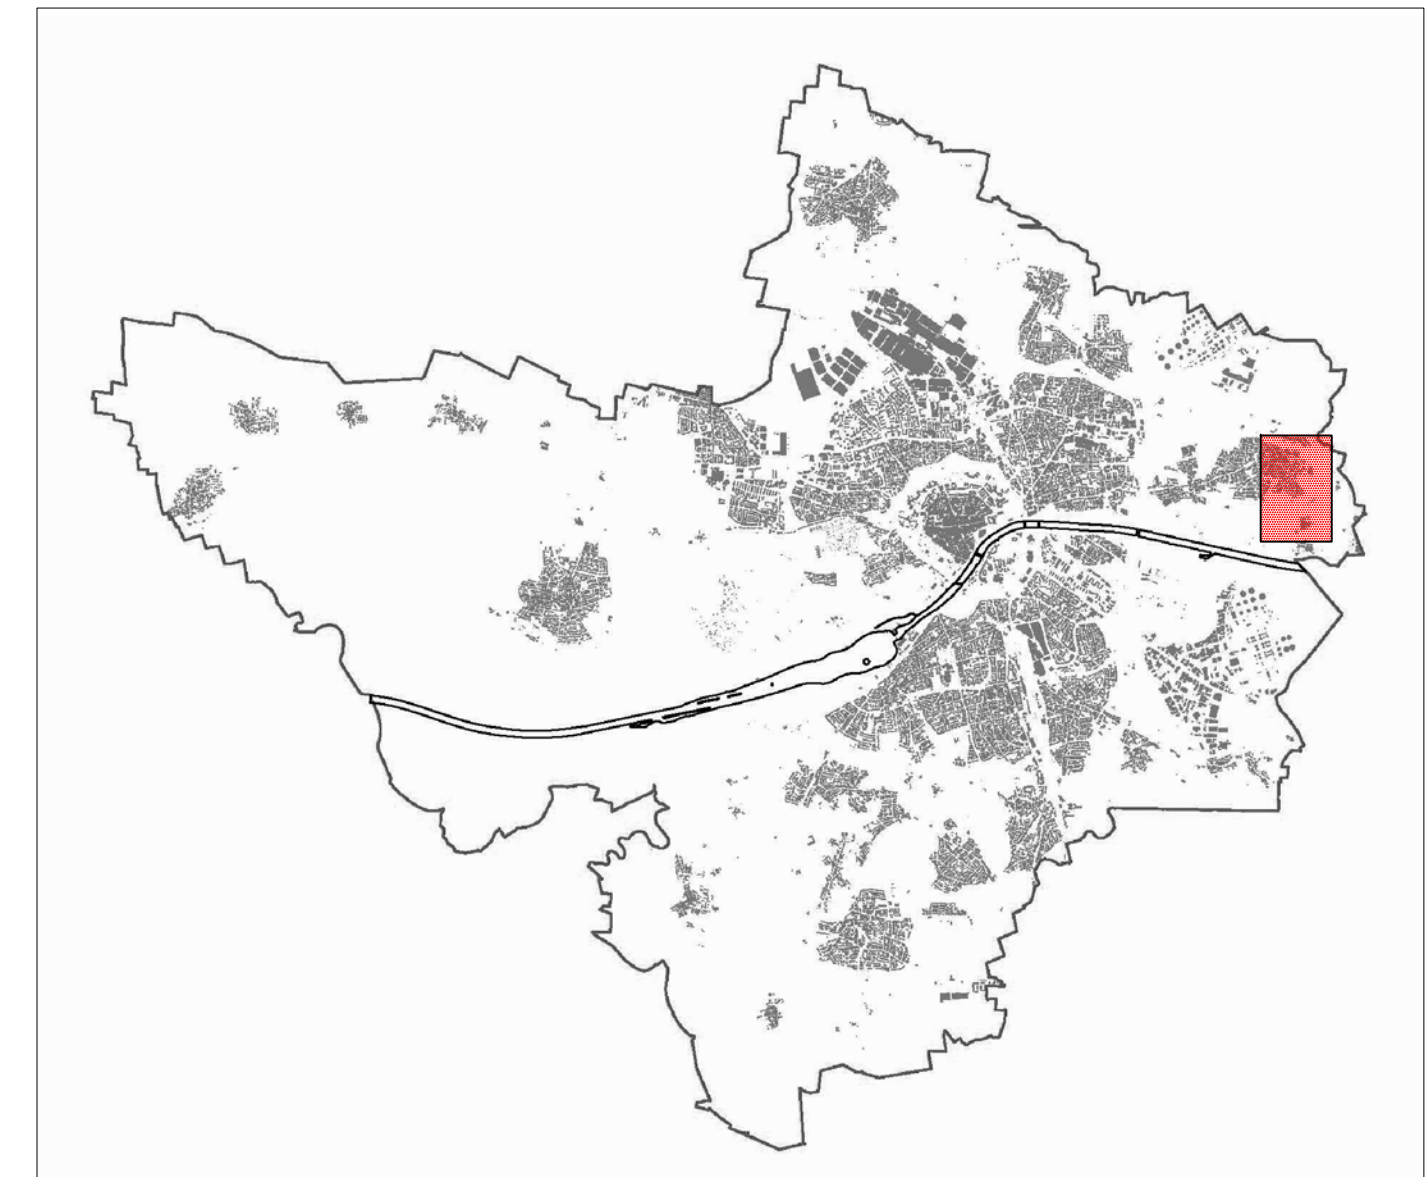

PLANVERFASSER	DATUM	GEZEICHNET	BEARBEITET	AMTSLEITER
STADTPLANUNGSAMT INGOLSTADT	10.01.2018	Re.	Rie.	