


rechtswirksamer Stand

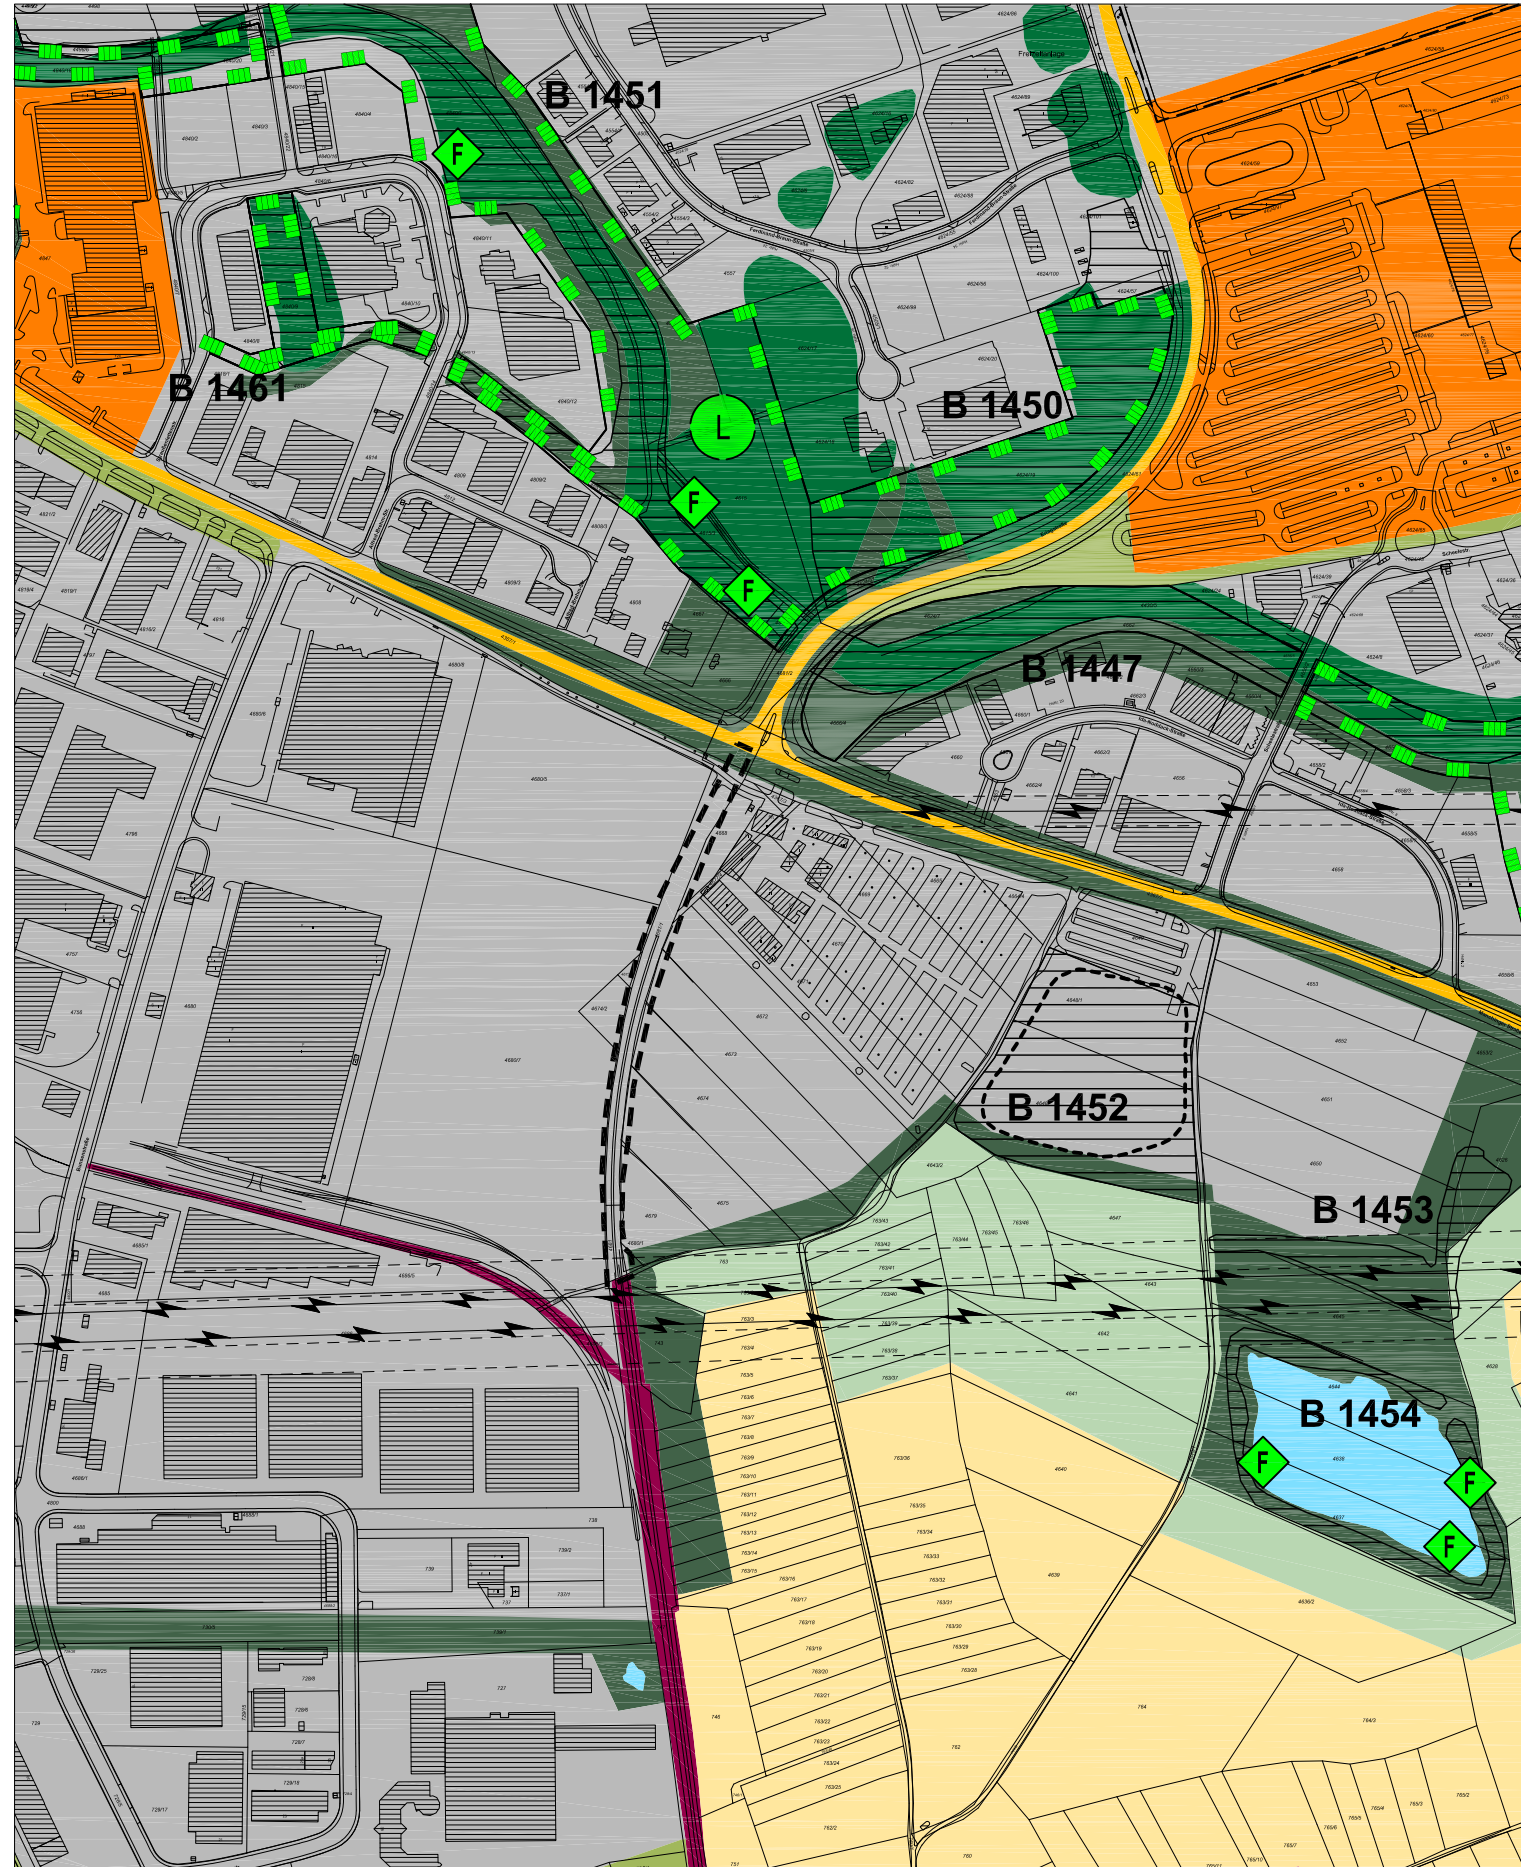

Änderung

- Gewerbliche
Baufläche
- Umgriff der Änderung




Stadt Ingolstadt

ÄNDERUNG DES FLÄCHENNUTZUNGSPLANES

Änderungsbeschluss

BEREICH: südlich Manchinger Straße

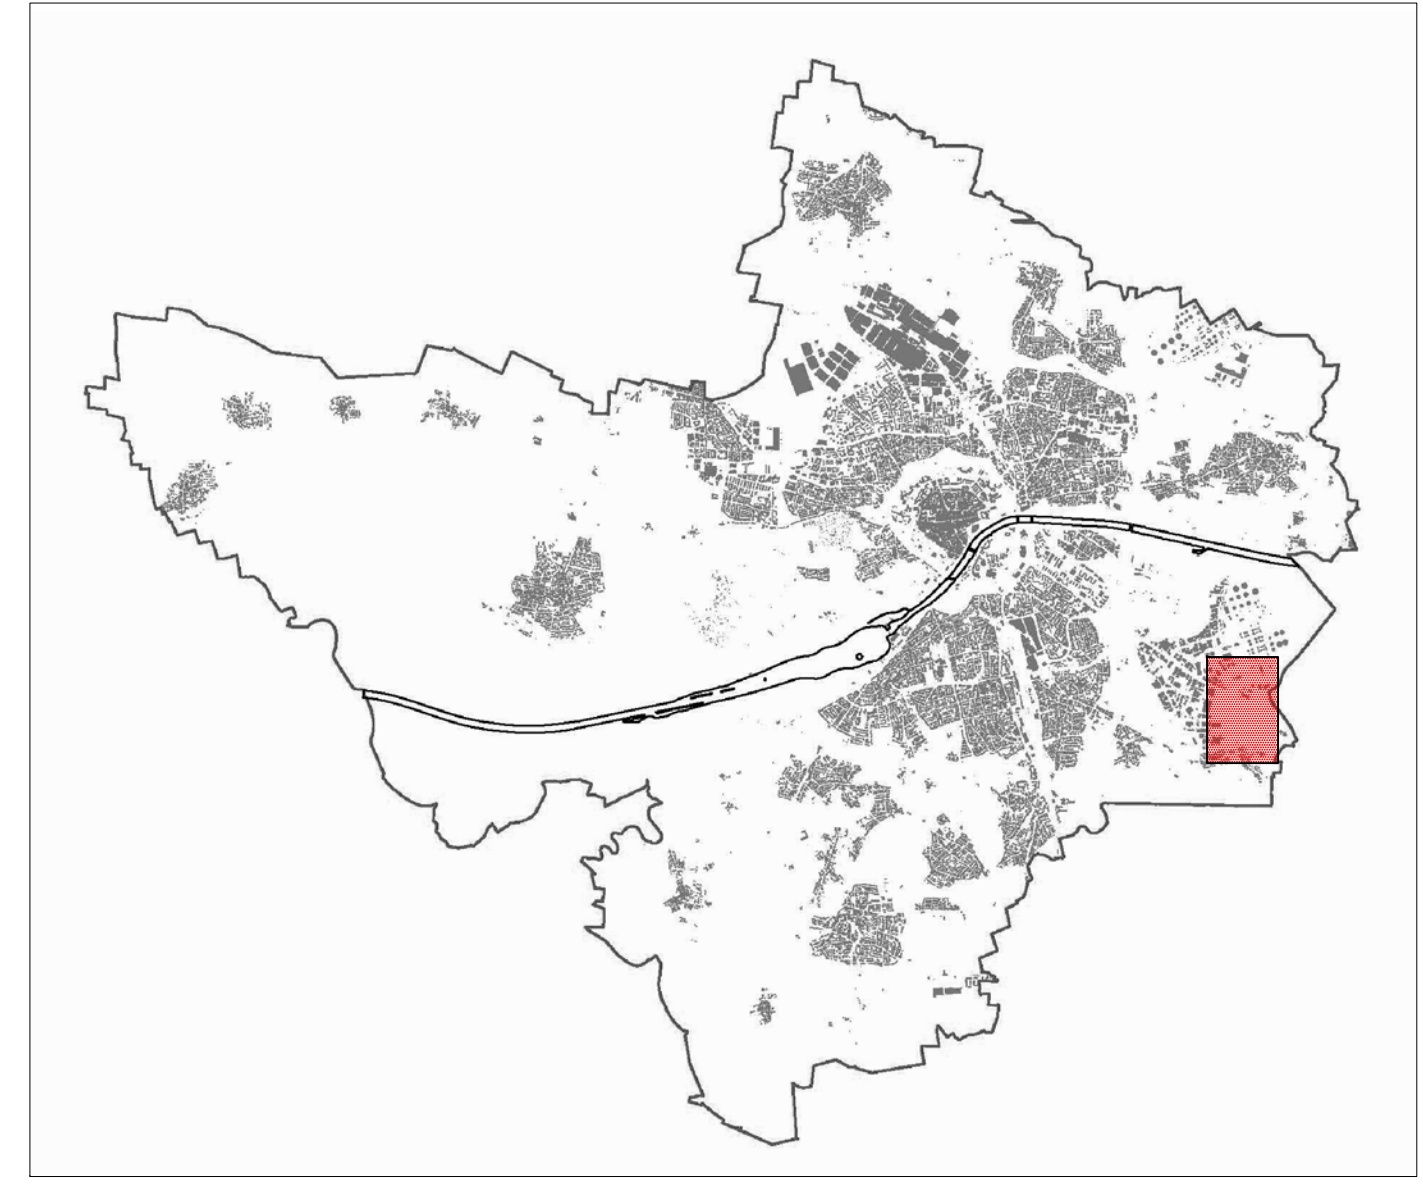

PLANVERFASSER	DATUM	GEZEICHNET	BEARBEITET	AMTSLEITER
STADTPLANUNGSAMT INGOLSTADT	14.03.2018	Re.	Rie.	