



BAUVORHABEN		AUFTRAGGEBER		ARCHITEKT		PLANINHALT		PLANNUMMER	
<b>DGZ</b> DGZ DALLWIGK - NEUBAU UND SANIERUNG Neubau eines Büro- Senimargebäudes mit Restaurant und Sanierung eines Bestandsgebäudes für Büronutzung		INKoBau GmbH & Co. KG Ludwigstraße 32 85049 Ingolstadt Tel: +49 (0)841-305-46 792 Mail: inkobau@ingolstadt.de		ARGE <b>FALK VON TETTENBORN &amp; TETTENBORN</b> Barcelona Architects GRÜNTENSTRASSE 22 D - 80686 MÜNCHEN TEL +49 (0) 89-51 77 11-0 FAX +49 (0) 89-51 77 11-25 POST@TETTENBORN.NET WWW.TETTENBORN.NET		<b>Erdgeschoß Campus</b> 0 10 20m 1/400		PROJEKT   LPH   PLANER   BAUTEIL   PLANART   EBENE   PLANINH   TEXT. <b>DGZ_2_OPL_ABCD GR_EG</b>	
								BLATTGRÖSSE   GEZ.   DATUM   INDEX   STATUS DIN A3     11/10/18	
								MASSTAB 1:400, 1:1	


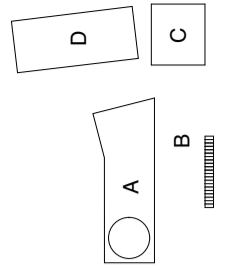


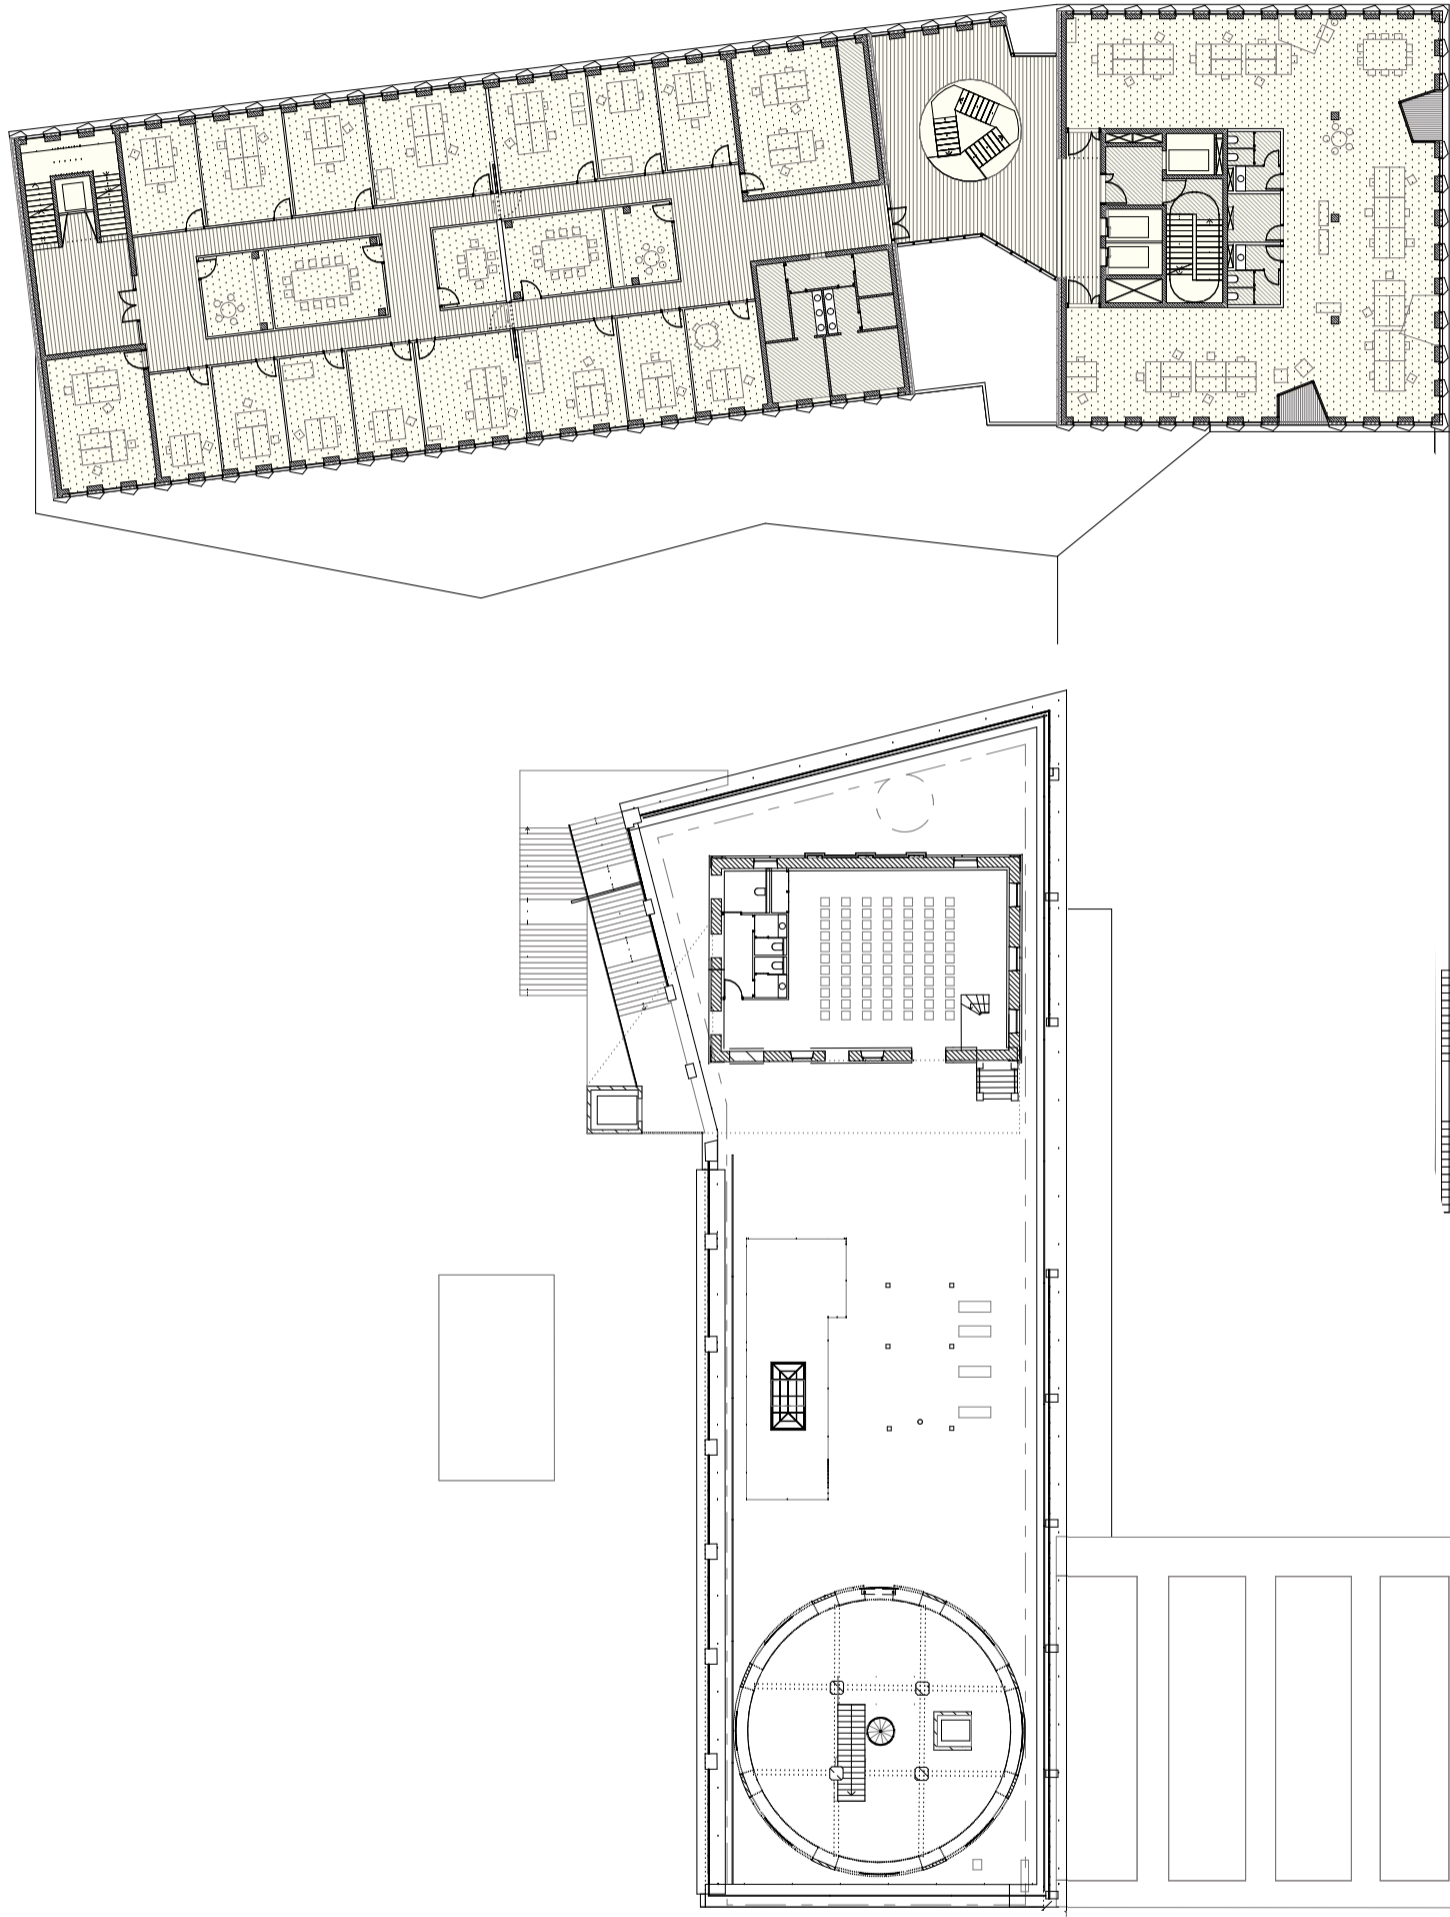



BAUVORHABEN		AUFTRAGGEBER		ARCHITEKT		PLANINHALT		PLANNUMMER					
<b>DGZ</b> DGZ DALLWIGK - NEUBAU UND SANIERUNG Neubau eines Büro- Senimargebäudes mit Restaurant und Sanierung eines Bestandsgebäudes für Büronutzung		<b>INKoBau GmbH &amp; Co. KG</b> Ludwigstraße 32 85049 Ingolstadt Tel: +49 (0)841-305-46 792 Mail: inkobau@ingolstadt.de		<b>ARGE</b> <b>FALK VON</b> <b>TETTENBORN &amp;</b> <b>Gina</b> Barcelona Architects GRÜNTENSTRASSE 22 D - 80686 MÜNCHEN TEL +49 (0) 89-51 77 71-0 FAX +49 (0) 89-51 77 71-25 POST@TETTENBORN.NET WWW.TETTENBORN.NET		<b>2. Obergeschoss</b>		PROJEKT   LPH   PLANER   BAUTEIL   PLANART   EBENE   PLANINH   TEXT.		INDEX   STATUS		BLATTGRÖSSE   GEZ.   DATUM   MASSSTAB	
						0 10 20m 1/400		<b>DGZ_2_OPL_ABCD</b> <b>GR_OG2</b>		DIN A3		11/10/18 1:400, 1:1	











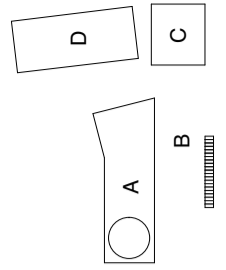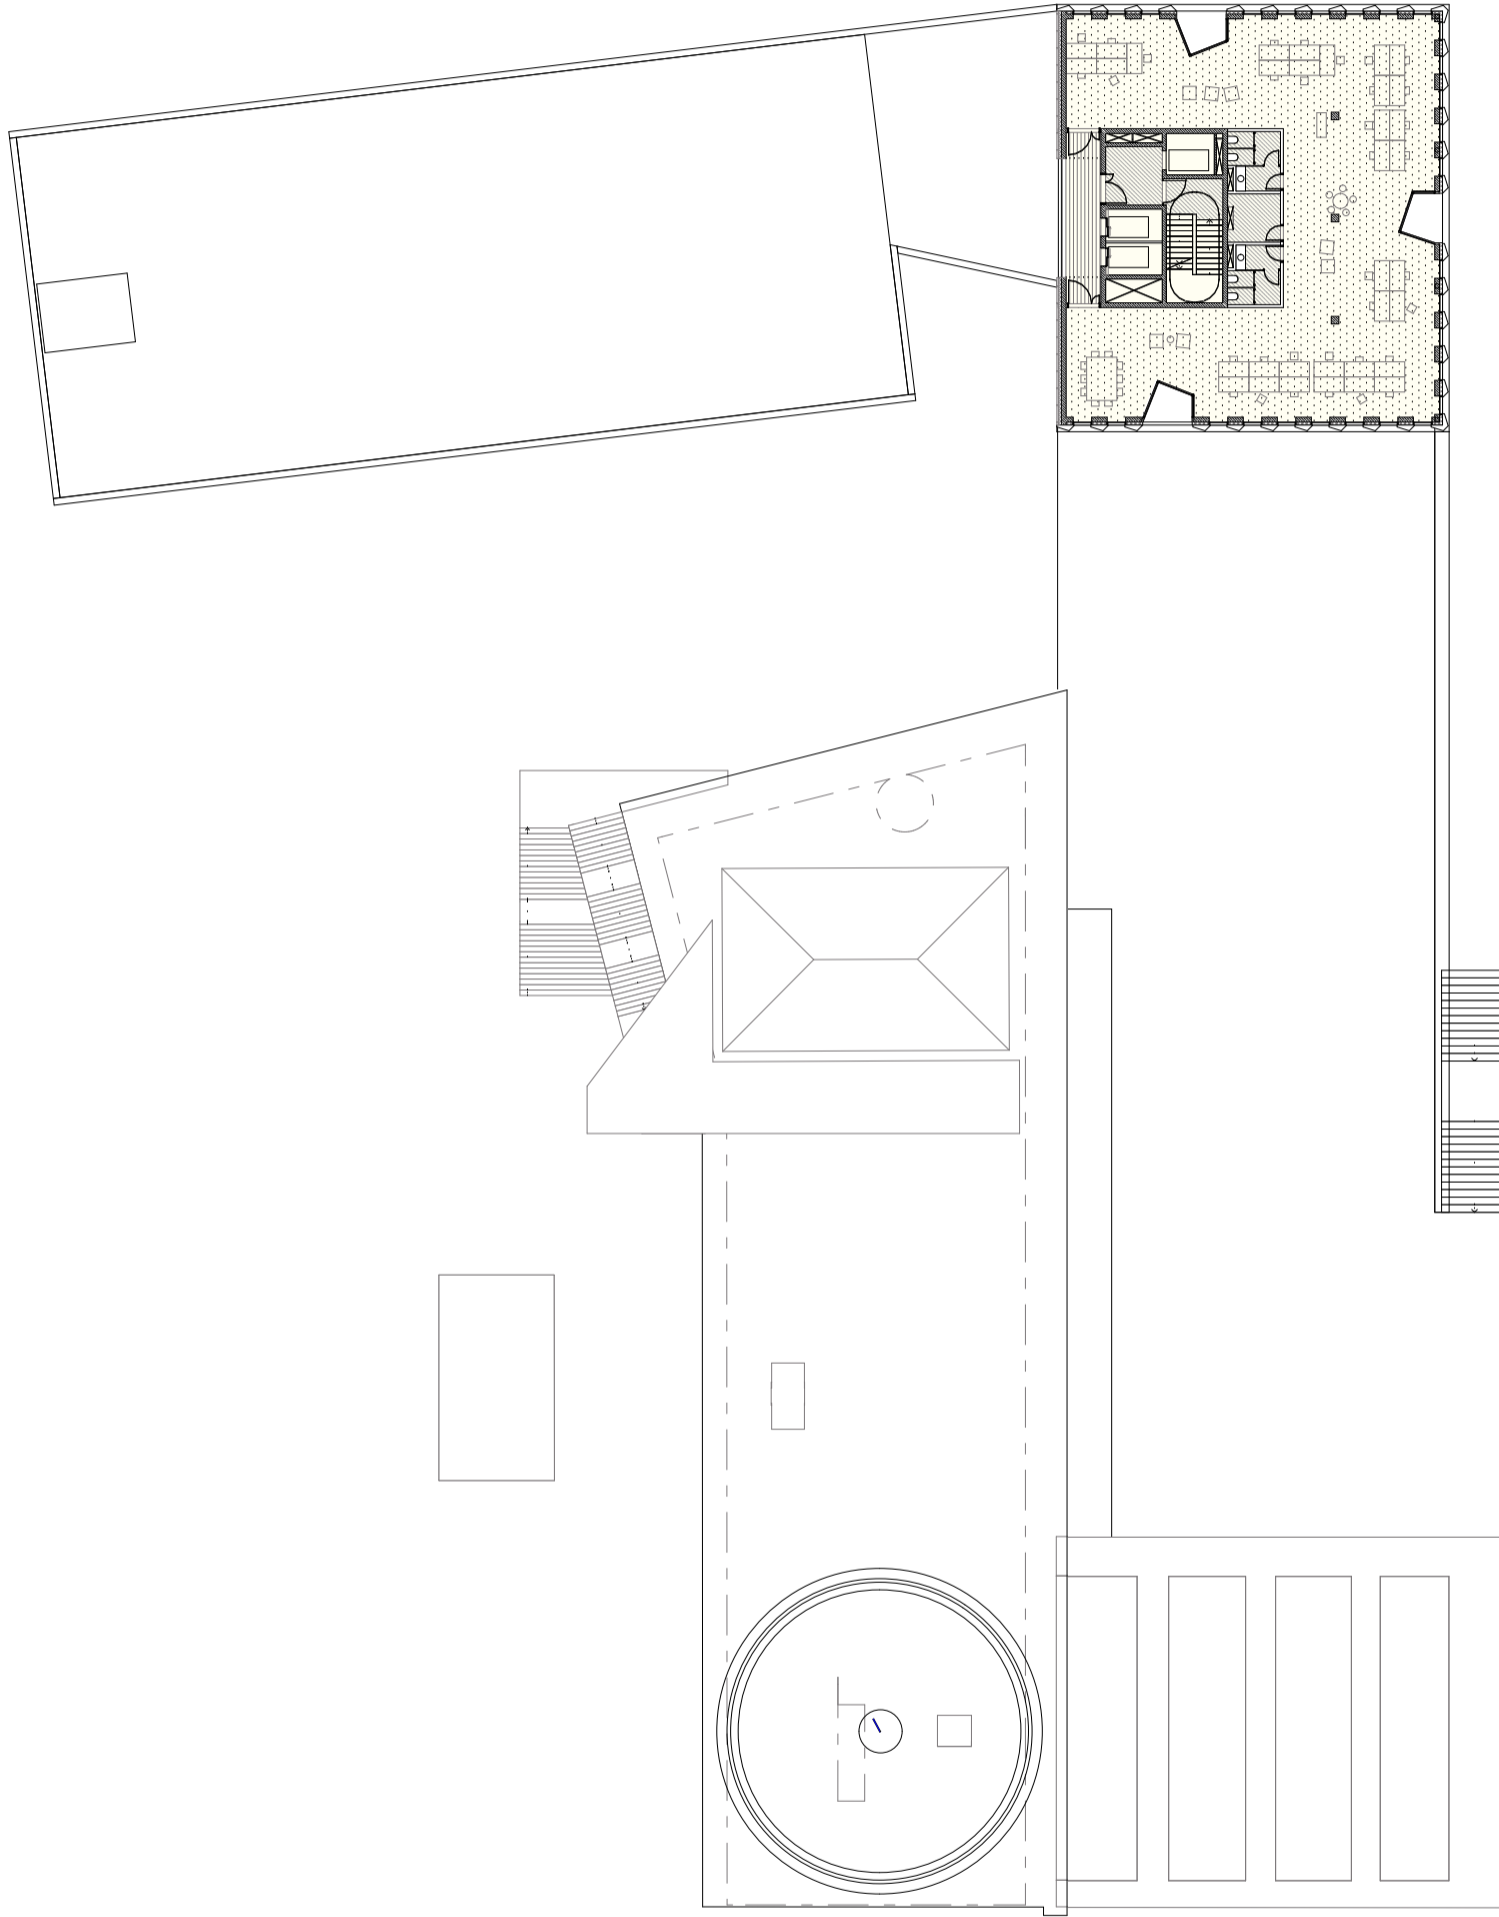

BAUVORHABEN		AUFTRAGGEBER		ARCHITEKT		PLANINHALT		PLANNUMMER															
<b>DGZ</b> DGZ DALLWIGK - NEUBAU UND SANIERUNG Neubau eines Büro- Senimargebäudes mit Restaurant und Sanierung eines Bestandsgebäudes für Büronutzung		<b>INKoBau GmbH &amp; Co. KG</b> Ludwigstraße 32 85049 Ingolstadt Tel: +49 (0)841-305-46 792 Mail: inkobau@ingolstadt.de		<b>ARGE</b> <b>FALK VON</b> <b>TETTENBORN &amp;</b> <b>Gina</b> Barcelona Architects GRÜNTENSTRASSE 22 D - 80686 MÜNCHEN TEL +49-(0)89-51 77 71-0 FAX +49-(0)89-51 77 71-25 POST@TETTENBORN.NET WWW.TETTENBORN.NET		<b>5. Obergeschoss</b> 0 10 20m 1/400		7		PROJEKT	LPH	PLANER	BAUTEIL	PLANART	EBENE	PLANINH	TEXT.	INDEX	STATUS				
						<b>DGZ_2_OPL_ABCD</b>		<b>GR_OG5</b>		DATUM		11/10/18		BLATTGRÖSSE		GEZ.		DIN A3		MASSTAB		1:400, 1:1	

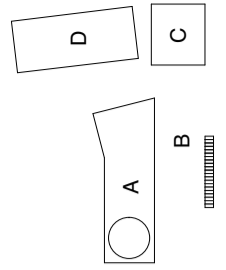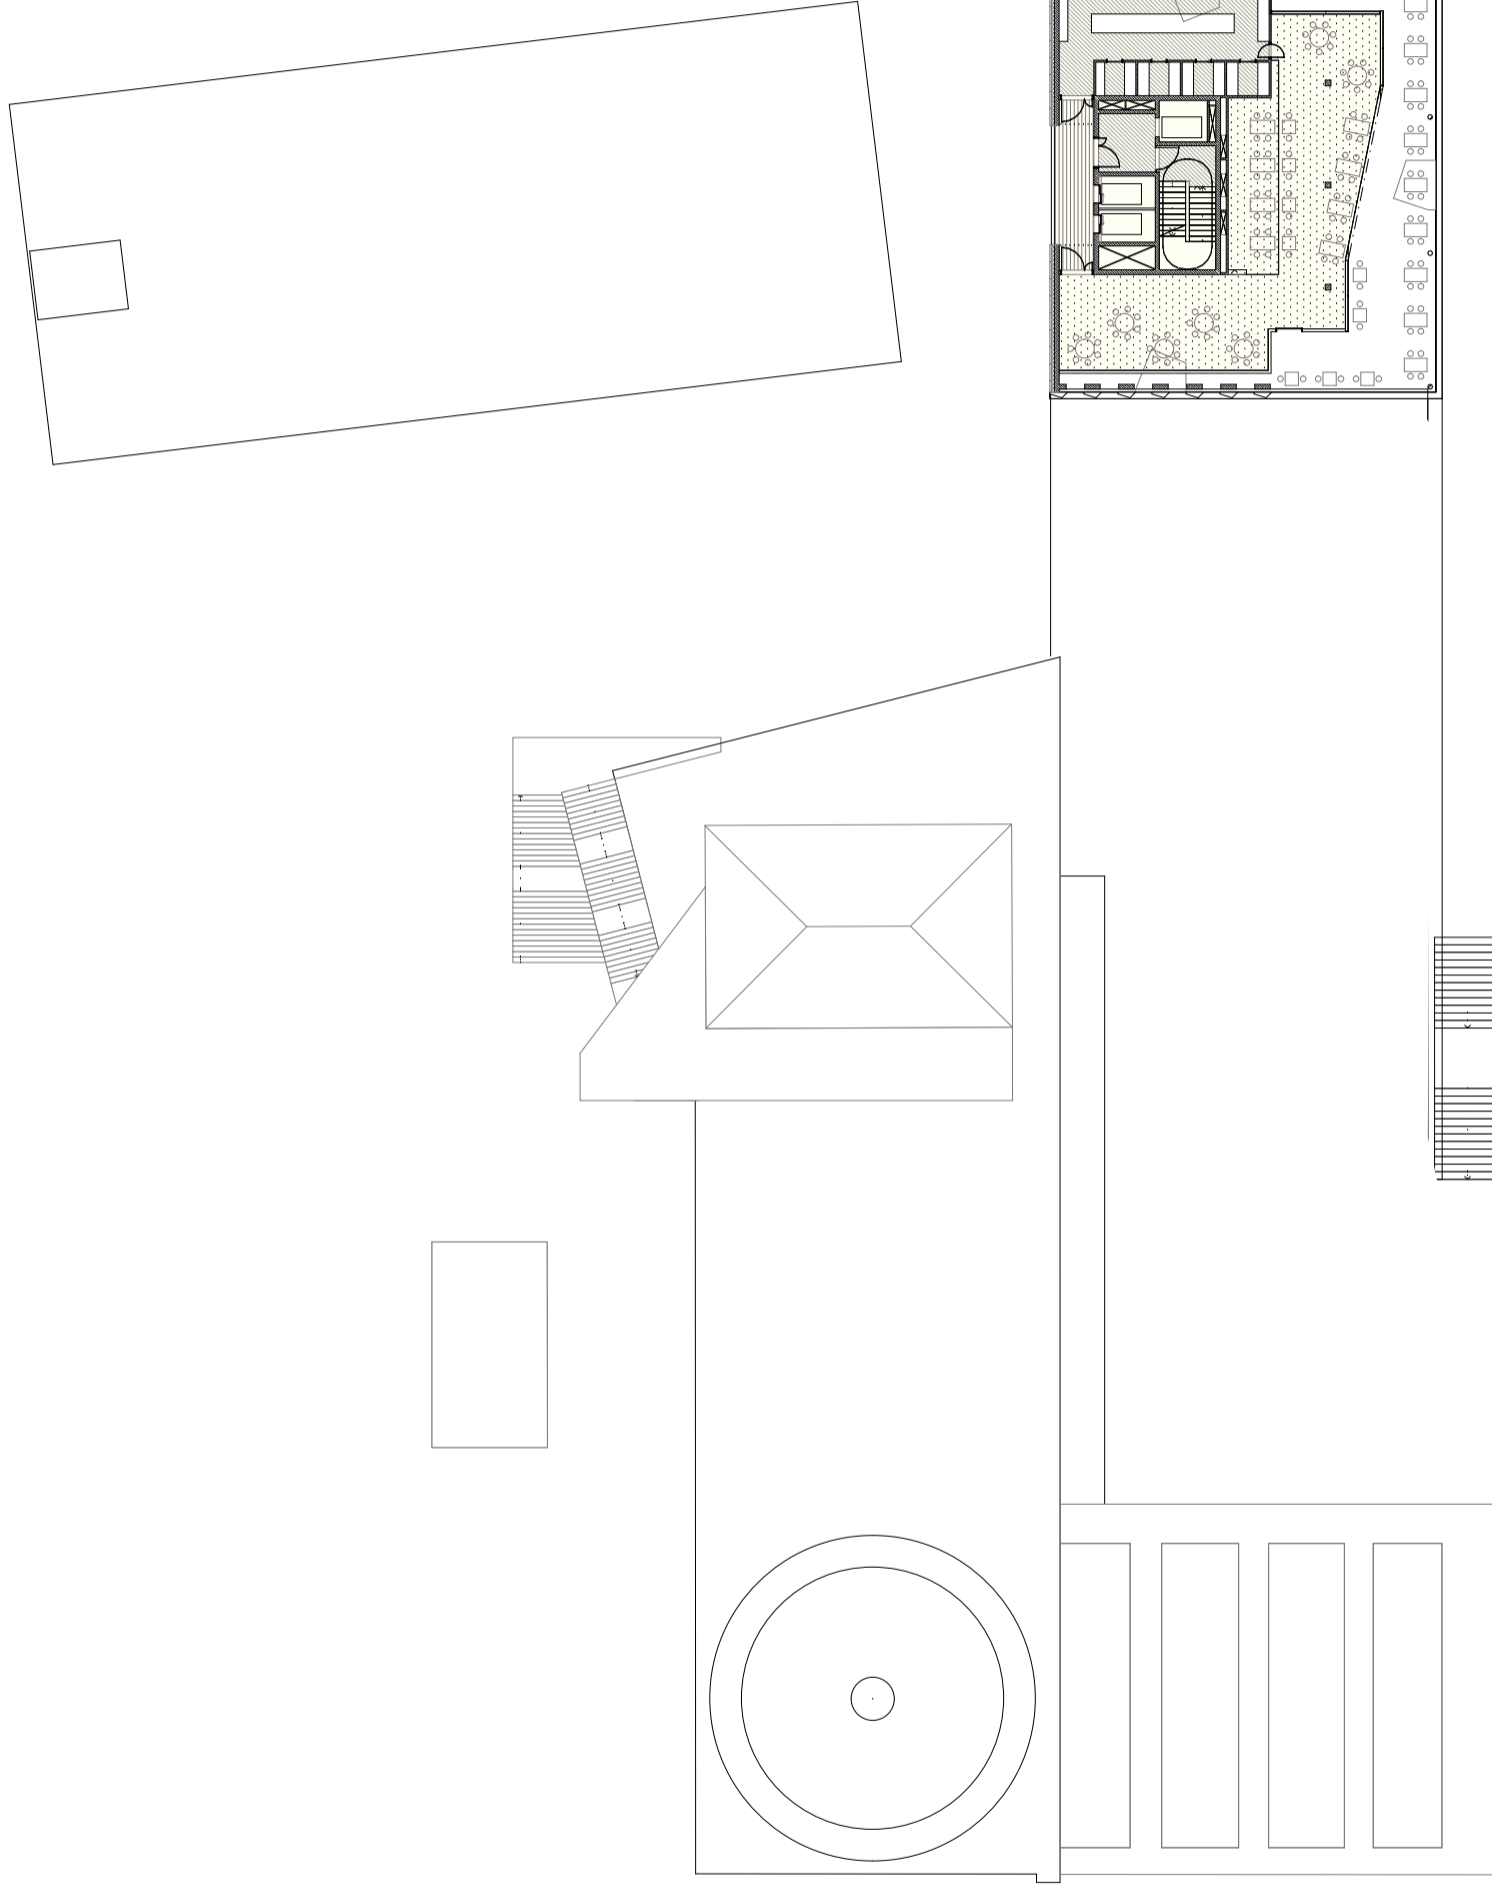

BAUVORHABEN		AUFTRAGGEBER		ARCHITEKT		PLANINHALT		PLANNUMMER		INDEX	STATUS
<b>DGZ</b> DGZ DALLWIGK - NEUBAU UND SANIERUNG Neubau eines Büro- Senimargebäudes mit Restaurant und Sanierung eines Bestandsgebäudes für Büronutzung		<b>INKoBau GmbH &amp; Co. KG</b> Ludwigstraße 32 85049 Ingolstadt Tel: +49 (0)841-305-46 792 Mail: inkobau@ingolstadt.de		<b>ARGE</b> <b>FALK VON</b> <b>TETTENBORN &amp;</b> <b>Gina</b> Barcelona <b>Architects</b> GRÜNTENSTRASSE 22 D - 80686 MÜNCHEN TEL +49 (0) 89-51 77 71-0 FAX +49 (0) 89-51 77 71-25 POST@TETTENBORN.NET WWW.TETTENBORN.NET		<b>6. Obergeschoss</b>		<b>DGZ_2_OPL_ABCD</b> <b>GR_OG6</b>			
		0 10 20m 1/400						BLATTGRÖSSE DIN A3		DATUM 11/10/18	MASSTAB 1:400, 1:1

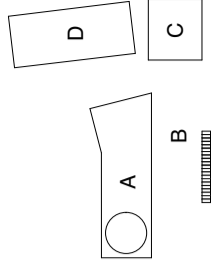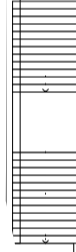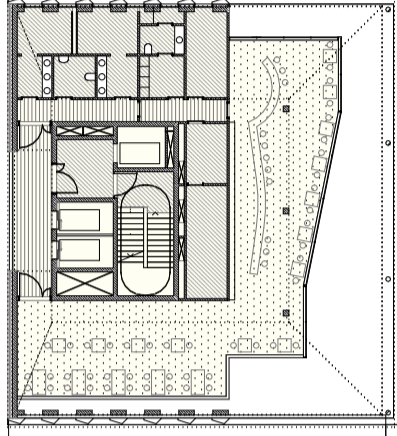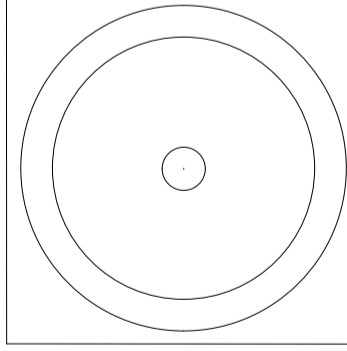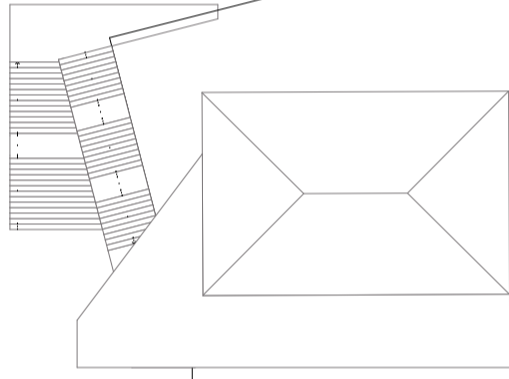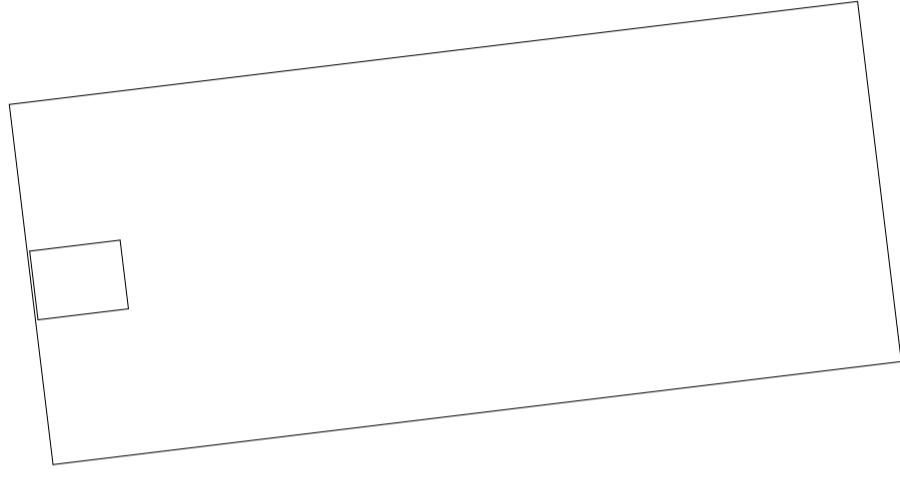

**BAUVORHABEN**

**DGZ** DGZ DALLWIGK -  
NEUBAU UND SANIERUNG  
Neubau eines Büro- Senimargebäudes mit  
Restaurant und Sanierung eines  
Bestandsgebäudes für Büronutzung

**AUFTRAGGEBER**

**INKoBau GmbH & Co. KG**  
Ludwigstraße 32  
85049 Ingolstadt  
Tel: +49 (0)841-305-46 792  
Mail: inkobau@ingolstadt.de

**ARCHITEKT**

**ARGE**  
**FALK VON**  
**TETTENBORN &**  
**Gina** Barcelona  
Architects  
GRÜNTENSTRASSE 22 D - 80686 MÜNCHEN  
TEL +49 (0) 89-51 77 71-0 FAX +49 (0) 89-51 77 71-25  
POST@TETTENBORN.NET WWW.TETTENBORN.NET

**PLANINHALT**

**7. Obergeschoß**

0 10 20m 1/400


**PLANNUMMER**

PROJEKT | LPH | PLANER | BAUTEIL | PLANART | EBENE | PLANINH | TEXT.  
**DGZ\_2\_OPL\_ABCD** | **GR\_OG7**

BLATTGRÖSSE | GEZ. | DATUM | STATUS  
DIN A3 | | 11/10/18 |

MASSTAB  
1:400, 1:1



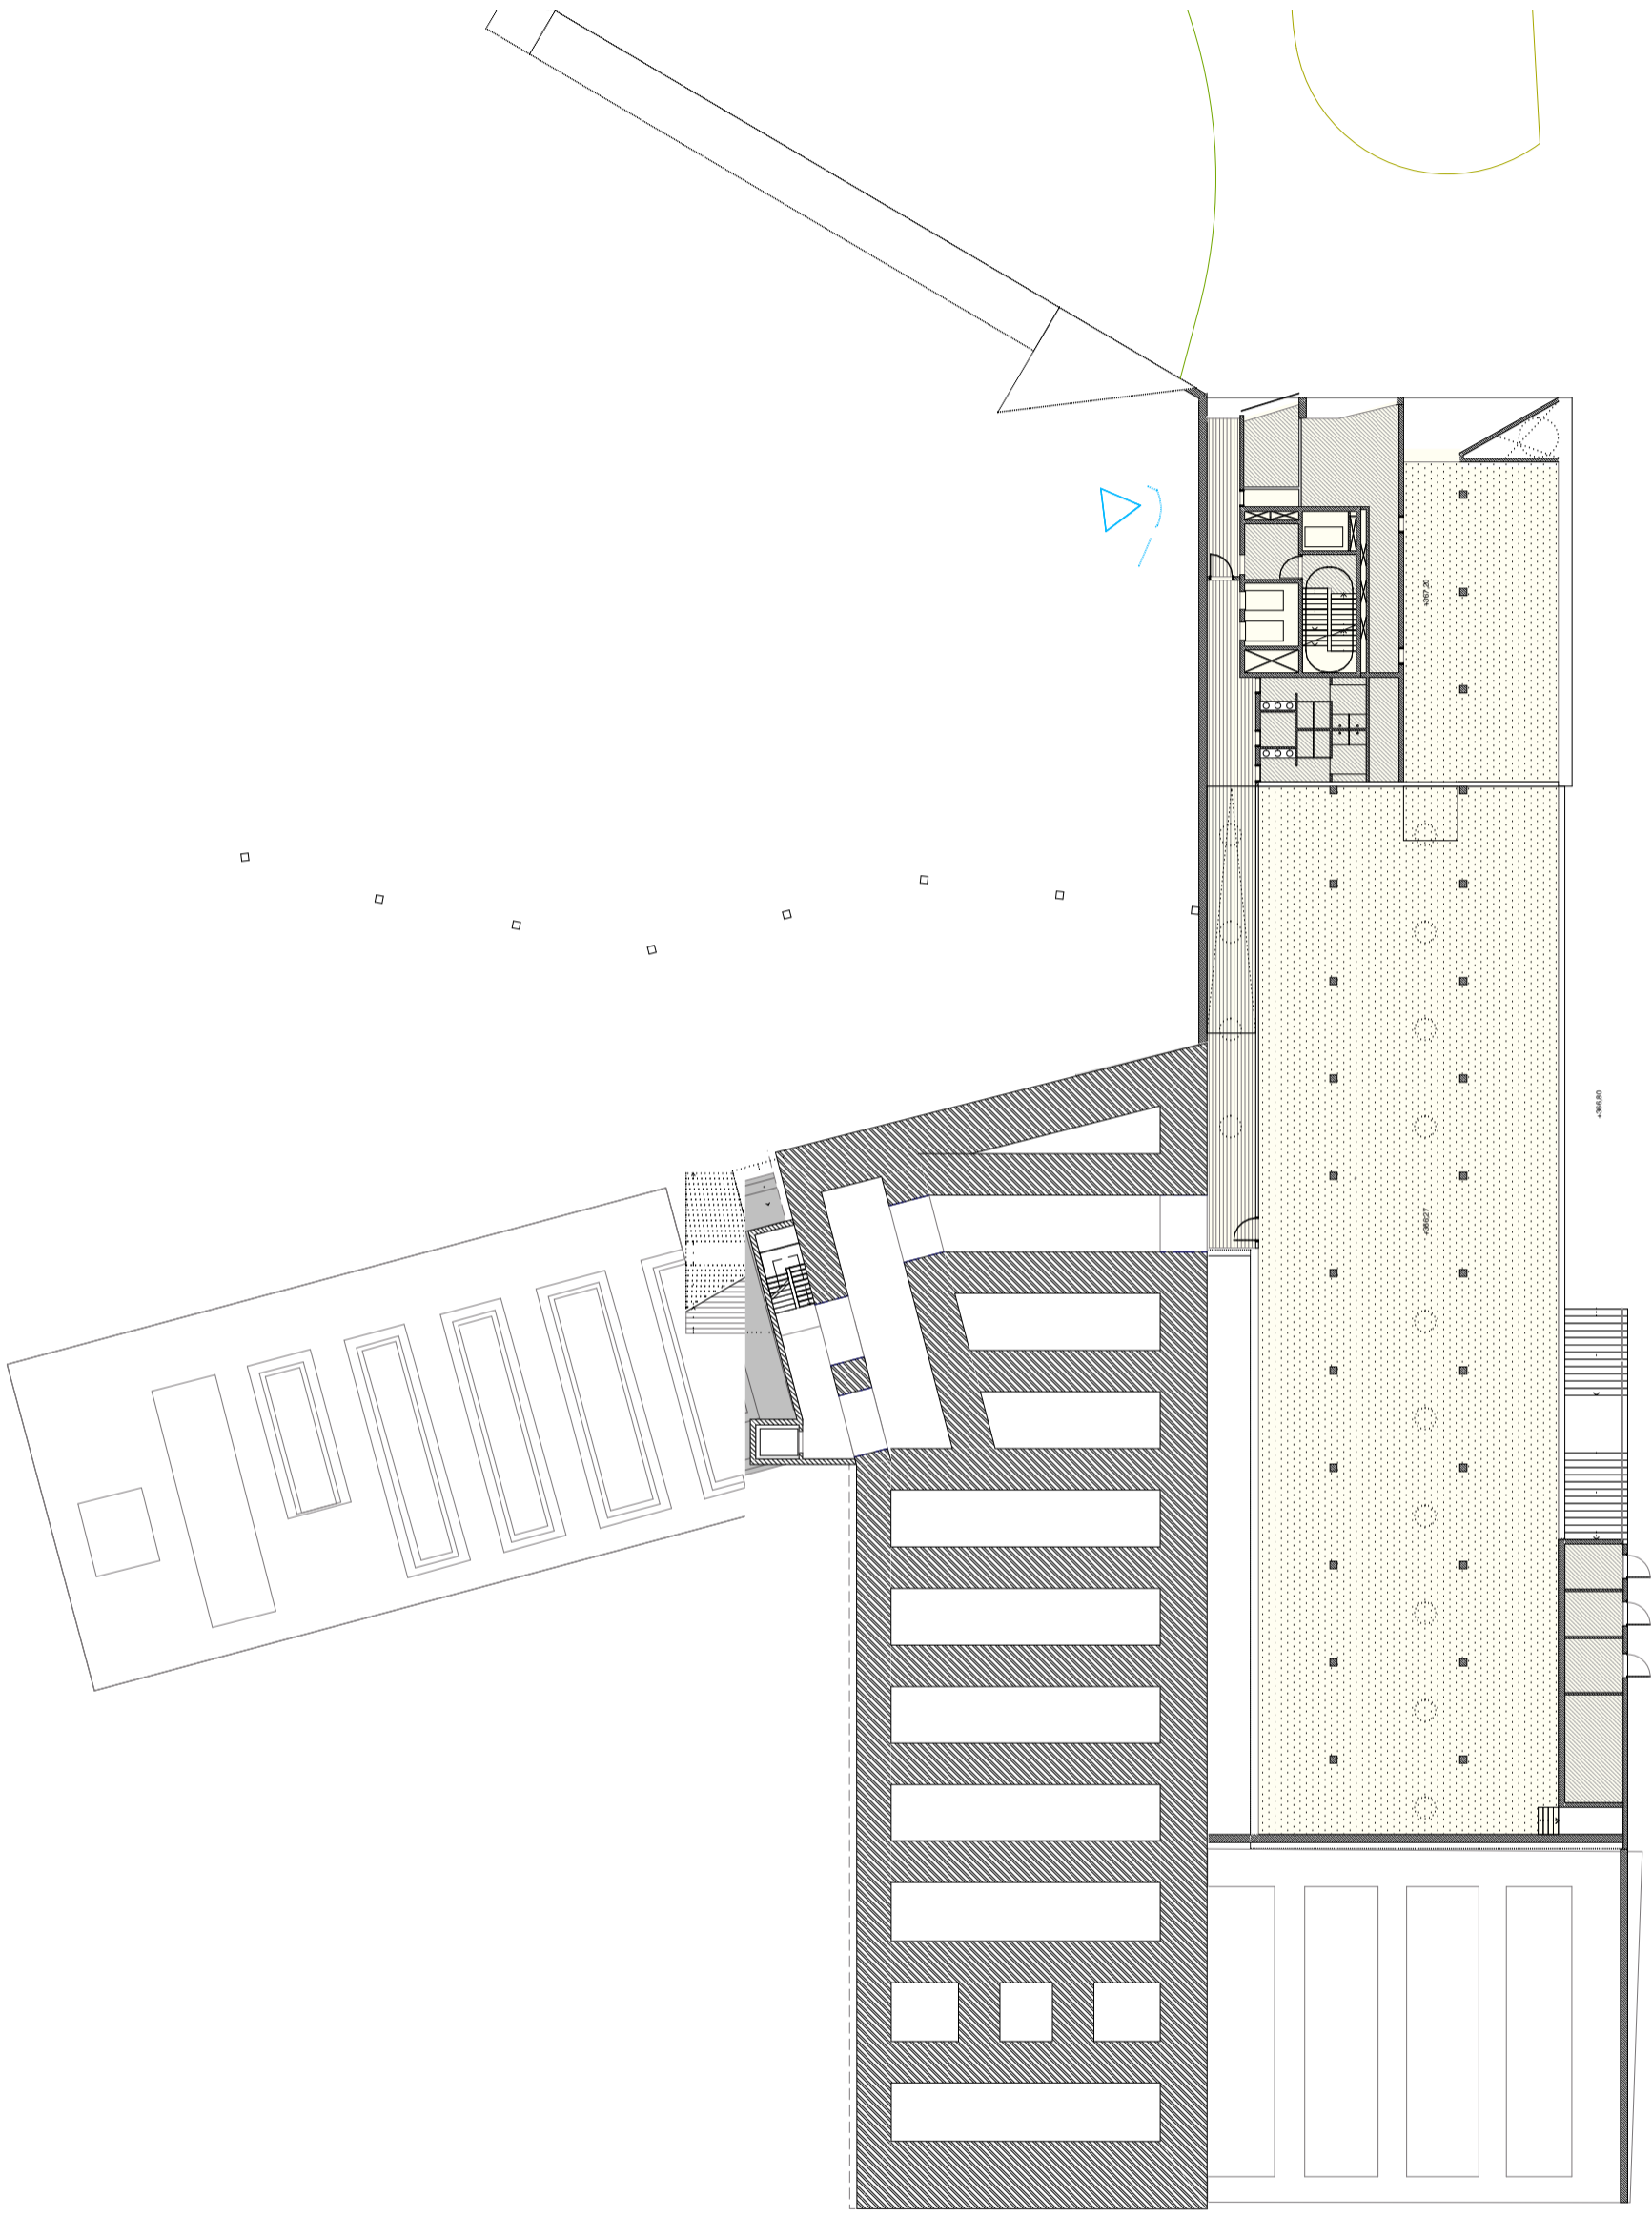

**BAUVORHABEN**

**DGZ** DGZ DALLWIGK -  
NEUBAU UND SANIERUNG  
Neubau eines Büro- Senimargebäudes mit  
Restaurant und Sanierung eines  
Bestandsgebäudes für Büronutzung

**AUFTRAGGEBER**

**INKoBau GmbH & Co. KG**  
Ludwigstraße 32  
85049 Ingolstadt  
Tel: +49 (0)841-305-46 792  
Mail: inkobau@ingolstadt.de

**ARCHITEKT**

**ARGE**  
**FALK VON**  
**TETTENBORN &**  
**Gina** Barcelona  
Architects  
GRÜNTENSTRASSE 22 D - 80686 MÜNCHEN  
TEL +49 (0) 89-51 77 71-0 FAX +49 (0) 89-51 77 71-25  
POST@TETTENBORN.NET WWW.TETTENBORN.NET

**PLANINHALT**

**Sockelgeschoß**

0 10 20m 1/400



**PLANNUMMER**

PROJEKT | LPH | PLANER | BAUTEIL | PLANART | EBENE | PLANINH | TEXT.  
**DGZ\_2\_OPL\_ABCD GR\_UG**

BLATTGRÖSSE | GEZ. | DATUM  
DIN A3 | | 11/10/18

INDEX | STATUS

MASSTAB  
1:400, 1:1

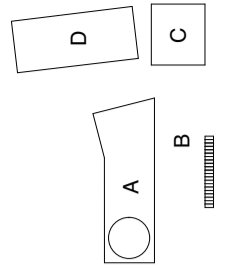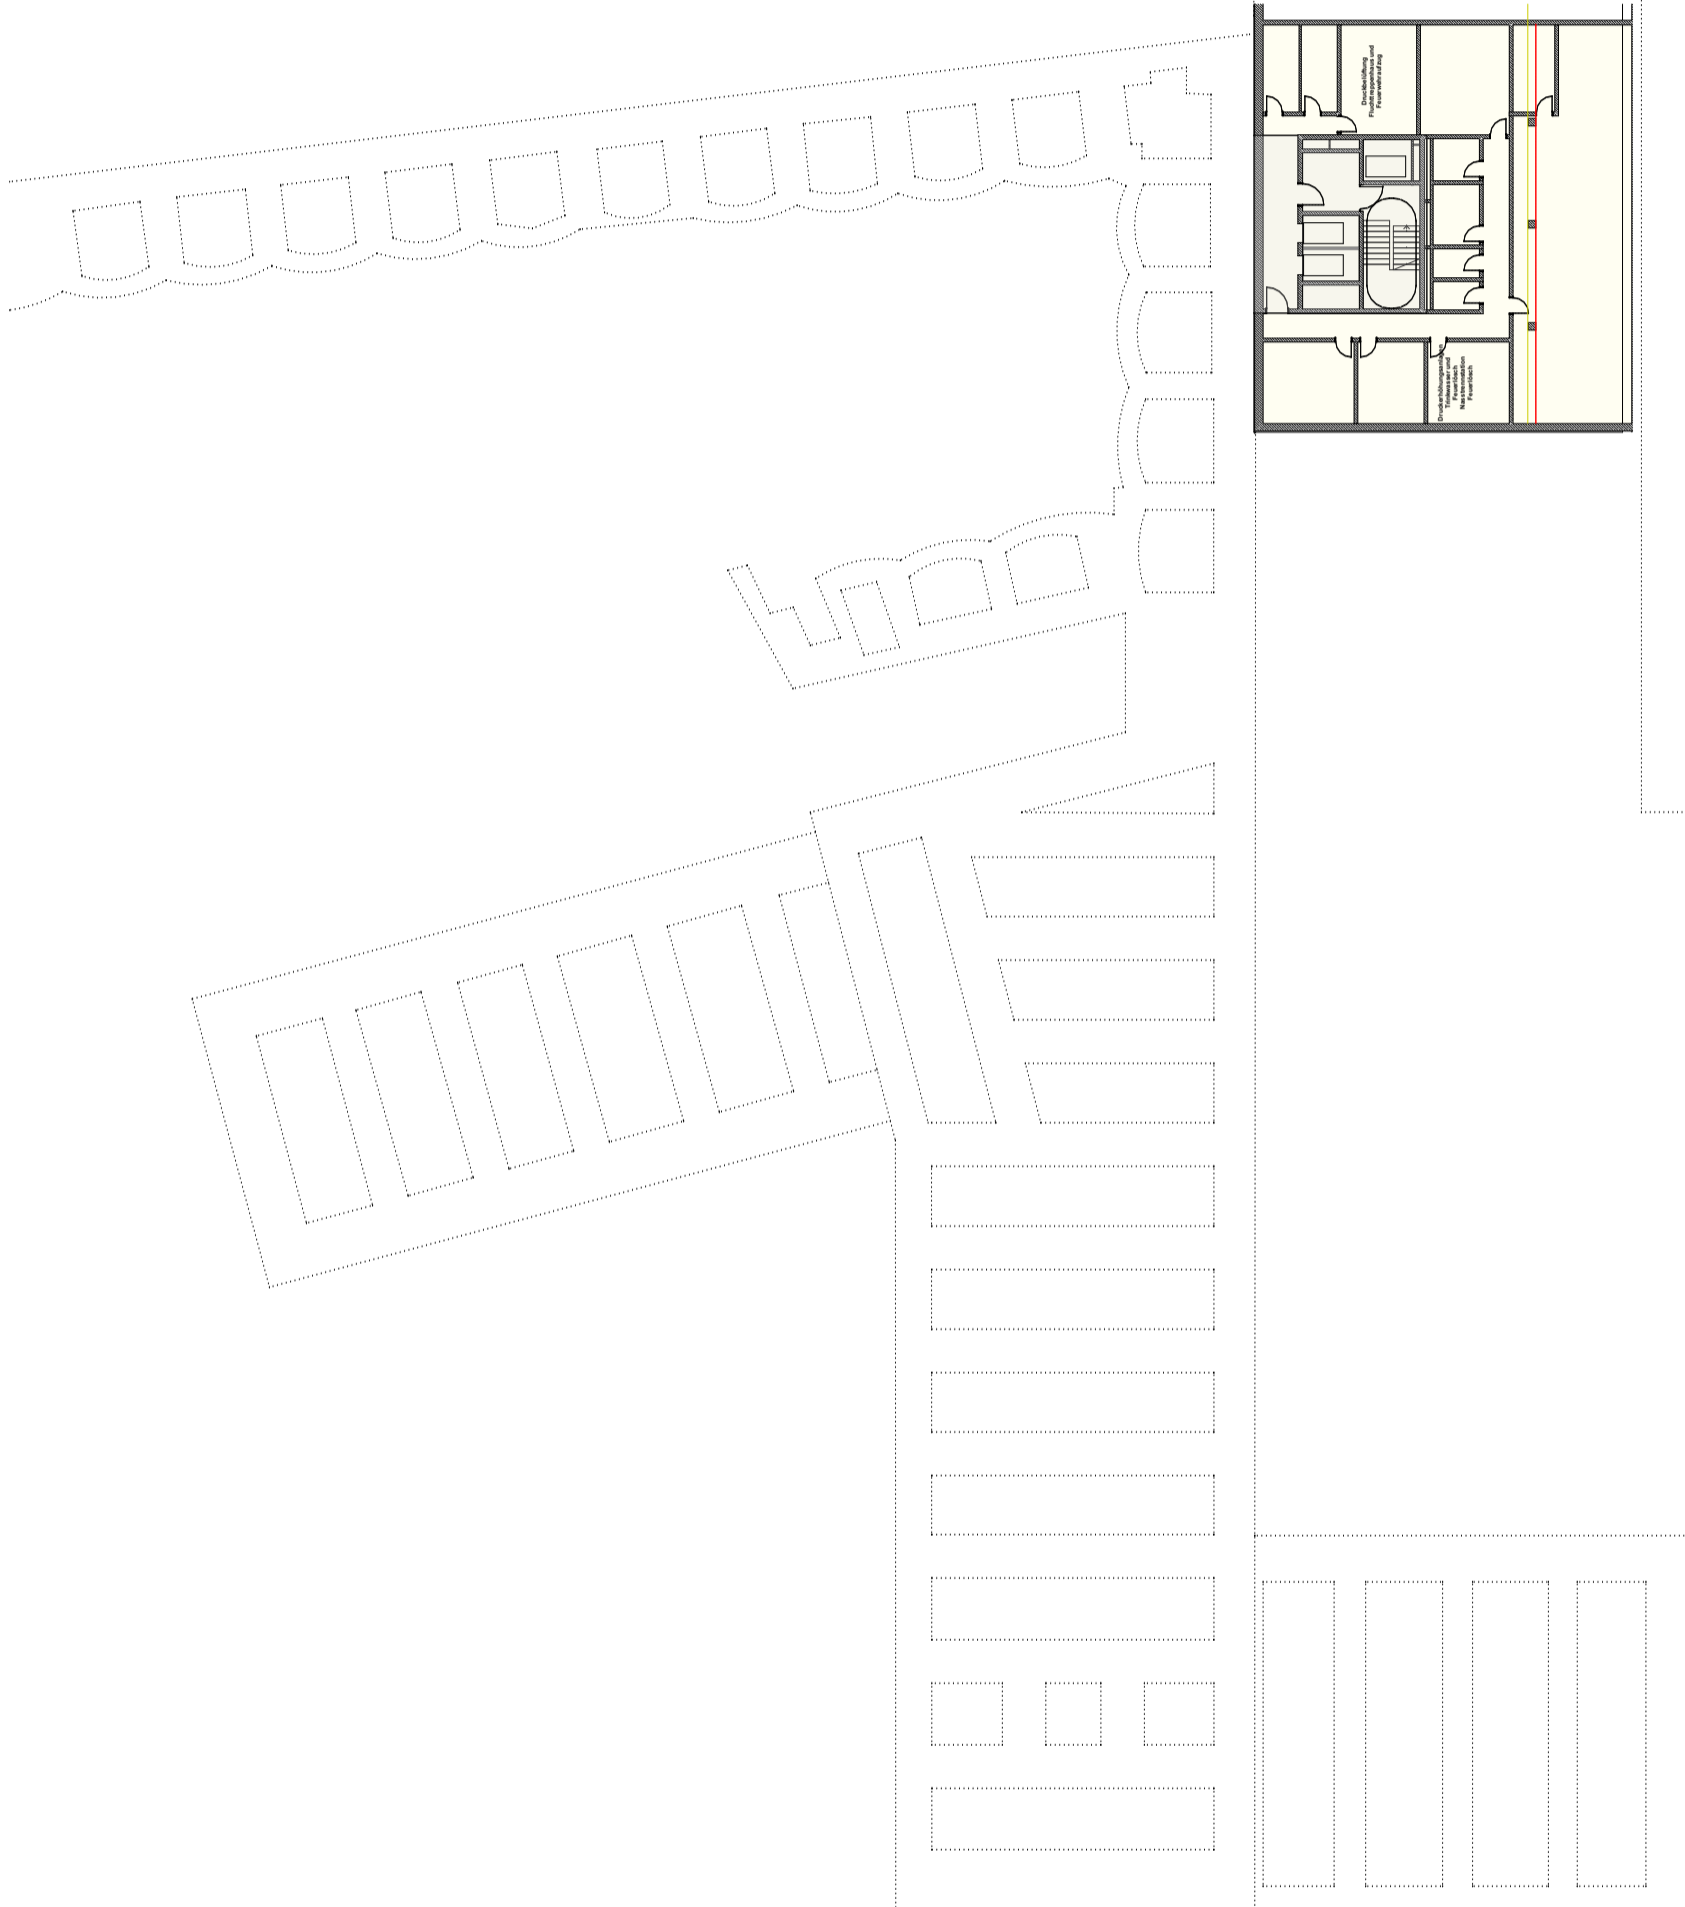

BAUVORHABEN		AUFTRAGGEBER		ARCHITEKT		PLANINHALT		PLANNUMMER		PROJEKT	PLANART	EBENE	PLANINH.	TEXT.	INDEX	STATUS	
<b>DGZ</b> DGZ DALLWIGK - NEUBAU UND SANIERUNG Neubau eines Büro- Senimargebäudes mit Restaurant und Sanierung eines Bestandsgebäudes für Büronutzung		<b>INKoBau GmbH &amp; Co. KG</b> Ludwigstraße 32 85049 Ingolstadt Tel: +49 (0)841-305-46 792 Mail: inkobau@ingolstadt.de		<b>ARGE</b> <b>FALK VON</b> <b>TETTENBORN &amp;</b> <b>Gina</b> Barcelona <b>Architects</b> GRÜNTENSTRASSE 22 D - 80686 MÜNCHEN TEL +49 (0) 89-51 77 71-0 FAX +49 (0) 89-51 77 71-25 POST@TETTENBORN.NET WWW.TETTENBORN.NET		<b>Untergeschoß Bauteil C</b>		<b>DGZ_2_OPL_ABCD</b>		<b>GR_UG_C</b>							
										BLATTGRÖSSE	GEZ.	DATUM			MASSTAB		
										DIN A3		11/10/18			1:400		





