



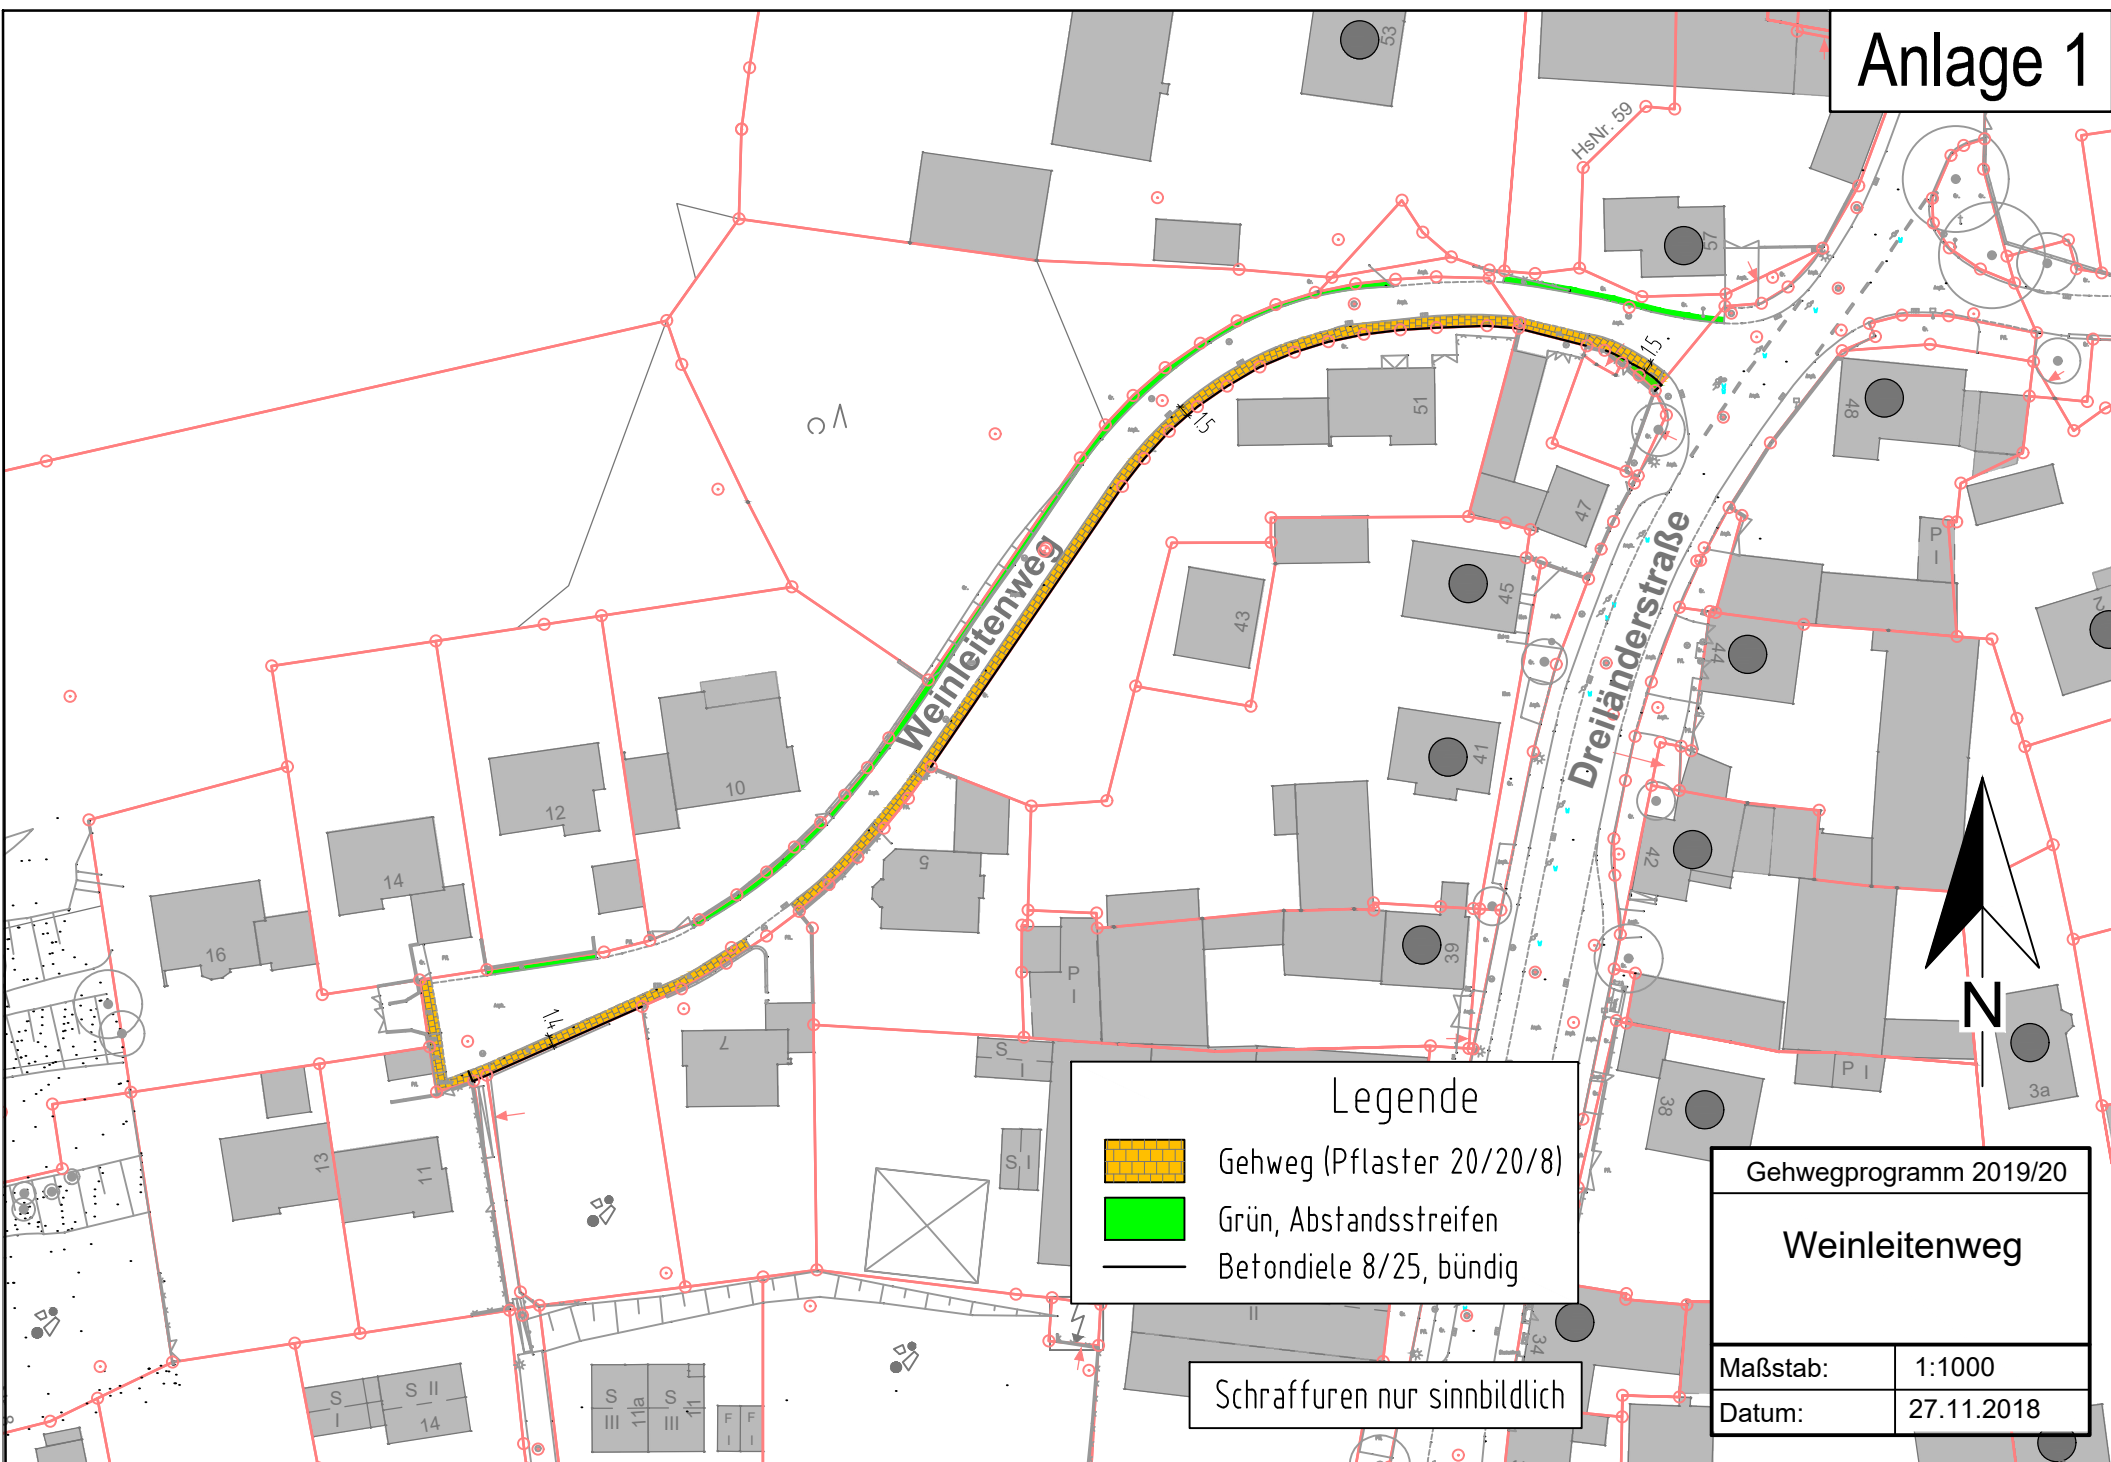

Anlage 1

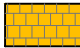

Legende

-  Gehweg (Pflaster 20/20/8)
-  Grün, Abstandsstreifen
-  Betondiele 8/25, bündig

Schraffuren nur sinnbildlich

Gehwegprogramm 2019/20	
Weinleitenweg	
Maßstab:	1:1000
Datum:	27.11.2018