



HAUENSTATTPLATZ


M. o.M. STAND 10.DEZEMBER 2018
85055 INGOLSTADT

VORPLANUNG PLATZGESTALTUNG UNTER EINBEZUG BESTAND


omarc

Dipl. Ing. Architekt Markus Omasreiter
Hermann-Lingg-Straße 10
80336 München
tel. 089 540 34 84 34
info@omarc.de

PLATZ MIT VORDACH, ANSICHT UND SCHNITTE

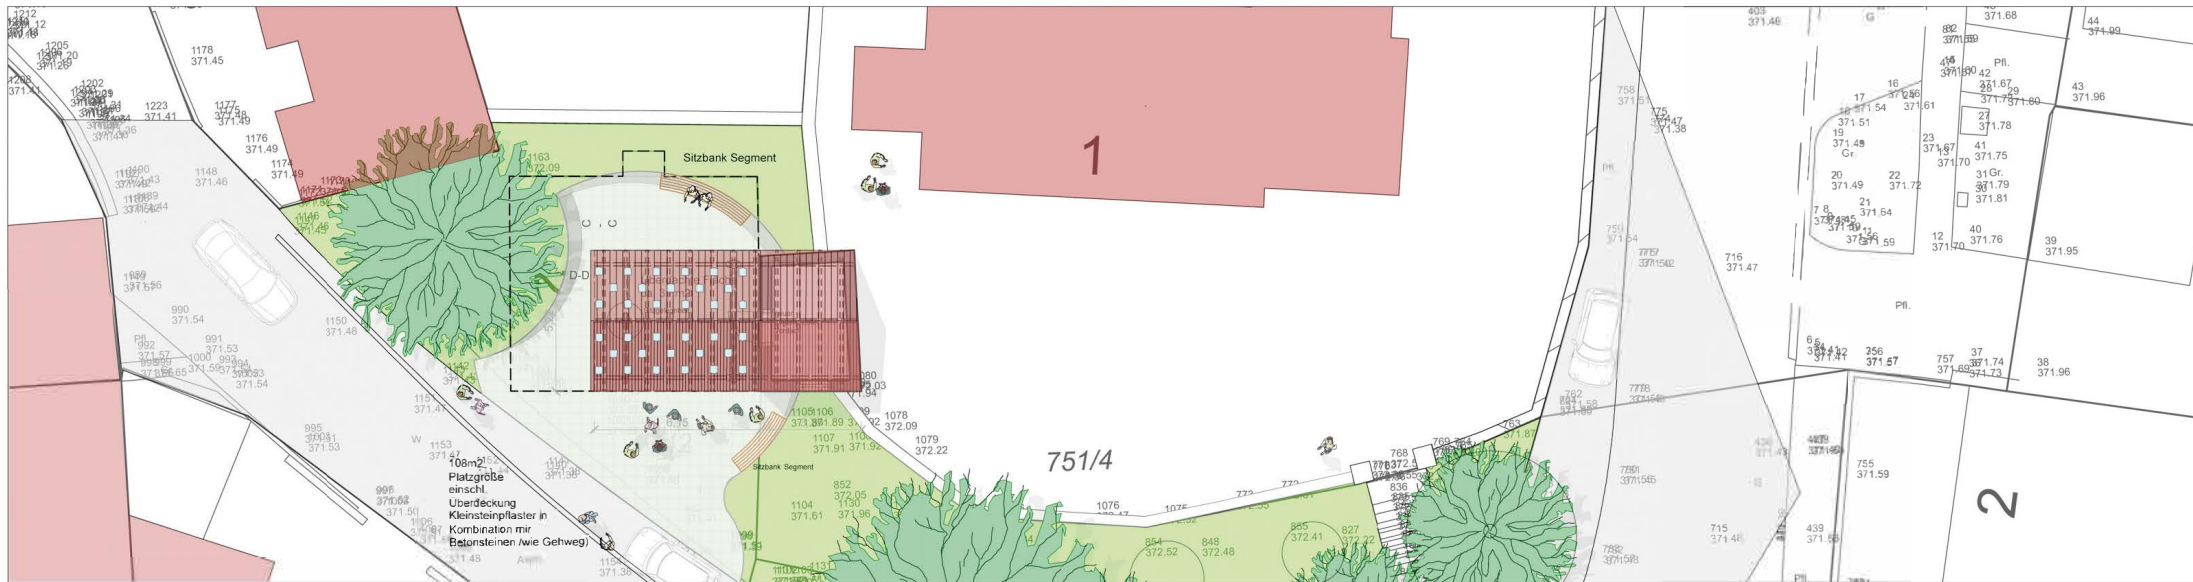

M. 1:200 STAND
10.DEZEMBER 2018
SCHNITT UND ANSICHTEN

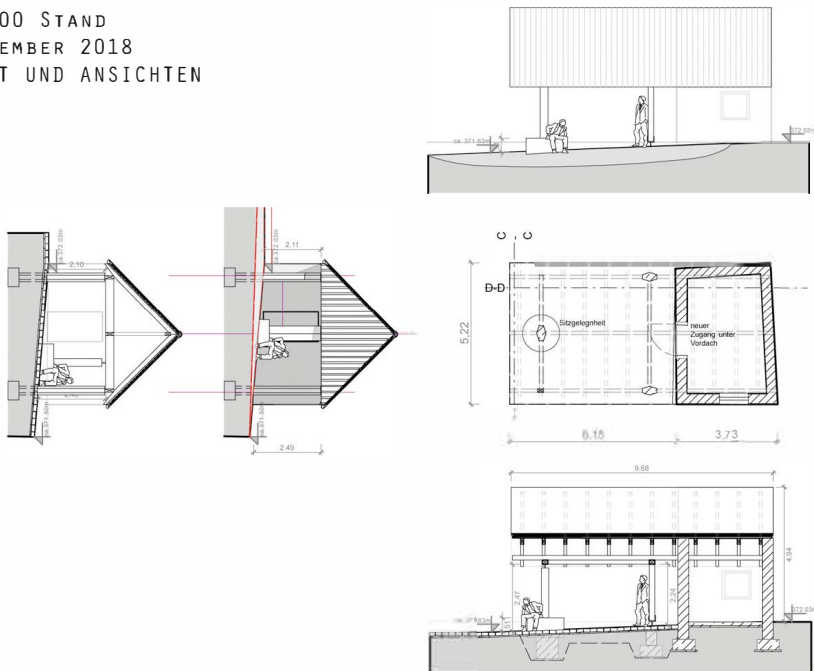

M. 1:100 STAND
10.DEZEMBER 2018
ANSICHT



EVENTUELL DIE TOPOGRAPHIE ETWAS
REDUZIERT,
DAFÜR SITZBANK UND
BEGERNZUNG AUS
BETONSTEINEN
AM KREISBOGEN



