


rechtswirksamer Stand



Änderung

- Wohnbauflächen
- Flächen für den
Gemeinbedarf
- Grünflächen
- Immissionsschutzmaßnahmen
erforderlich
- F Feuerwehr
- Umgriff der Änderung

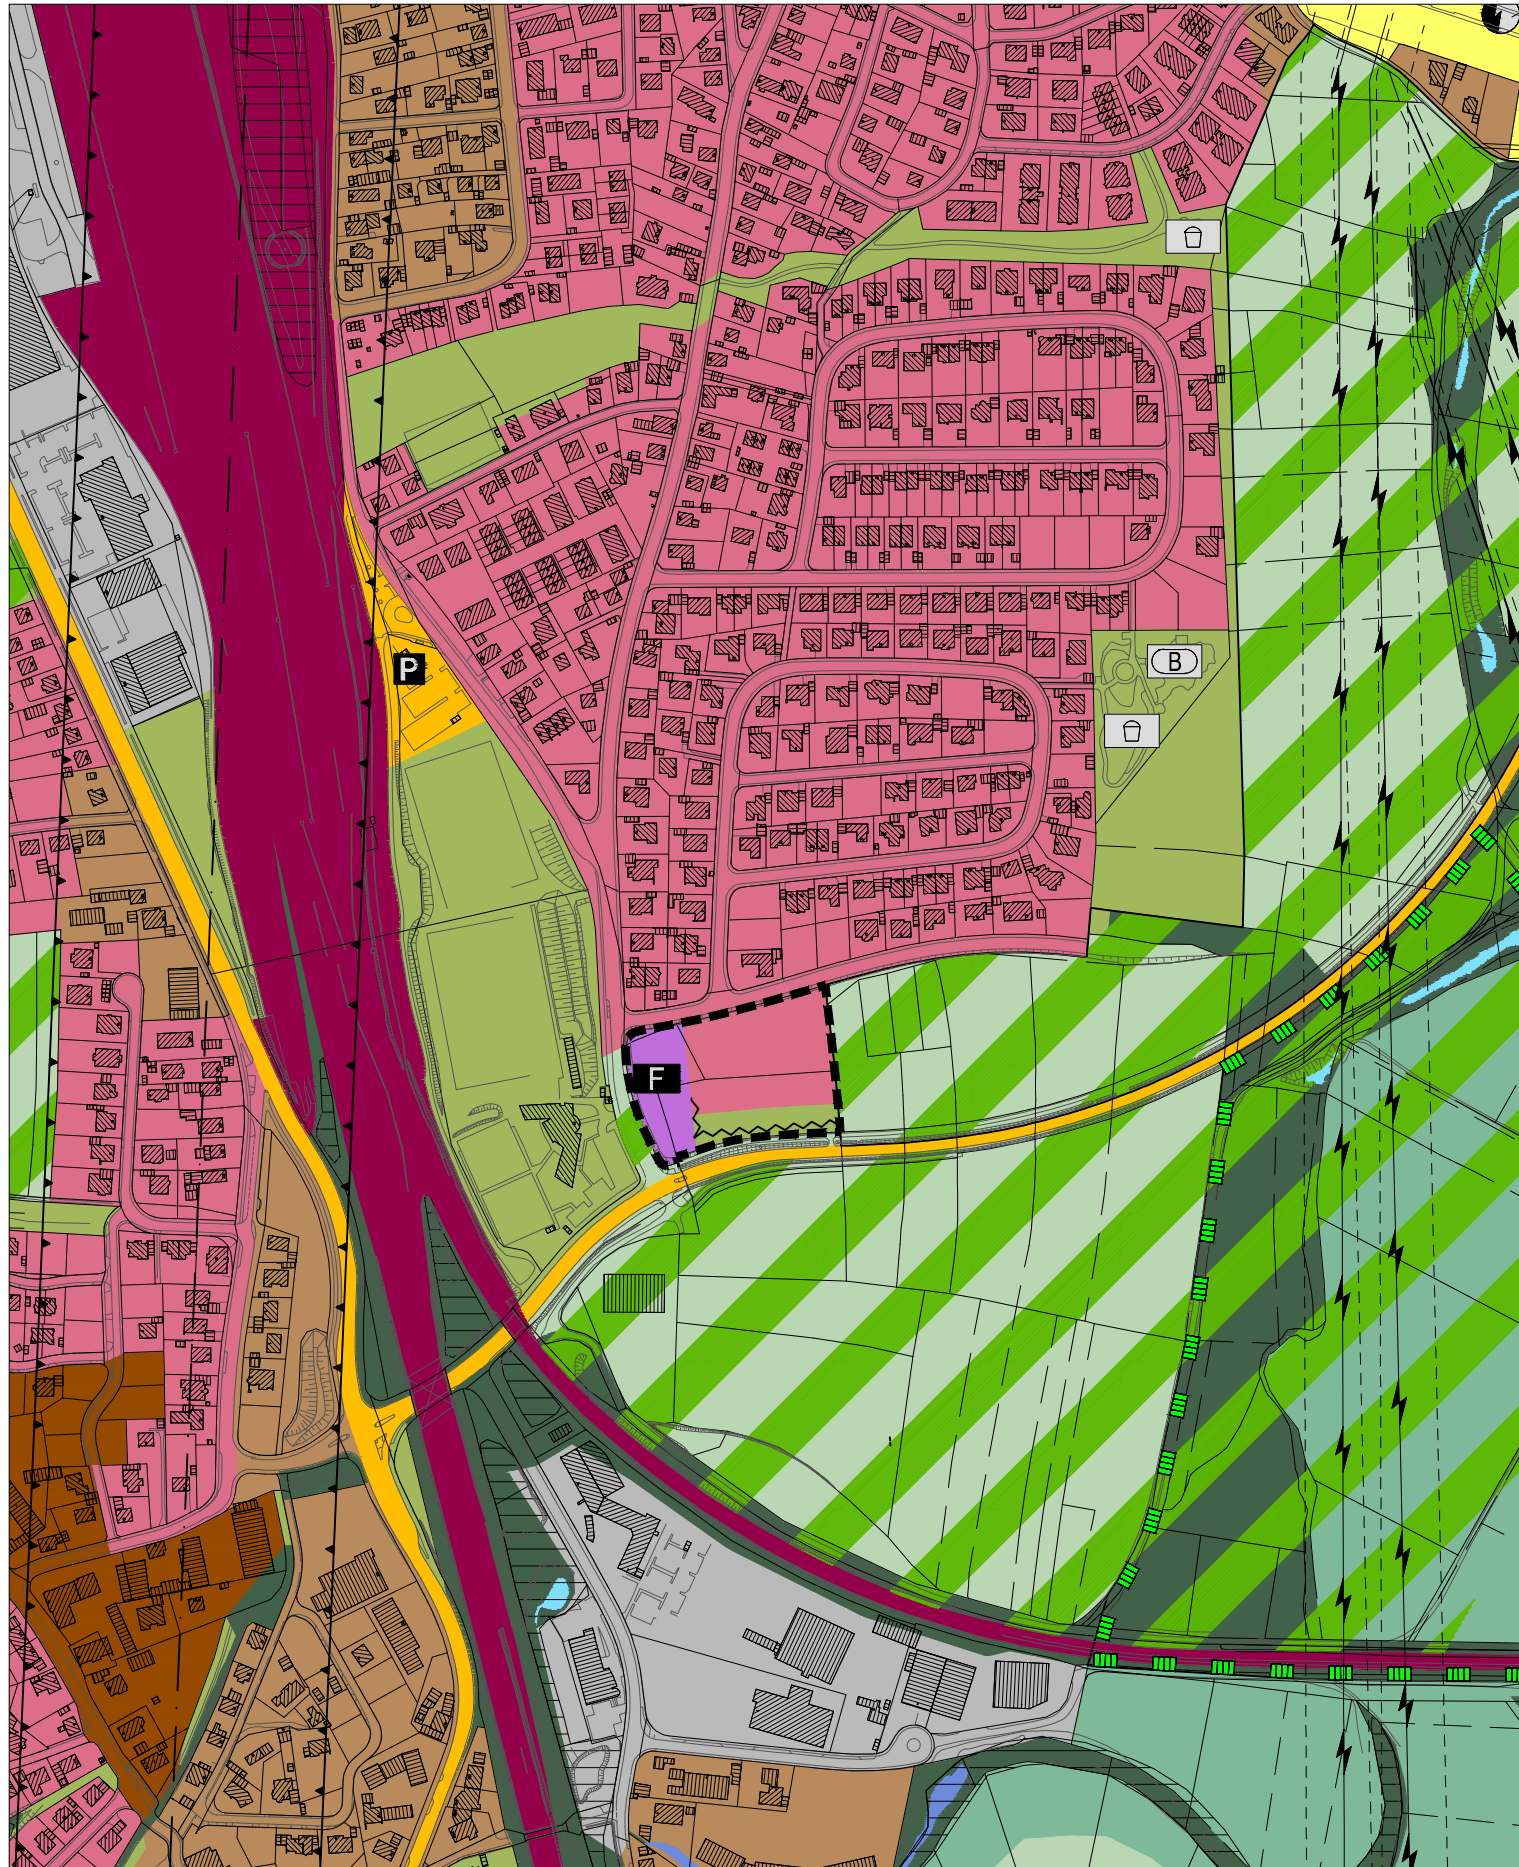

Stadt Ingolstadt

ÄNDERUNG DES FLÄCHENNUTZUNGSPLANES
Feststellungsbeschluss

BEREICH: Ringsee - südlich Grünewaldstraße



PLANVERFASSER	DATUM	GEZEICHNET	BEARBEITET	AMTSLEITER
STADTPLANUNGSAMT INGOLSTADT	12.10.2016	Reg.	Rie.	
	11.10.2017			
	11.05.2018			
	25.02.2019			