


rechtswirksamer Stand

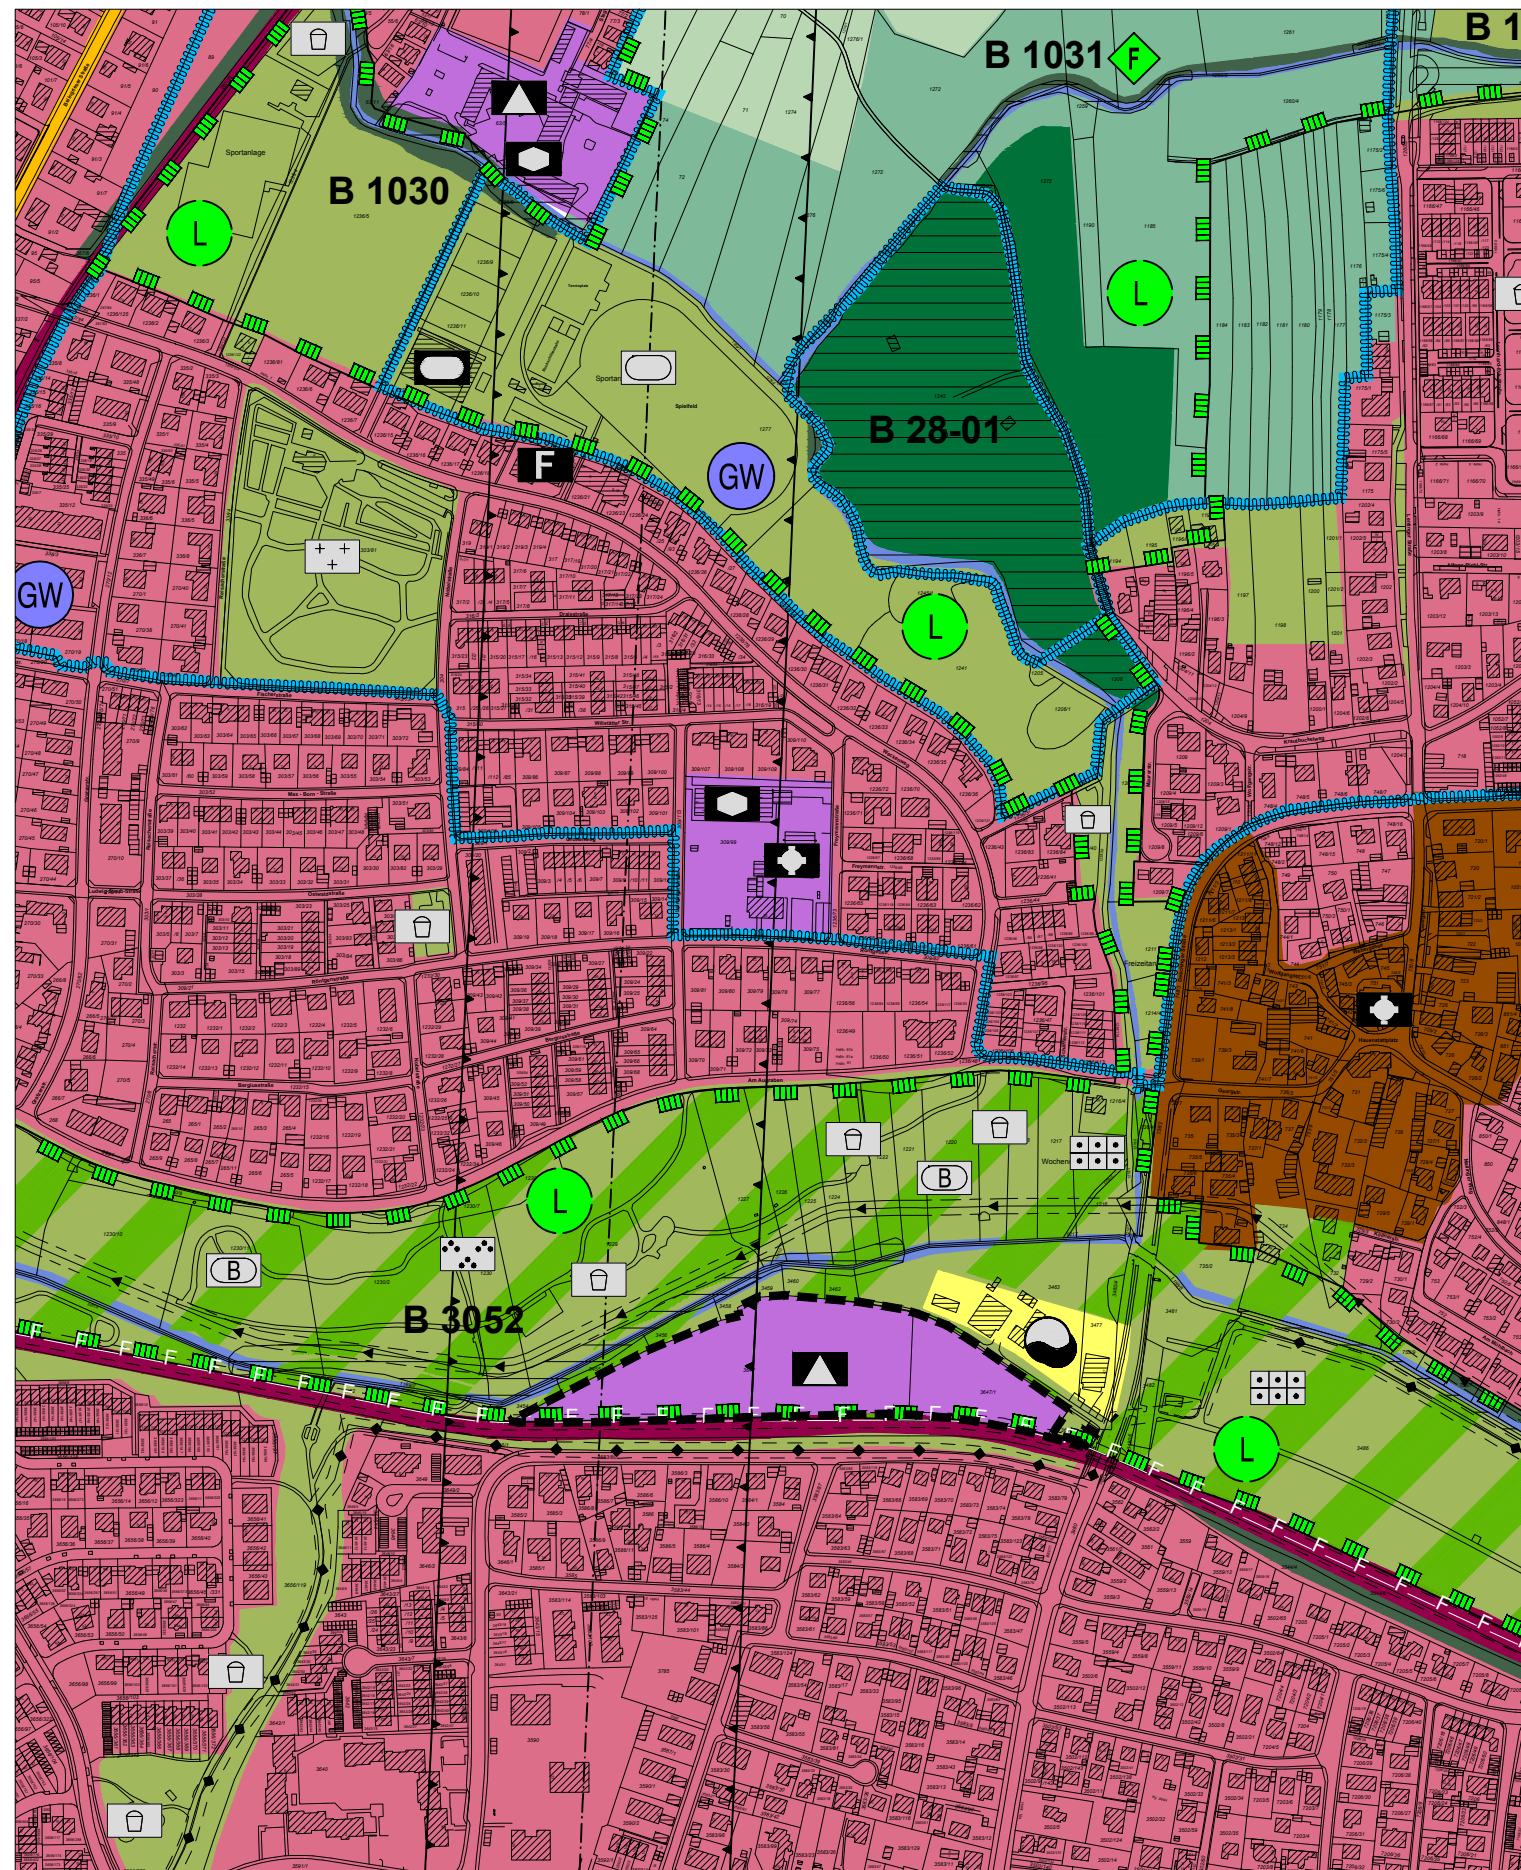

Änderung


- Wohnbauflächen
- Flächen für den Gemeinbedarf
- Schule
- Flächen für Versorgungsanlagen, für die Verwertung oder Beseitigung von Abwasser und festen Abfallstoffen sowie für Ablagerungen
- Wasser
- Grünflächen
- Freiflächen des 2. Grünrings
- Landschaftsschutzwürdige Gebiete
- Parkanlage / Stadtteilpark
- Dauerkleingartenanlage
- Spielplatz
- Sportplatz
B Bolzplatz
- Bahnanlage
- Fernwärme
- Ölpipeline
- Gasleitung
- Grenze der Schutzgebiete für die Grundwassergewinnung mit Bezeichnung (bestehend)
- Umgriff der Änderung



Stadt Ingolstadt

**ÄNDERUNG DES FLÄCHENNUTZUNGSPLANES
Änderungsbeschluss**

BEREICH: Oberhaunstadt - südlich Augraben

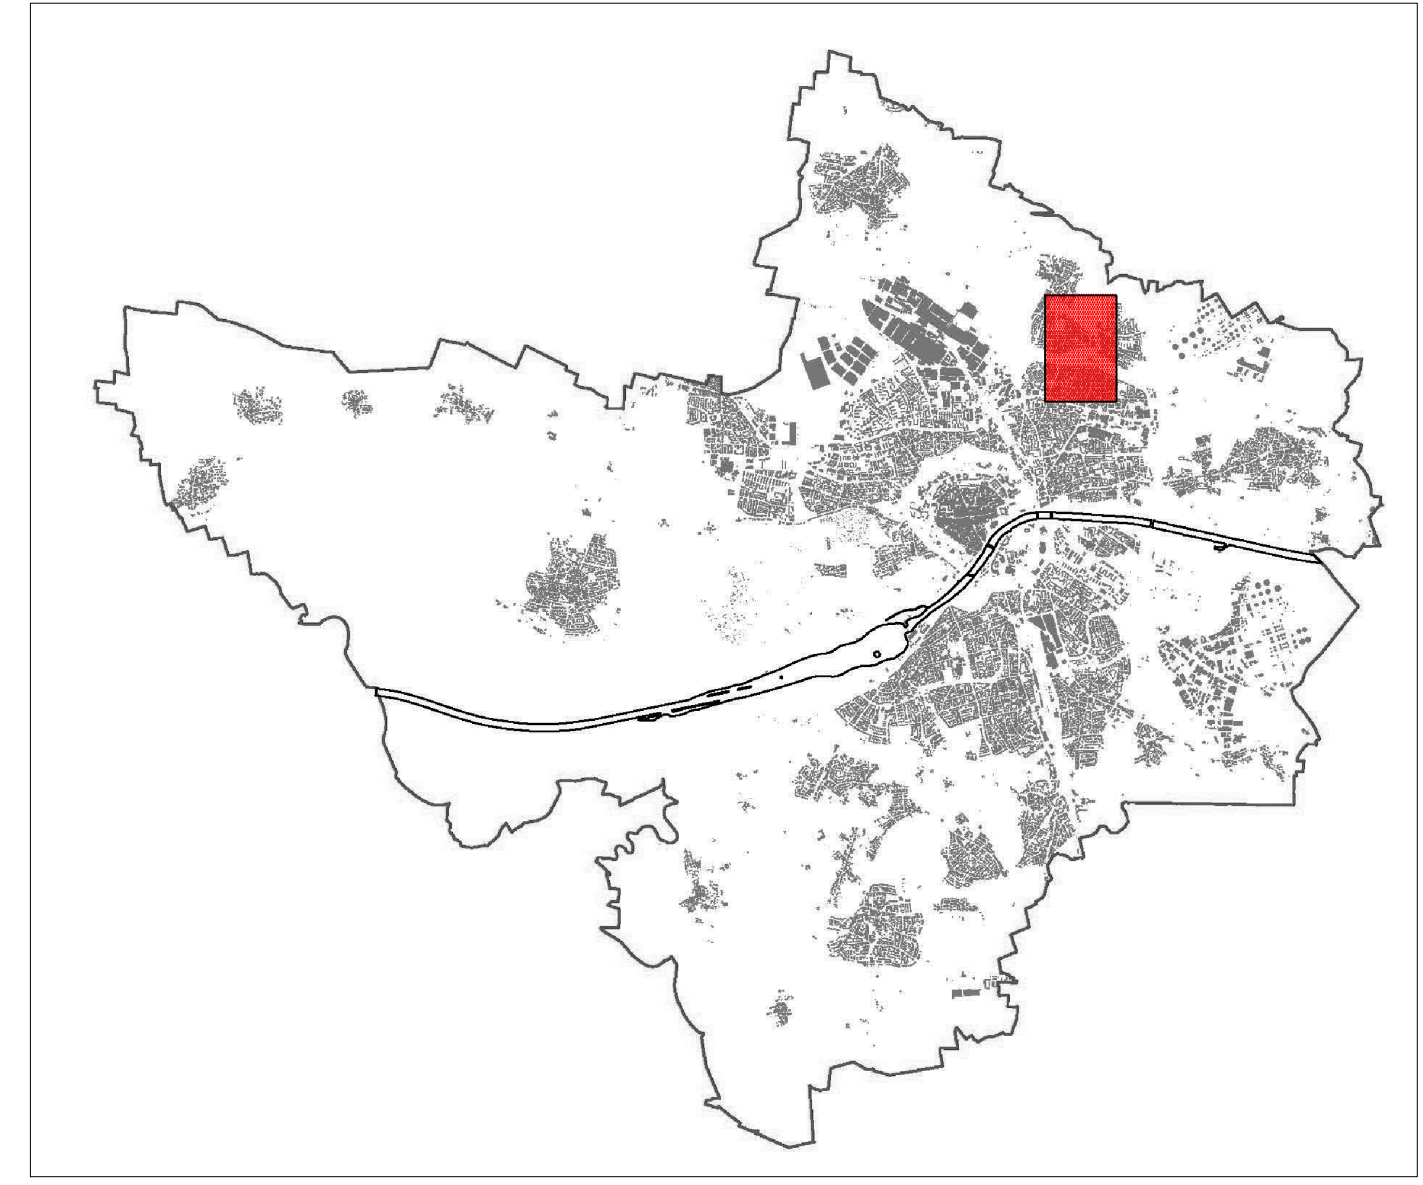

PLANVERFASSER	DATUM	GEZEICHNET	BEARBEITET	AMTSLEITER
STADTPLANUNGSAMT INGOLSTADT	27.02.2019	We.	Rie.	