


rechtswirksamer Stand

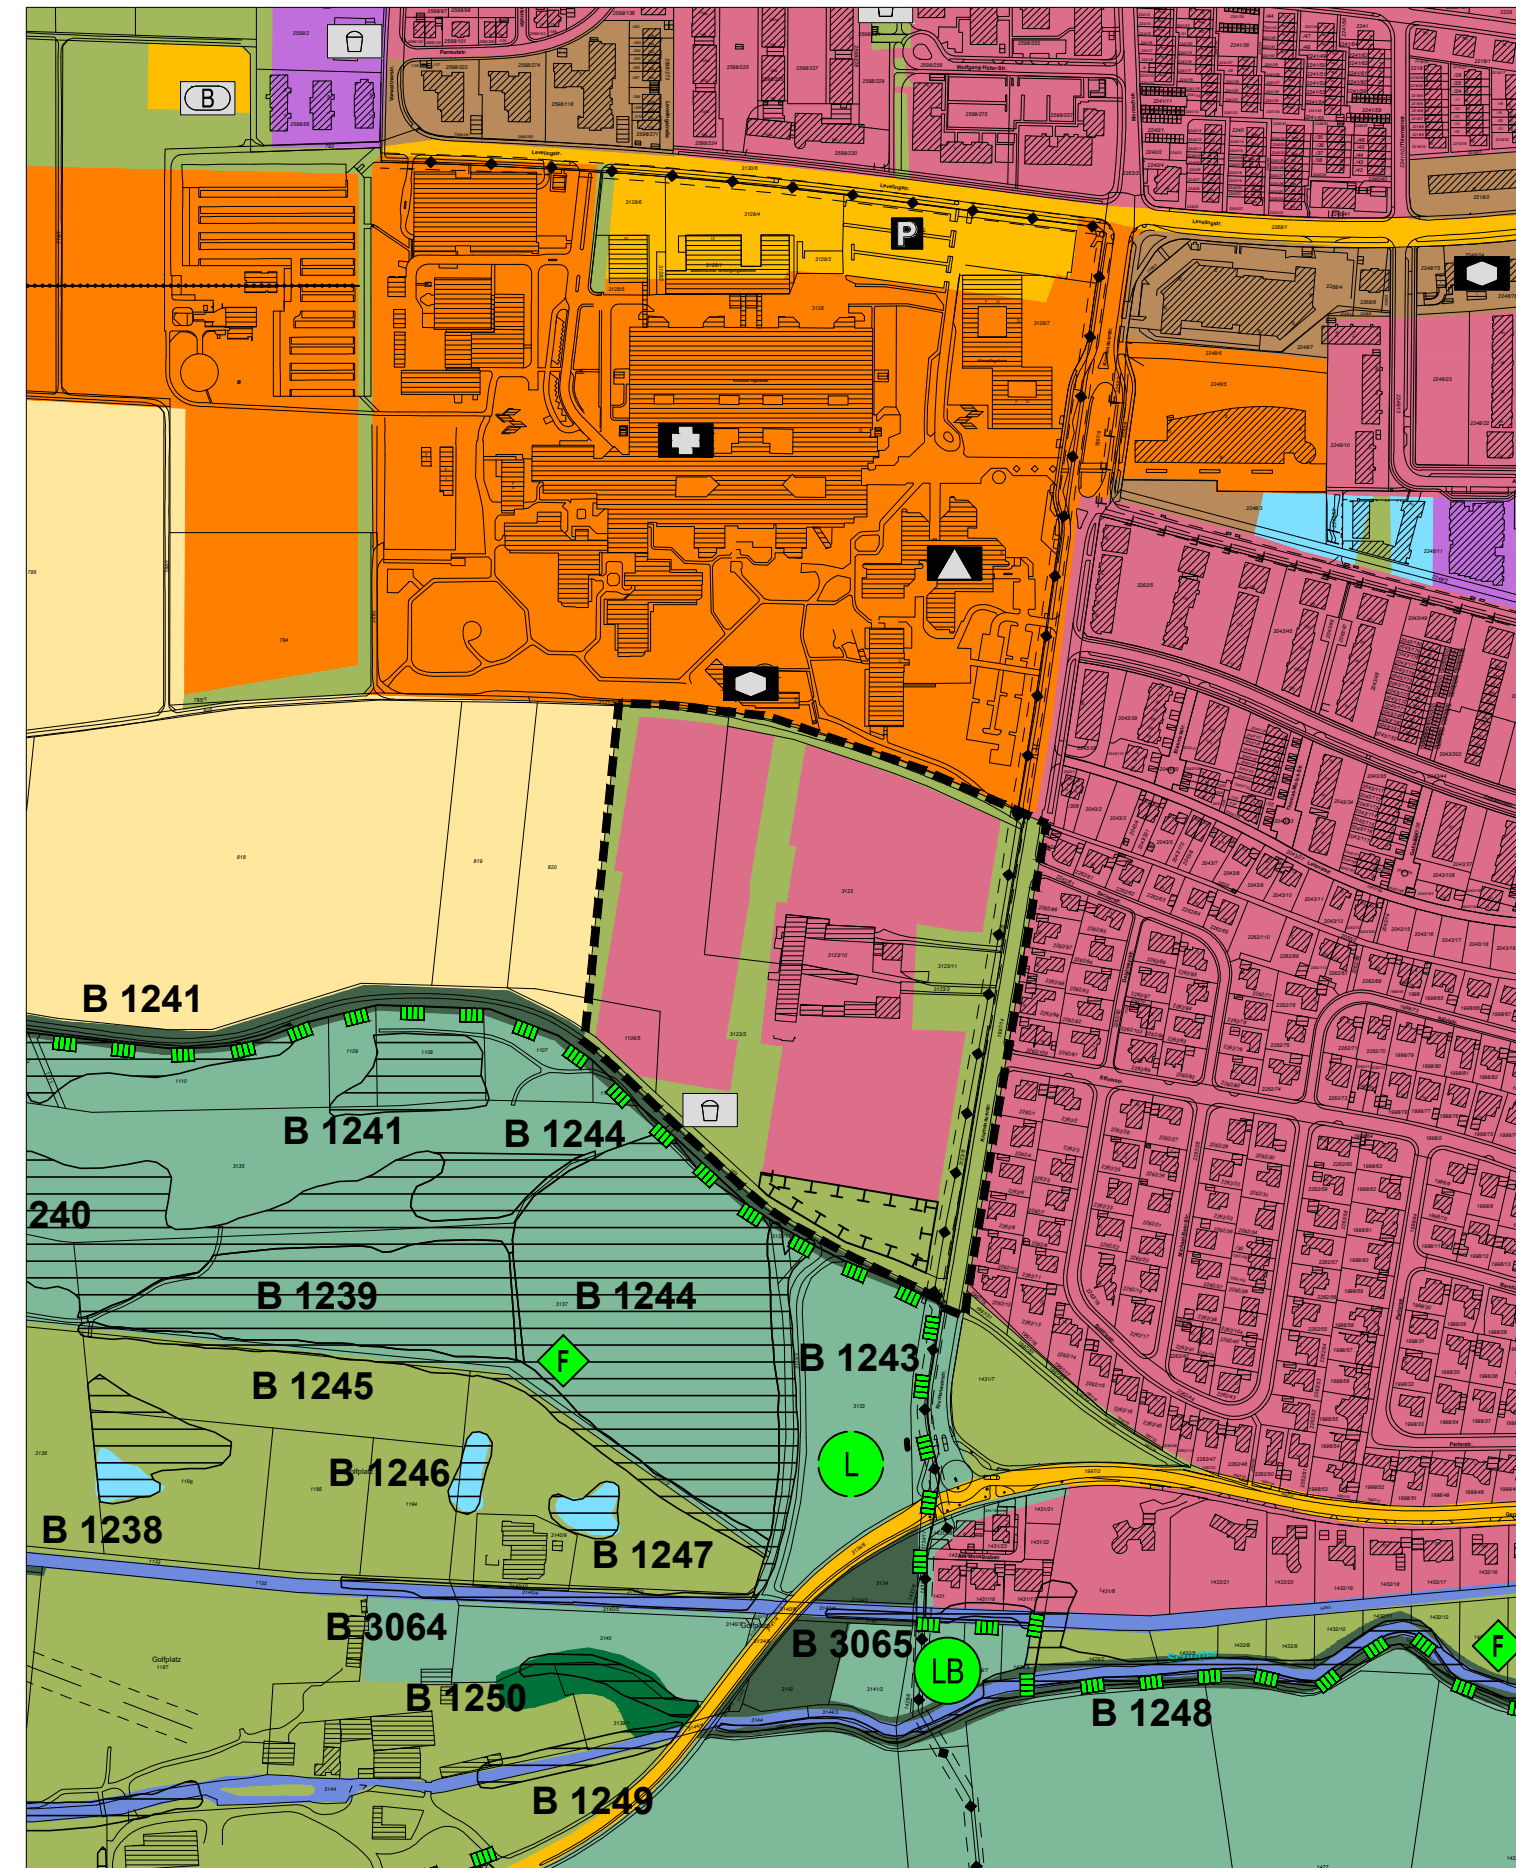


Änderung

- Wohnbaufläche
- Grünflächen
- Spielplatz
- Gasleitung
- Umgriff der Änderung
- Ausgleichsfläche



Stadt Ingolstadt

ÄNDERUNG DES FLÄCHENNUTZUNGSPLANES
Erneute Entwurfsgenehmigung
 BEREICH: Am Samhof

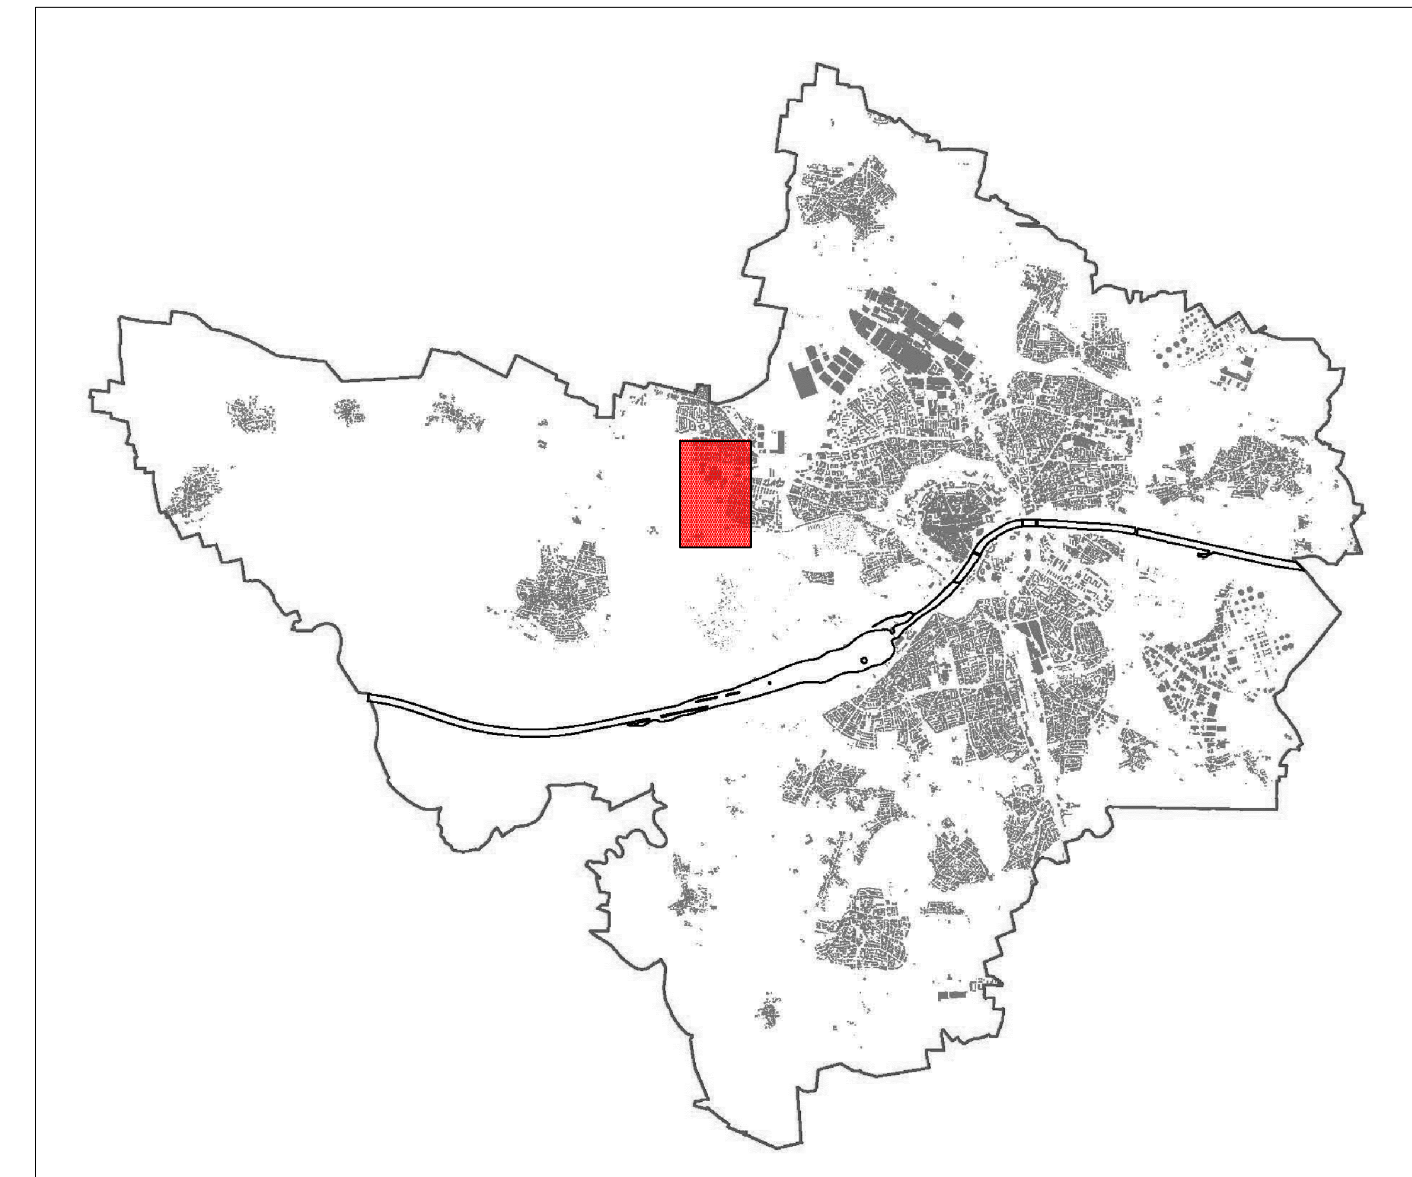

PLANVERFASSER	DATUM	GEZEICHNET	BEARBEITET	AMTSLEITER
STADTPLANUNGSAMT INGOLSTADT	05.06.2018	Re.	Rie.	
	25.02.2019	We.	Rie.	