


Stadt Ingolstadt  
Tiefbauamt  
Spitalstr. 3  
85049 Ingolstadt



Kupferstraße 22

Flur Lage 2

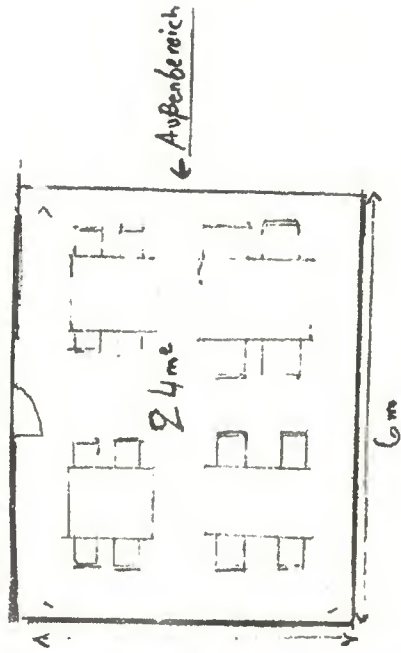

1:500







Stadt Ingolstadt  
 Tiefbauamt  
 Spitalstr. 3  
 85049 Ingolstadt

Engel  
 Blatt 1

14.03.2019  
 M = 1:250


Theresienstraße 3

Auszug aus dem GIS der Stadt Ingolstadt

**Skizze der geplanten Anlage / Abbildung**

bei Werbeträgern / Warenpräsentationen: ein Kästchen = 10 cm (Maßstab 1:20)

bei Freisitzen: ein Kästchen = 25 cm (Maßstab 1:50)

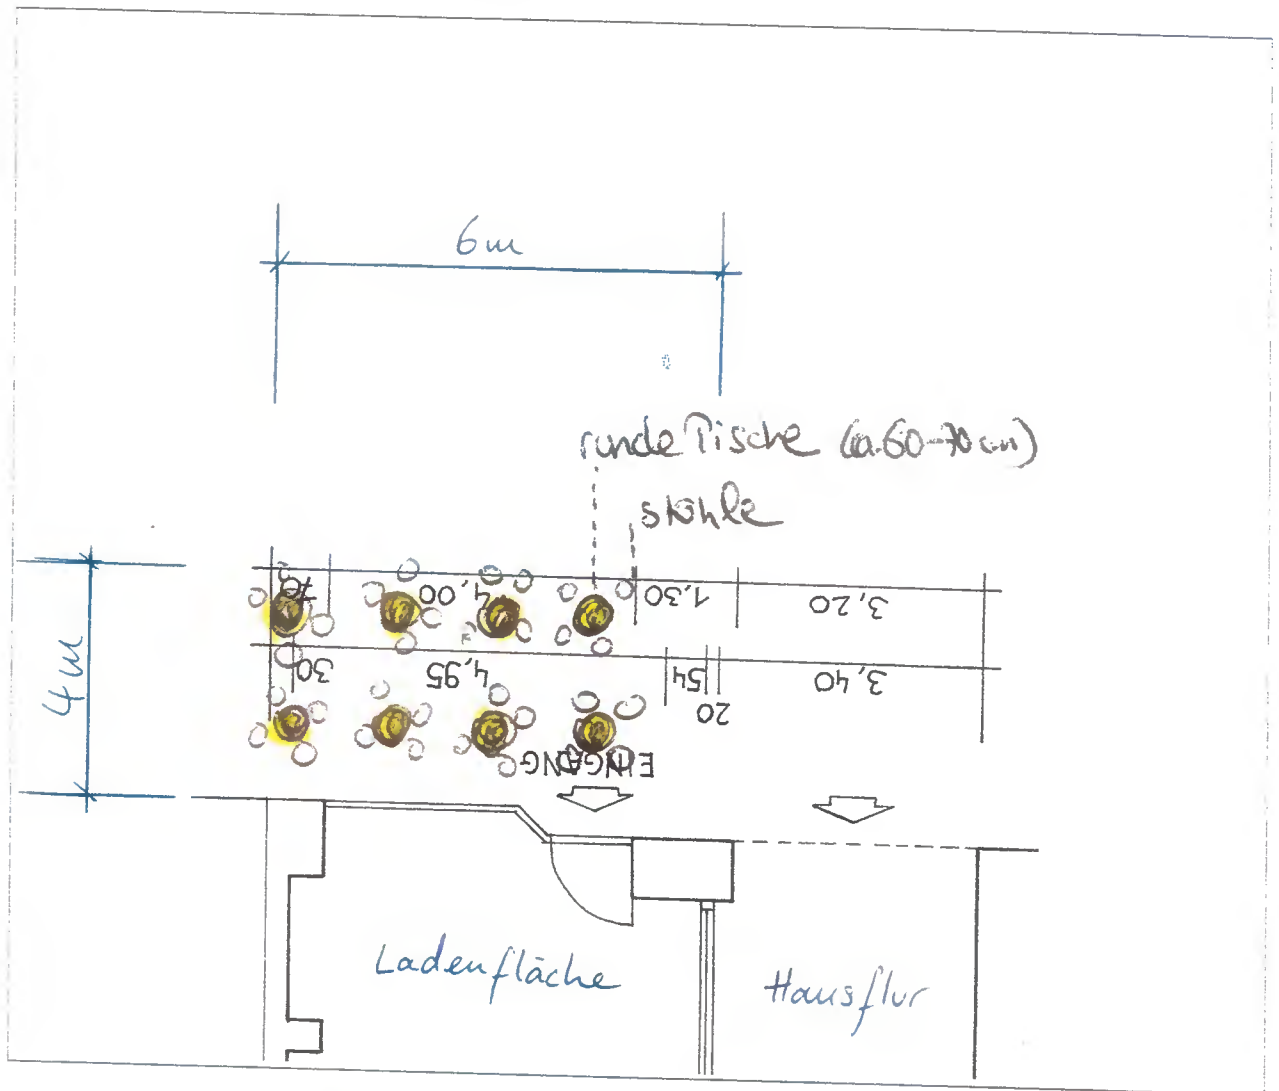Konstruktion: 8 Bistrotische mit je 4 Stühlen insgesamt 32 Stühle

Material: \_\_\_\_\_

Höhe 70 cm x Breite 600 cm x Länge 400 cm**Ohne ausreichende Angaben und Skizzen kann Ihr Antrag nicht bearbeitet werden!**

Ort, Datum, Unterschrift

Ingo's Stadt, 13.03.2019

Theresienstr.

3,50

ca. 9m<sup>2</sup>

2,48

2,00

18

Theresienstraße 14




Stadt Ingolstadt  
Tiefbauamt  
Spitalstr. 3  
85049 Ingolstadt

25.03.2019  
M = 1:100

Engel  
Blatt 1


Auszug aus dem GIS der Stadt Ingolstadt

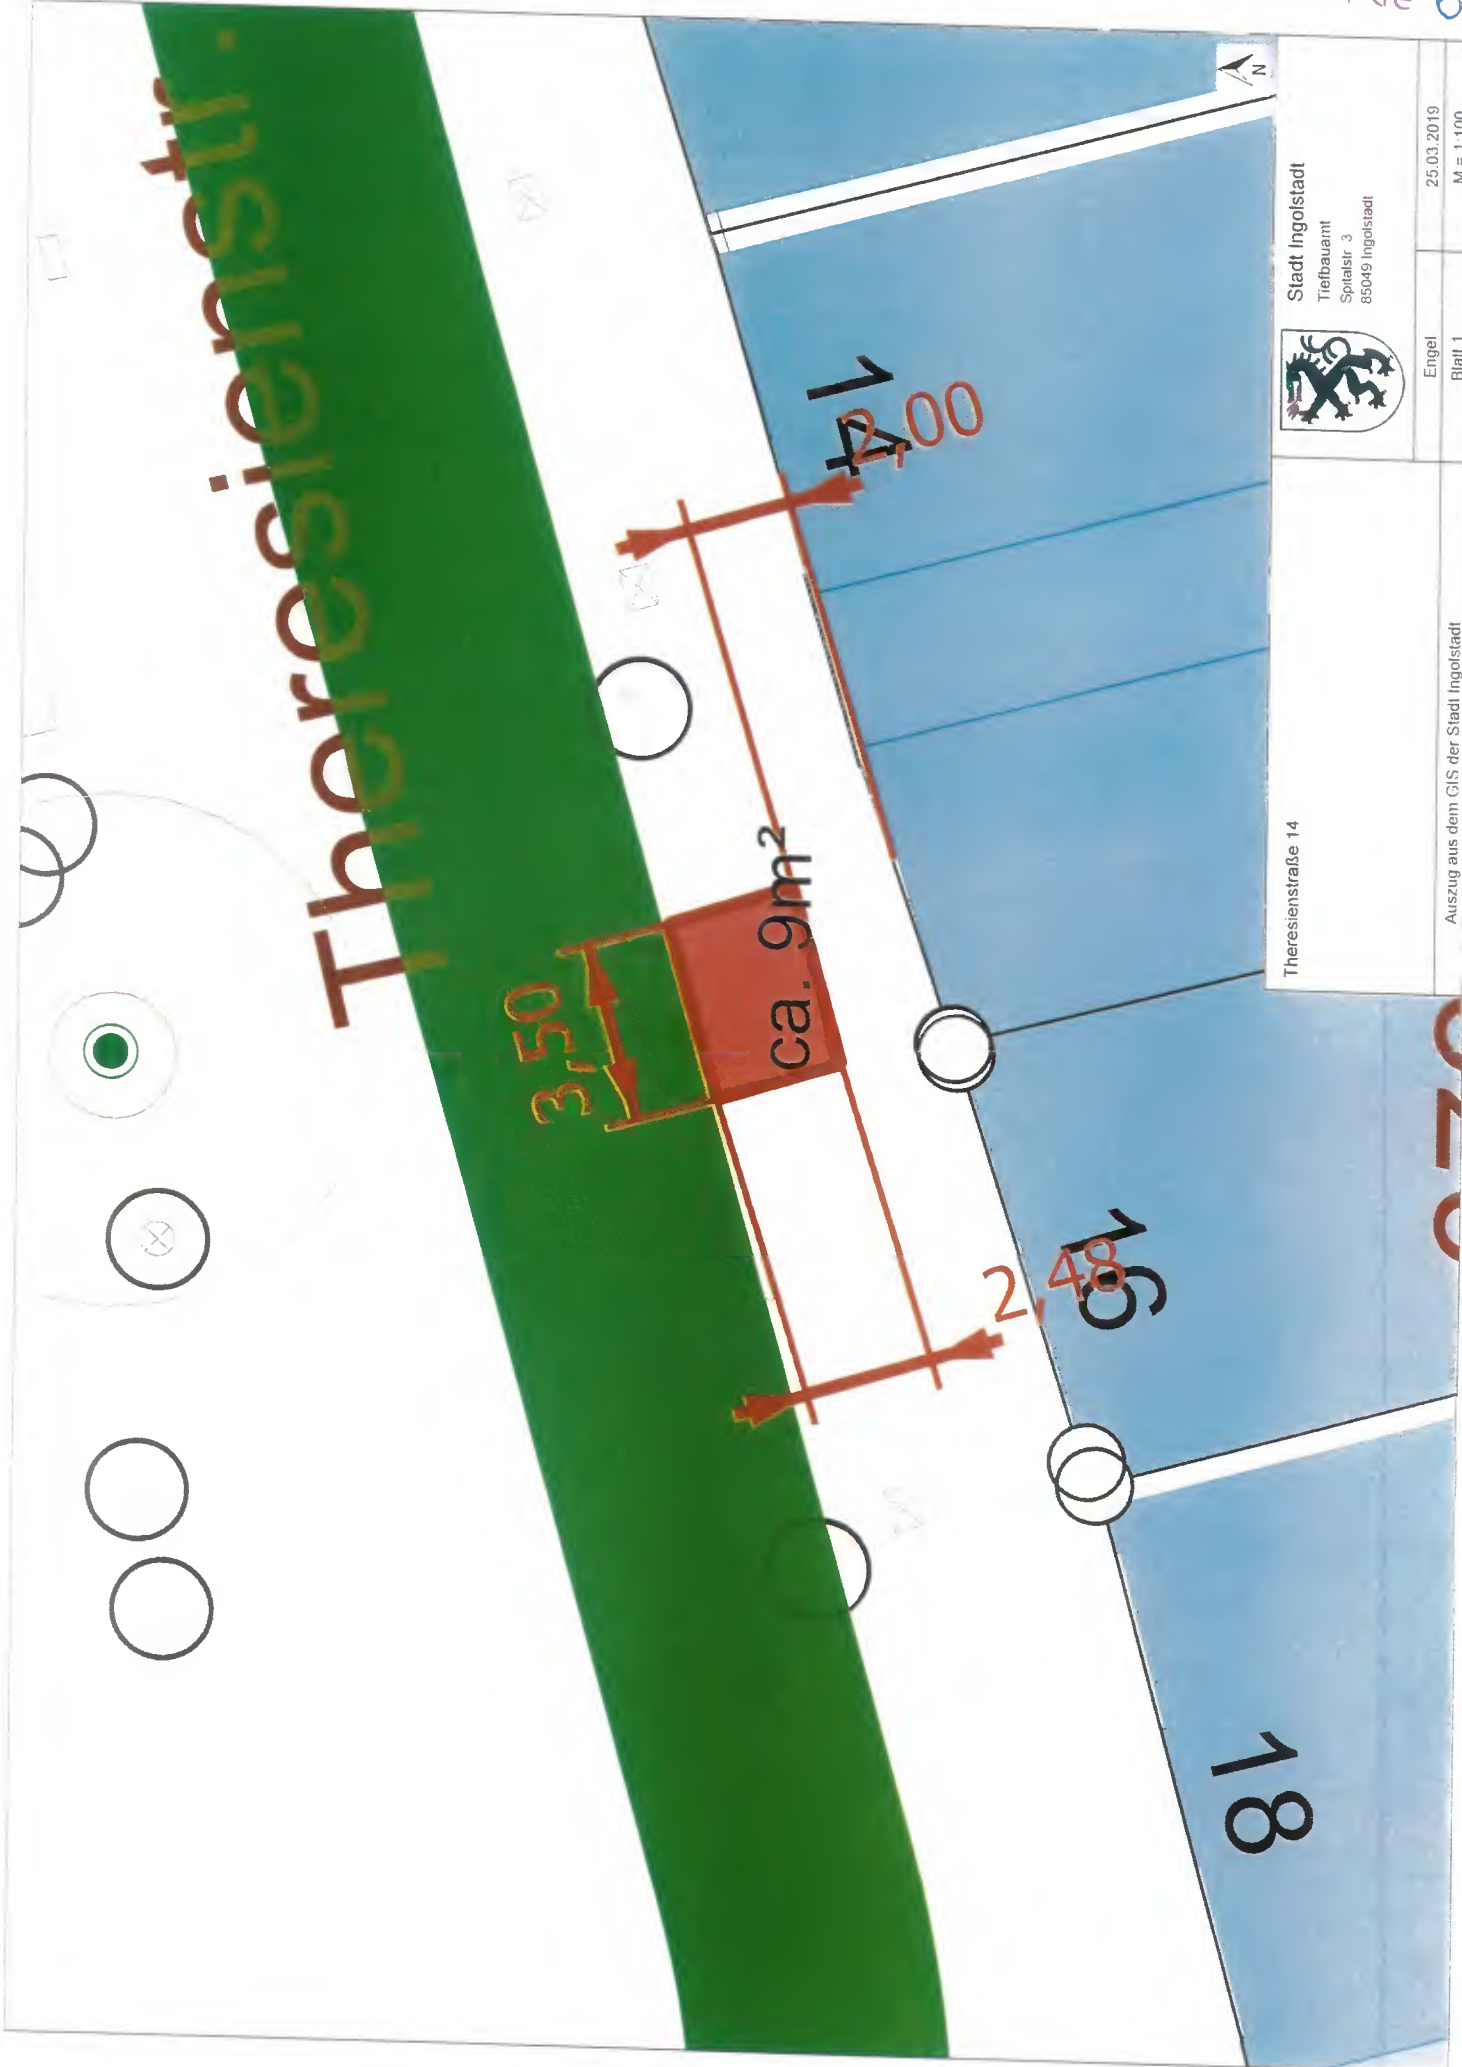

876



# Schrammenstraße

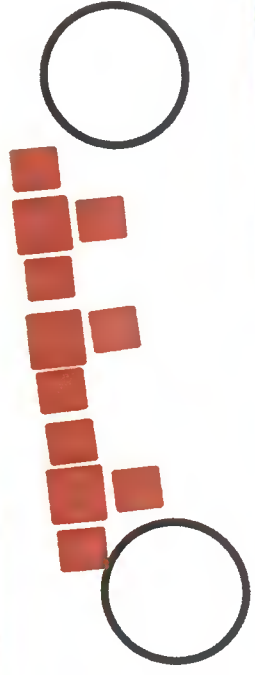

22



20

18

16

8501