


Bebauungs- und Grünordnungsplan Nr. 933 " Weiherfeld Ost "

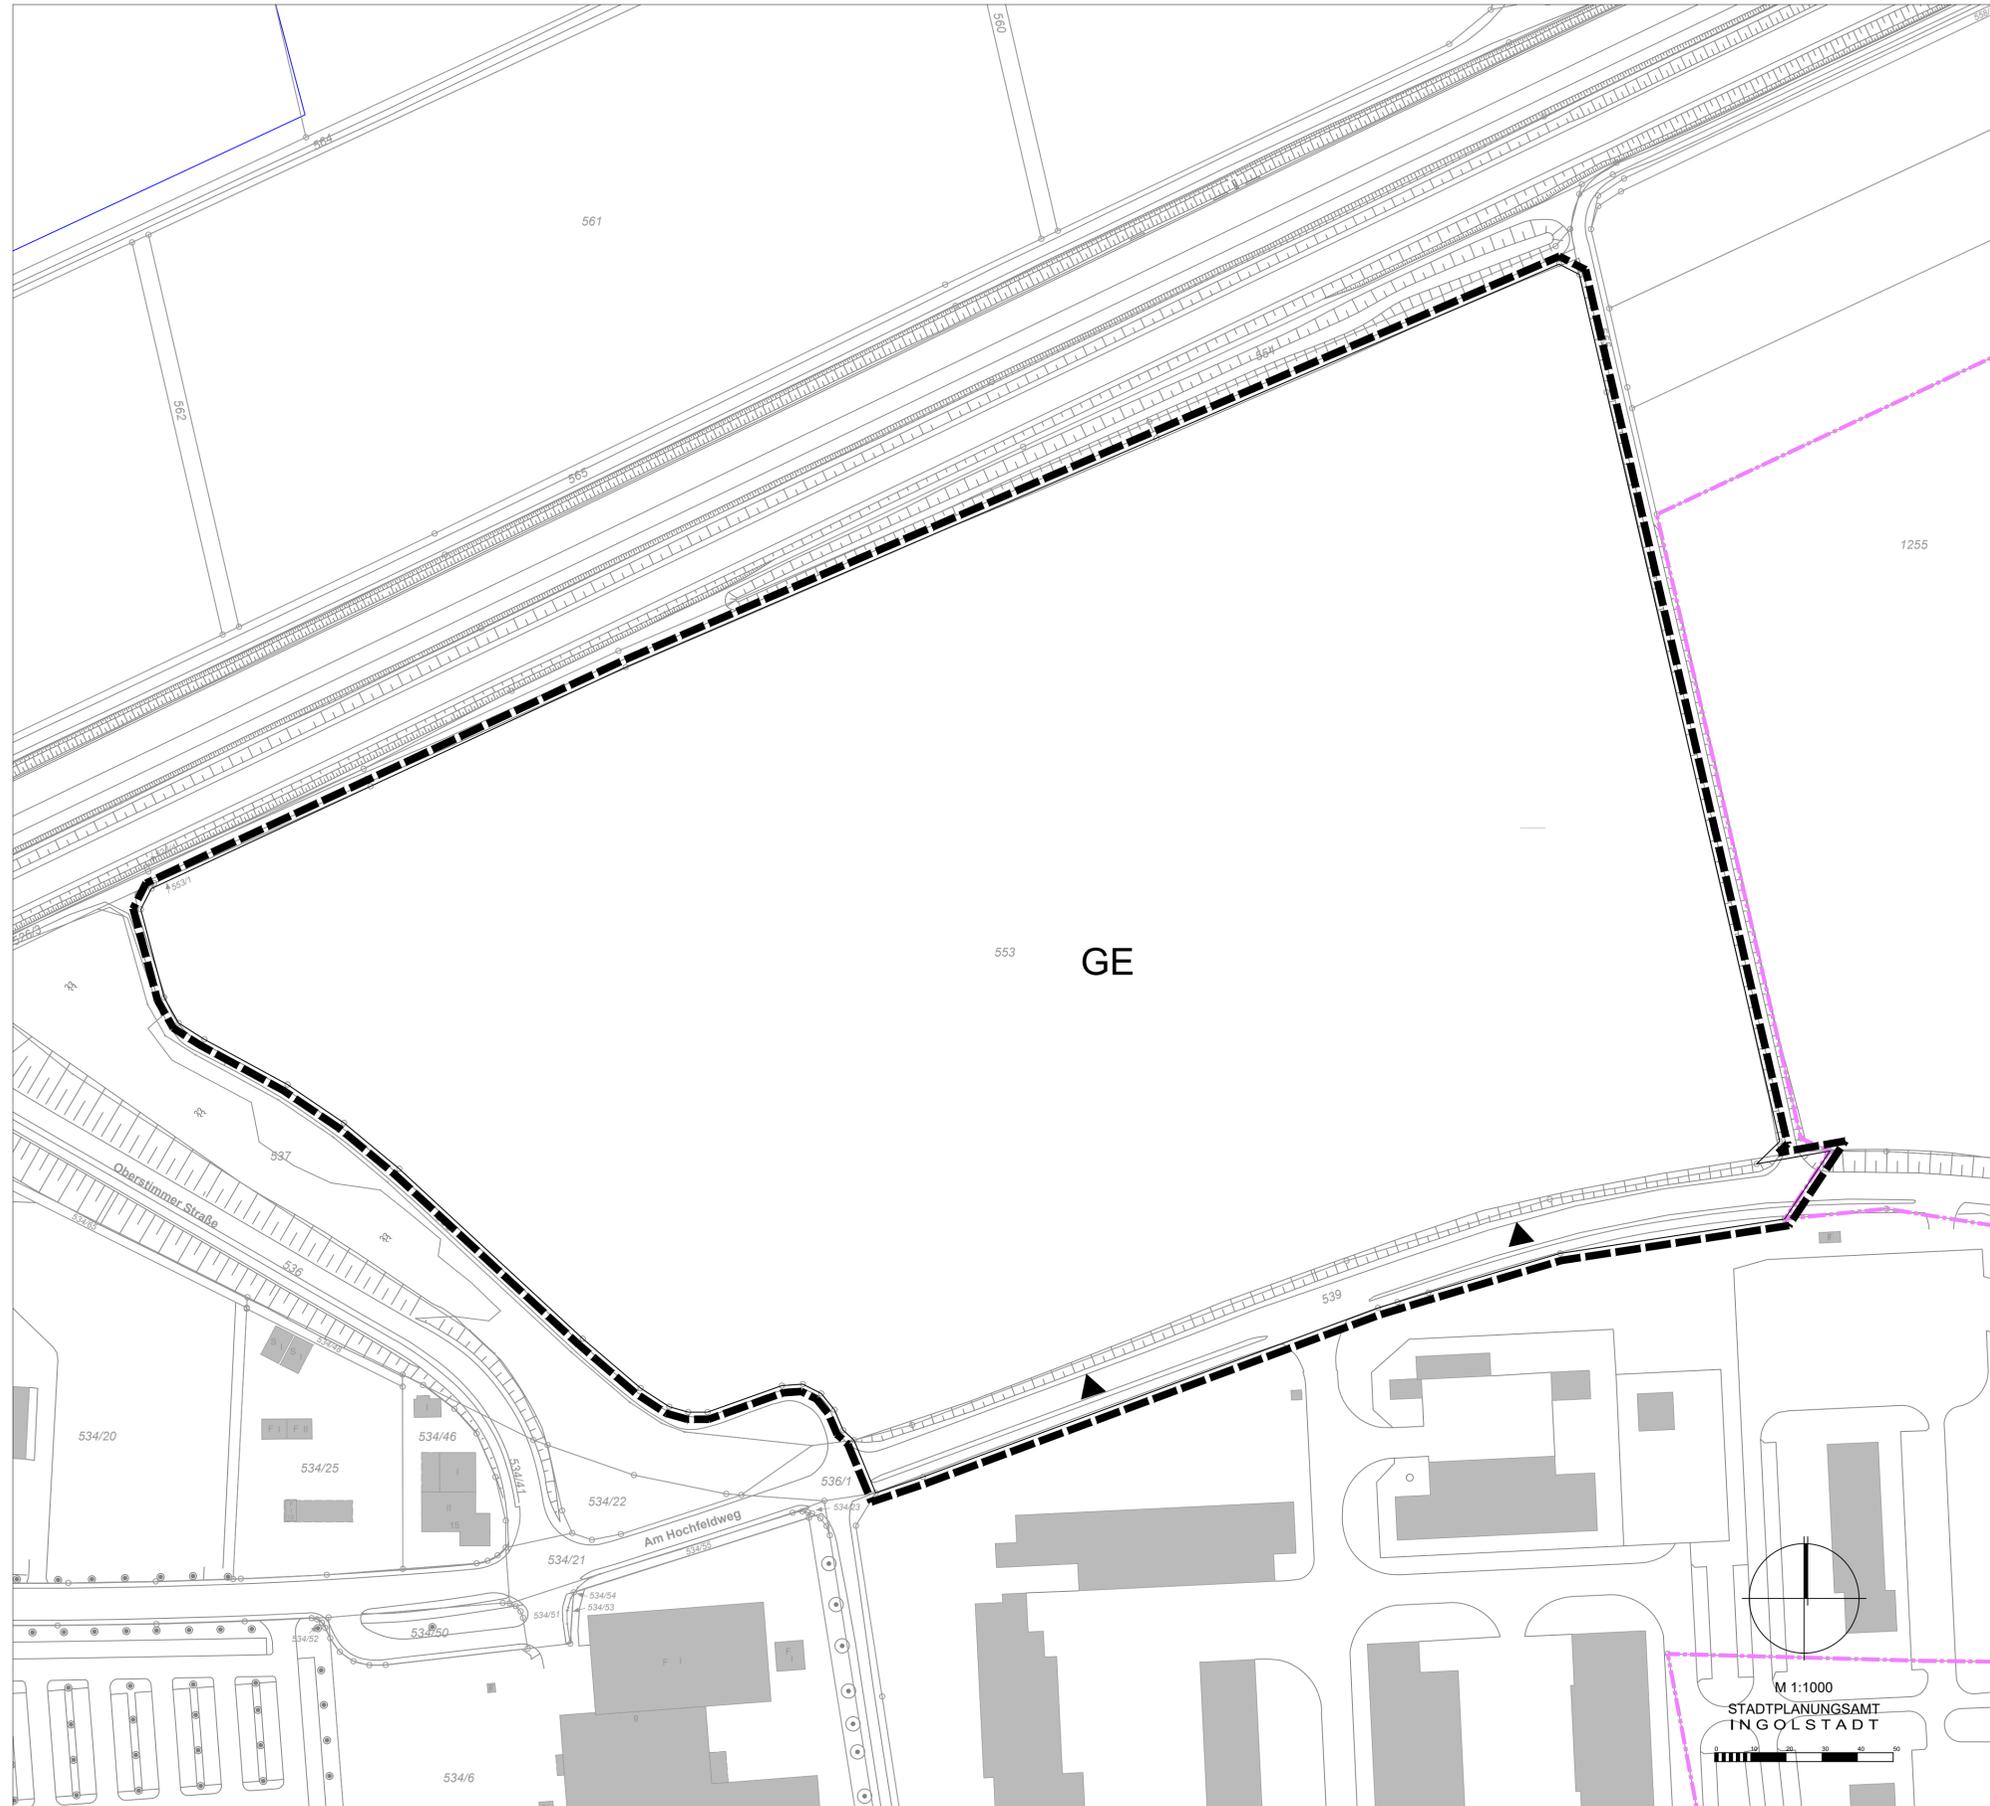

Planungsziele

— Grenze des räumlichen Geltungsbereiches

Gesamtfläche

Gesamtfläche: ca. 9,19 ha 100 %

Art der baulichen Nutzung

GE Gewerbegebiet nach § 8 BauNVO
Einschränkungen: Vergnügungsstätten, Bordelle und bordellähnliche Betriebe sind nicht zulässig.

Zeichnerische Darstellung


1. Baukörper, vorhanden
2. Grundstücksgrenze, vorhanden
3. z.B. 553 Flurstücksnummer, vorhanden
4. Böschung, vorhanden
5. Erschließung, vorgeschlagen
6. Stadtgrenze

Kartengrundlage: Digitale Stadtgrundkarte (M. 1:1000) Stand April 2019
NW 028-05-22, NW 028-05-23;
Maßnahme: Planzeichnung zur Maßentnahme nur bedingt geeignet, keine Gewähr für Maßhaltigkeit.
Bei Vermessungen sind etwaige Differenzen auszugleichen.



Stadt Ingolstadt

BEBAUUNGS- UND GRÜNORDNUNGSPLAN Nr. 933 - " Weiherfeld Ost "

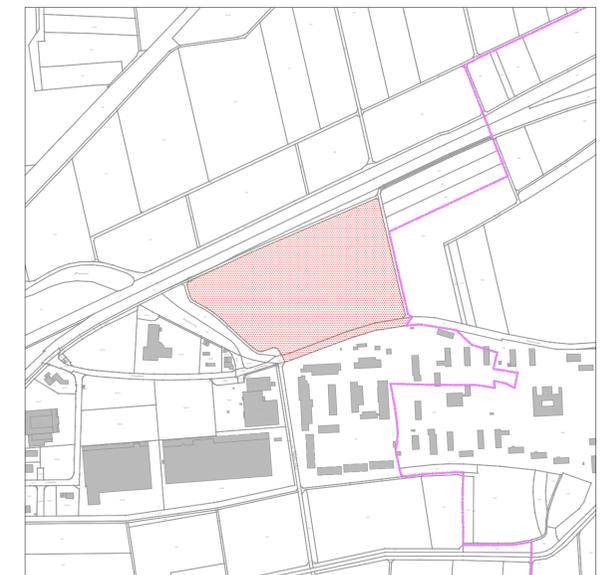

PLANVERFASSER	DATUM	BEARBEITER	SACHGEBIET	AMTSLEITUNG
STADTPLANUNGSAMT INGOLSTADT	09.04.2019	Ra	61/2 MÜ	U. Brand