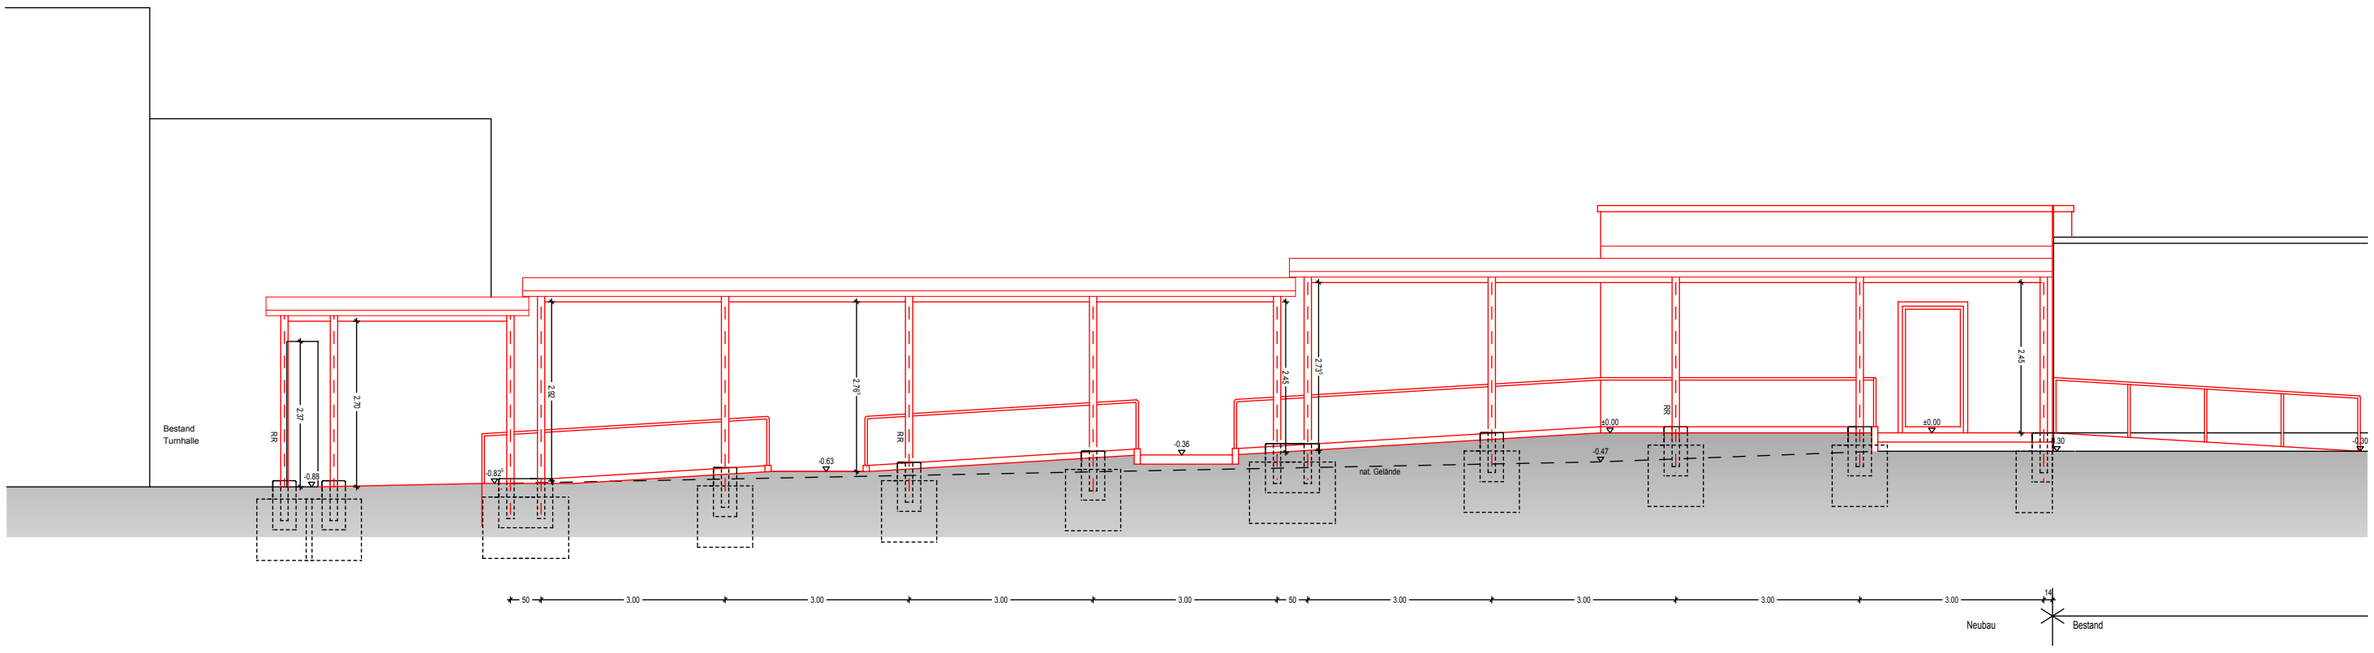

ANSICHT VON OSTEN

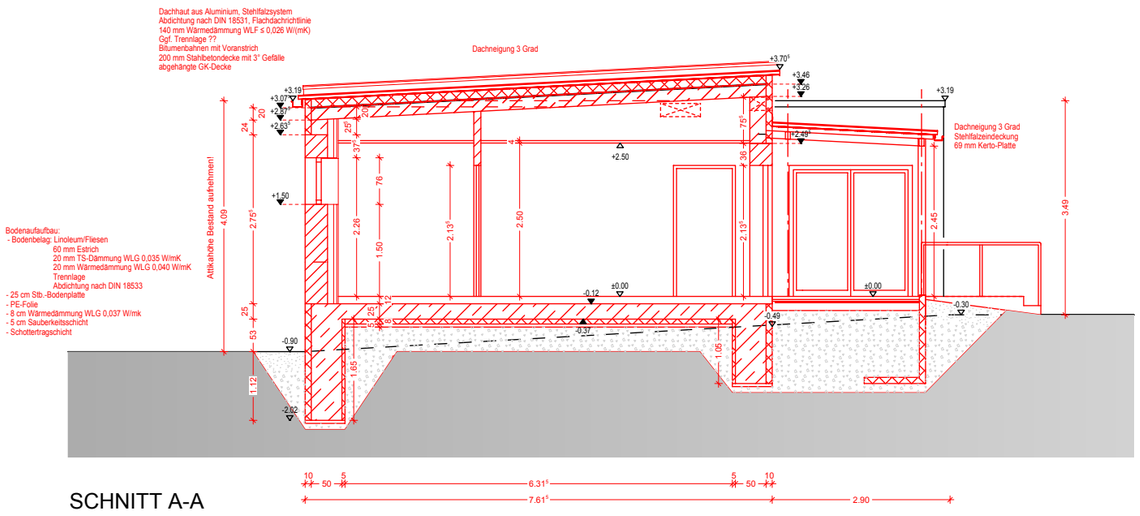

SCHNITT A-A

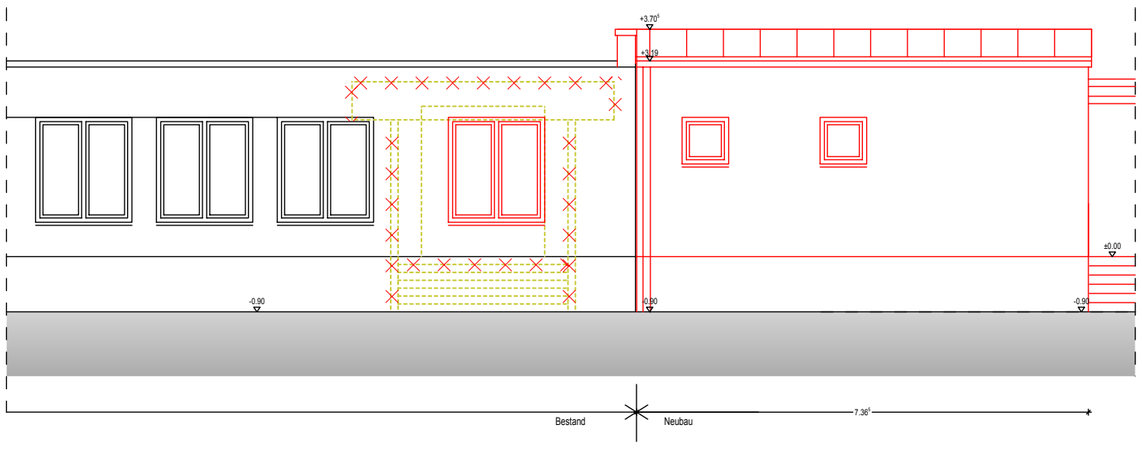

ANSICHT VON WESTEN

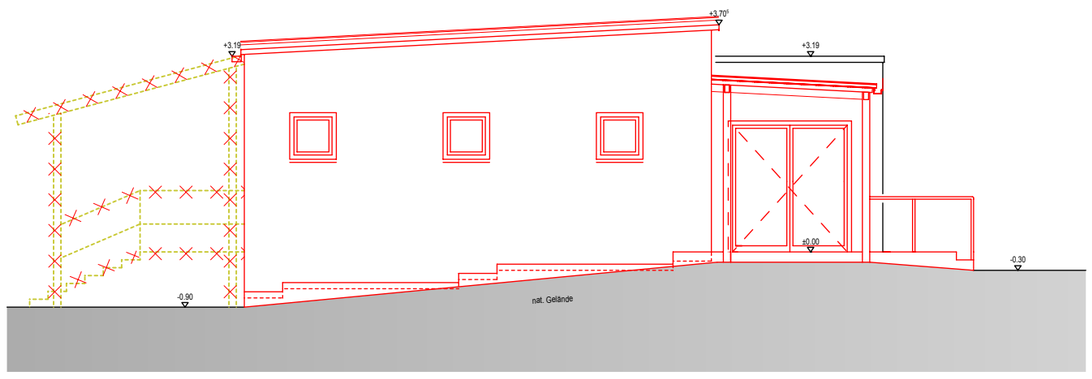

ANSICHT VON SÜDEN

Grundschule Gerolfing Anbau Sanitäranlagen, Errichtung Überdachung_SCHNITTE/ ANSICHTEN

Planstand:
Ingolstadt, den 10.04.2019