

DOLLSTRASSE 7 85049 INGOLSTADT


ERDGESCHOSS M 1:100 17.04.2019  
FREISITZ / AUSSENGASTRONOMIE

GREGOR WERNER  
DIPL.-ING. ARCHITEKT  
INGOLSTÄDTER STR. 102  
85092 KÖSCHING

**Skizze der geplanten Anlage / Abbildung**

bei Werbeträgern / Warenpräsentationen: ein Kästchen = 10 cm (Maßstab 1:20)

bei Freisitzen: ein Kästchen = 25 cm (Maßstab 1:50)

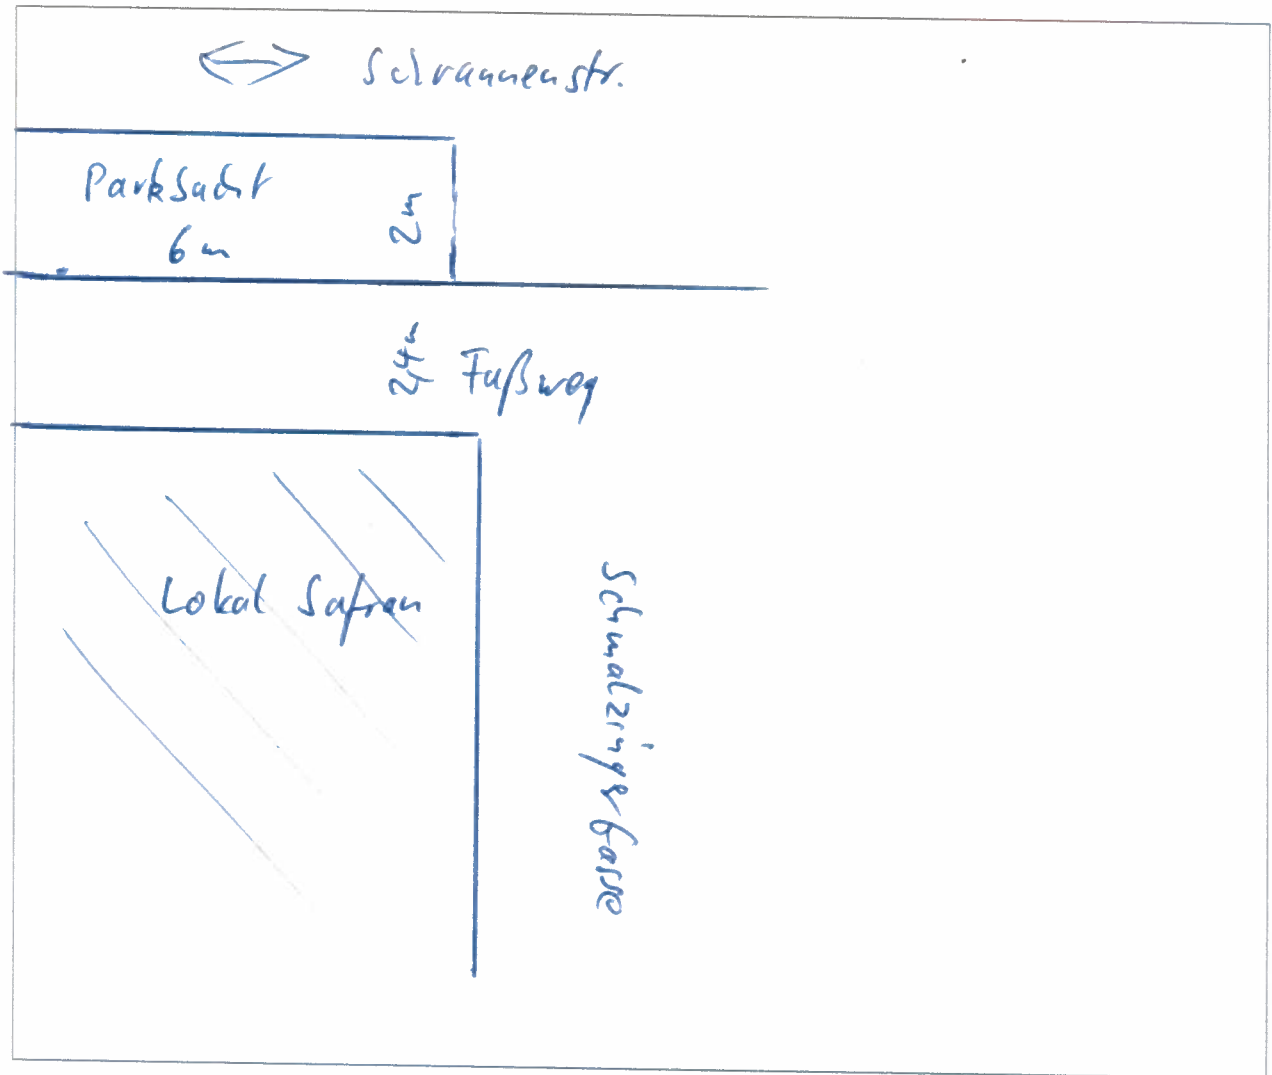


Konstruktion: \_\_\_\_\_

Material: \_\_\_\_\_

Höhe \_\_\_\_\_ cm x Breite \_\_\_\_\_ cm x Länge \_\_\_\_\_ cm

**Ohne ausreichende Angaben und Skizzen kann Ihr Antrag nicht bearbeitet werden!****Ort, Datum, Unterschrift**

Ingolstadt 31.04.19 Kultb. B. B. B.

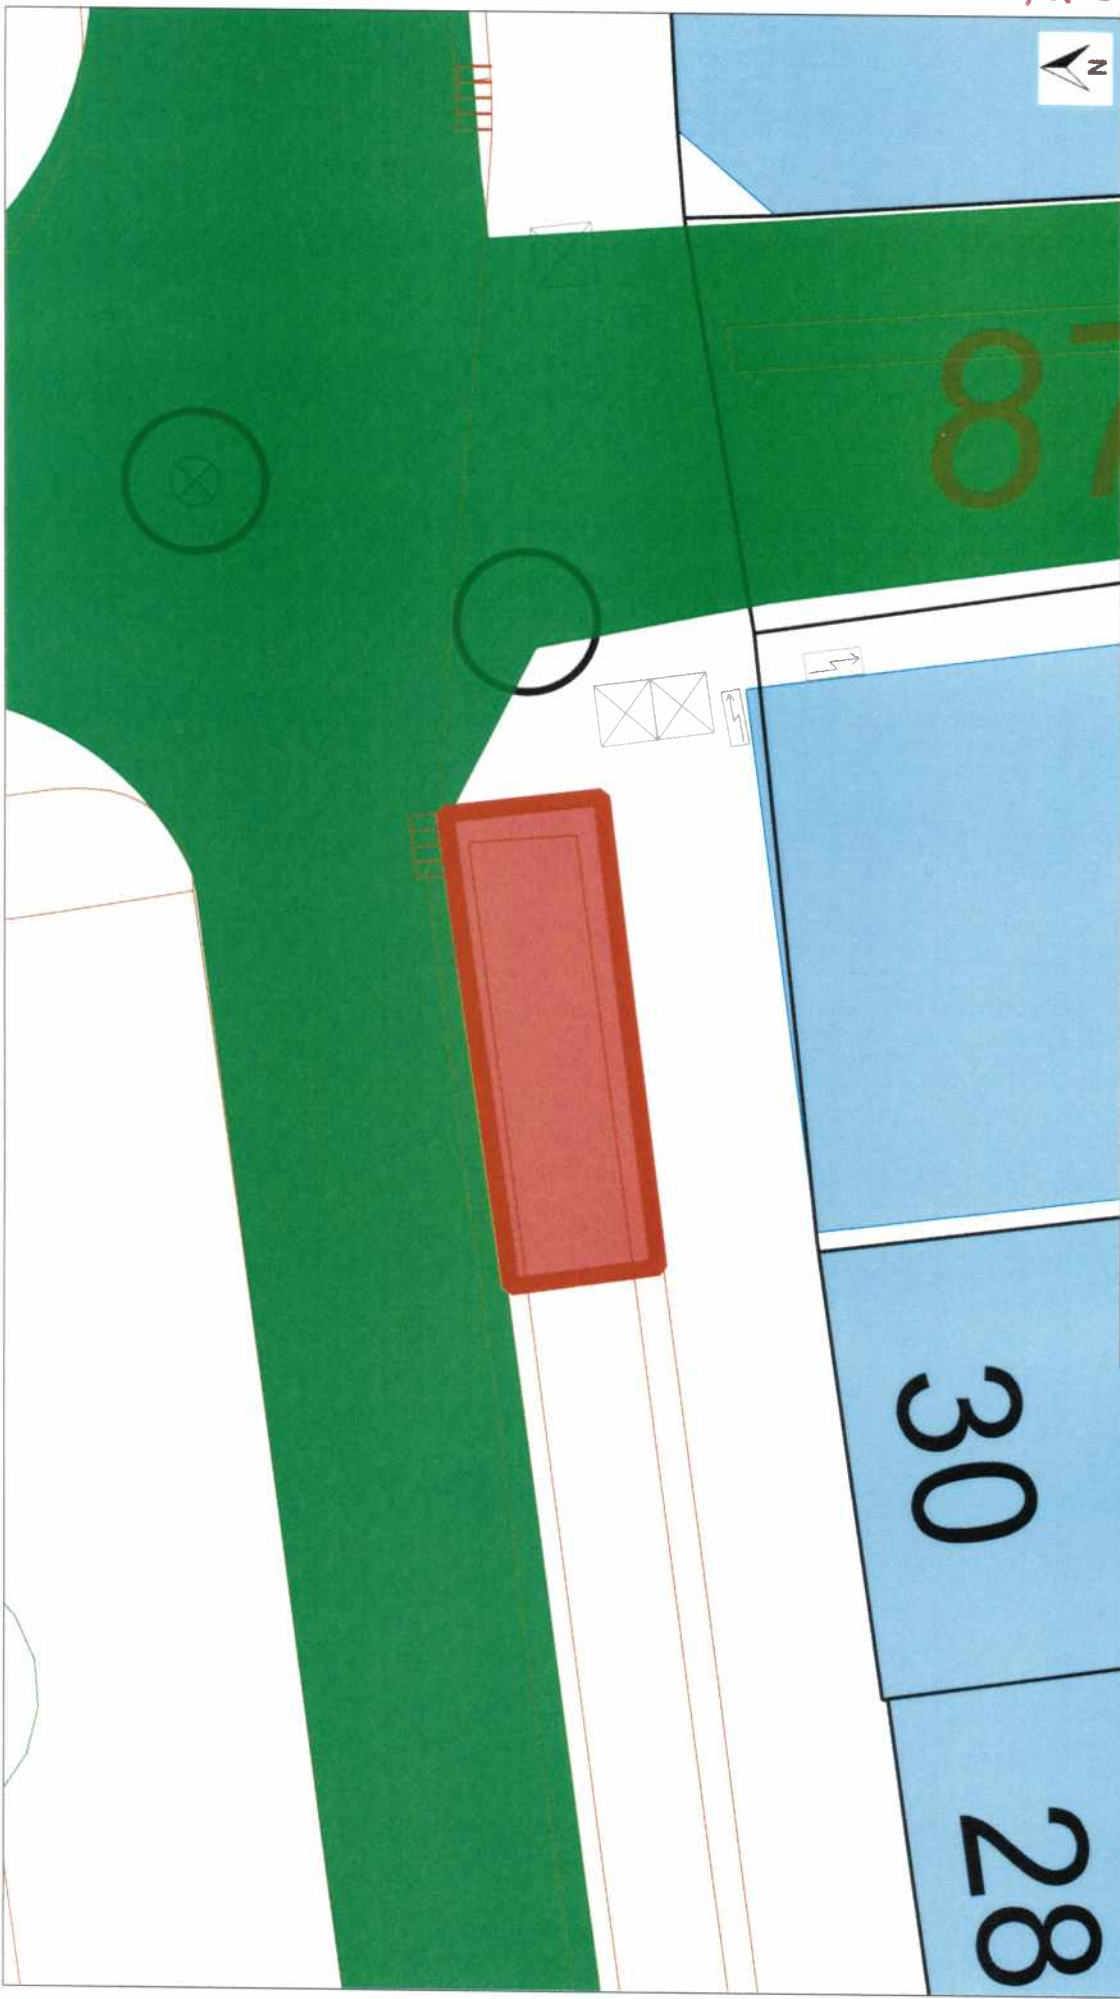

	<b>Stadt Ingolstadt</b> Tiefbauamt Spitalstr. 3 85049 Ingolstadt	07.05.2019
	Engell Blatt 1	M = 1:100

Schrannenstraße  
 Safran

Auszug aus dem GIS der Stadt Ingolstadt

28


30

101

**Skizze der geplanten Anlage / Abbildung**


bei Werbeträgern / Warenpräsentationen: ein Kästchen = 10 cm (Maßstab 1:20)

bei Freisitzen: ein Kästchen = 25 cm (Maßstab 1:50)

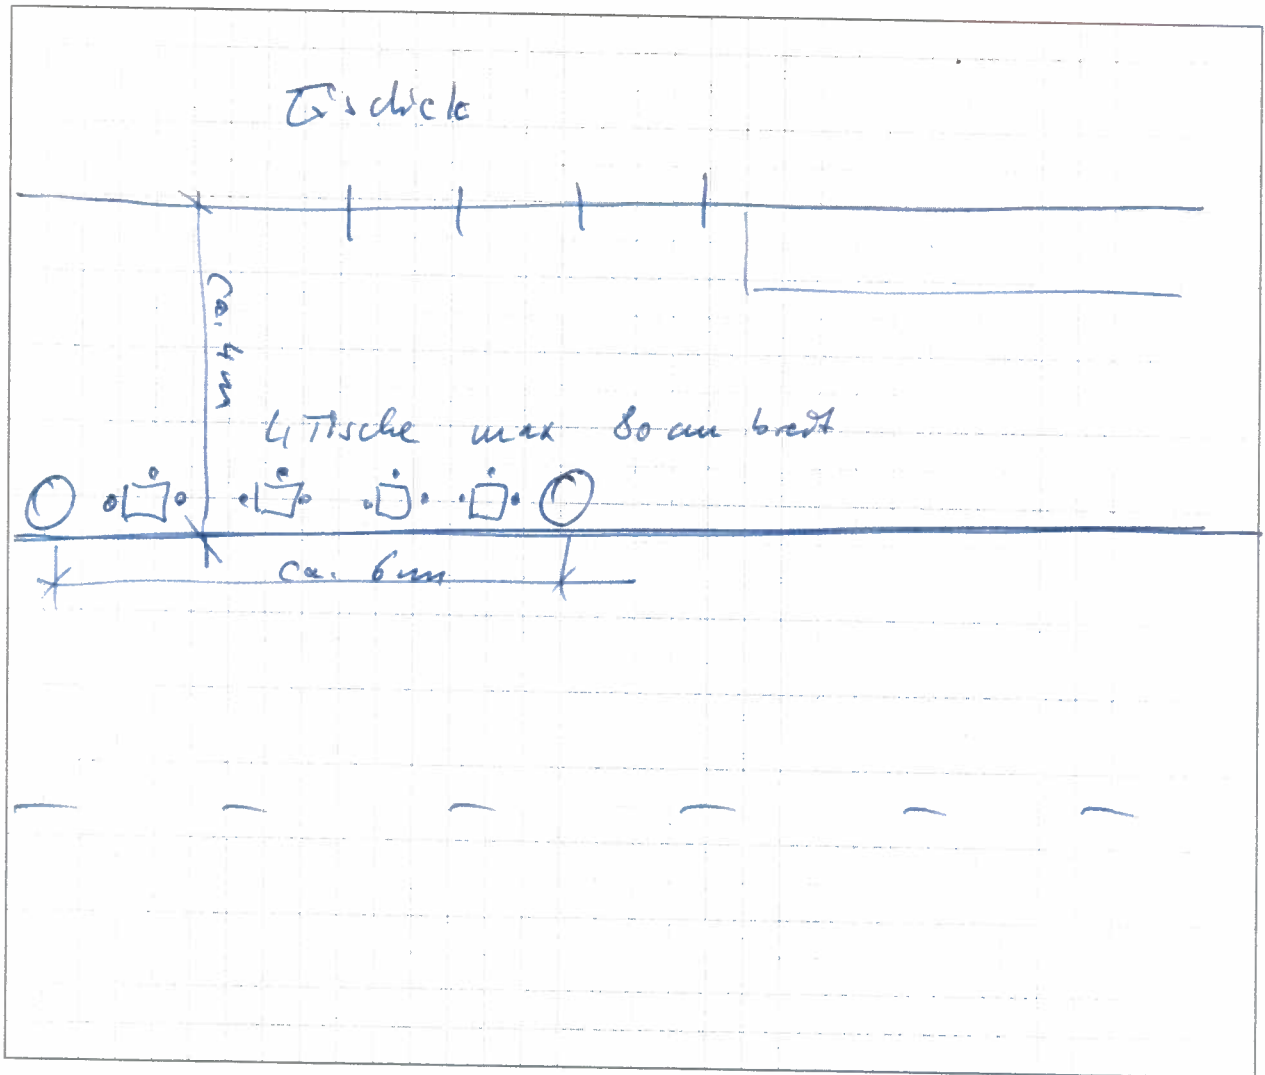Konstruktion: 4 Tische mit je 2-3 Stühlen, 2 EsstischenverbändeMaterial: Holz / Kunststoff

Höhe \_\_\_\_\_ cm x Breite \_\_\_\_\_ cm x Länge \_\_\_\_\_ cm

**Ohne ausreichende Angaben und Skizzen kann Ihr Antrag nicht bearbeitet werden!****Ort, Datum, Unterschrift**Ingolstadt, 29.4.19 

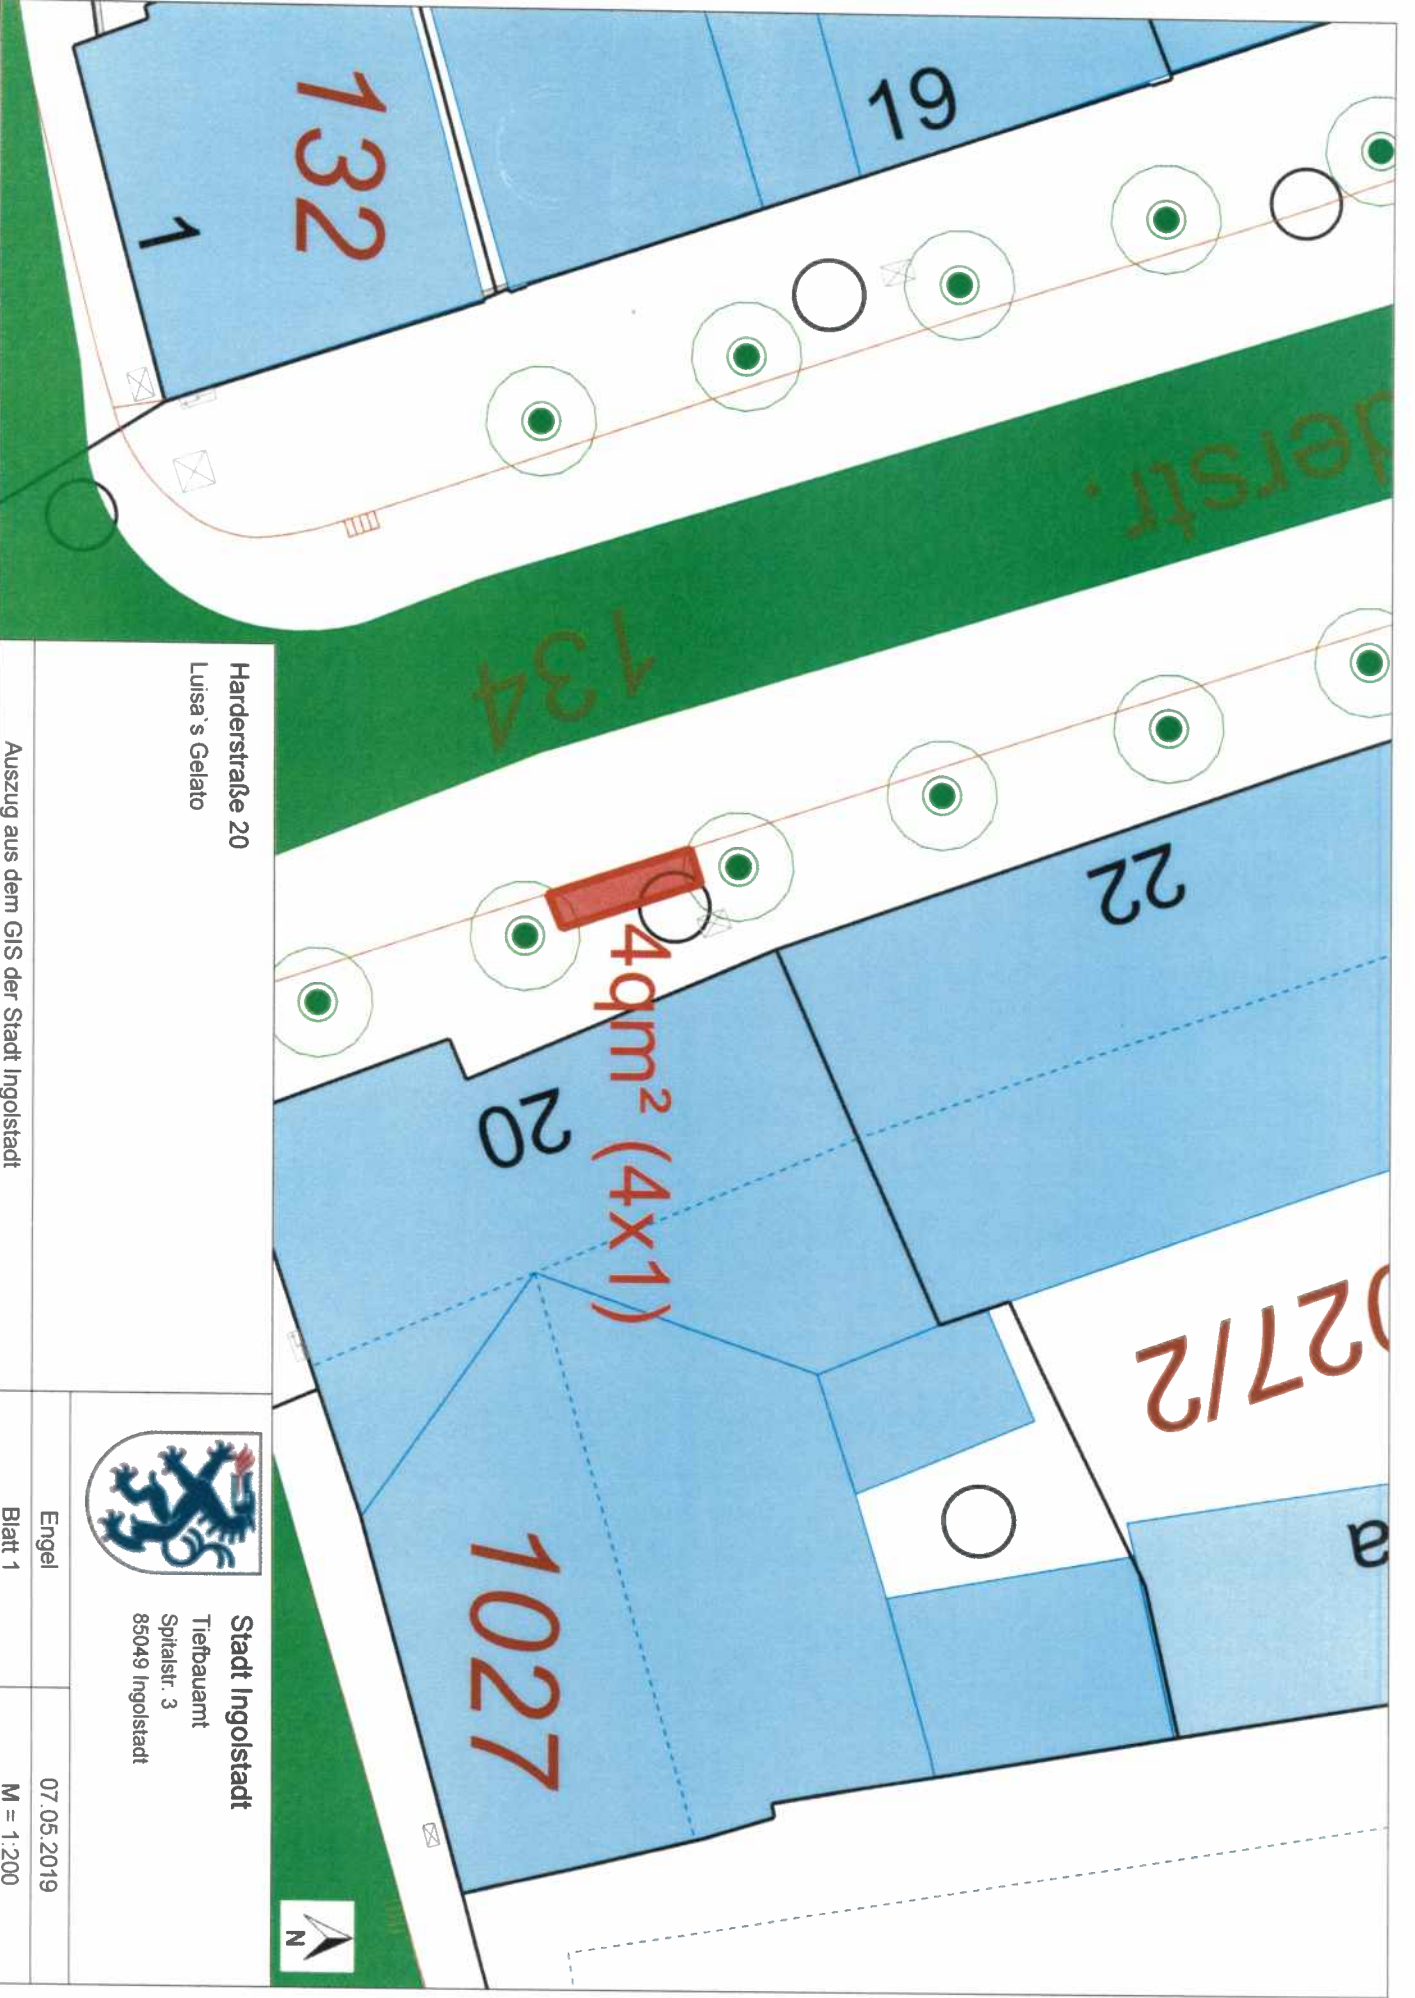

Harderstraße 20  
Luisa's Gelato




Stadt Ingolstadt  
Tiefbauamt  
Spirastr. 3  
85049 Ingolstadt

Auszug aus dem GIS der Stadt Ingolstadt

Engel  
Blatt 1

07.05.2019  
M = 1:200

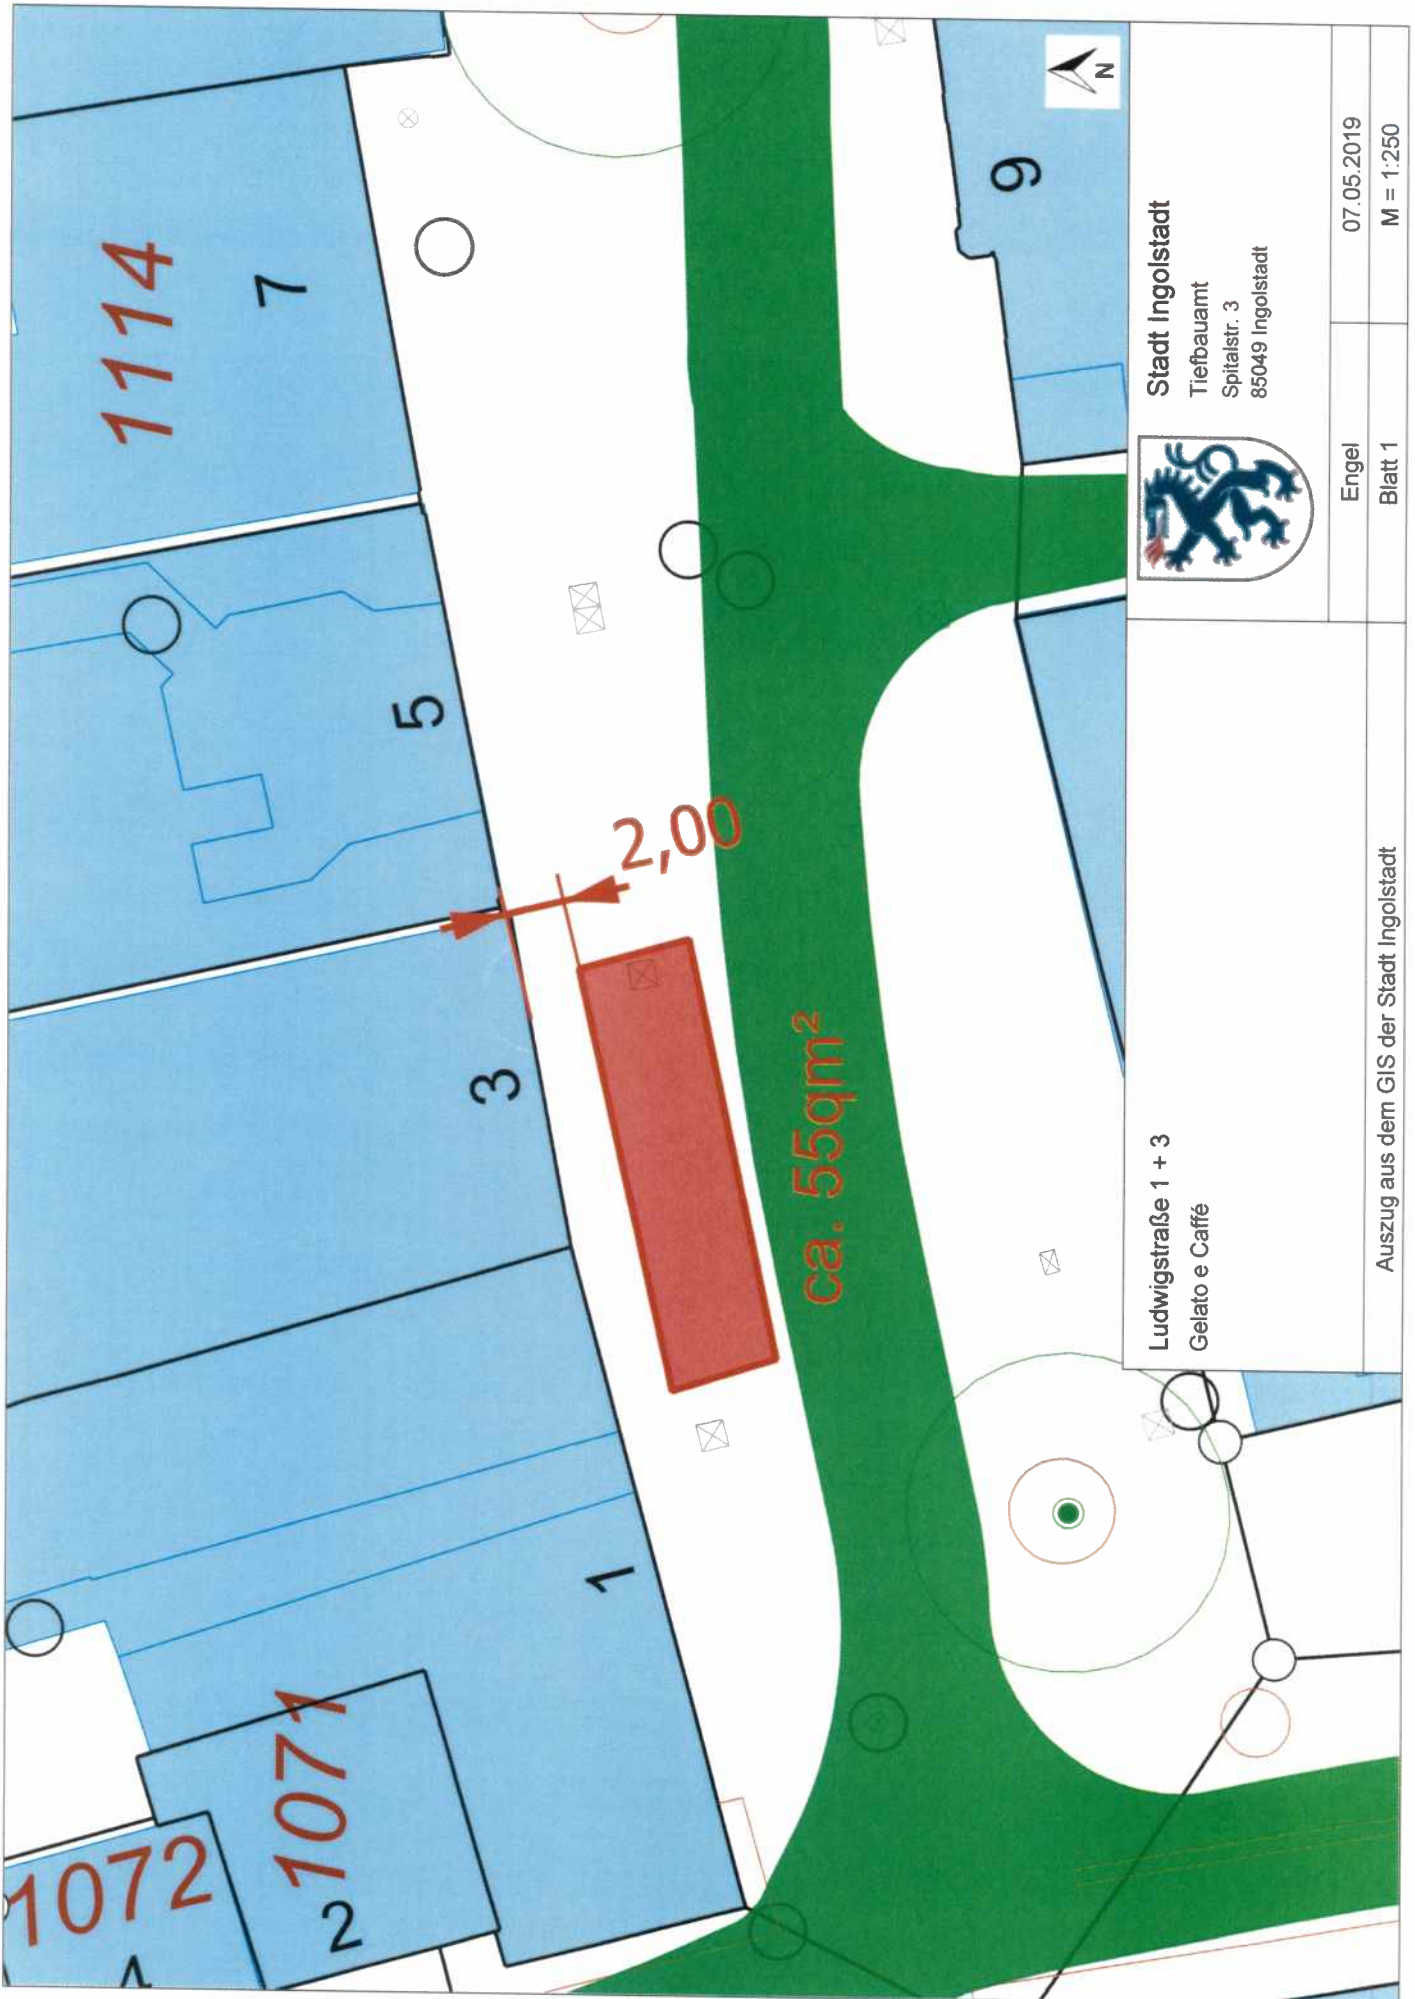

Ludwigstraße 1 + 3  
Gelato e Caffé



Stadt Ingolstadt  
Tiefbauamt  
Spitalstr. 3  
85049 Ingolstadt



Engel	07.05.2019
Blatt 1	M = 1:250

Auszug aus dem GIS der Stadt Ingolstadt

