


	Ursprünglich genehmigt	Nach Wegnahme Grundstück durch Straßenbauamt für Anbauverbots -u. Anbaubeschränkungzone	Zulässig laut B-Plan
Grundflächenzahl 1 ohne Fahrwege und Stellplätze	0,29	0,38	0,60
Grundflächenzahl 2 mit Fahrwegen und Stellplätzen	0,55	0,73	0,80
Grünfläche	28,8 %	6,00 %	15,00 %

Durch den Wegfall einer Fläche von ca. 3.343 m² an das Straßenbauamt hat sich die GRZ erhöht, während der Grünflächenanteil gesunken ist.

LEGENDE

- GRÜNFLÄCHE 629m²
- FAHRWEGE 3.589m²
- GEBÄUDE 3.988m²
- SICKE RFÄHIGE STELLPLÄTZE 2.202m²

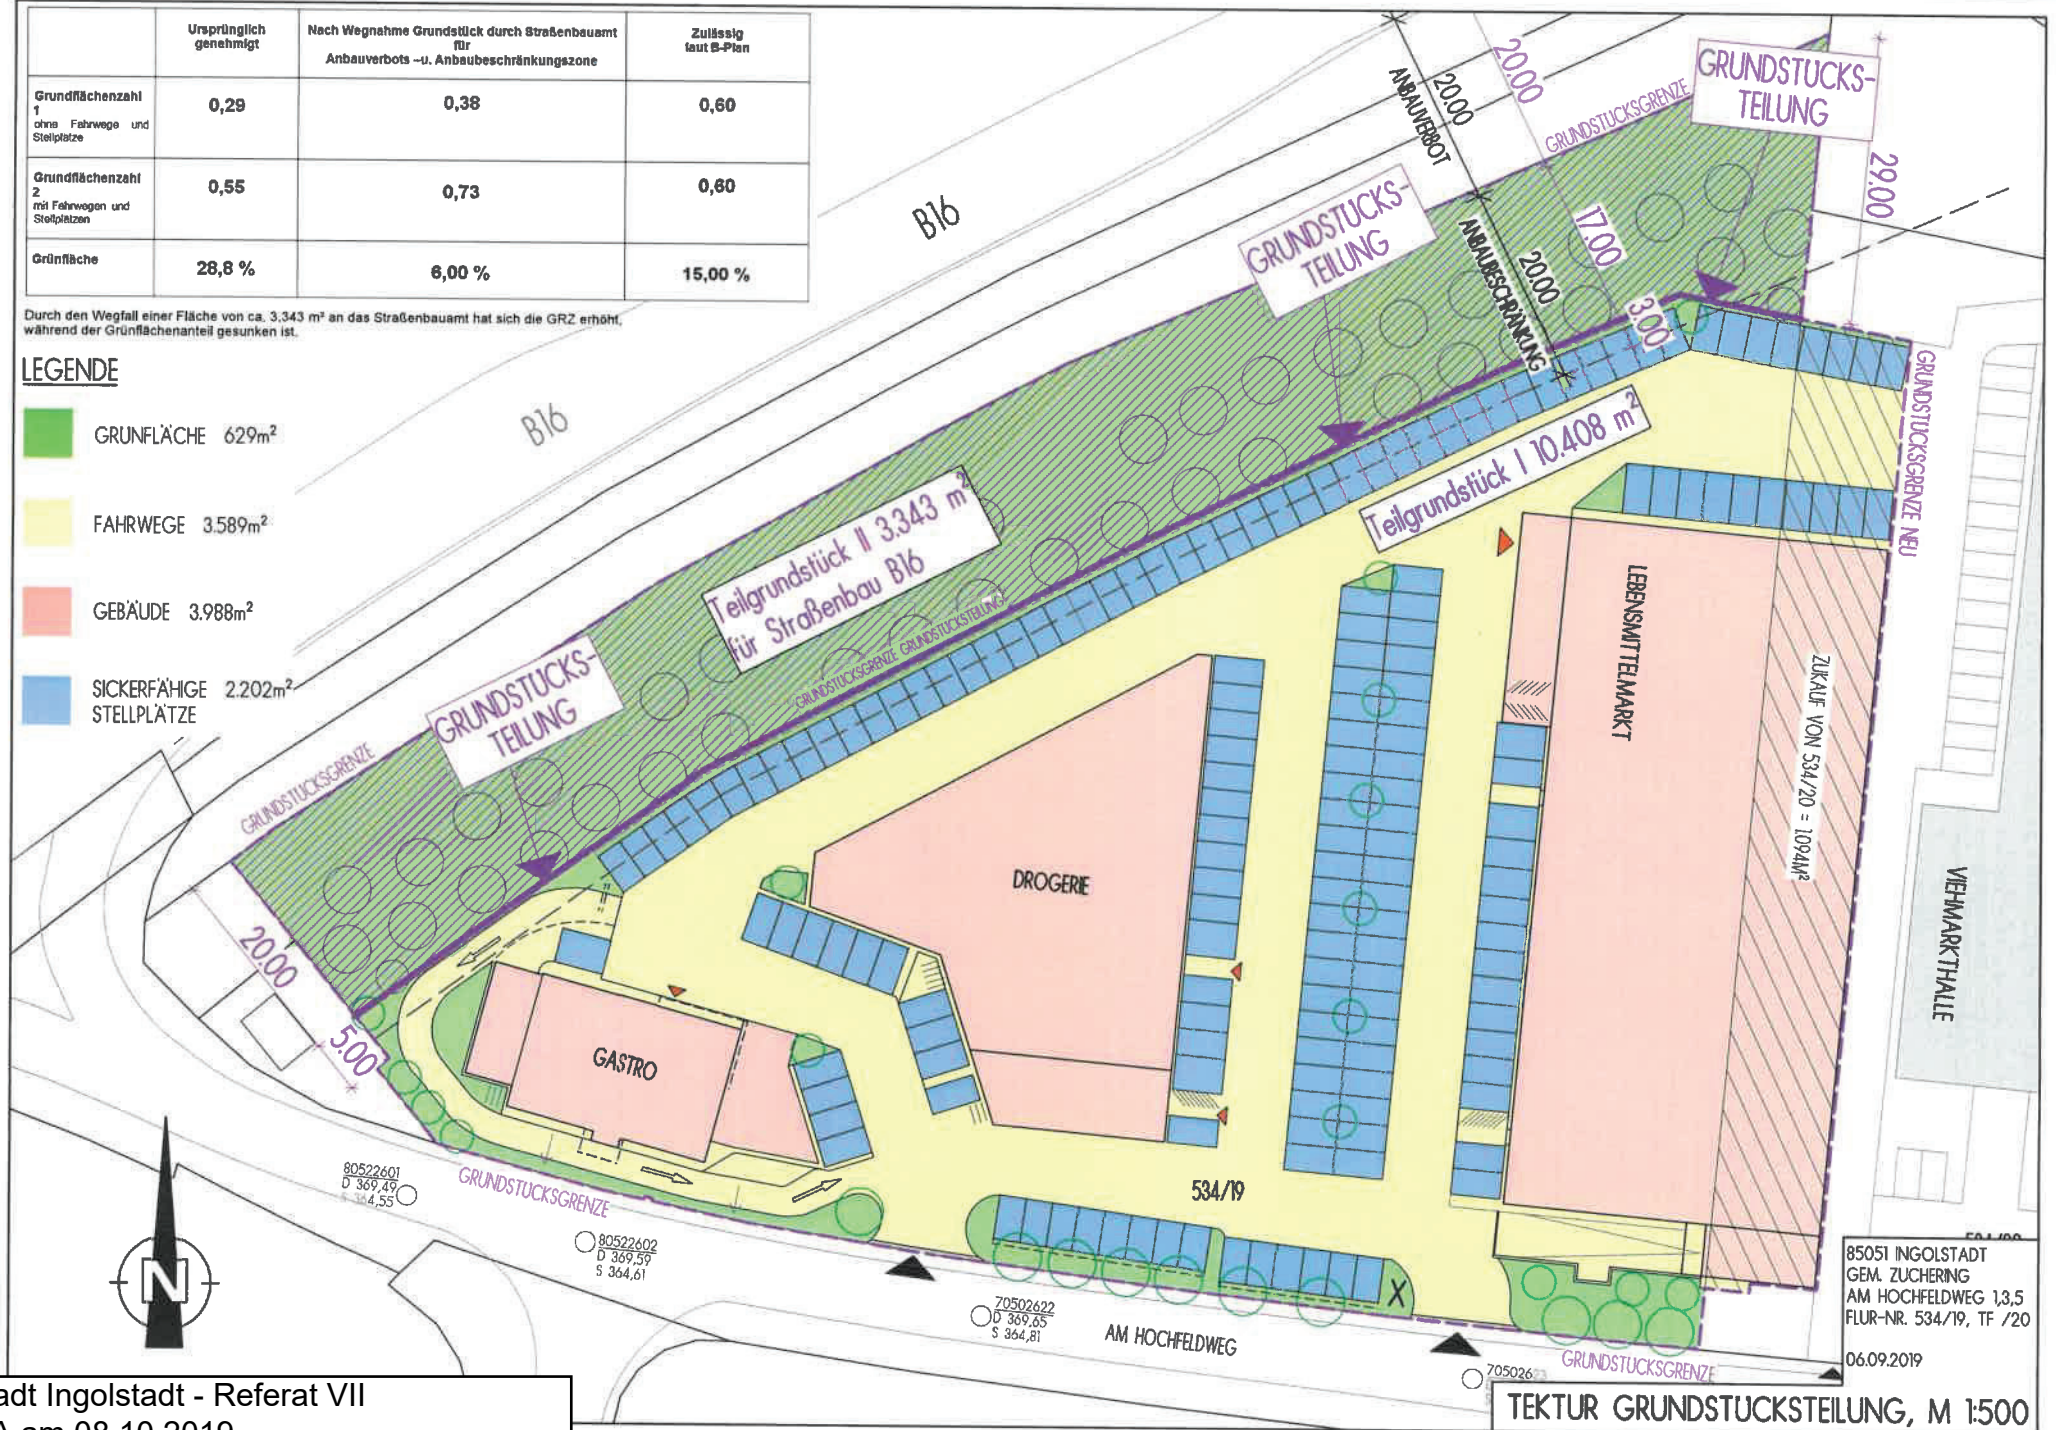

85051 INGOLSTADT
GEM. ZUCHERING
AM HOCHFELDWEG 1,3,5
FLUR-NR. 534/19, TF /20
06.09.2019

Stadt Ingolstadt - Referat VII
PIA am 08.10.2019
V0713/19

TEKTUR GRUNDSTUCKSTEILUNG, M 1:500