





Ansicht Ost M 1:100

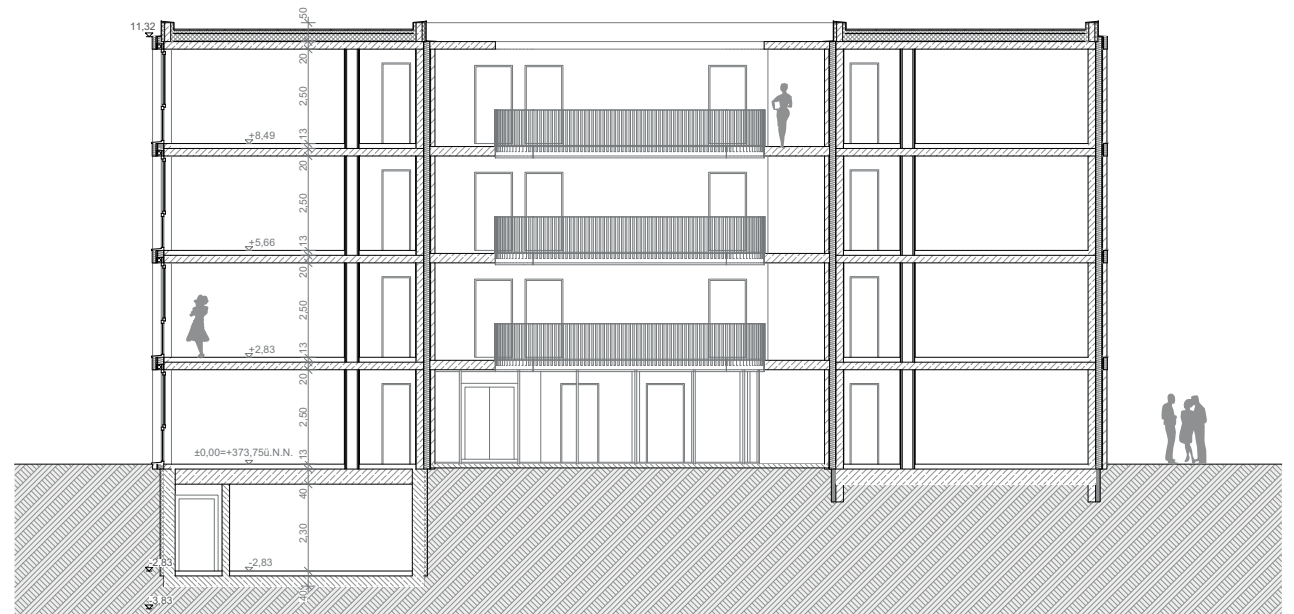

Schnitt B - B M 1:100



Ansicht Süd M 1:100

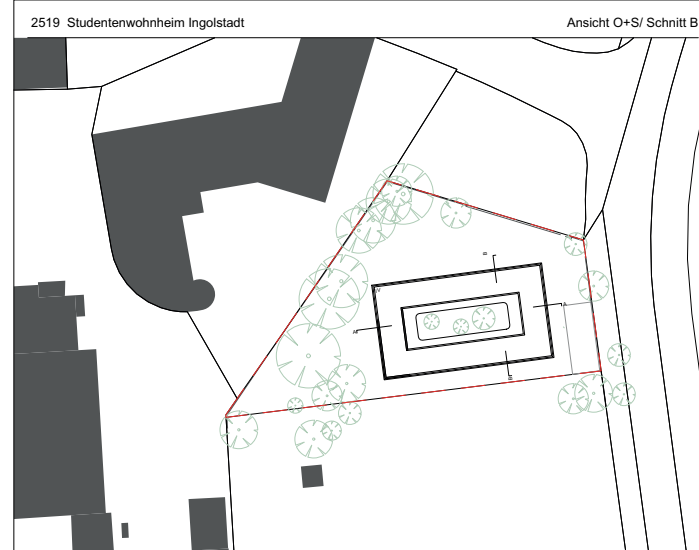

<p>2519 Studentenwohnheim Ingolstadt</p> <p>±0,00=373,75 ü.N.N.</p>		<p>ANSICHT O+S/ SCHNITT B</p>
PHASE	BAUVORANFRAGE	INDEX
PLANINHALT	Ansicht O+S/ Schnitt B	INDEXDATUM
BAUVORHABEN	Studentenwohnheim Ingolstadt Auf der Schanz 85094 Ingolstadt FlurNr.: 3096/80	PLANNUMMER 1006
BAUHERR	Diözese Eichstätt Bischöfliches Ordinariat Eichstätt Leonrodplatz 4 85072 Eichstätt	MASSSTAB 1:100
ENTWURFSVERFASSER	DÖMIGES ARCHITEKTEN AG Architektur und Stadtplanung Boelckestraße 28, D-93051 Regensburg Telefon +49-(0)941-99 206 0 Telefax +49-(0)941-99 206 66 info@doemiges.ag www.doemiges.ag	PROJEKTNUMMER 2519
		PLANFORMAT 841 x 594mm
		GEPRÜFT
		BEARBEITET mea, rop
		FLOTDATUM 20.12.2019