

PROJEKT:
Apian Gymnasium Ingolstadt

MASZSTAB:
M 1:250


DATUM:
10.09.2020

GEZEICHNET:
AvS

INHALT:
Untergeschoss

DATEINAME:
336-E03.pln

GRÖSSE:
DIN A 3

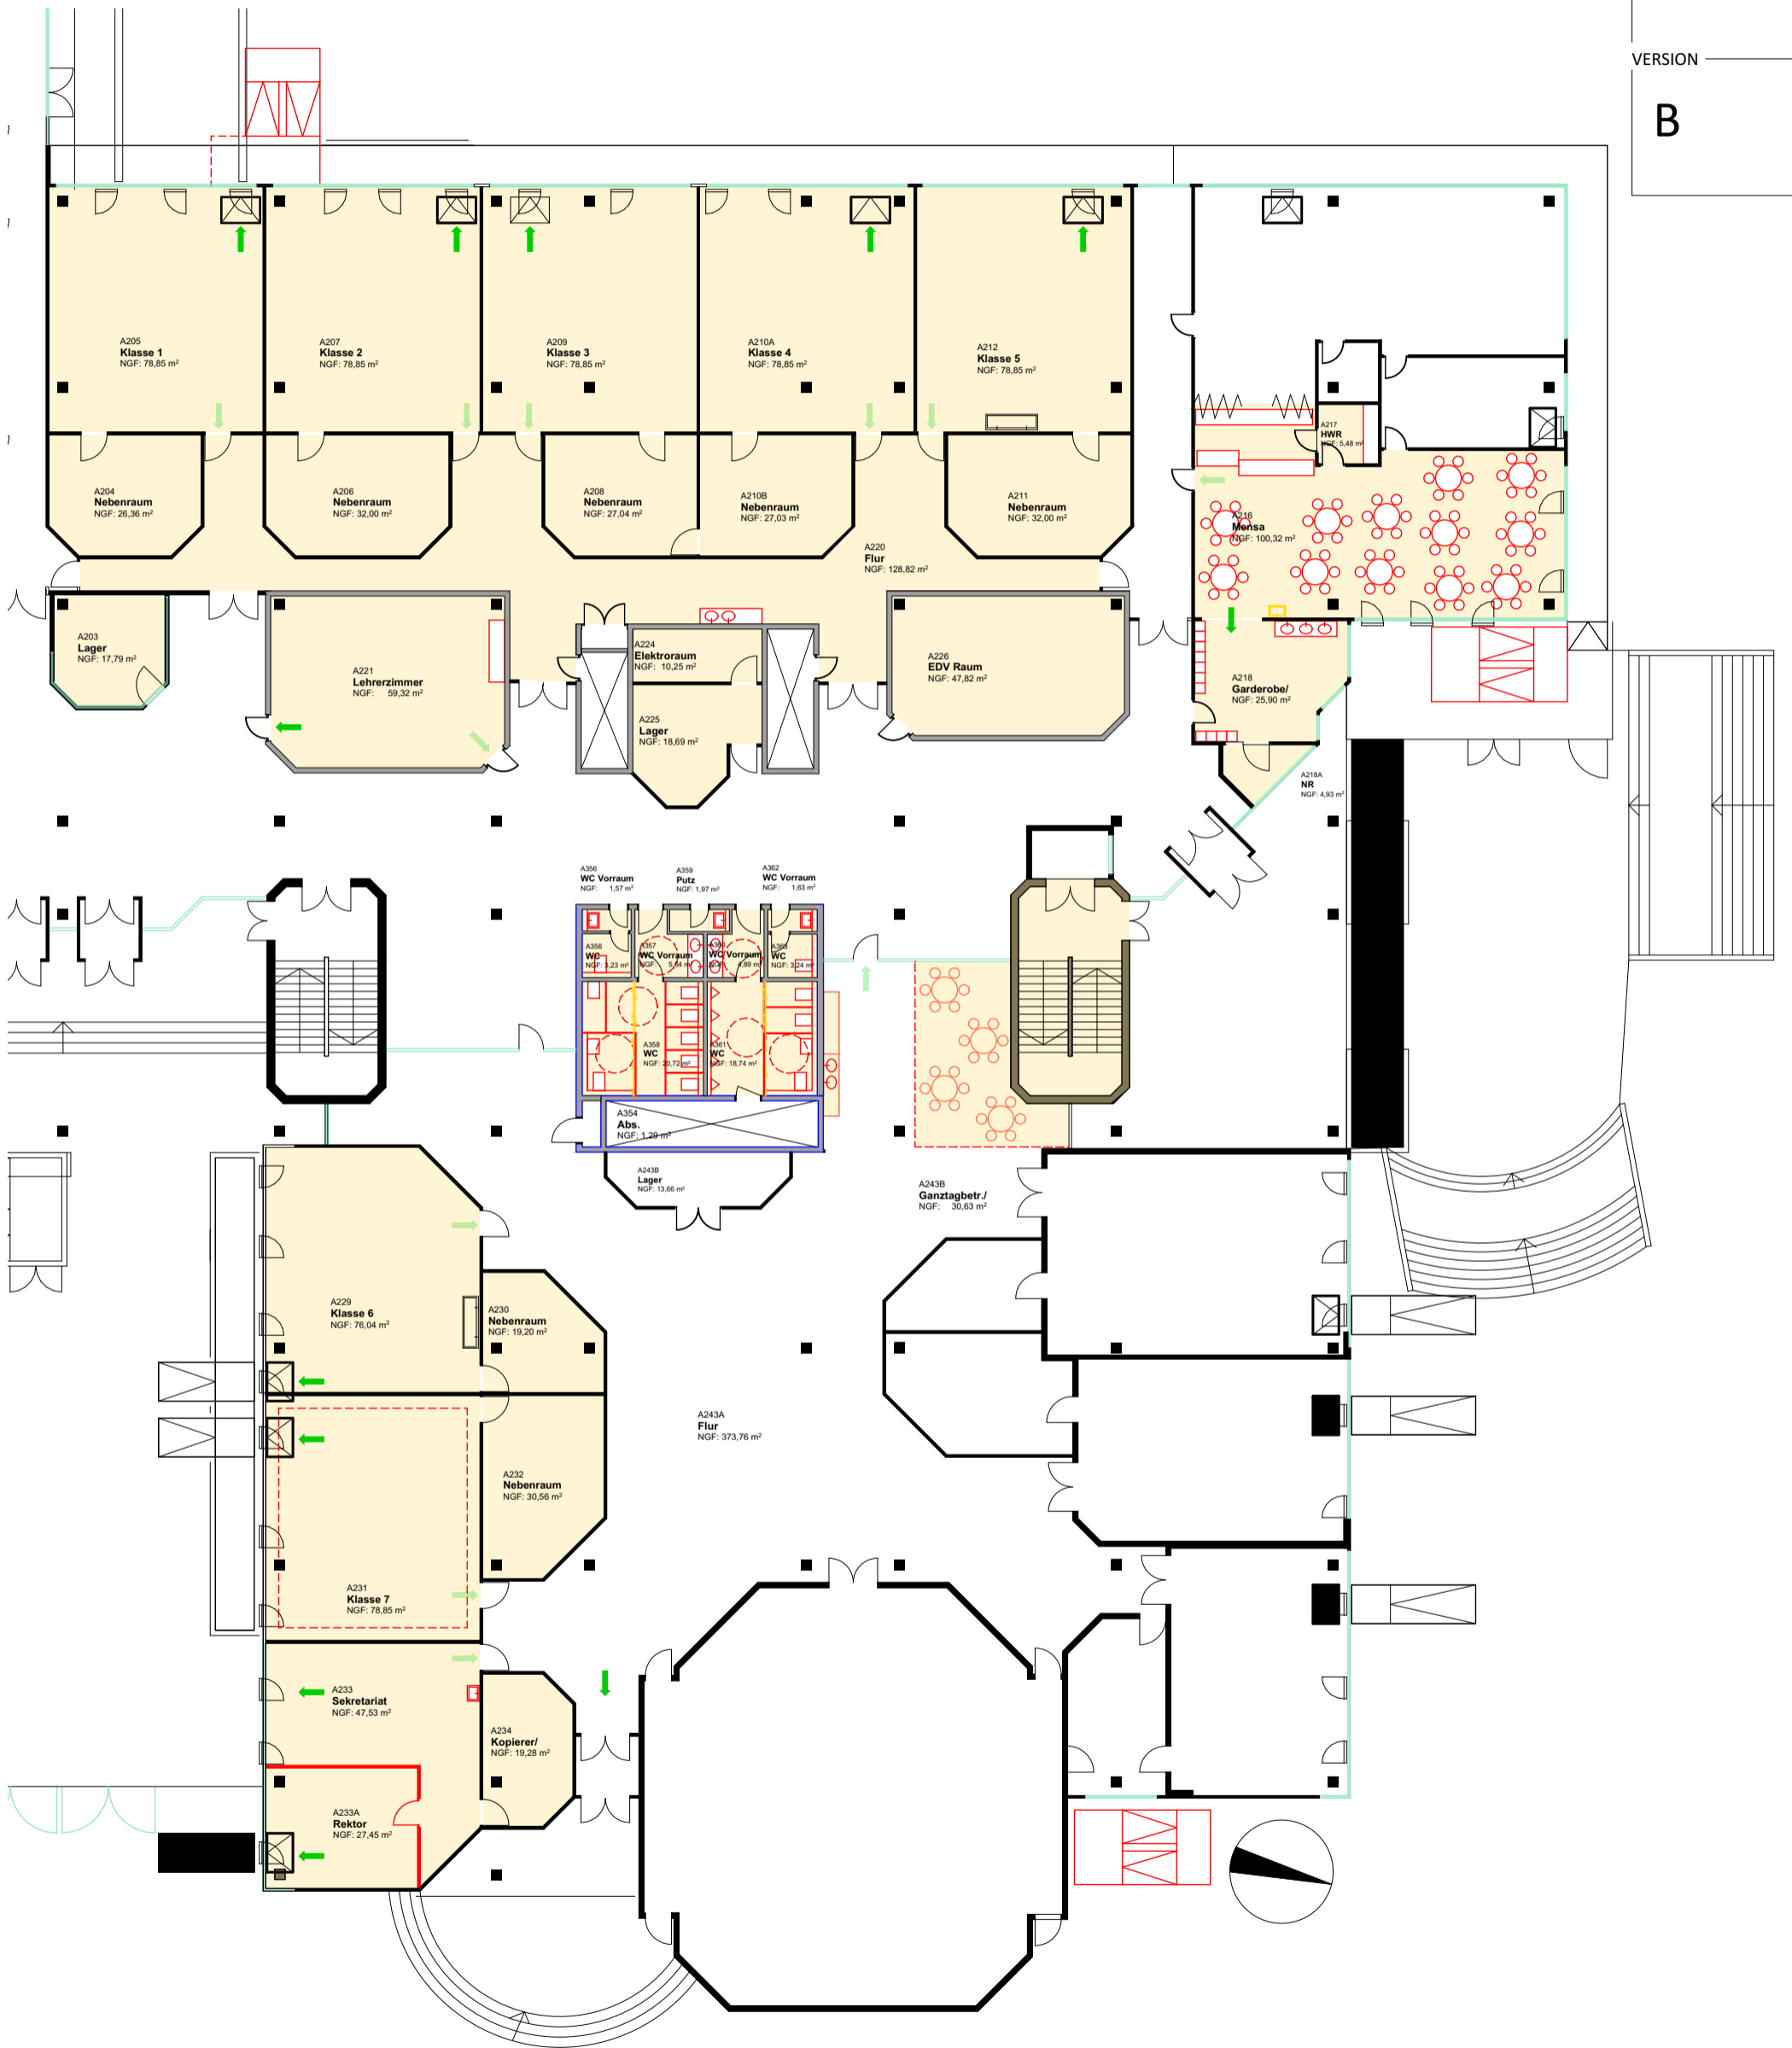

PROJEKT:
Apian Gymnasium Ingolstadt

MASZSTAB:
M 1:250


DATUM:
10.09.2020

GEZEICHNET:
AvS


INHALT:
Erdgeschoss

DATEINAME:
336-E03.pln

GRÖSSE:
DIN A 3

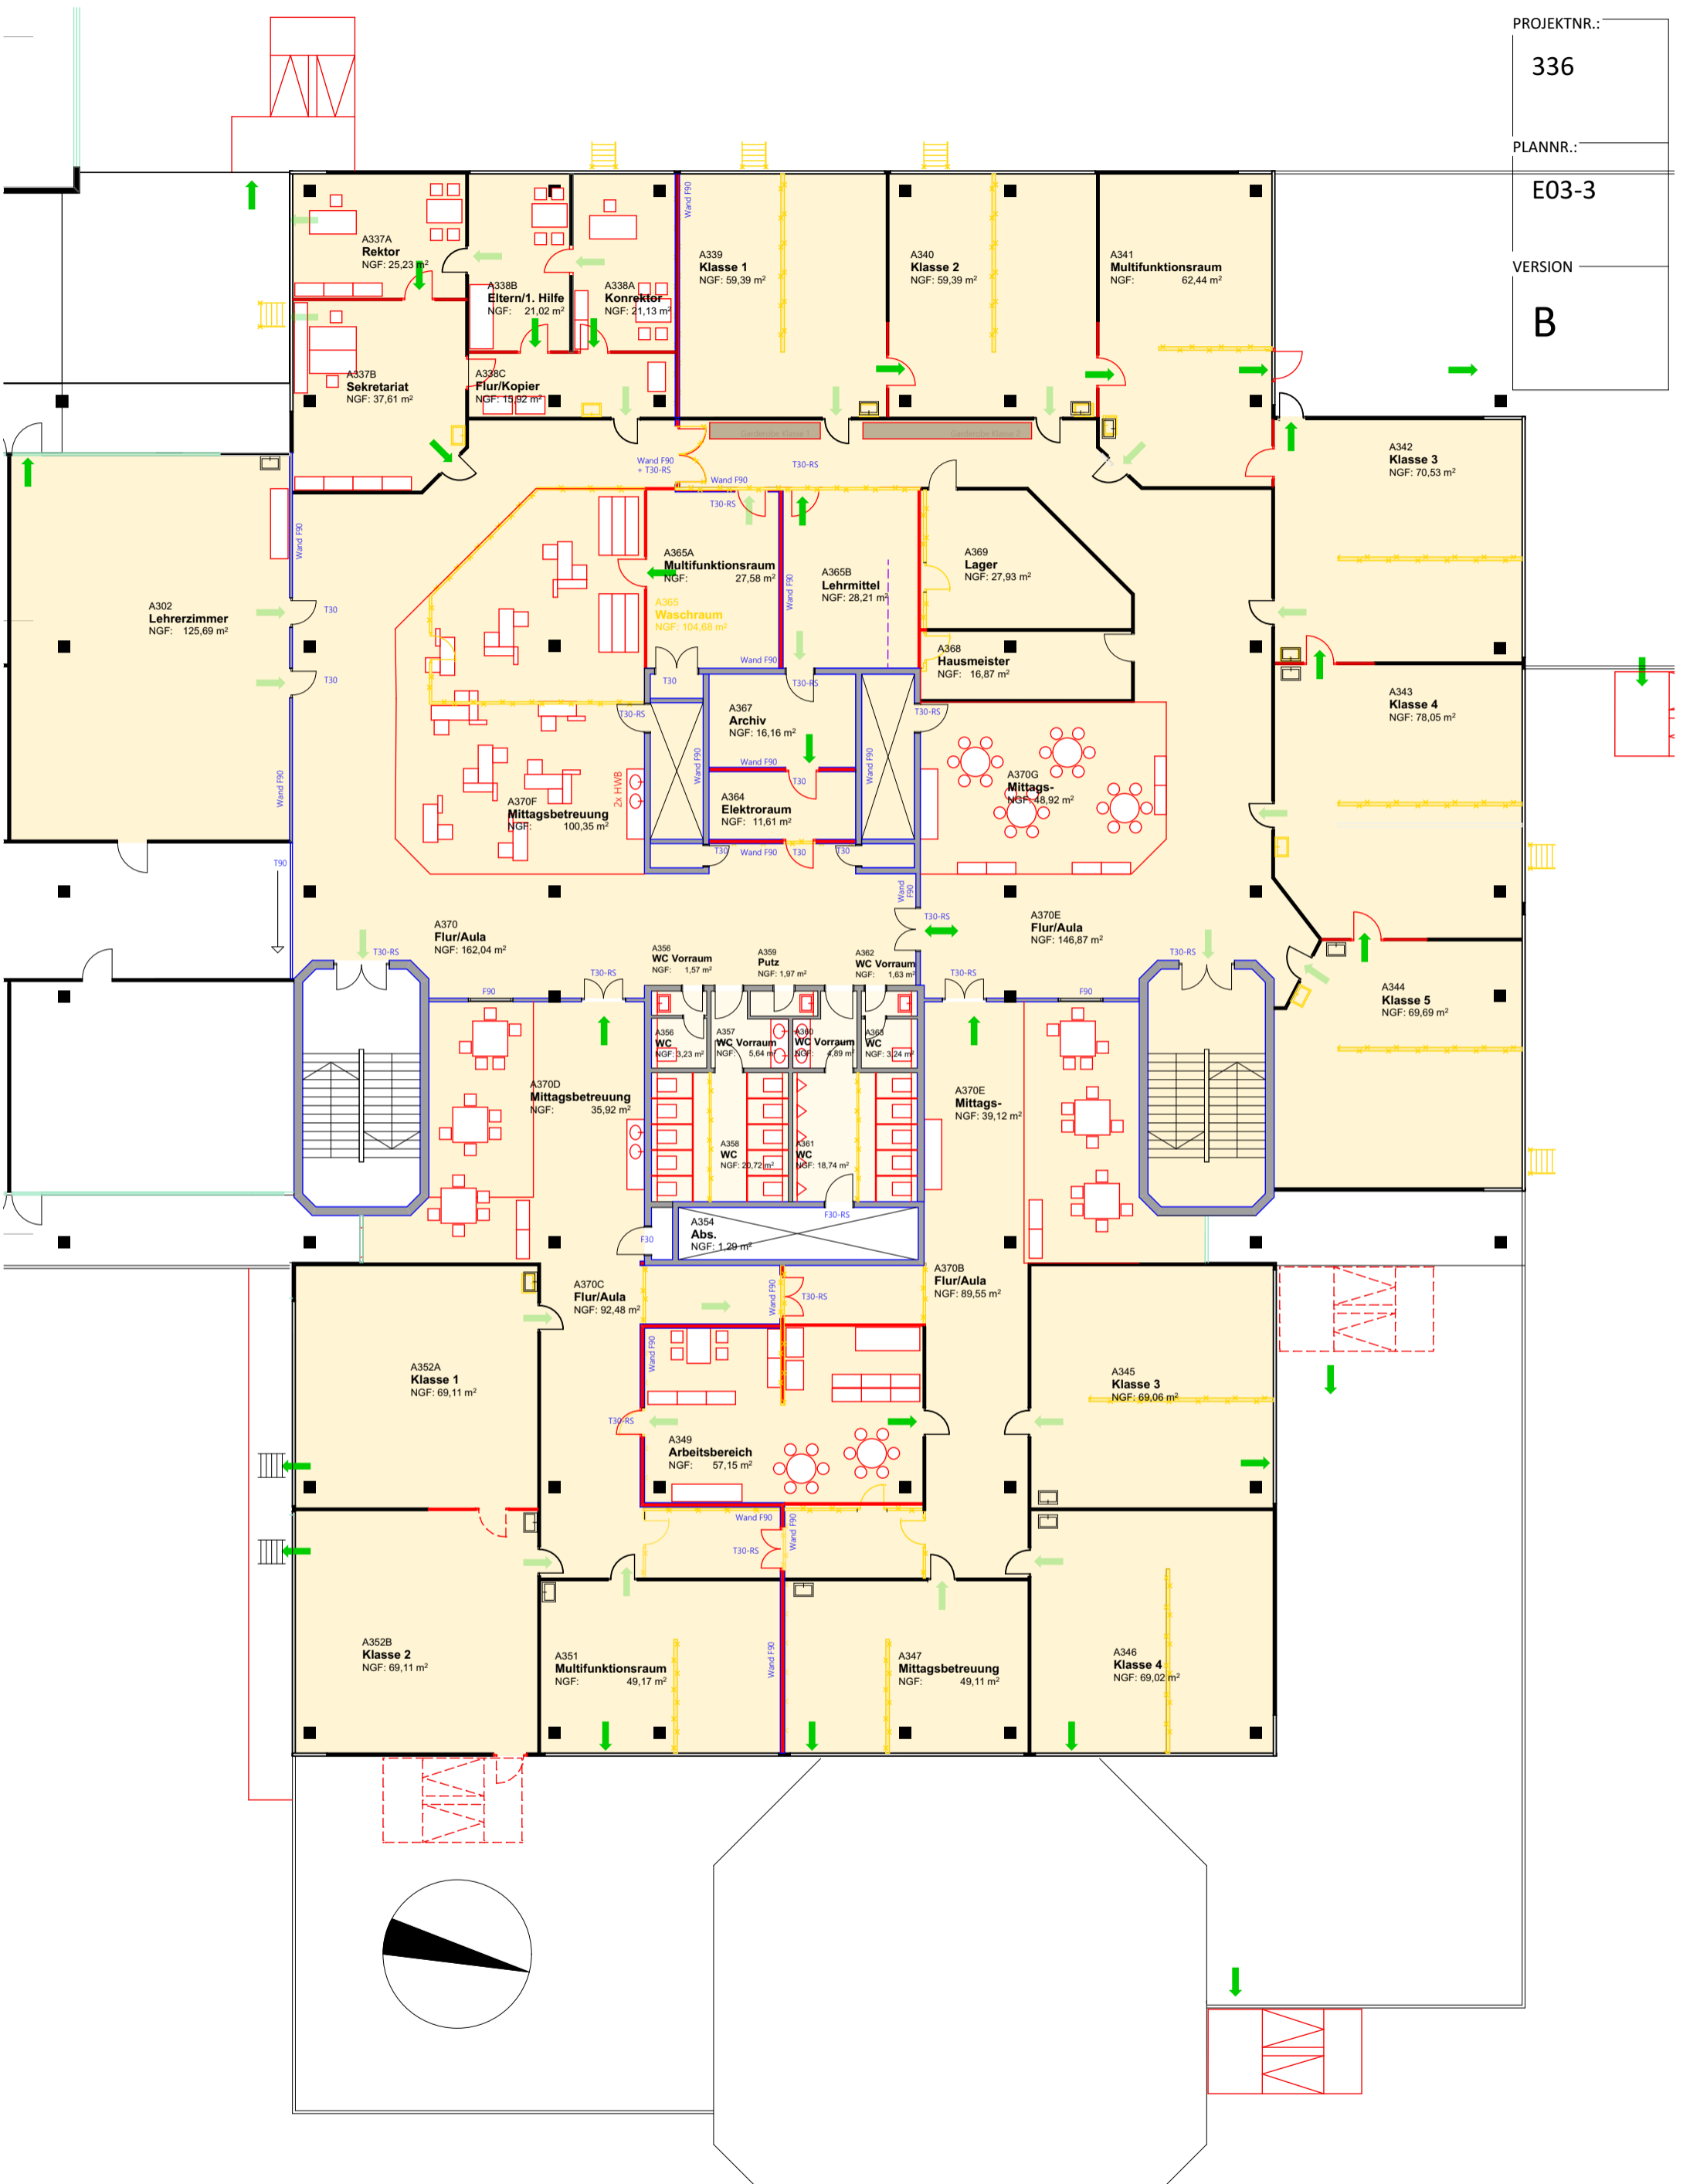

PROJEKT: Apian Gymnasium Ingolstadt	MASZSTAB: M 1:200	DATUM: 10.09.2020	GEZEICHNET: AvS	
INHALT: 1.Obergeschoss	DATEINAME: 336-E03.pln		GRÖSSE: DIN A 3	

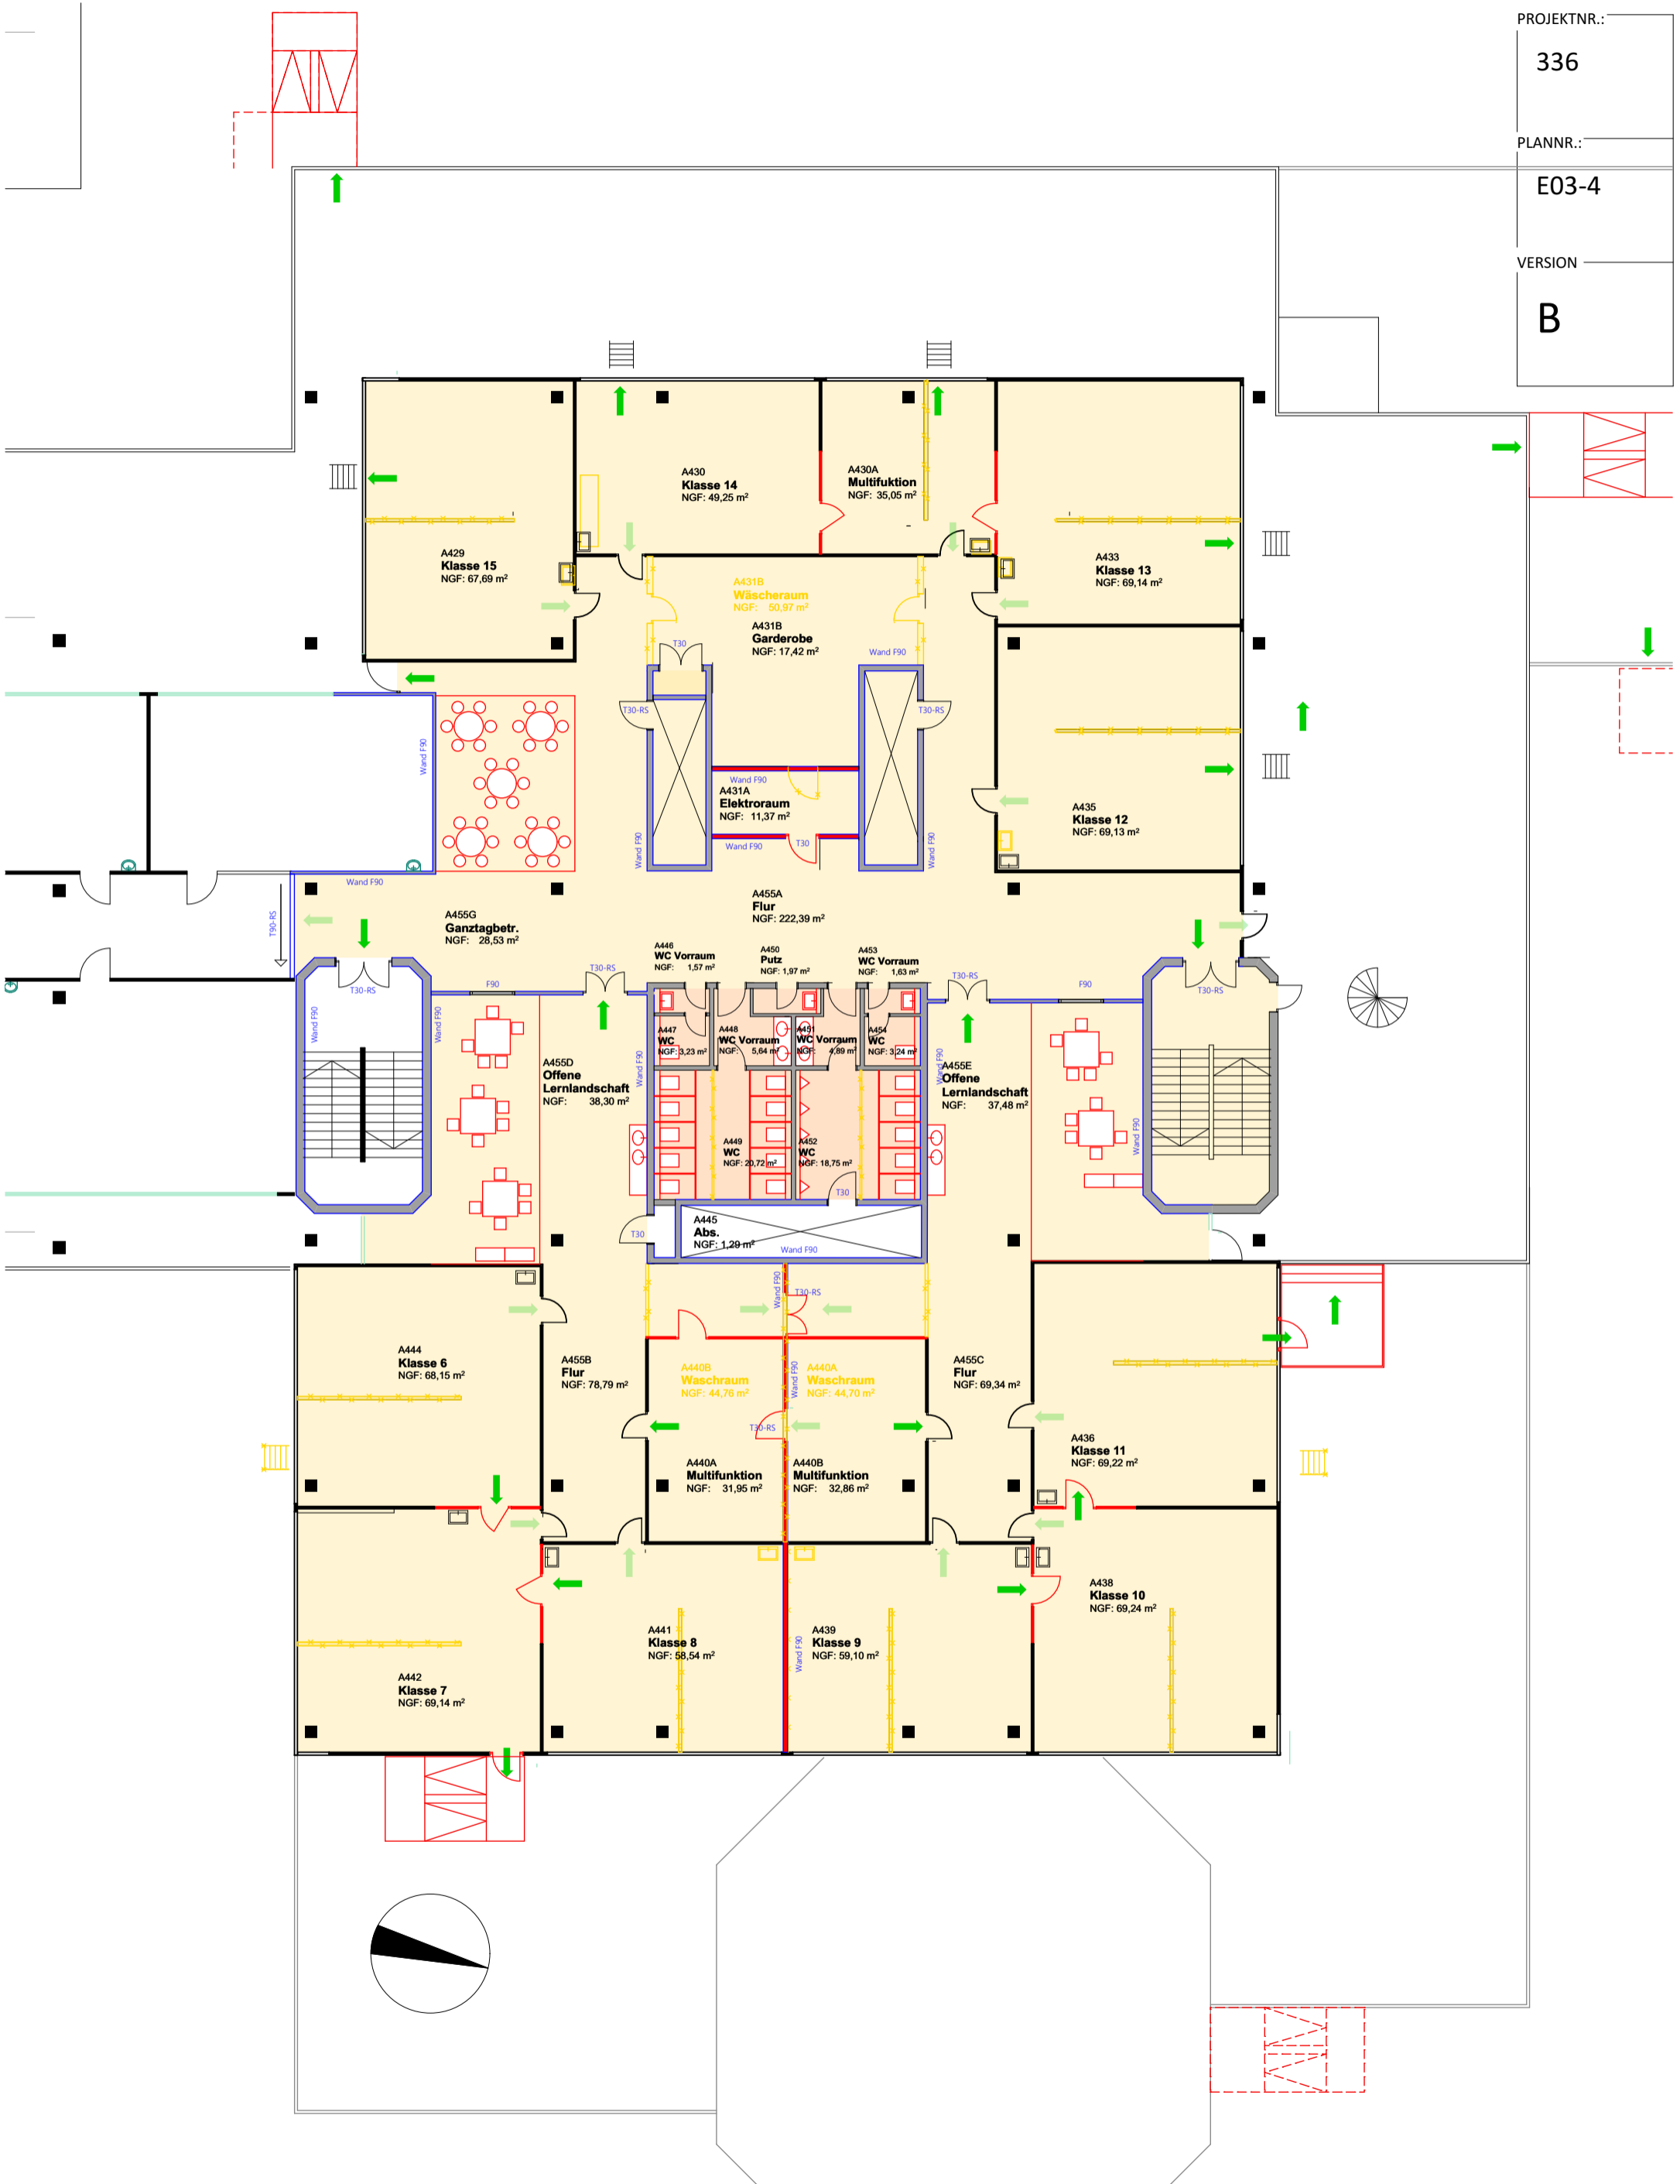

PROJEKT:
Apian Gymnasium Ingolstadt

MASZSTAB:
M 1:200

DATUM:
10.09.2020

GEZEICHNET:
AvS

INHALT:
2. Obergeschoss

DATEINAME:
336-E03.pln

GRÖSSE:
DIN A 3

PROJEKTNR.:	#PrjNr
PLANNR.:	E03-5
VERSION	ZAHLEN: VORABZUG BUCHSTABEN: FREIGEgeben
	B



PROJEKT: Apian Gymnasium Ingolstadt	MASZTAB: M 1:1000	DATUM: 10.09.2020	GEZEICHNET: AvS
INHALT: Lageplan	DATEINAME: 336-E03.pln		GRÖSSE: DIN A 3

--	--

