


Bestand



Änderung

- Wohnbaufläche
- Fläche für den Gemeinbedarf
- Vorbehaltsfläche für den Gemeinbedarf
- Urbanes Gebiet
- Grünfläche
- Überörtliche - örtliche Hauptverkehrsstraße
- Sportplatz
- Schule
- Spielplatz
- Umgriff der Änderung
- Altlasten Verdachtsfläche
- Elektrische Freileitung

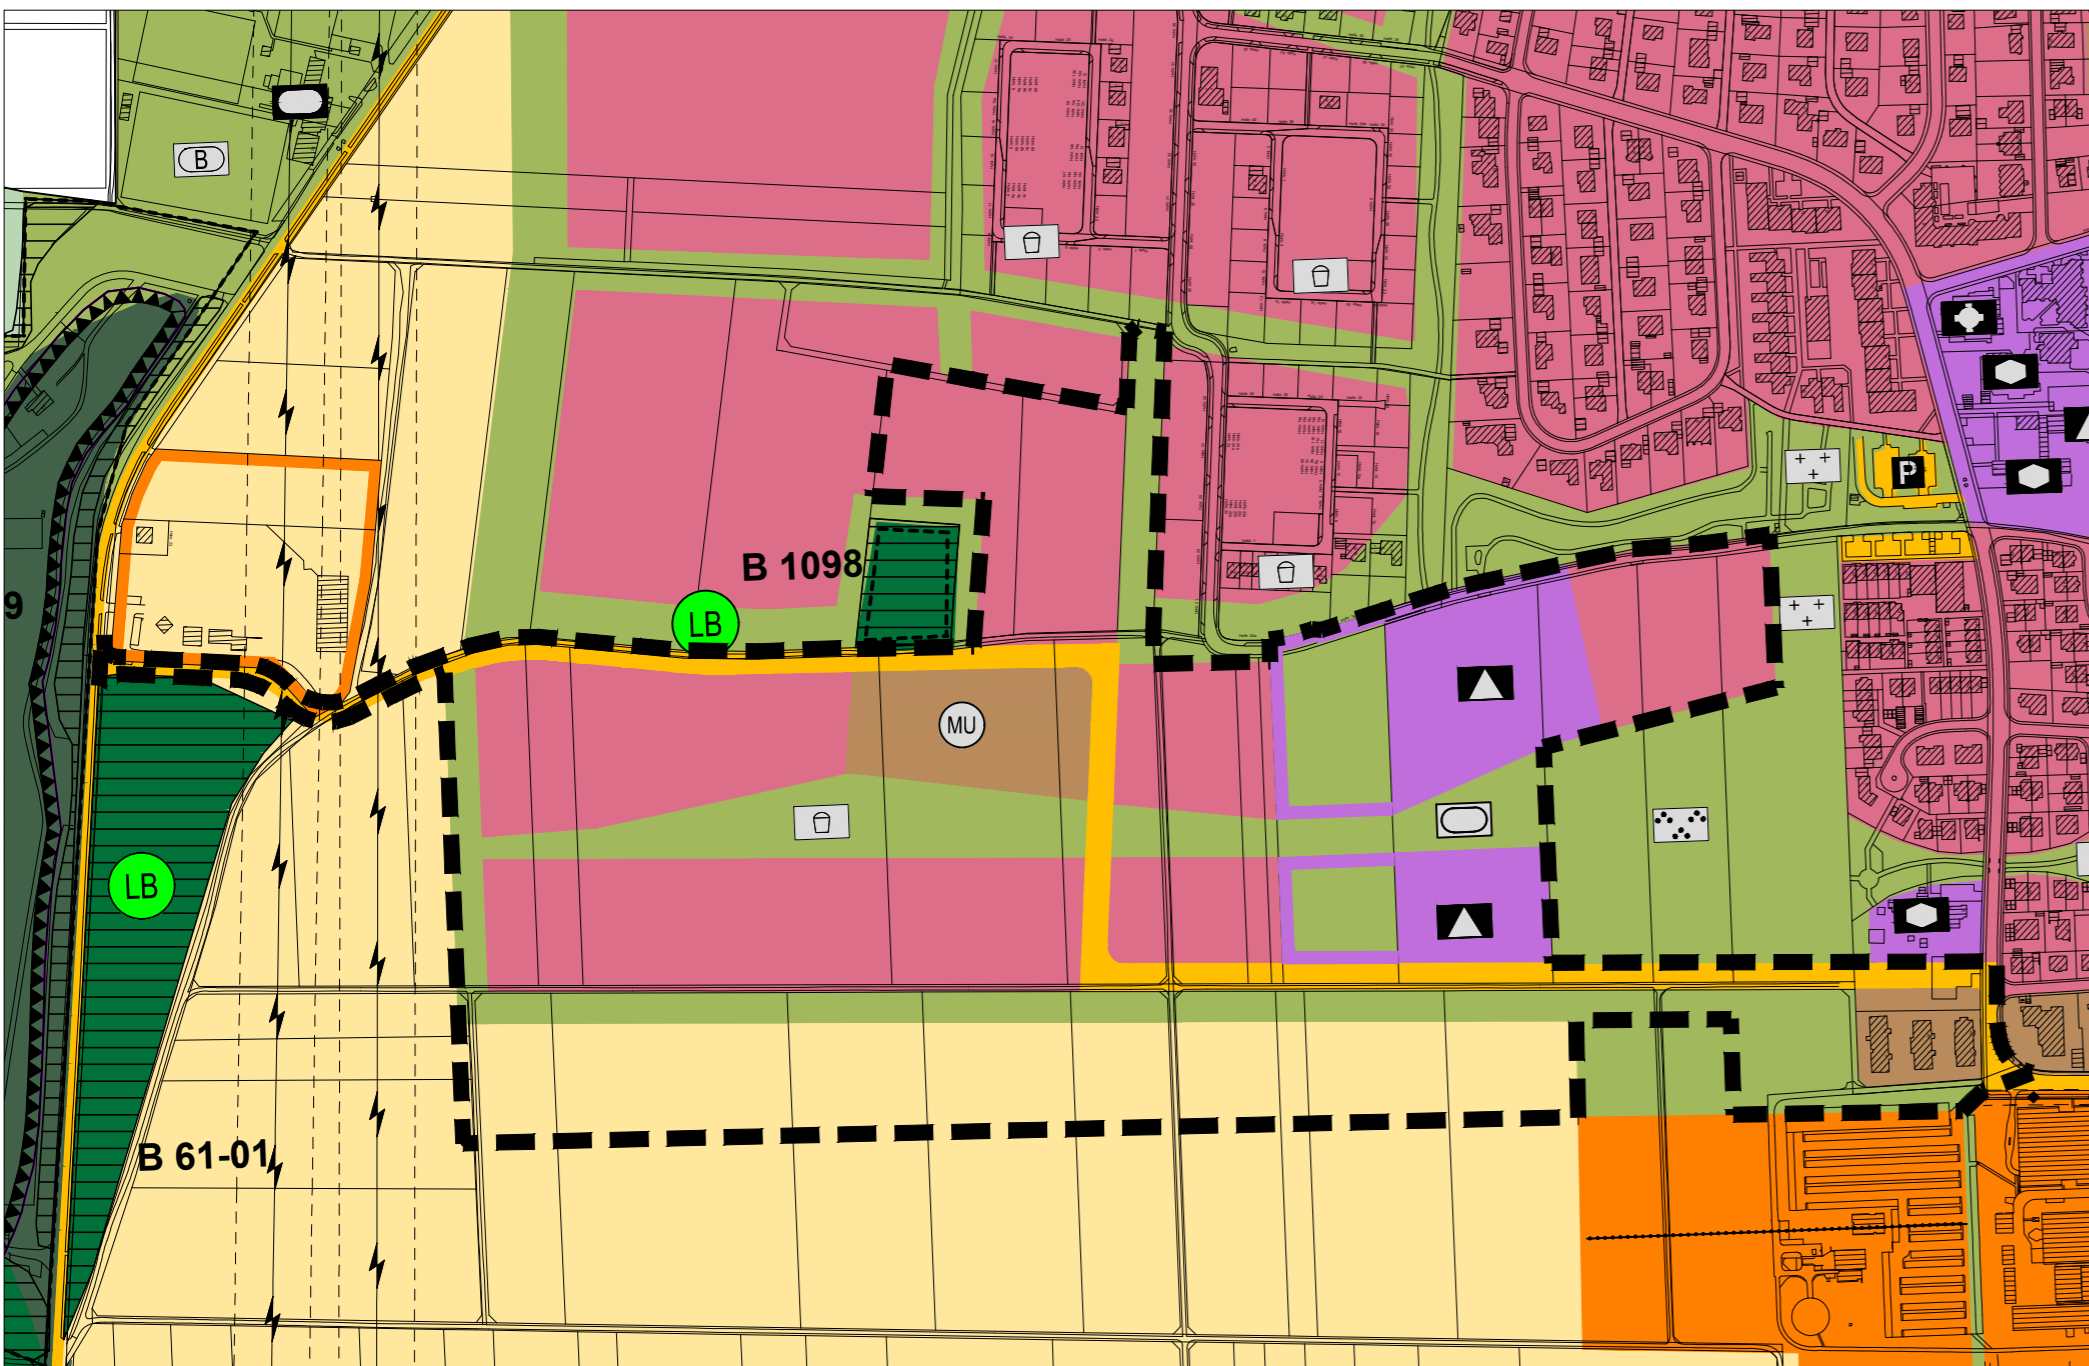

Stadt Ingolstadt

ÄNDERUNG DES FLÄCHENNUTZUNGSPLANES
Erneuter Änderungsbeschluss

BEREICH: Friedrichshofen Dachsberg



PLANVERFASSER	DATUM	GEZEICHNET	BEARBEITET	AMTSLEITER
STADTPLANUNGSAMT INGOLSTADT	12.10.2020	Re.	Rie.	