


Bestand



Änderung

- Wohnbauflächen
- MU Urbanes Gebiet
- Gemischte Bauflächen
- Flächen für den Gemeinbedarf
- Grünflächen
- Gehölzstruktur
- Altlastenverdachtsflächen
- Umgriff der Änderung

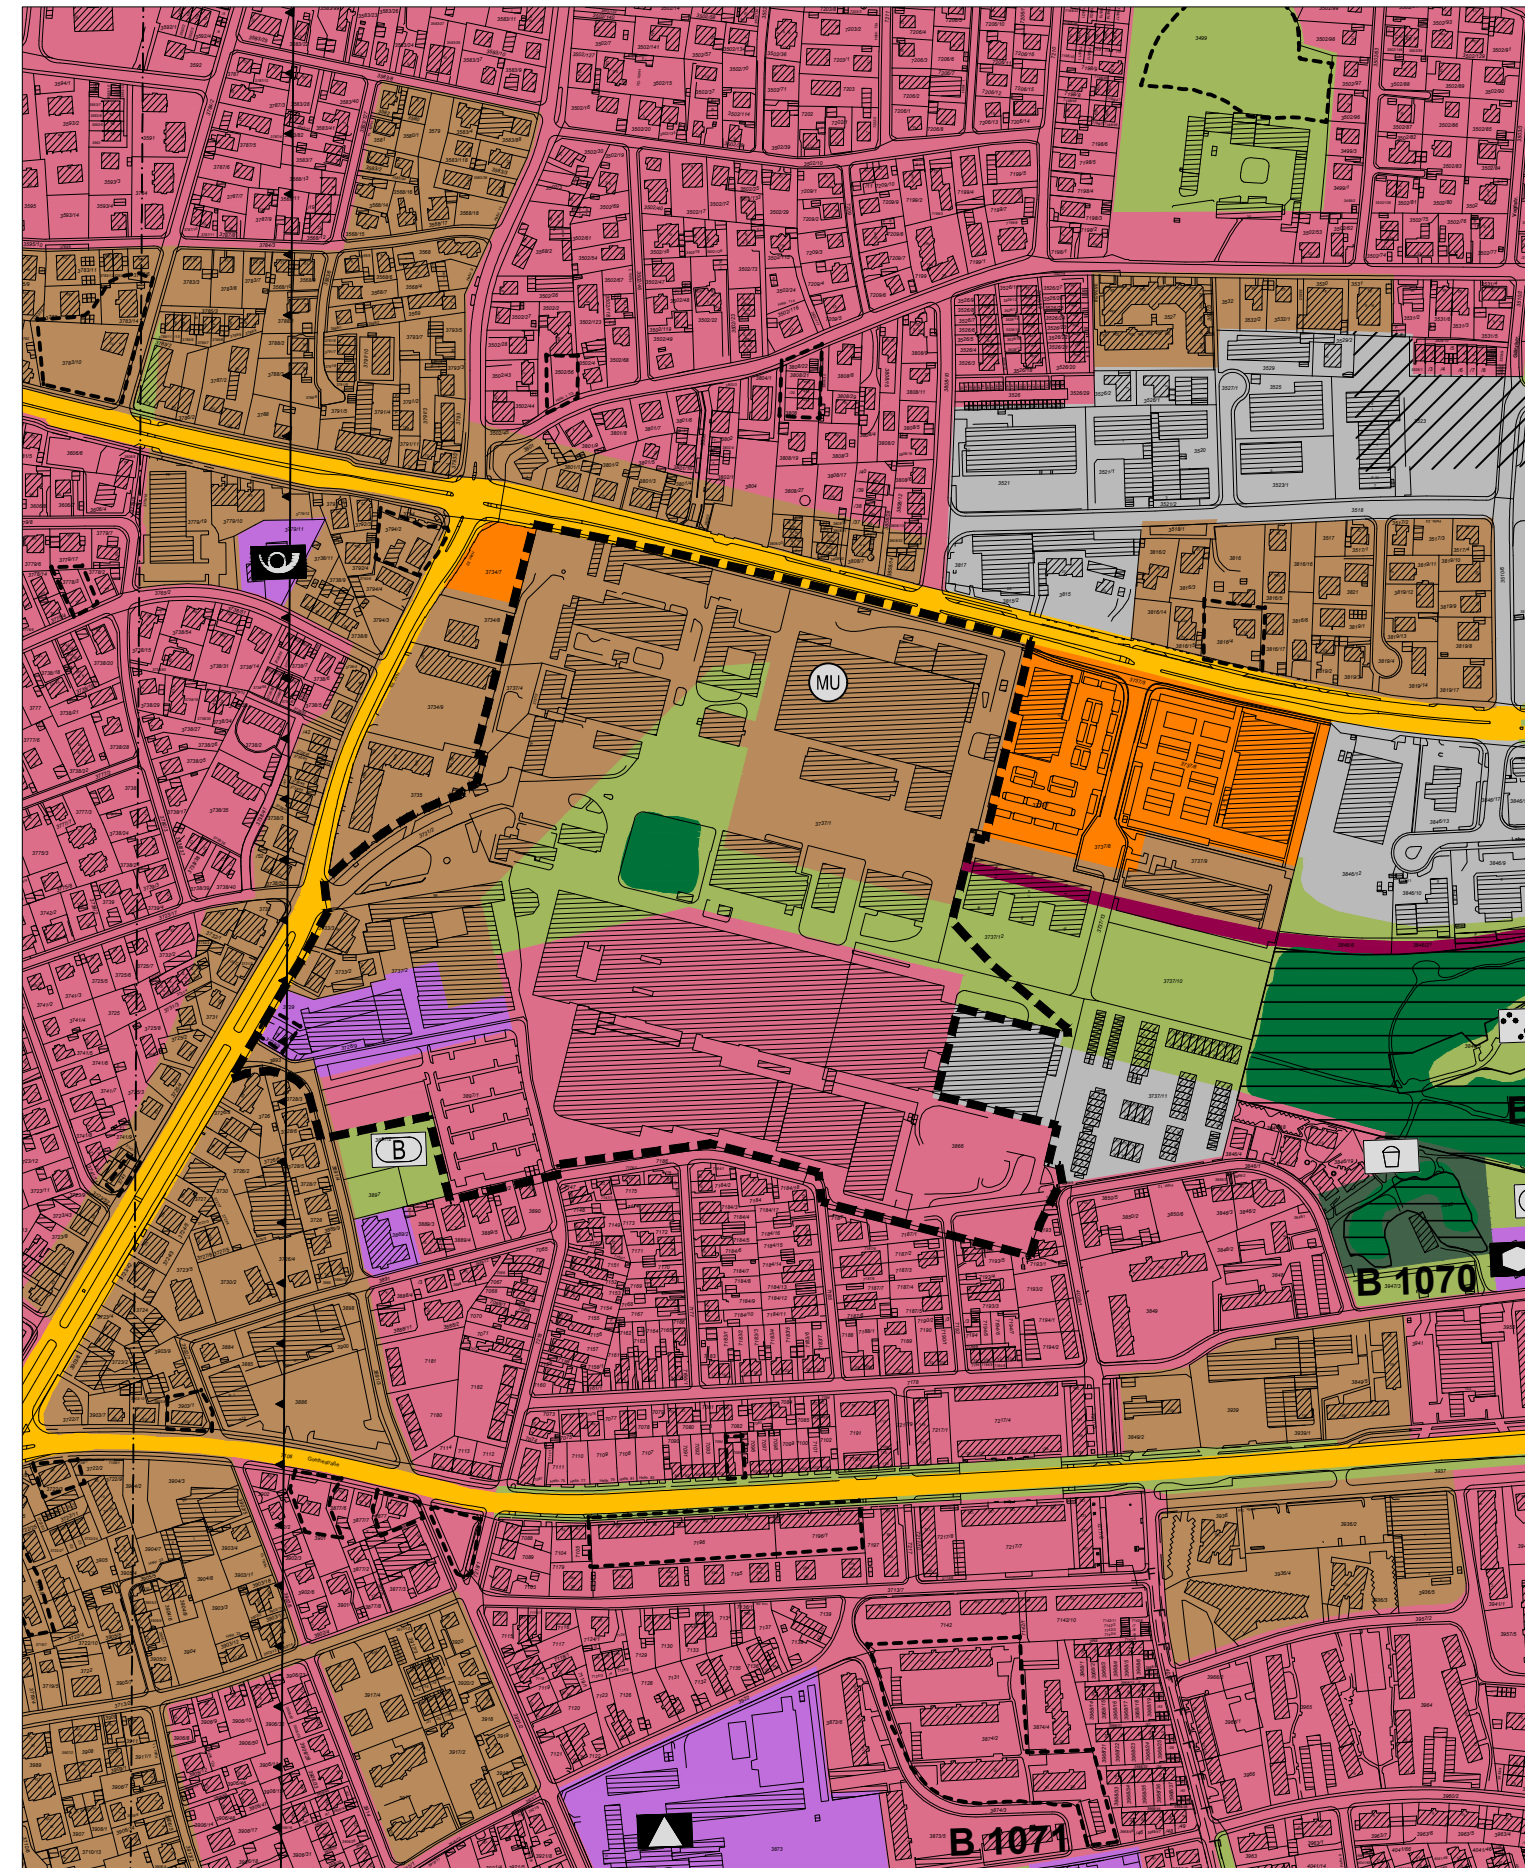

Stadt Ingolstadt

## ÄNDERUNG DES FLÄCHENNUTZUNGSPLANES Änderungsbeschluss

BEREICH: Rietergelände



PLANVERFASSER	DATUM	GEZEICHNET	BEARBEITET	AMTSLEITER
STADTPLANUNGSAMT INGOLSTADT	08.02.2021	Re.	Hö.	