


rechtswirksamer Stand



Änderung

- Wohnbaufläche
- Grünflächen
- Flächen für den Gemeinbedarf
- Sozialen Zwecken dienende Gebäude und Einrichtungen
- D Denkmalgeschützte Gebäudeteile (Art. 1 Abs. 3 DSchG)
- F Spielplatz
- Gasleitung
- Umgriff der Änderung
- Ausgleichsfläche

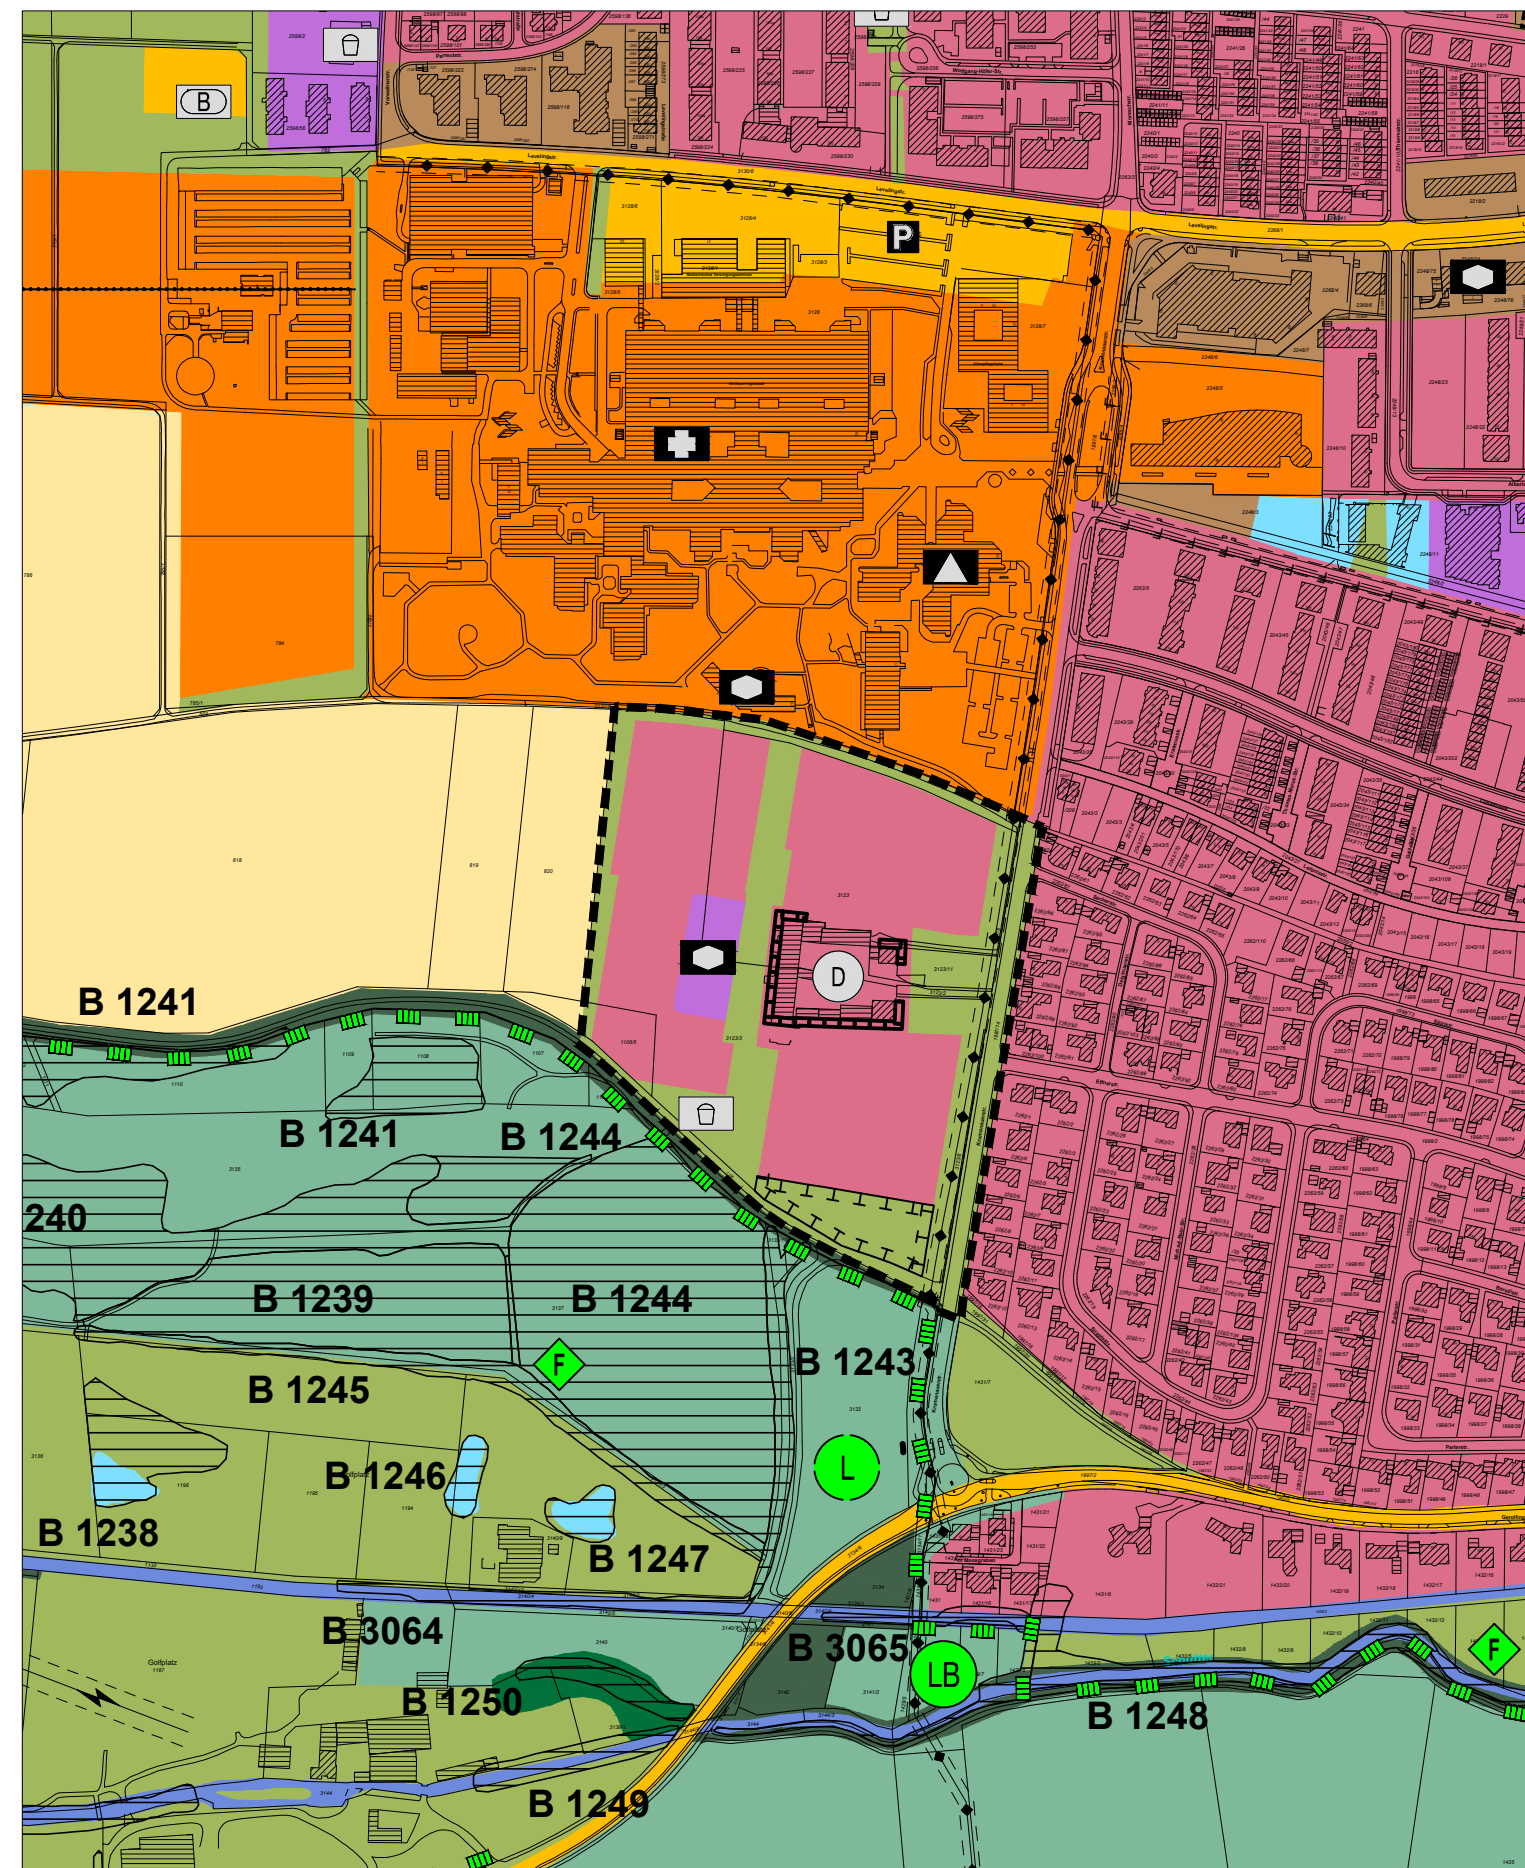

Stadt Ingolstadt

ÄNDERUNG DES FLÄCHENNUTZUNGSPLANES  
**Erneute, erneute**  
**Entwurfsgenehmigung**  
 BEREICH: Am Samhof



PLANVERFASSER	DATUM	GEZEICHNET	BEARBEITET	AMTSLEITER
STADTPLANUNGSAMT INGOLSTADT	05.06.2018	Re.	Rie.	
	25.02.2019	We.	Rie.	
	07.06.2021	Re.	Rie.	