



Plan 4

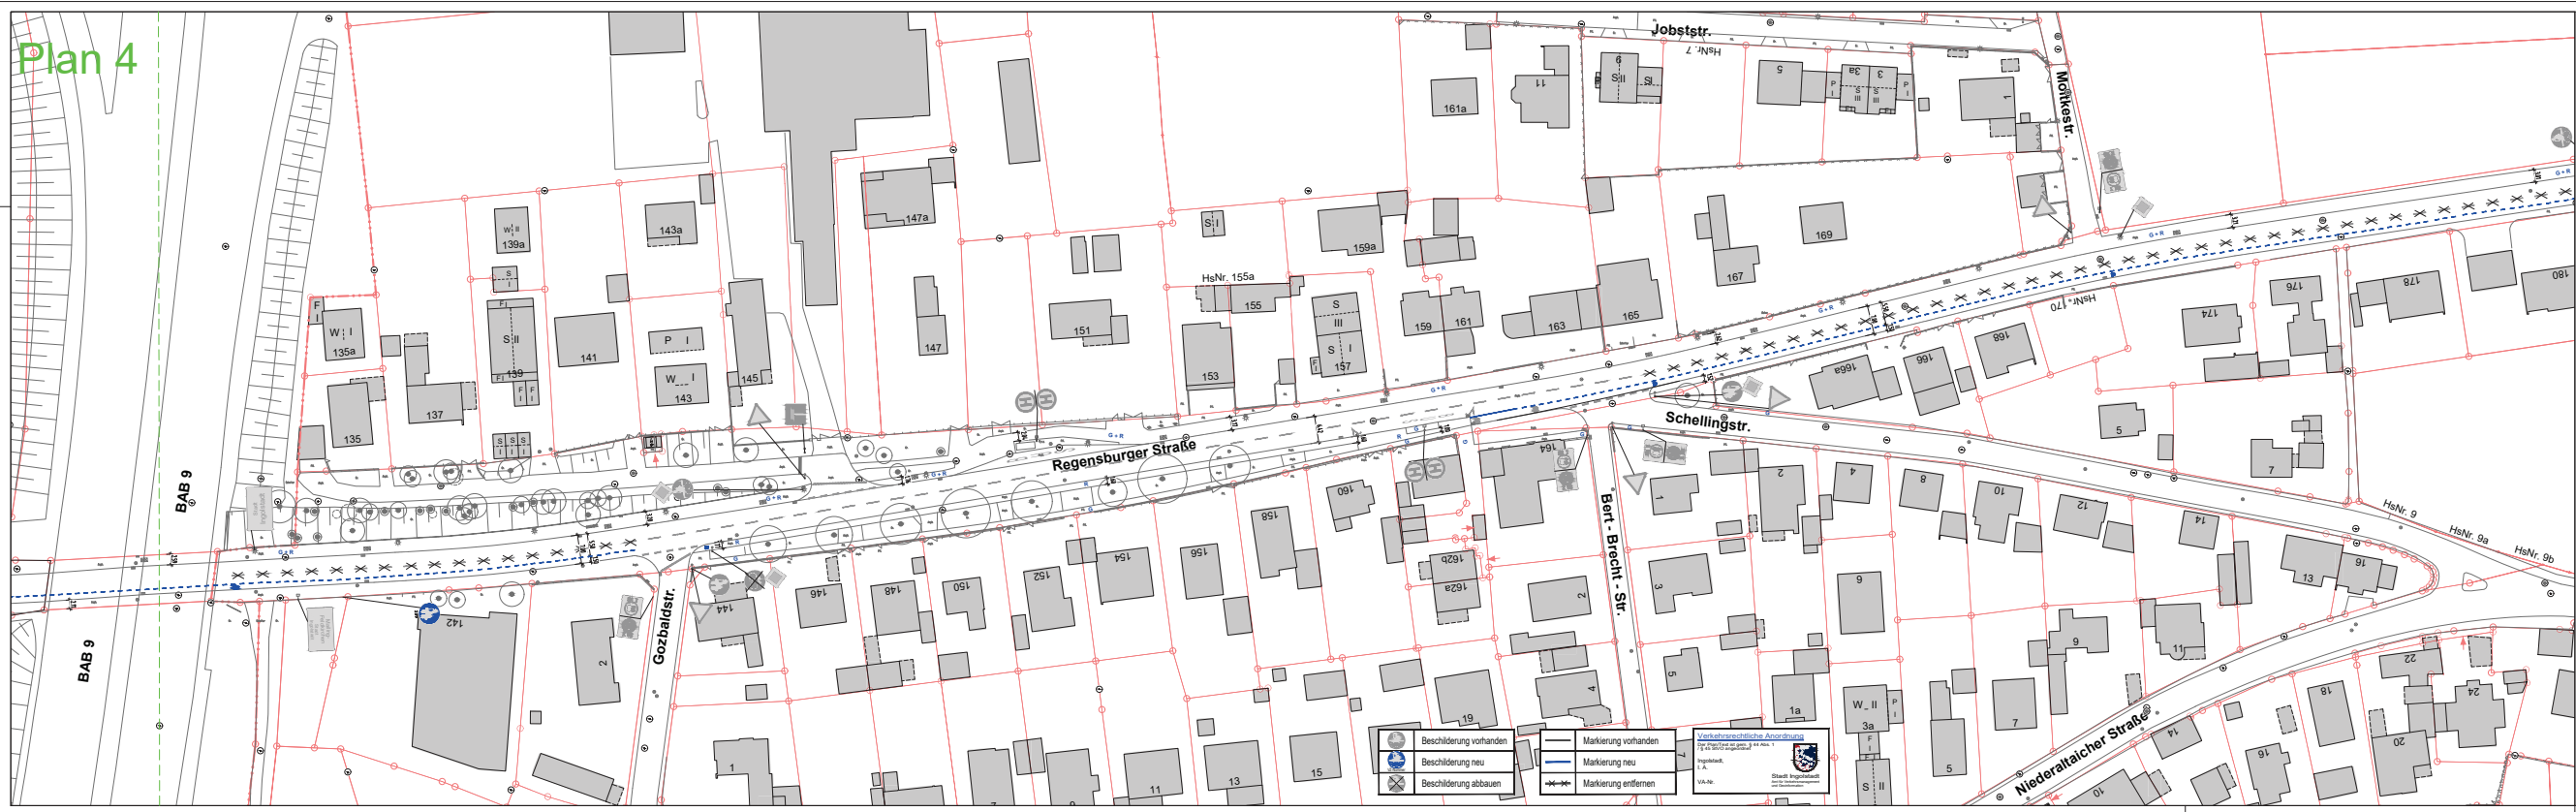

	Beschilderung vorhanden		Markierung vorhanden	 Volkswirtschaftliche Arbeitsstelle Ingénieur Lukas 28.07.2021
	Beschilderung neu		Markierung neu	
	Beschilderung abbauen		Markierung entfernen	

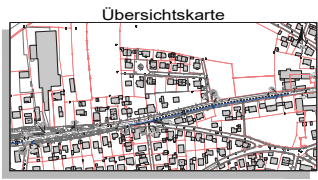

Alle Maße und Sparten sind verantwortlich auf der Baustelle zu prüfen!

1			
2			
3			
Nr. Art der Änderung:		Datum:	Name:
 Stadt Ingolstadt Tiefbauamt		Anlage: Blatt Nr.: Datum: Zeichner: bearbeitet: 23.03.2020 Eckmann gezeichnet: 28.07.2021 Lukas	
Entwurf Vorrangroute 4 (Ost-Speiche) von Roßmühlstraße bis IN 11 Stadtgrenze Plan 5/9		SG VI/66/1 gesehen: geprüft:	
Ingolstadt, den Tiefbauamt		Lageplan M = 1: 500	
Architekt: Gps. Referat VI			