



Plan 6

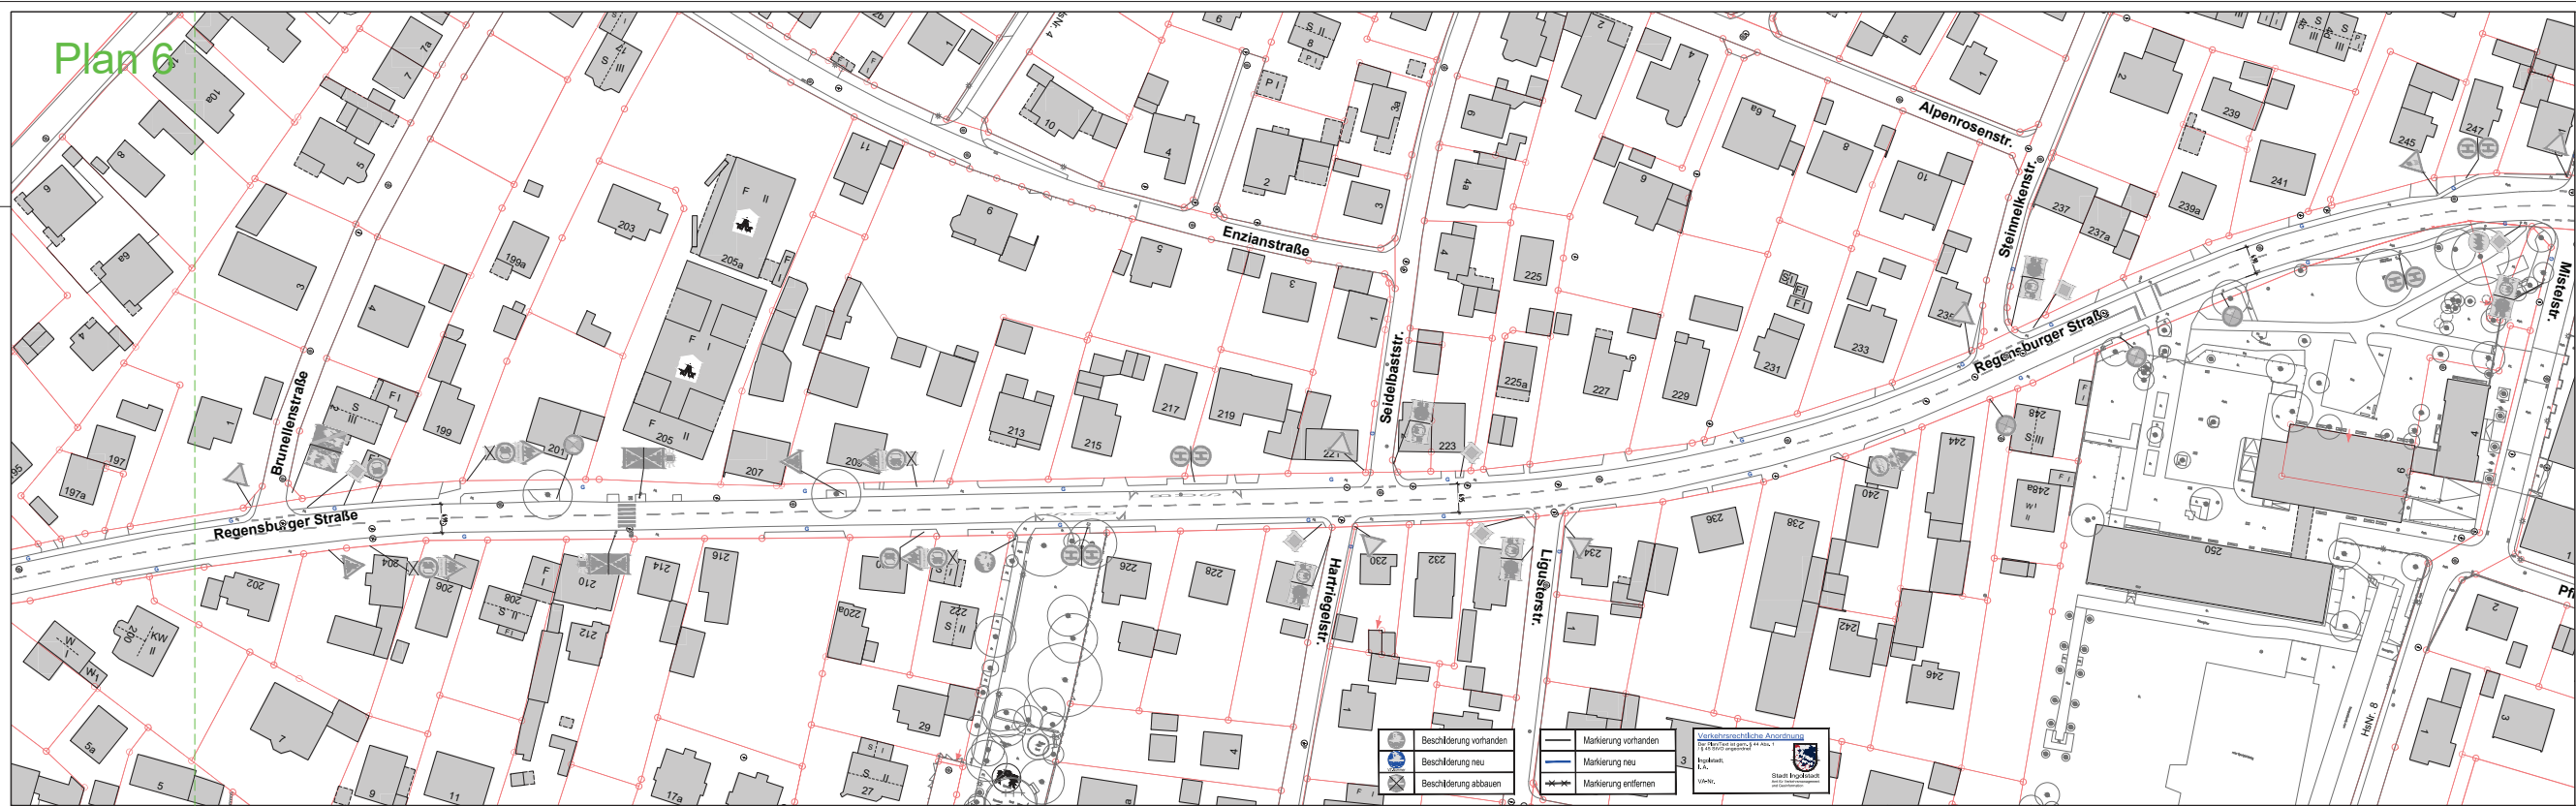

Beschilderung vorhanden	Markierung vorhanden	 Verkehrsplanung Anstalt Technische Dienstleistungen Ingenieur L. A. Stadt Ingolstadt 2020
Beschilderung neu	Markierung neu	
Beschilderung abbauen	Markierung entfernen	

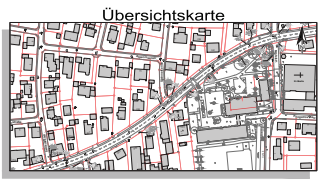

Alle Maße und Sparten
sind verantwortlich
auf der Baustelle zu prüfen!

1			
2			
3			
Nr. Art der Änderung		Datum:	Name:
		Anlage:	Blatt Nr.:
Entwurf		Bearbeitet:	Datum:
Vorrangroute 4 (Ost-Speiche)		gezeichnet:	23.03.2020
von Roßmühlstraße bis IN 11 Stadtgrenze		gezeichnet:	20.07.2020
Plan 7/9		geprüft:	SG VI/66/1
Ingolstadt, den Tiefbauamt		Lageplan	
Angeboter: (z.B. Referat VI)		M = 1: 500	